PLUi
PLAN LOCAL D'URBANISME INTERCOMMUNAL DU GRAND NANCY

Règlement graphique
Plans thématiques : zones U et AU

Document approuvé - 11/2025

Plan territorial n° 01 / 36

Format A2, échelle 1 : 5000

0 250 m

N

Article 1 : Mixité fonctionnelle

Ce plan thématique complète les dispositions des articles U1 et AU1 du règlement littéral.

Secteurs de mixité fonctionnelle

- I - Secteurs d'intensité
- H - Secteurs d'intensité : Hypercentre
- D - Secteurs de diversité

Secteurs d'activités :

- E - équipements
- M - activités mixtes
- L - activités limitées

Hors champ

- Zones A ou N

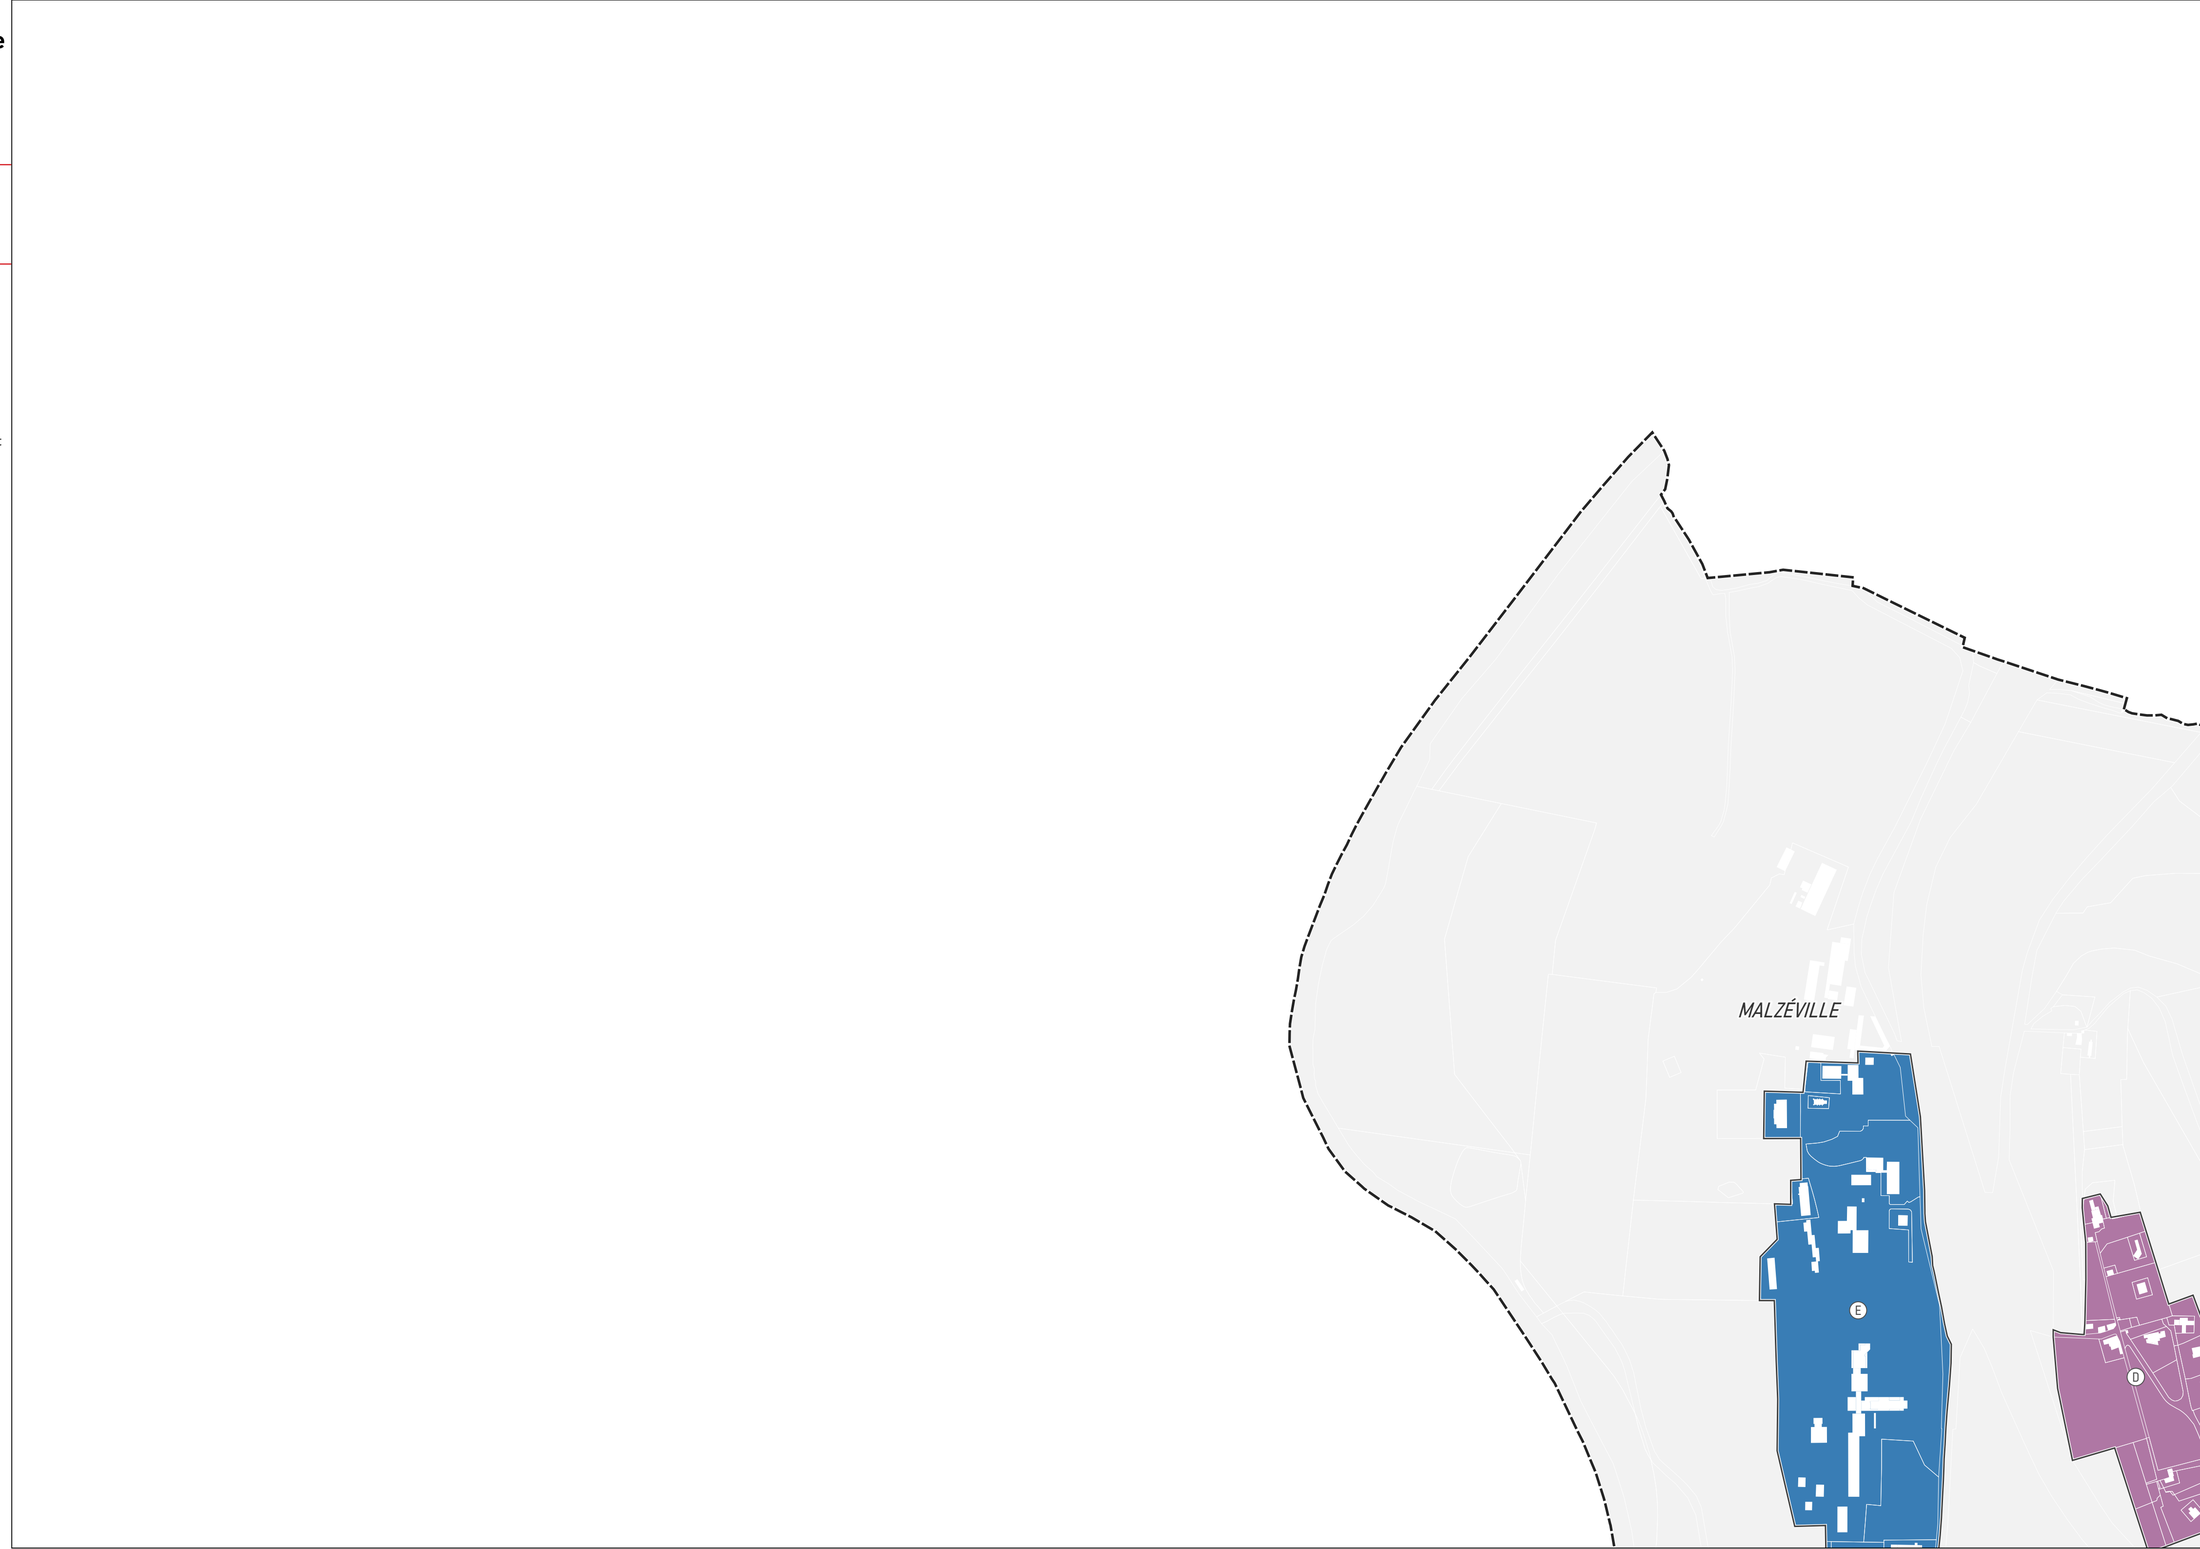

Document exporté le 23/09/2025 à 15h49

PLU i
PLAN LOCAL D'URBANISME INTERCOMMUNAL DU GRAND NANCY

Règlement graphique
Plans thématiques : zones U et AU

Document approuvé - 11/2025

Plan territorial n° 02 / 36

Format A2, échelle 1 : 5000

0 250 m

N

Article 1 : Mixité fonctionnelle

Ce plan thématique complète les dispositions des articles U1 et AU1 du règlement littéral.

Secteurs de mixité fonctionnelle

- I - Secteurs d'intensité
- H - Secteurs d'intensité : Hypercentre
- D - Secteurs de diversité

Secteurs d'activités :

- E - équipements
- M - activités mixtes
- L - activités limitées

Hors champ

- Zones A ou N

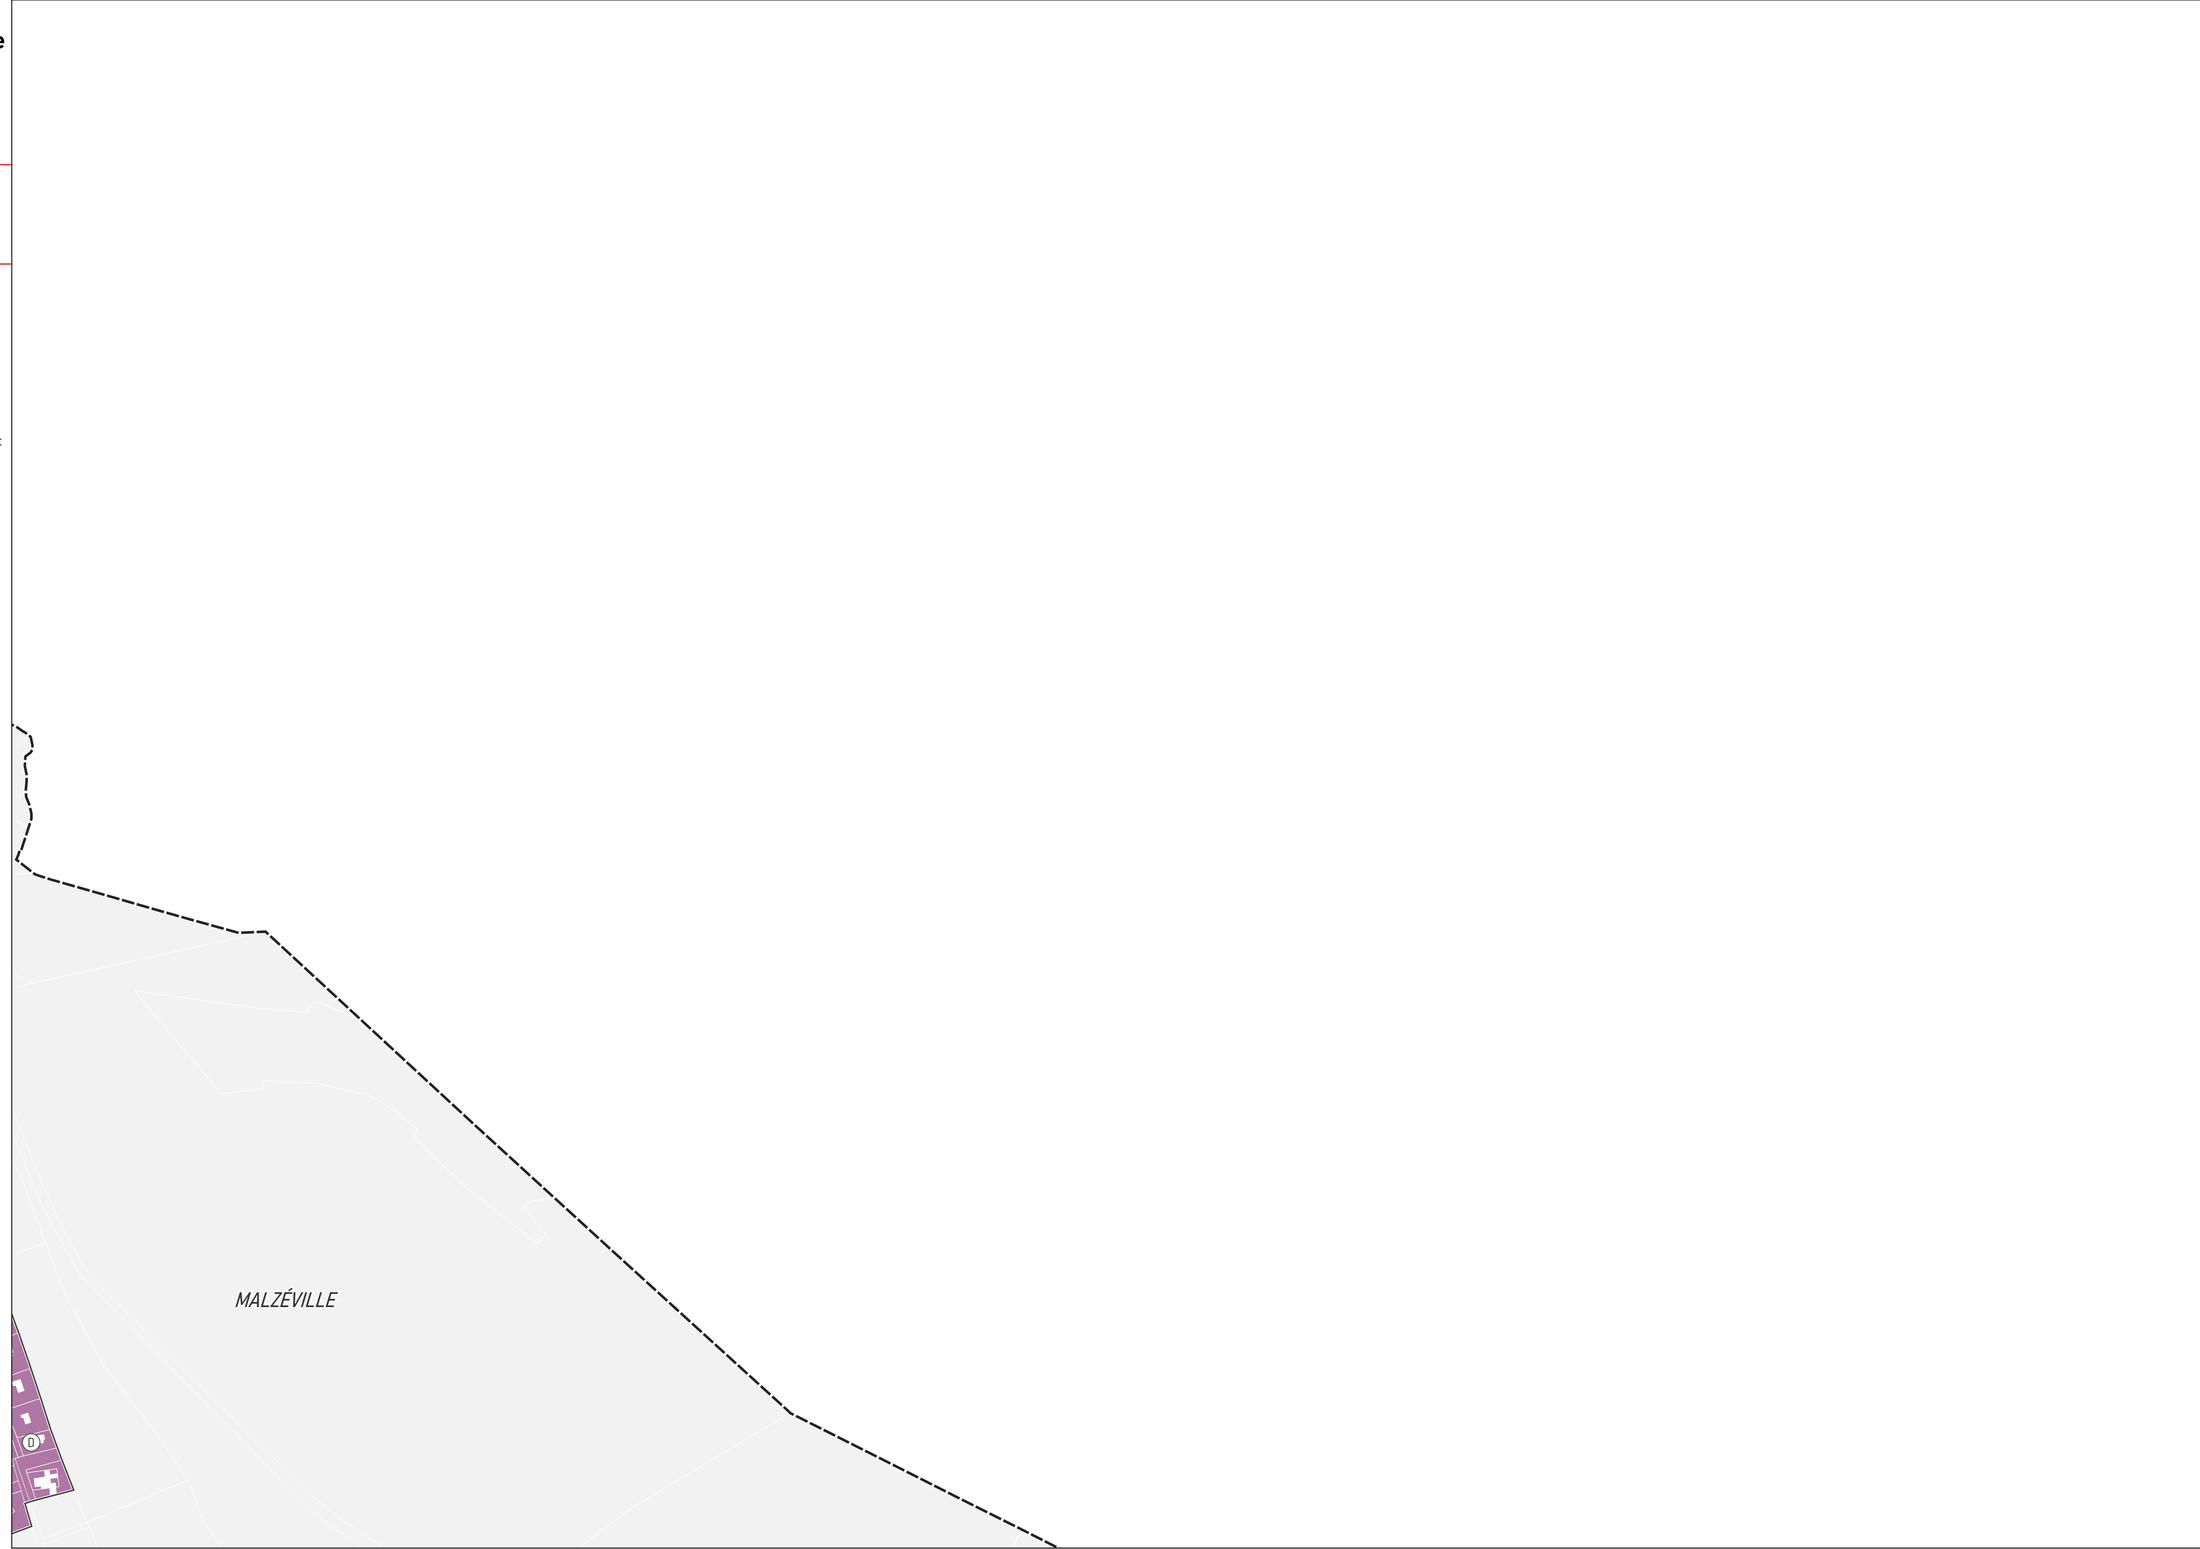

Document exporté le 23/09/2025 à 15h49

PLUi
PLAN LOCAL D'URBANISME INTERCOMMUNAL DU GRAND NANCY

Règlement graphique
Plans thématiques : zones U et AU

Document approuvé - 11/2025

Plan territorial n° 03 / 36

Format A2, échelle 1 : 5000

0 250 m

N

Article 1 : Mixité fonctionnelle

Ce plan thématique complète les dispositions des articles U1 et AU1 du règlement littéral.

Secteurs de mixité fonctionnelle

- I - Secteurs d'intensité
- H - Secteurs d'intensité : Hypercentre
- D - Secteurs de diversité

Secteurs d'activités :

- E - équipements
- M - activités mixtes
- L - activités limitées

Hors champ

- Zones A ou N

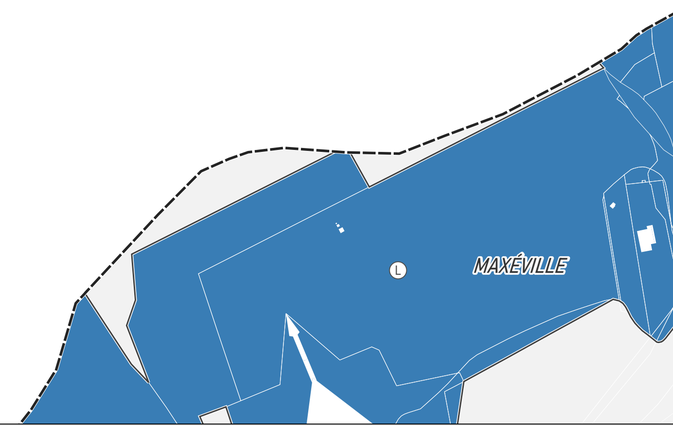

Document exporté le 23/09/2025 à 15h49

PLUi
PLAN LOCAL D'URBANISME INTERCOMMUNAL DU GRAND NANCY

Règlement graphique
Plans thématiques : zones U et AU

Document approuvé - 11/2025

Plan territorial n° 04 / 36

Format A2, échelle 1 : 5000

0 — 250 m

N

Article 1 : Mixité fonctionnelle

Ce plan thématique complète les dispositions des articles U1 et AU1 du règlement littéral.

Secteurs de mixité fonctionnelle

- I - Secteurs d'intensité
- H - Secteurs d'intensité : Hypercentre
- D - Secteurs de diversité

Secteurs d'activités :

- E - équipements
- M - activités mixtes
- L - activités limitées

Hors champ

- Zones A ou N

Document exporté le 23/09/2025 à 15h49

PLUi
PLAN LOCAL D'URBANISME INTERCOMMUNAL DU GRAND NANCY

Règlement graphique
Plans thématiques : zones U et AU

Document approuvé - 11/2025

Plan territorial n° 05 / 36

Format A2, échelle 1 : 5000

0 250 m

N

Article 1 : Mixité fonctionnelle

Ce plan thématique complète les dispositions des articles U1 et AU1 du règlement littéral.

Secteurs de mixité fonctionnelle

- I - Secteurs d'intensité
- H - Secteurs d'intensité : Hypercentre
- D - Secteurs de diversité

Secteurs d'activités :

- E - équipements
- M - activités mixtes
- L - activités limitées

Hors champ

- Zones A ou N

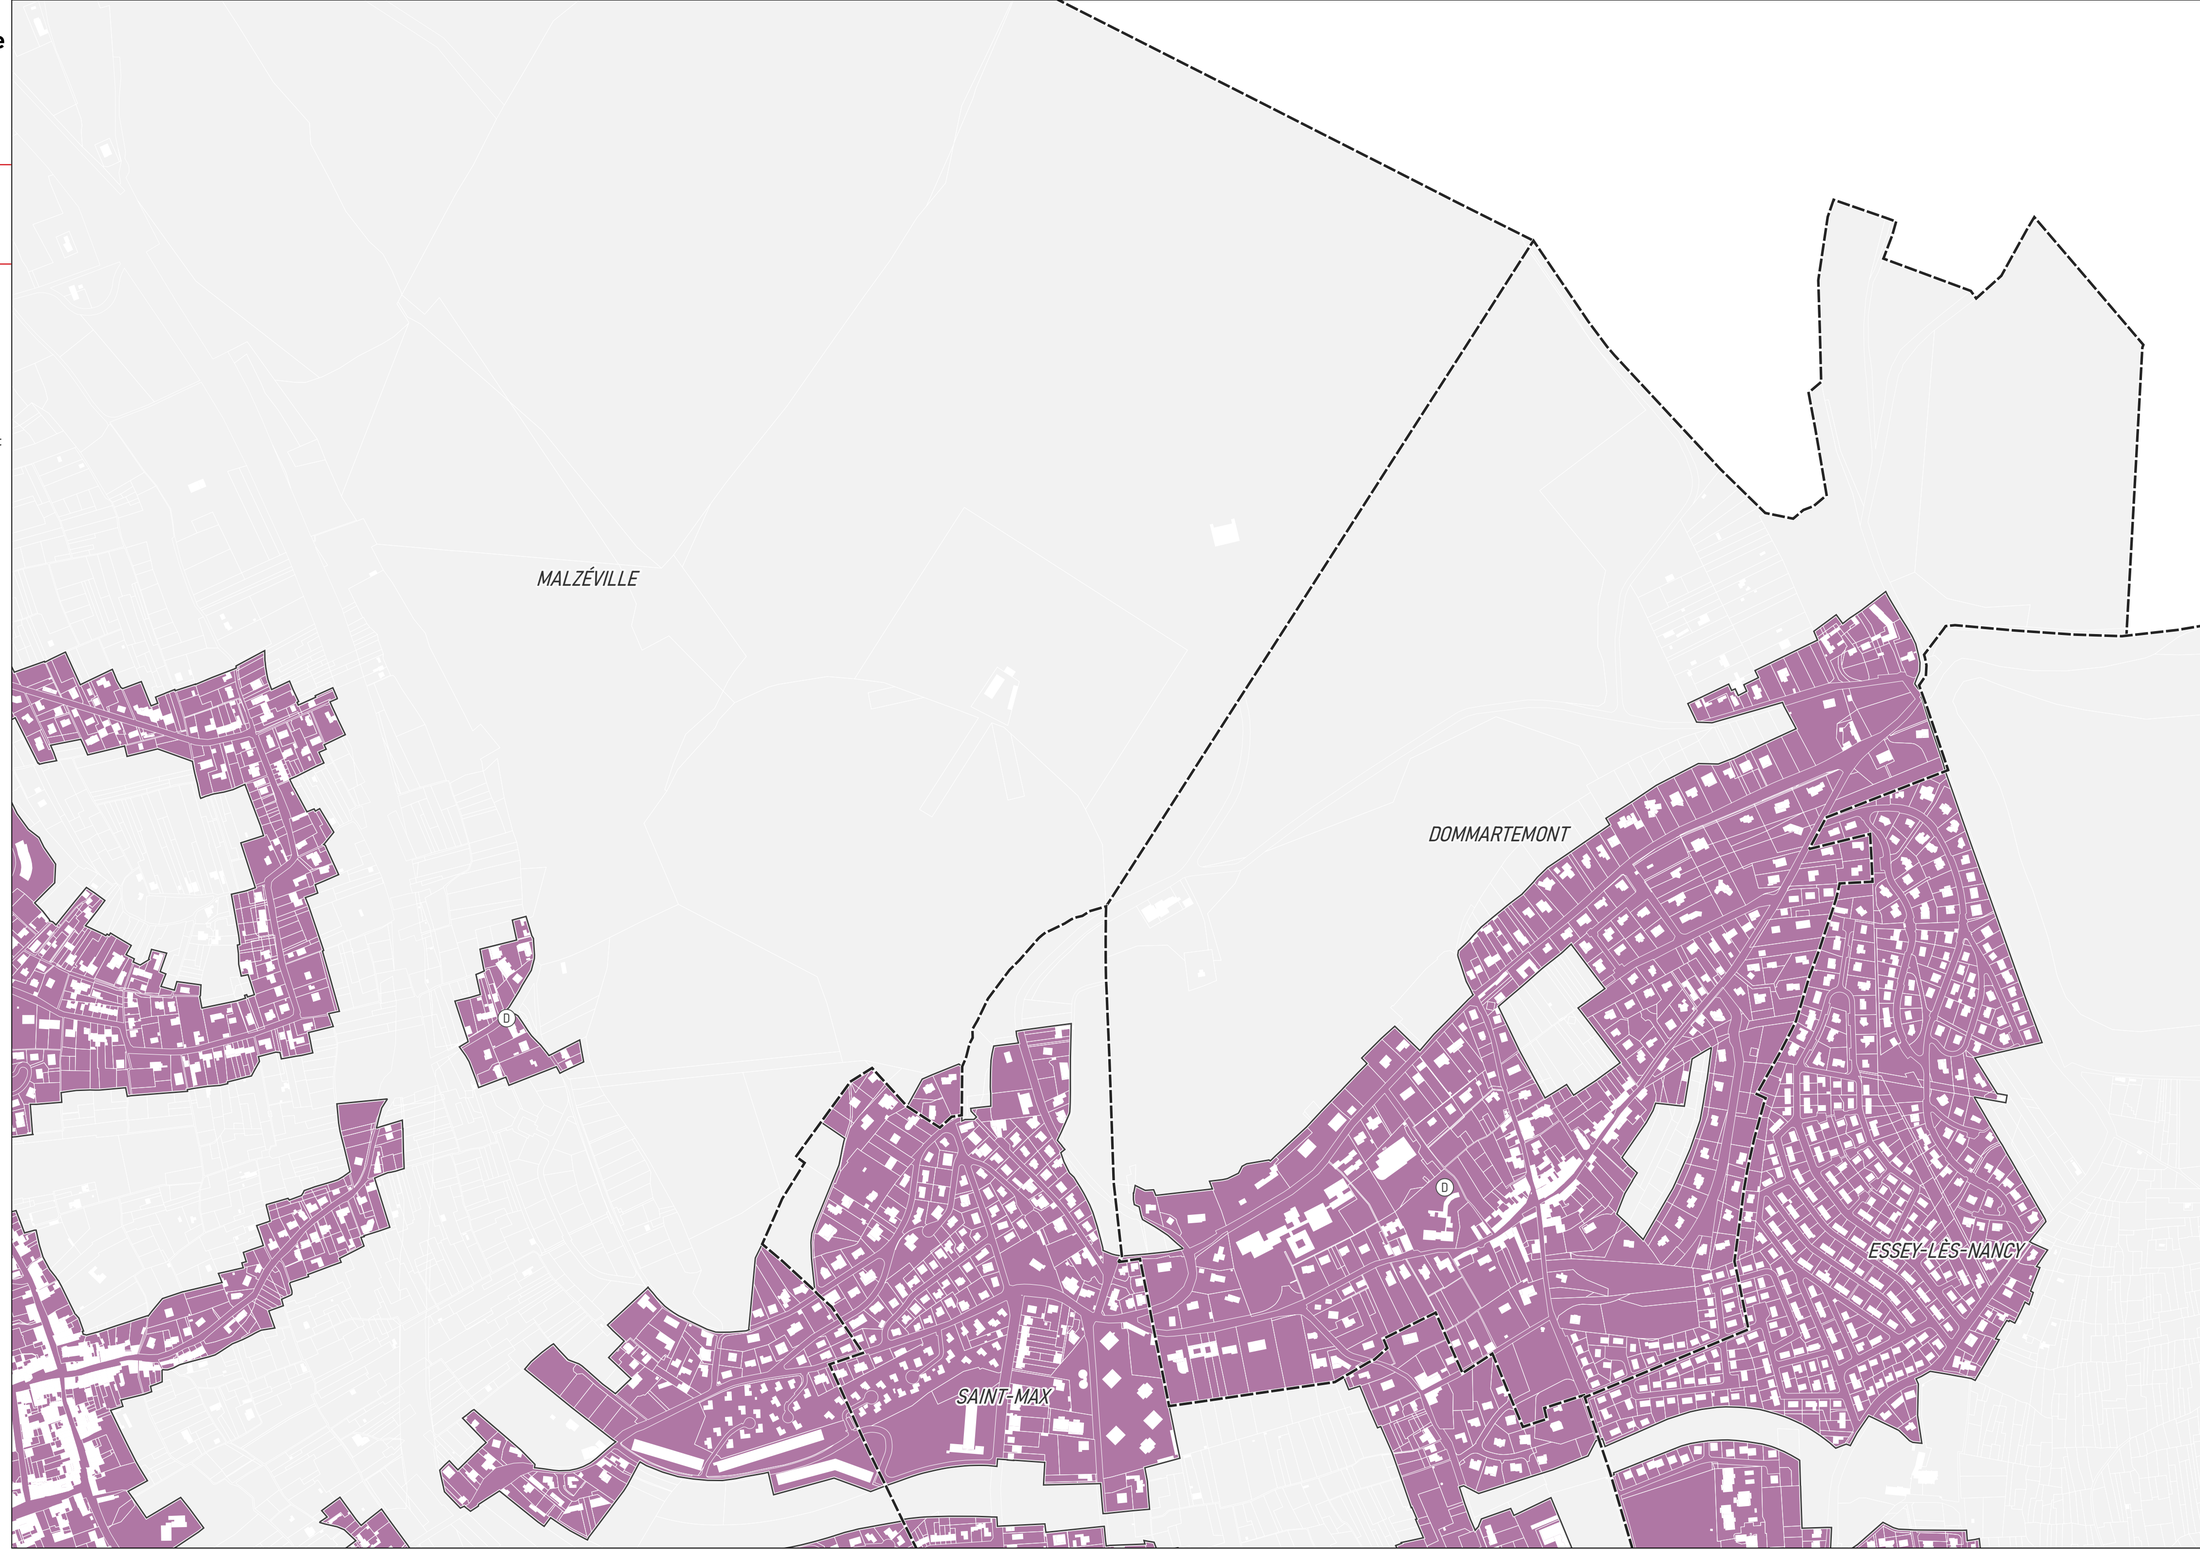

Document exporté le 23/09/2025 à 15h49

PLUi
PLAN LOCAL D'URBANISME INTERCOMMUNAL DU GRAND NANCY

Règlement graphique
Plans thématiques : zones U et AU

Document approuvé - 11/2025

Plan territorial n° 06 / 36

Format A2, échelle 1 : 5000

0 250 m

N

Article 1 : Mixité fonctionnelle

Ce plan thématique complète les dispositions des articles U1 et AU1 du règlement littéral.

Secteurs de mixité fonctionnelle

- I - Secteurs d'intensité
- H - Secteurs d'intensité : Hypercentre
- D - Secteurs de diversité

Secteurs d'activités :

- E - équipements
- M - activités mixtes
- L - activités limitées

Hors champ

- Zones A ou N

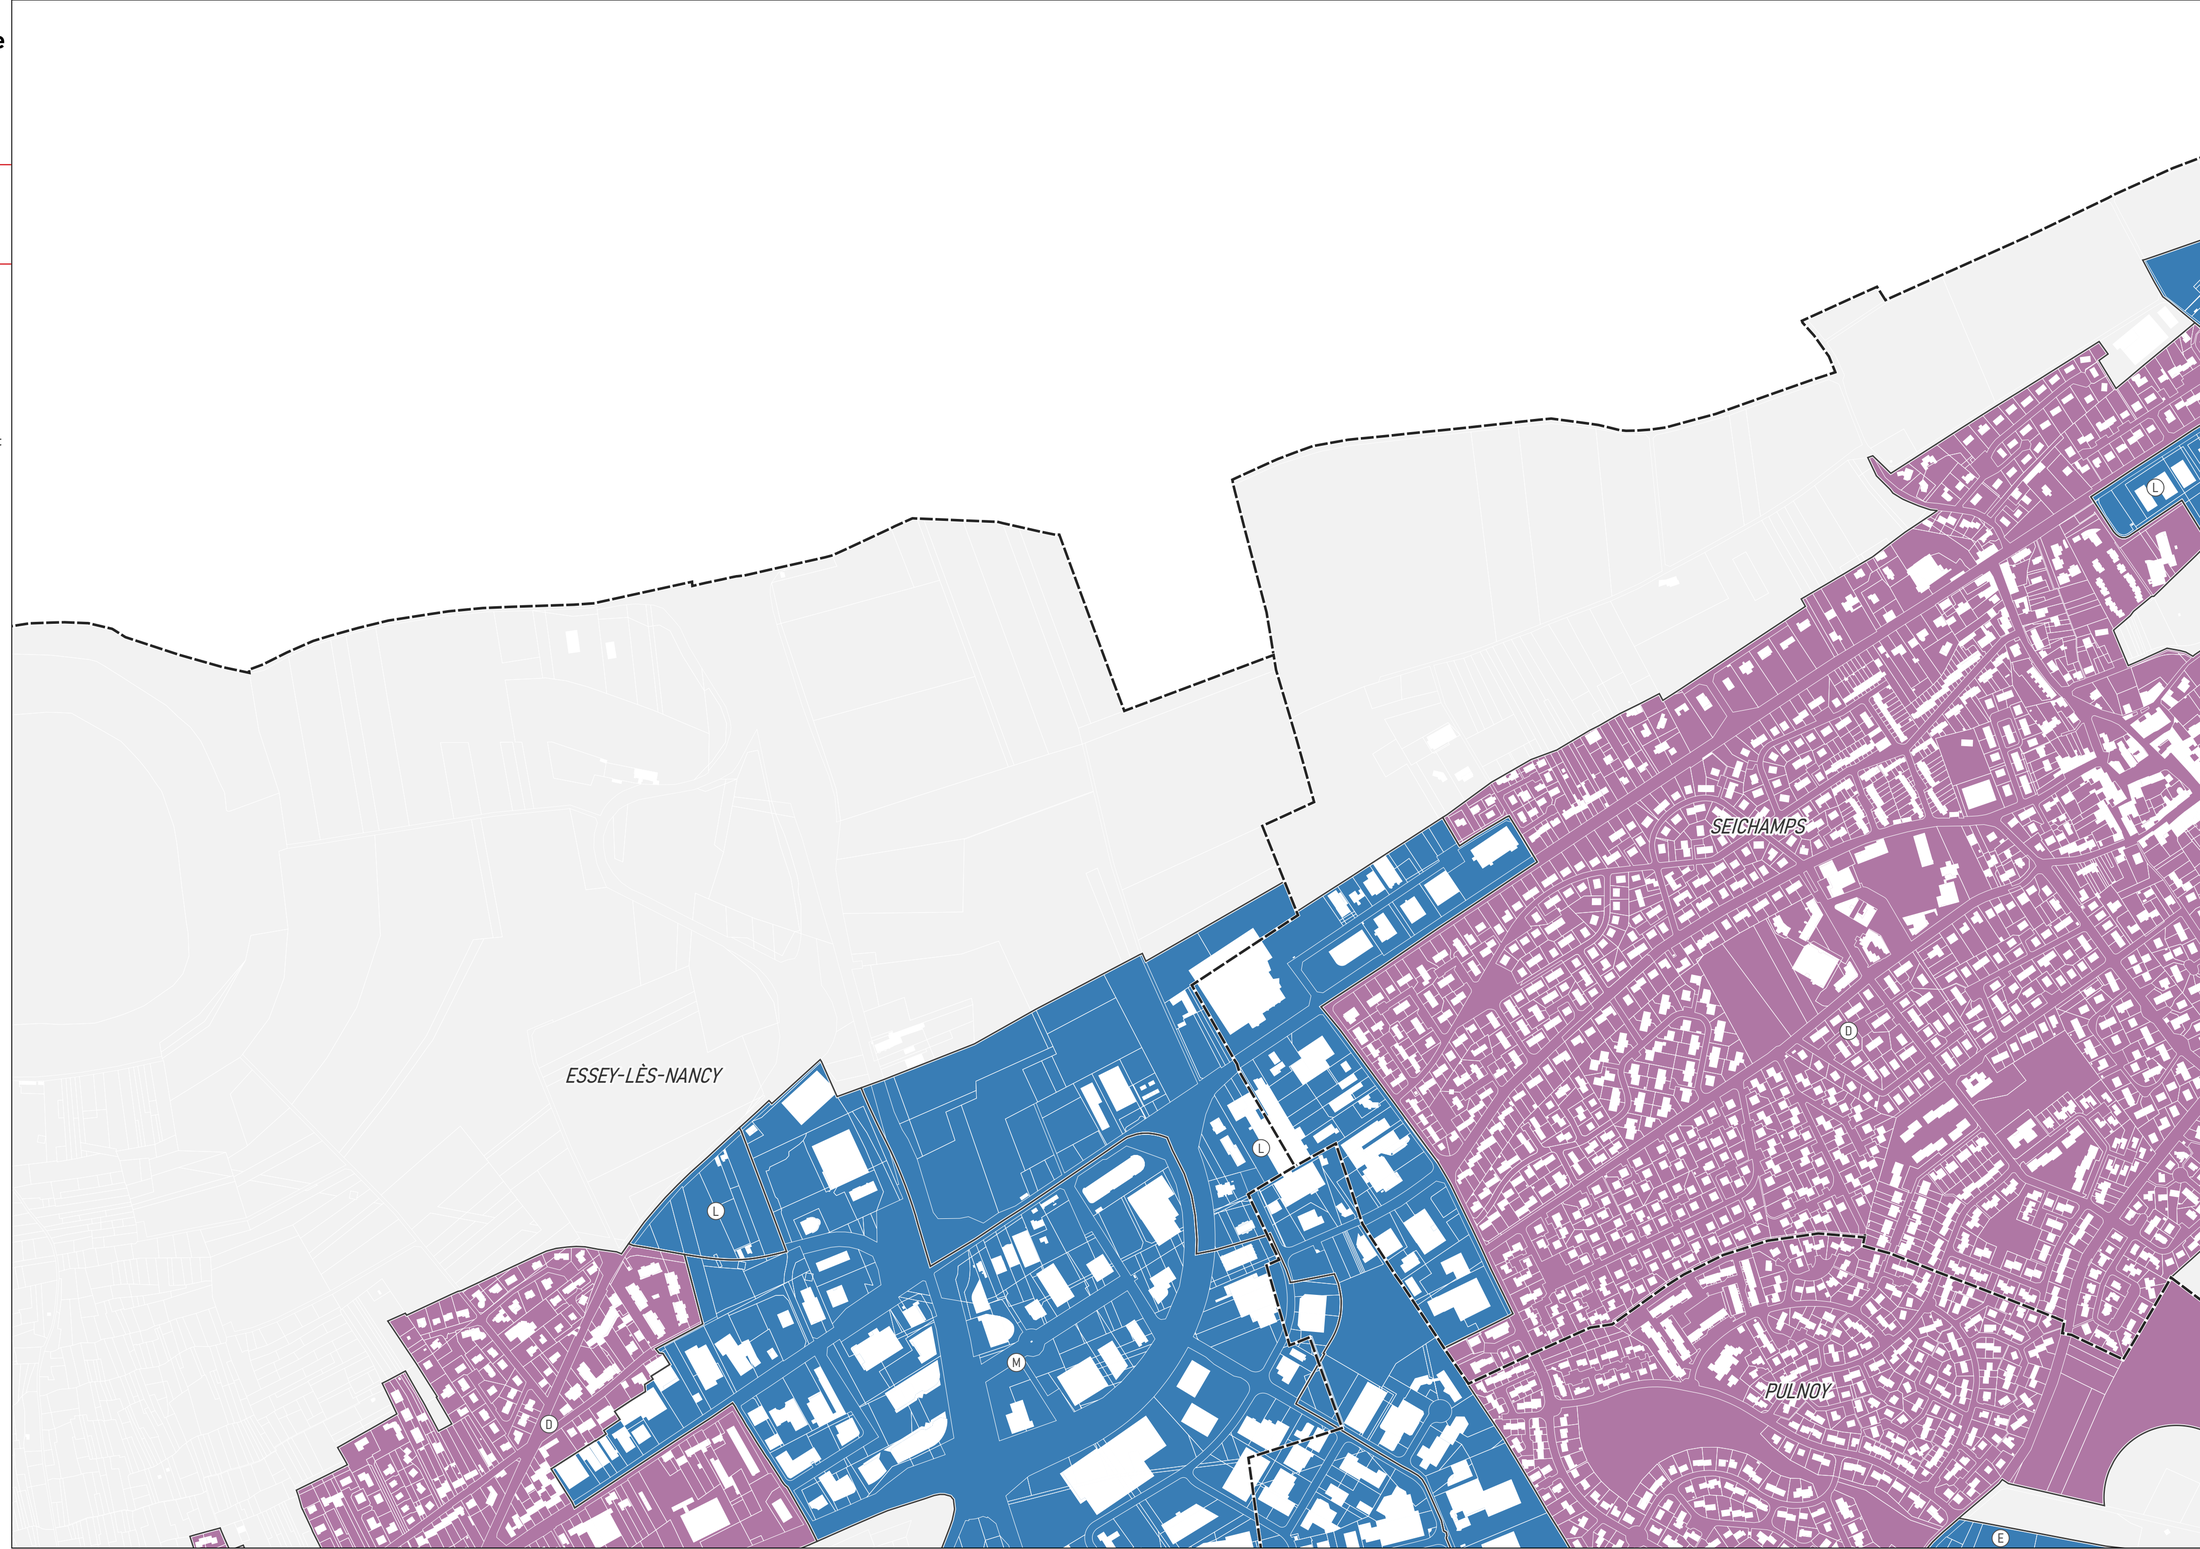

Document exporté le 23/09/2025 à 15h49

PLUi
PLAN LOCAL D'URBANISME INTERCOMMUNAL DU GRAND NANCY

Règlement graphique
Plans thématiques : zones U et AU

Document approuvé - 11/2025

Plan territorial n° 07 / 36

Format A2, échelle 1 : 5000

0 250 m

N

Article 1 : Mixité fonctionnelle

Ce plan thématique complète les dispositions des articles U1 et AU1 du règlement littéral.

Secteurs de mixité fonctionnelle

- I - Secteurs d'intensité
- H - Secteurs d'intensité : Hypercentre
- D - Secteurs de diversité

Secteurs d'activités :

- E - équipements
- M - activités mixtes
- L - activités limitées

Hors champ

- Zones A ou N

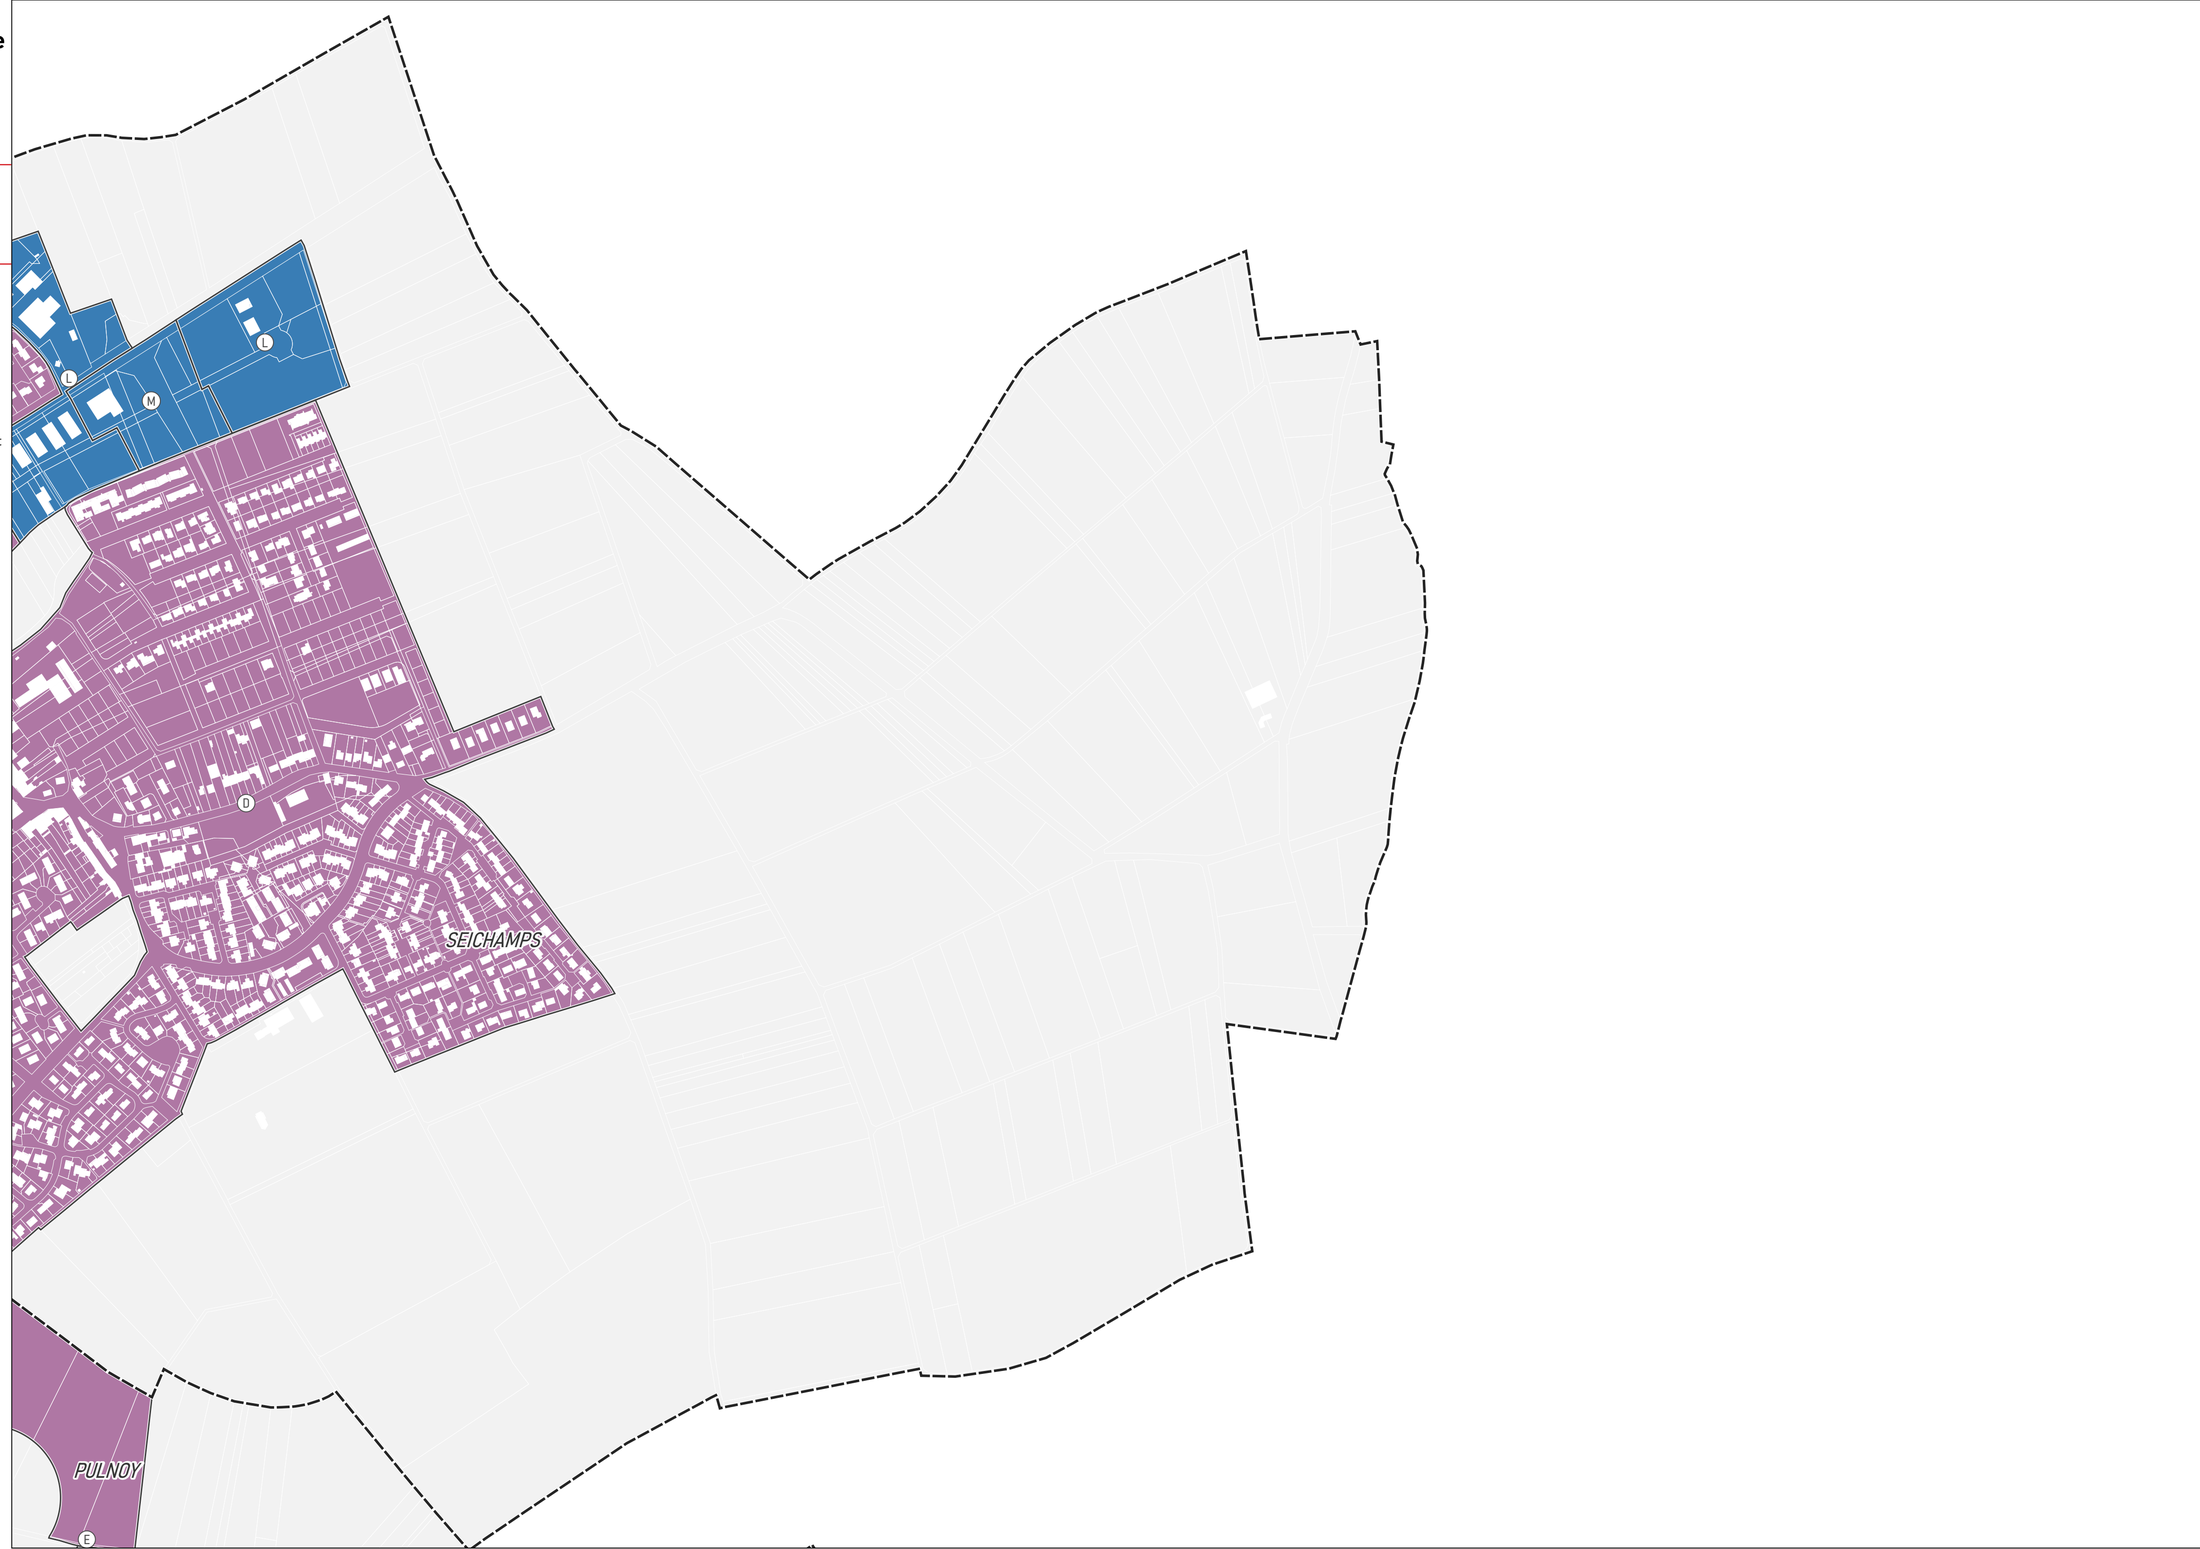

Document exporté le 23/09/2025 à 15h49

PLUi
PLAN LOCAL D'URBANISME INTERCOMMUNAL DU GRAND NANCY

Règlement graphique
Plans thématiques : zones U et AU

Document approuvé - 11/2025

Plan territorial n° 08 / 36

Format A2, échelle 1 : 5000

0 250 m

N

Article 1 : Mixité fonctionnelle

Ce plan thématique complète les dispositions des articles U1 et AU1 du règlement littéral.

Secteurs de mixité fonctionnelle

- I - Secteurs d'intensité
- H - Secteurs d'intensité : Hypercentre
- D - Secteurs de diversité

Secteurs d'activités :

- E - équipements
- M - activités mixtes
- L - activités limitées

Hors champ

- Zones A ou N

LAXOU

Document exporté le 23/09/2025 à 15h49

PLUi
PLAN LOCAL D'URBANISME INTERCOMMUNAL DU GRAND NANCY

Règlement graphique
Plans thématiques : zones U et AU

Document approuvé - 11/2025

Plan territorial n° 09 / 36

Format A2, échelle 1 : 5000

0 250 m

N

Article 1 : Mixité fonctionnelle

Ce plan thématique complète les dispositions des articles U1 et AU1 du règlement littéral.

Secteurs de mixité fonctionnelle

- I - Secteurs d'intensité
- H - Secteurs d'intensité : Hypercentre
- D - Secteurs de diversité

Secteurs d'activités :

- E - équipements
- M - activités mixtes
- L - activités limitées

Hors champ

- Zones A ou N

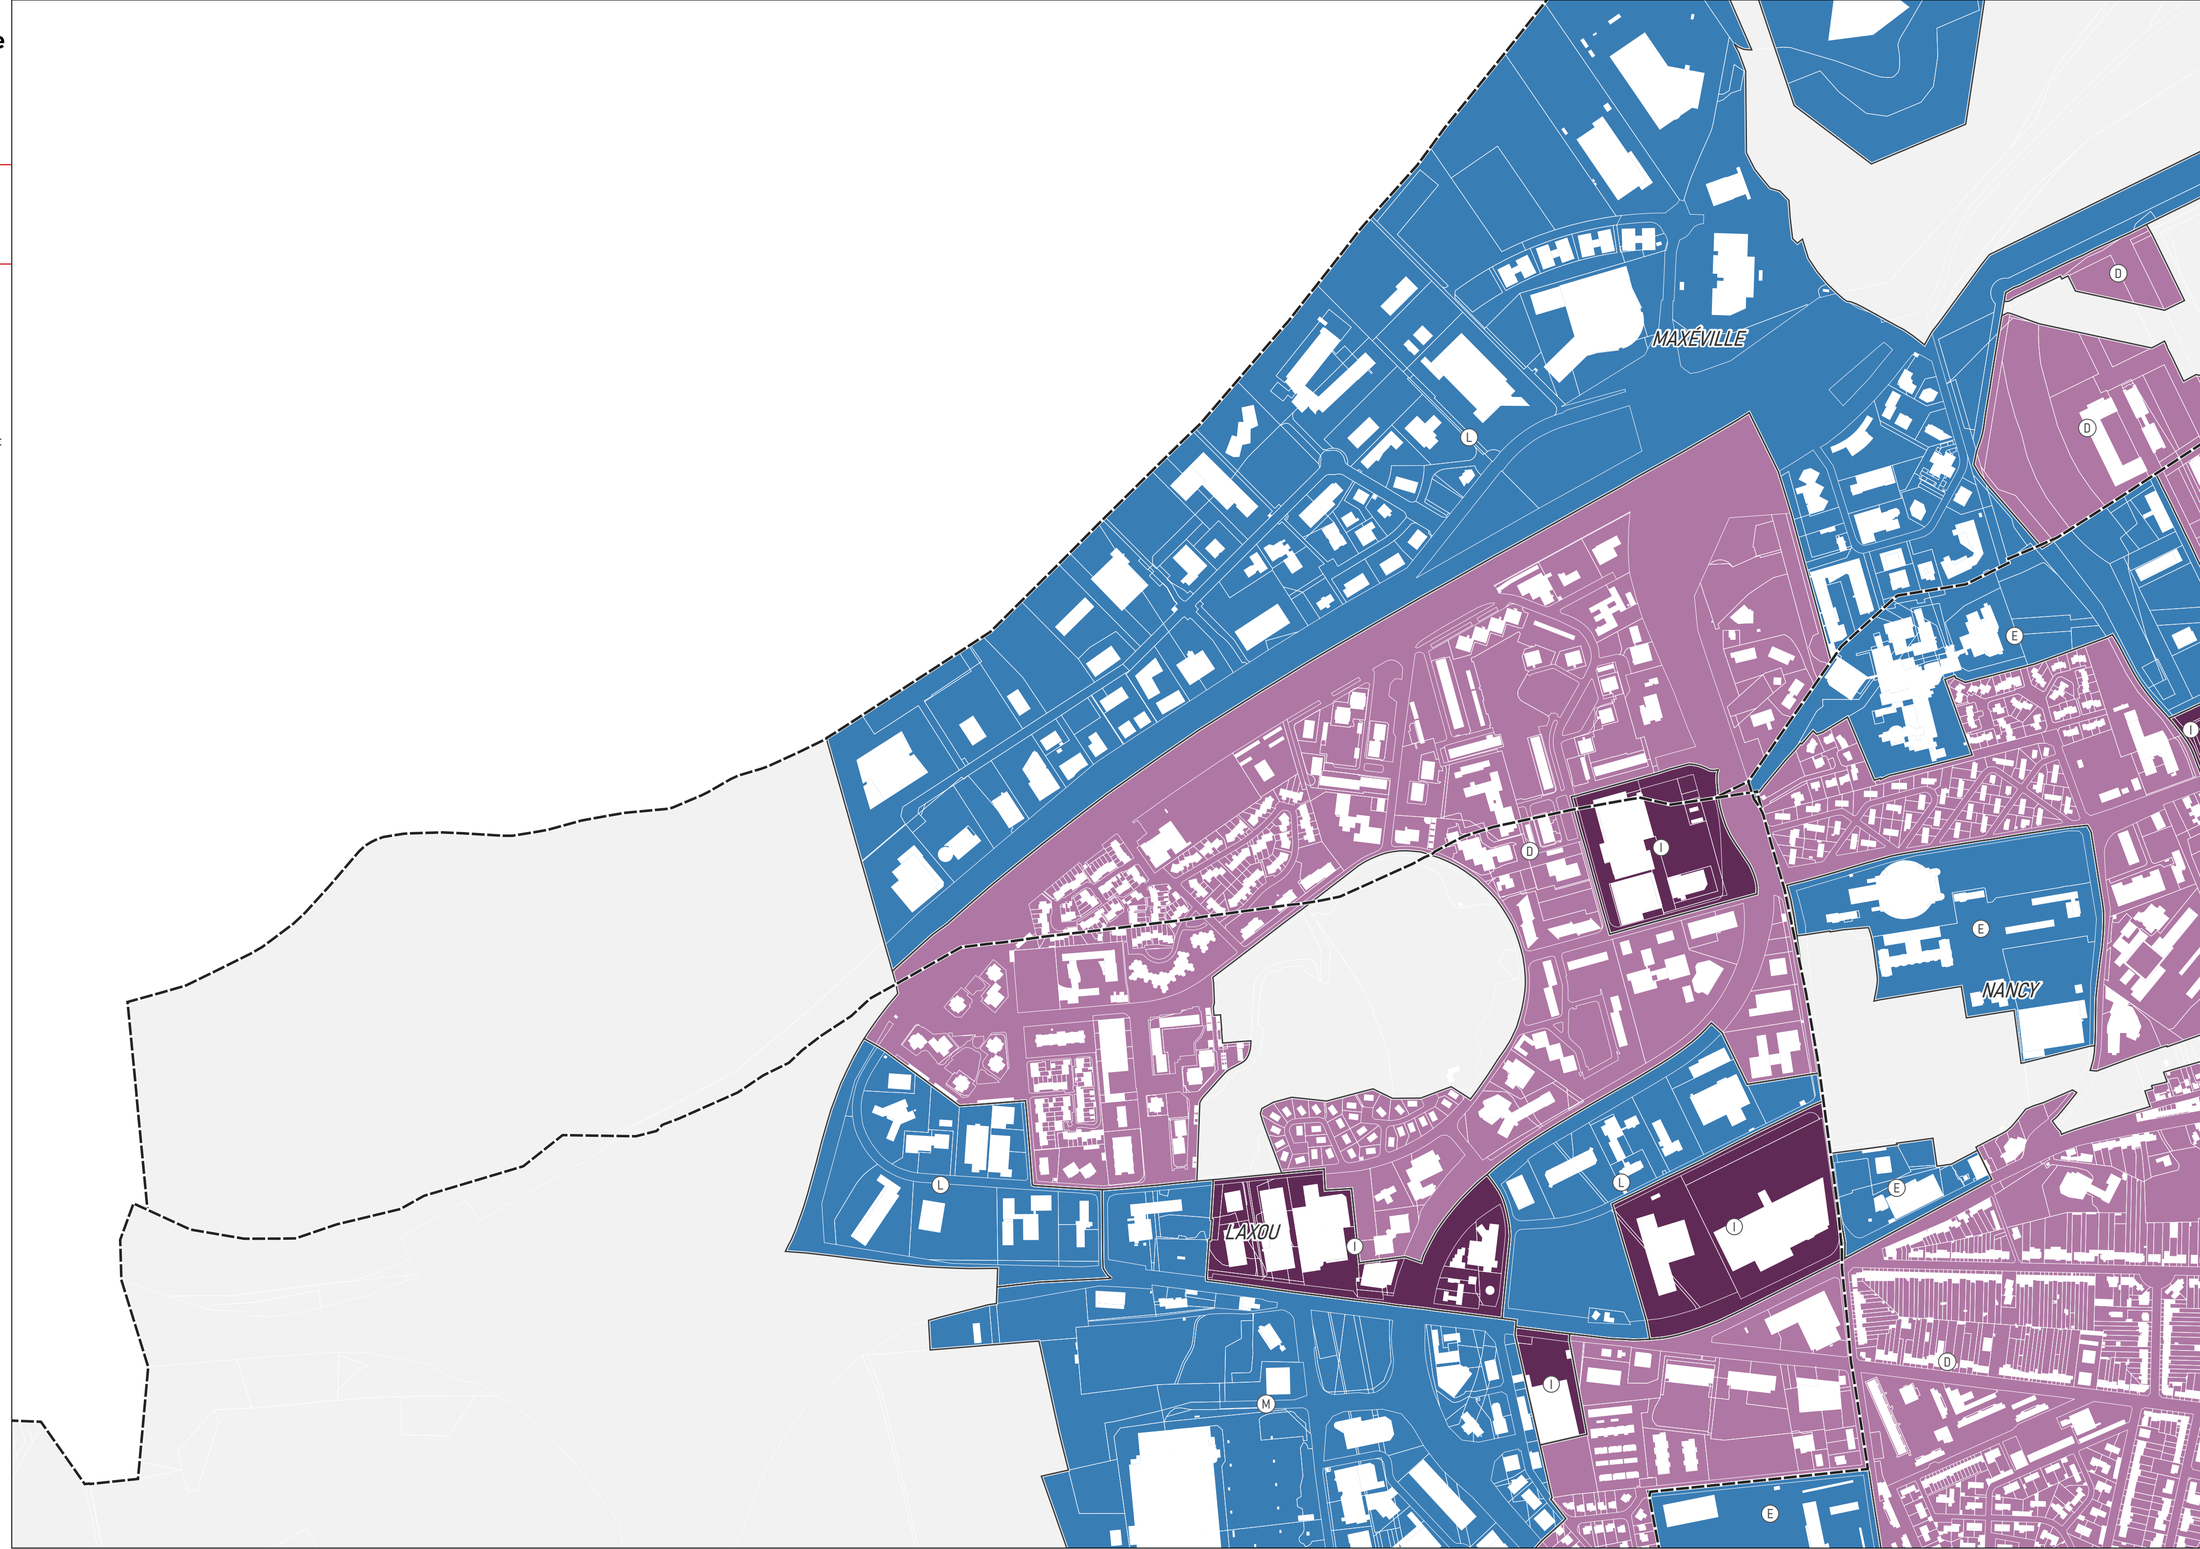

Document exporté le 23/09/2025 à 15h49

PLUi
PLAN LOCAL D'URBANISME INTERCOMMUNAL DU GRAND NANCY

Règlement graphique
Plans thématiques : zones U et AU

Document approuvé - 11/2025

Plan territorial n° 10 / 36

Format A2, échelle 1 : 5000

0 250 m

N

Article 1 : Mixité fonctionnelle

Ce plan thématique complète les dispositions des articles U1 et AU1 du règlement littéral.

Secteurs de mixité fonctionnelle

- I - Secteurs d'intensité
- H - Secteurs d'intensité : Hypercentre
- D - Secteurs de diversité

Secteurs d'activités :

- E - équipements
- M - activités mixtes
- L - activités limitées

Hors champ

- Zones A ou N

Document exporté le 23/09/2025 à 15h49

PLUi
PLAN LOCAL D'URBANISME INTERCOMMUNAL DU GRAND NANCY

Règlement graphique
Plans thématiques : zones U et AU

Document approuvé - 11/2025

Plan territorial n° 11 / 36

Format A2, échelle 1 : 5000

0 250 m

N

Article 1 : Mixité fonctionnelle

Ce plan thématique complète les dispositions des articles U1 et AU1 du règlement littéral.

Secteurs de mixité fonctionnelle

- I - Secteurs d'intensité
- H - Secteurs d'intensité : Hypercentre
- D - Secteurs de diversité

Secteurs d'activités :

- E - équipements
- M - activités mixtes
- L - activités limitées

Hors champ

- Zones A ou N

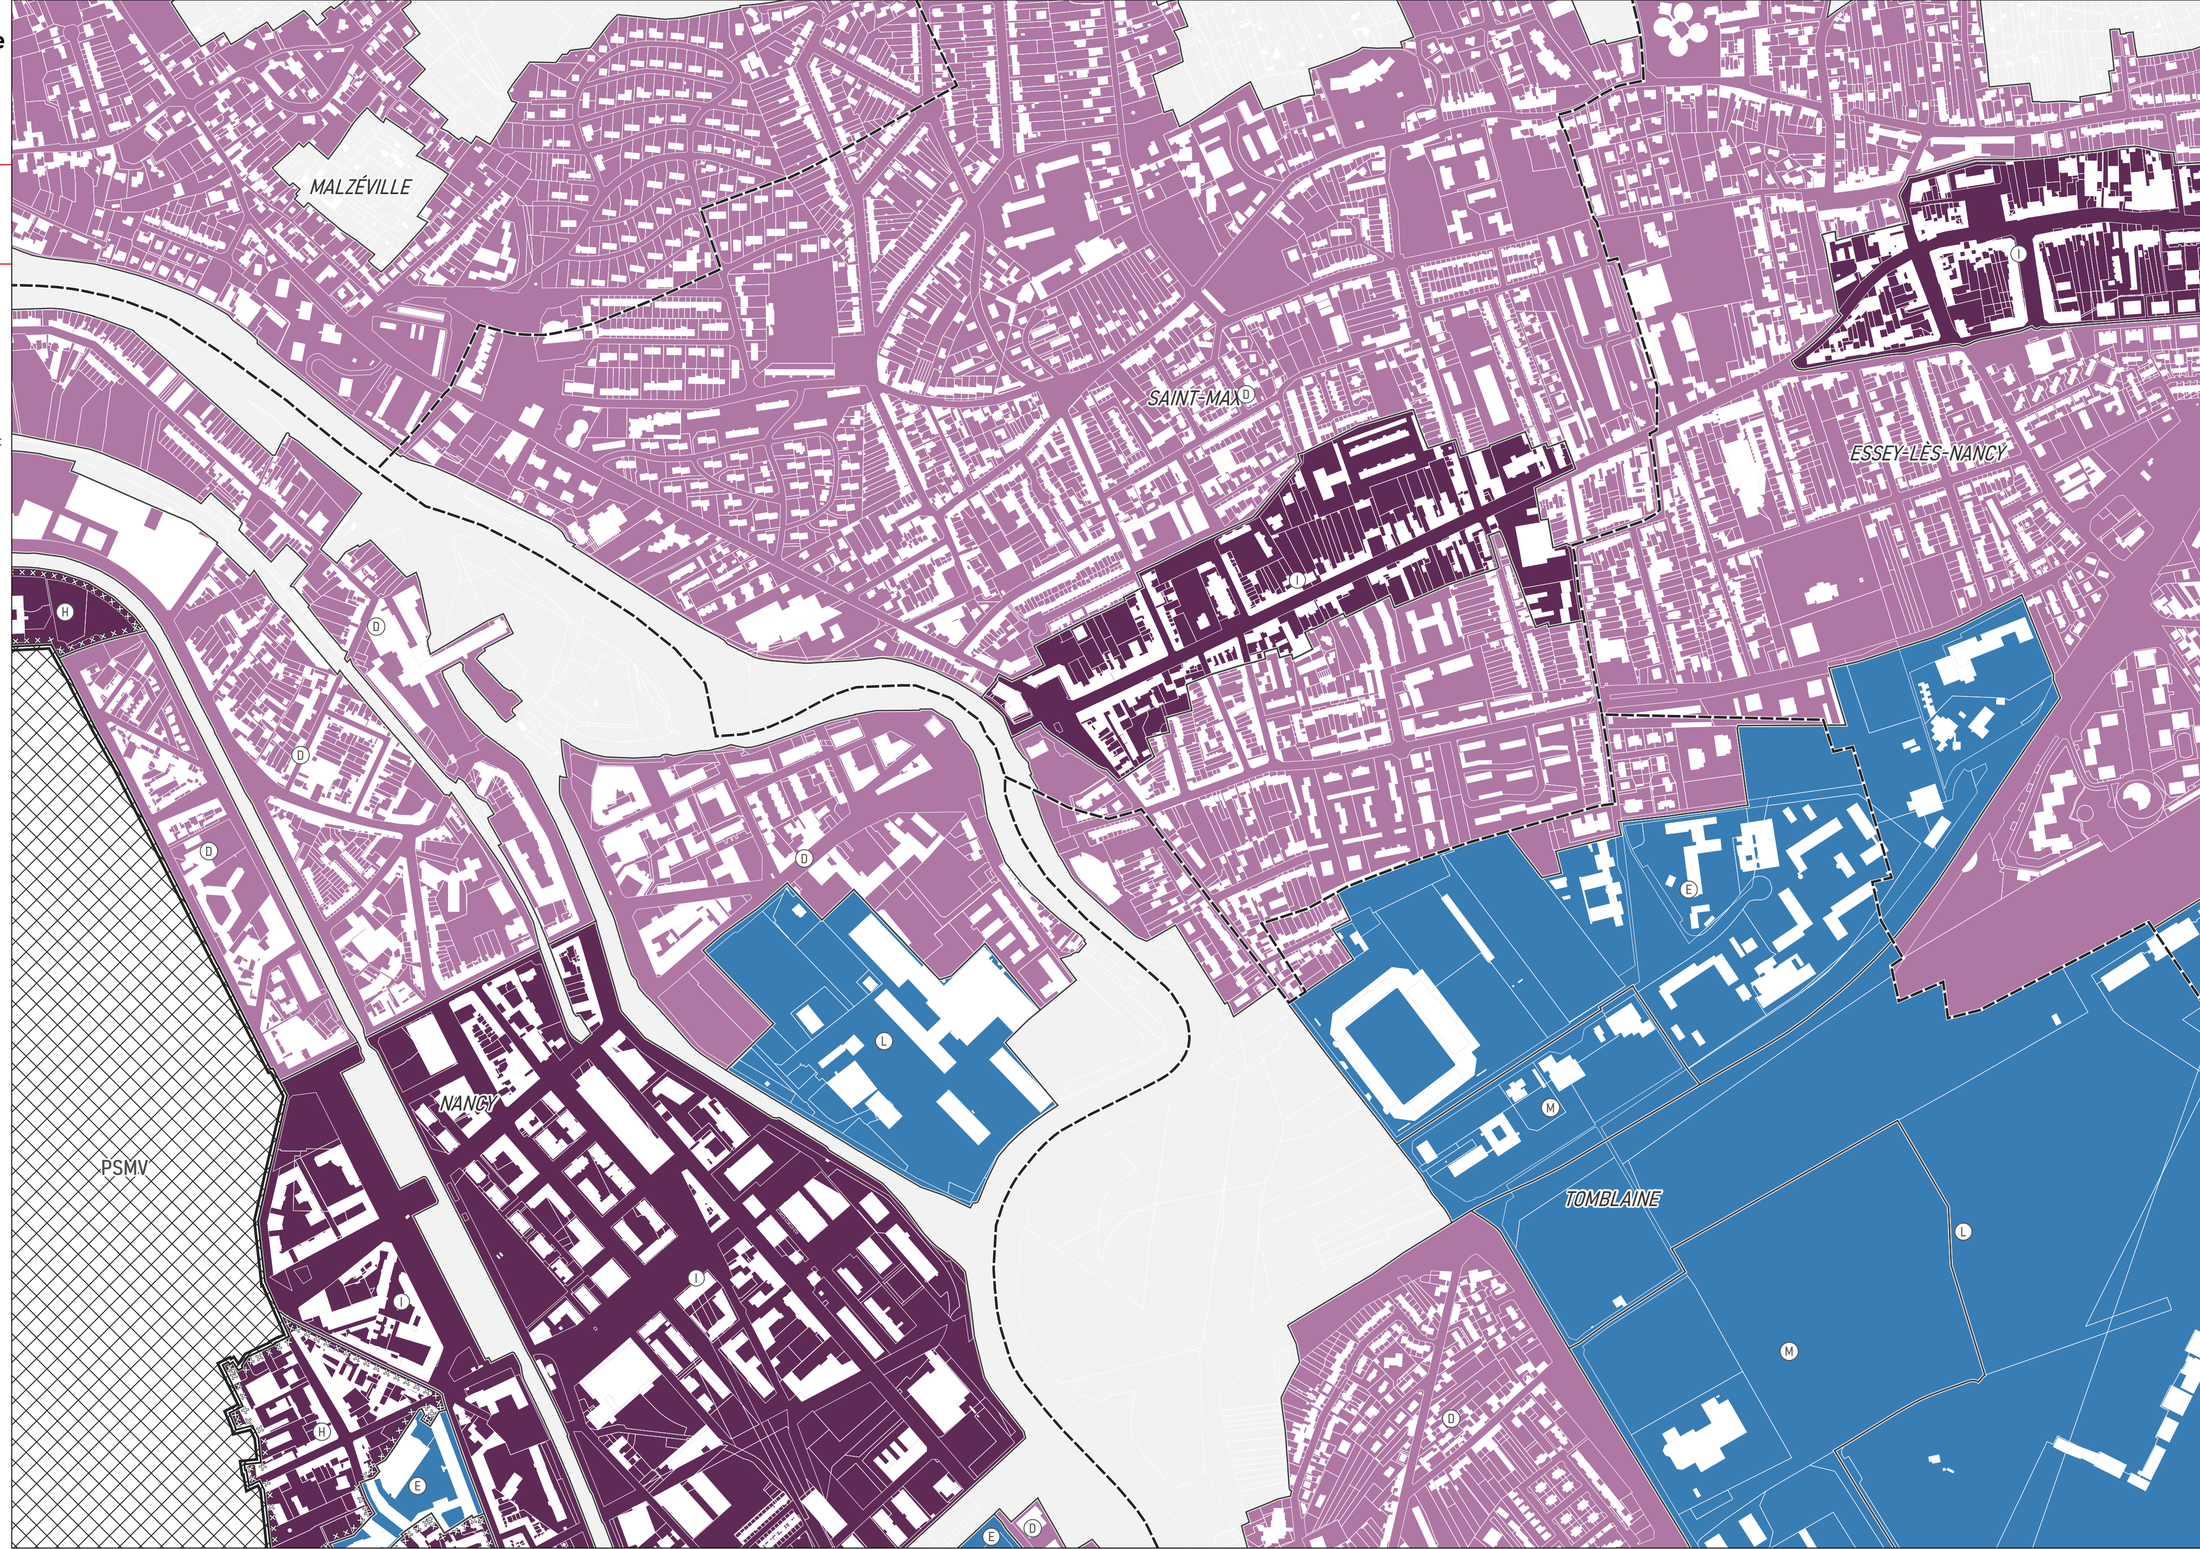

Document exporté le 23/09/2025 à 15h49

PLUi
PLAN LOCAL D'URBANISME INTERCOMMUNAL DU GRAND NANCY

Règlement graphique
Plans thématiques : zones U et AU

Document approuvé - 11/2025

Plan territorial n° 12 / 36

Format A2, échelle 1 : 5000

0 250 m

N

Article 1 : Mixité fonctionnelle

Ce plan thématique complète les dispositions des articles U1 et AU1 du règlement littéral.

Secteurs de mixité fonctionnelle

- I - Secteurs d'intensité
- H - Secteurs d'intensité : Hypercentre
- D - Secteurs de diversité

Secteurs d'activités :

- E - équipements
- M - activités mixtes
- L - activités limitées

Hors champ

- Zones A ou N

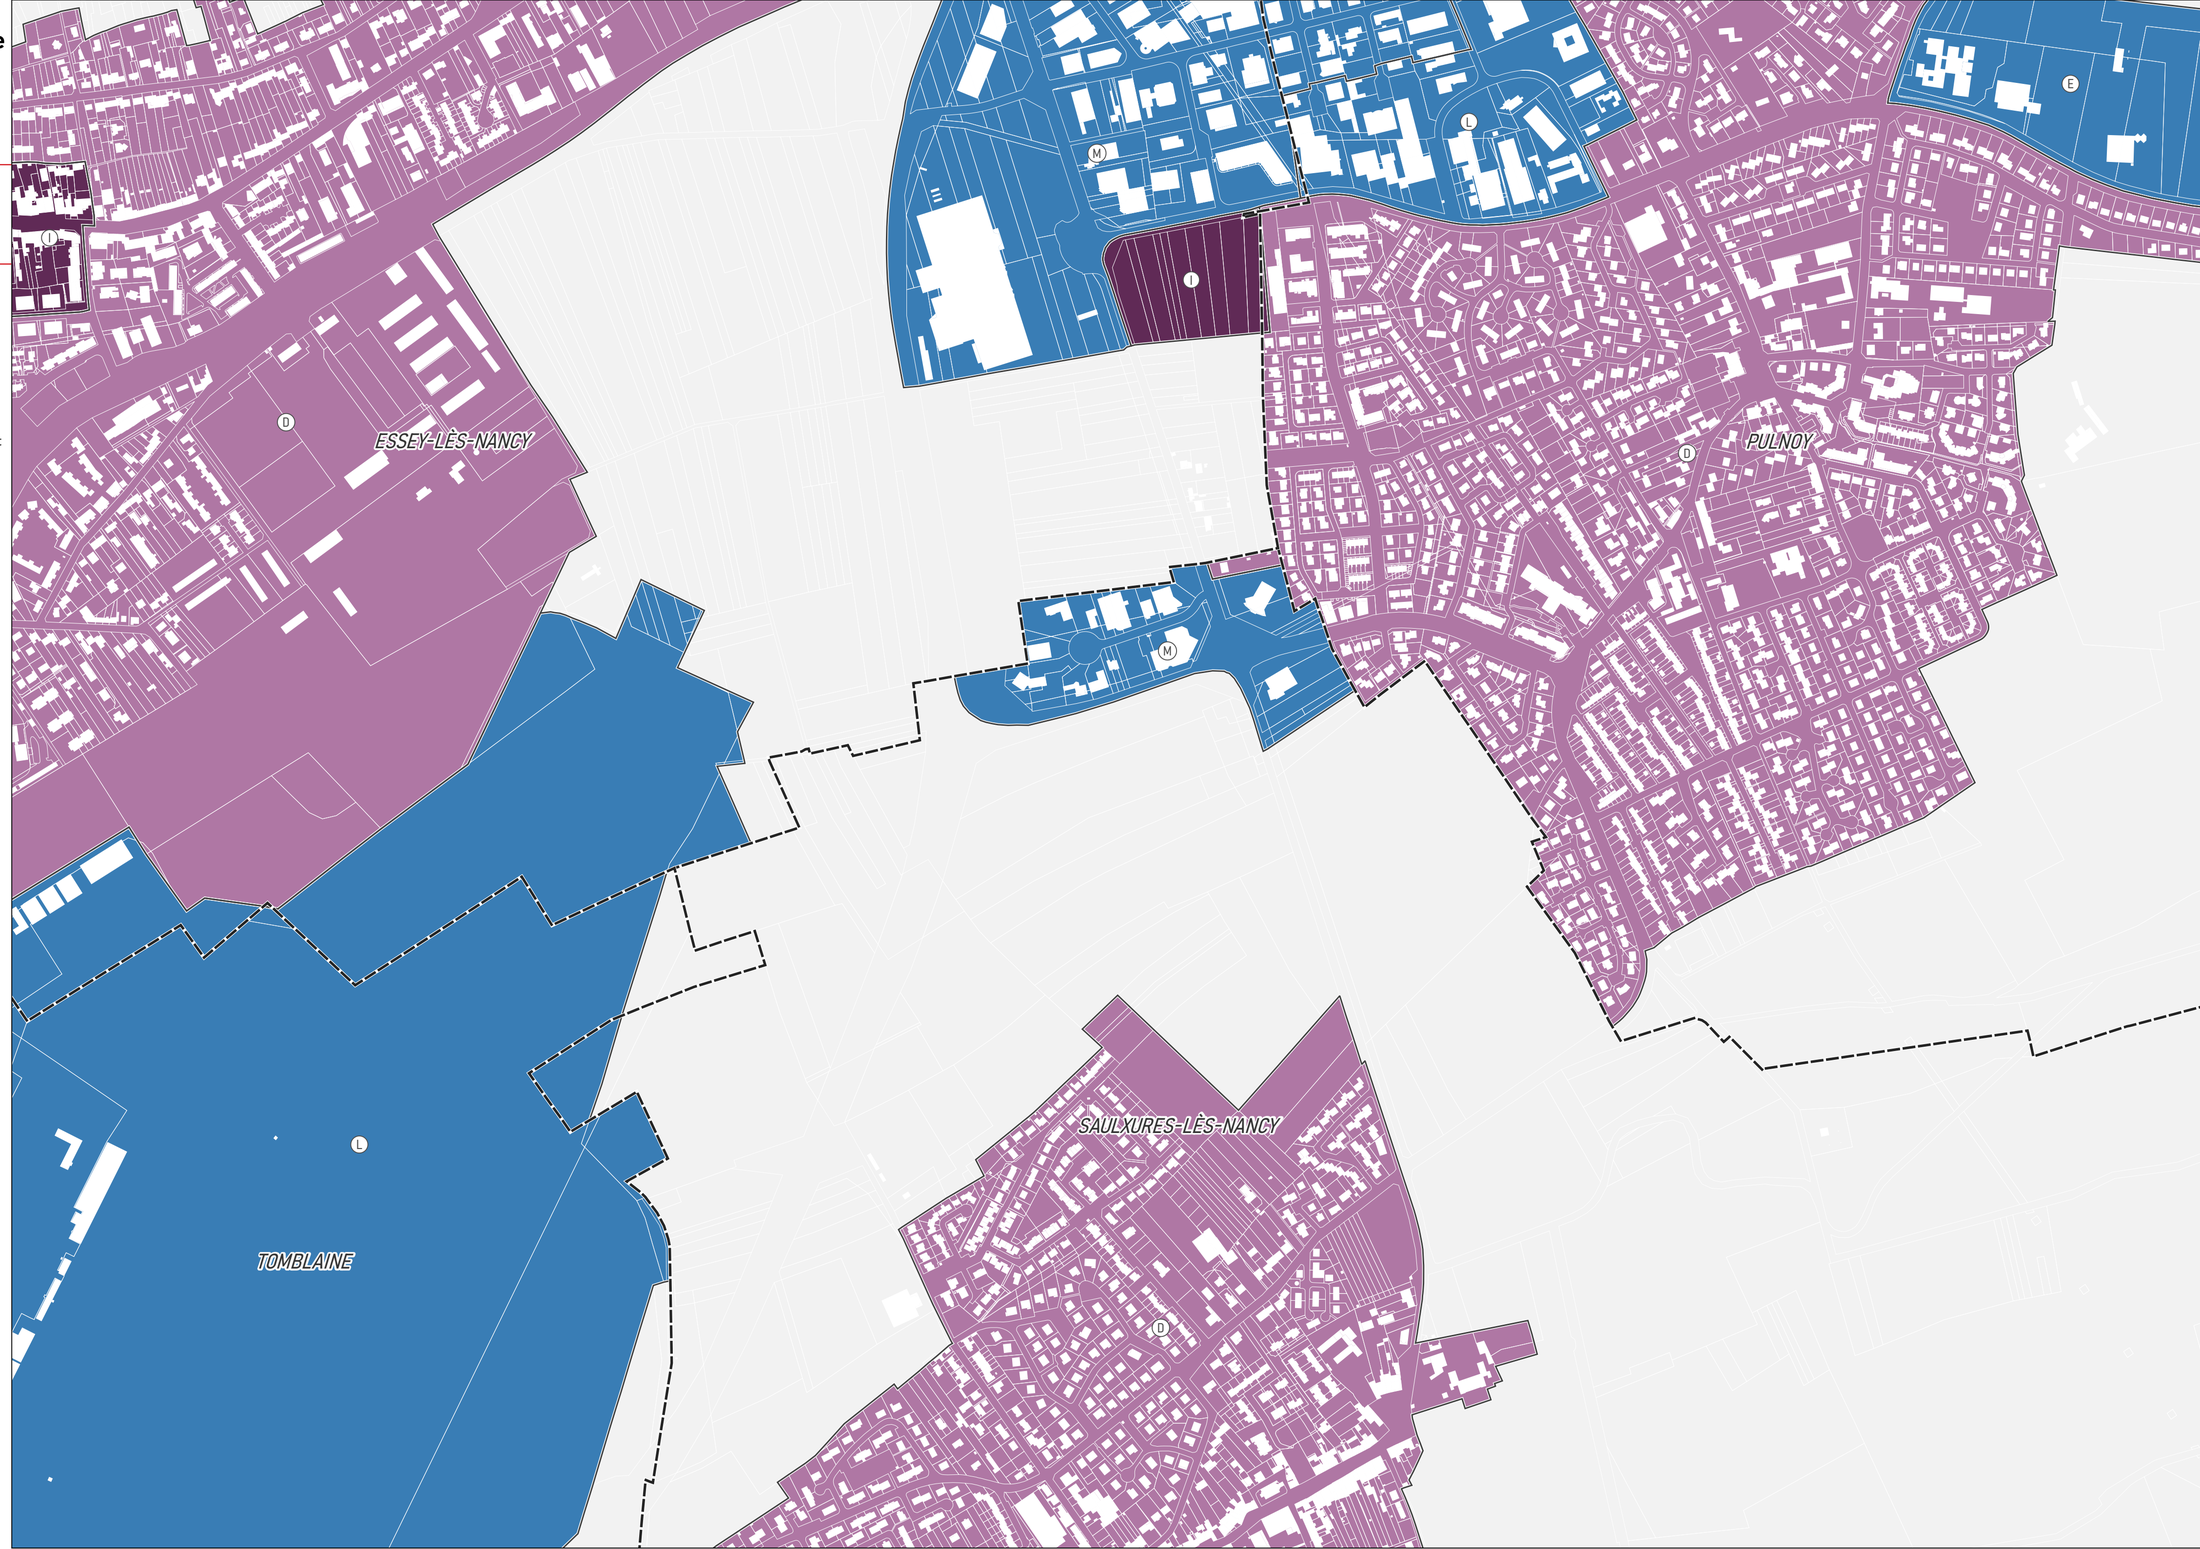

Document exporté le 23/09/2025 à 15h49

PLUi
PLAN LOCAL D'URBANISME INTERCOMMUNAL DU GRAND NANCY

Règlement graphique
Plans thématiques : zones U et AU

Document approuvé - 11/2025

Plan territorial n° 13 / 36

Format A2, échelle 1 : 5000

0 250 m

N

Article 1 : Mixité fonctionnelle

Ce plan thématique complète les dispositions des articles U1 et AU1 du règlement littéral.

Secteurs de mixité fonctionnelle

- I - Secteurs d'intensité
- H - Secteurs d'intensité : Hypercentre
- D - Secteurs de diversité

Secteurs d'activités :

- E - équipements
- M - activités mixtes
- L - activités limitées

Hors champ

- Zones A ou N

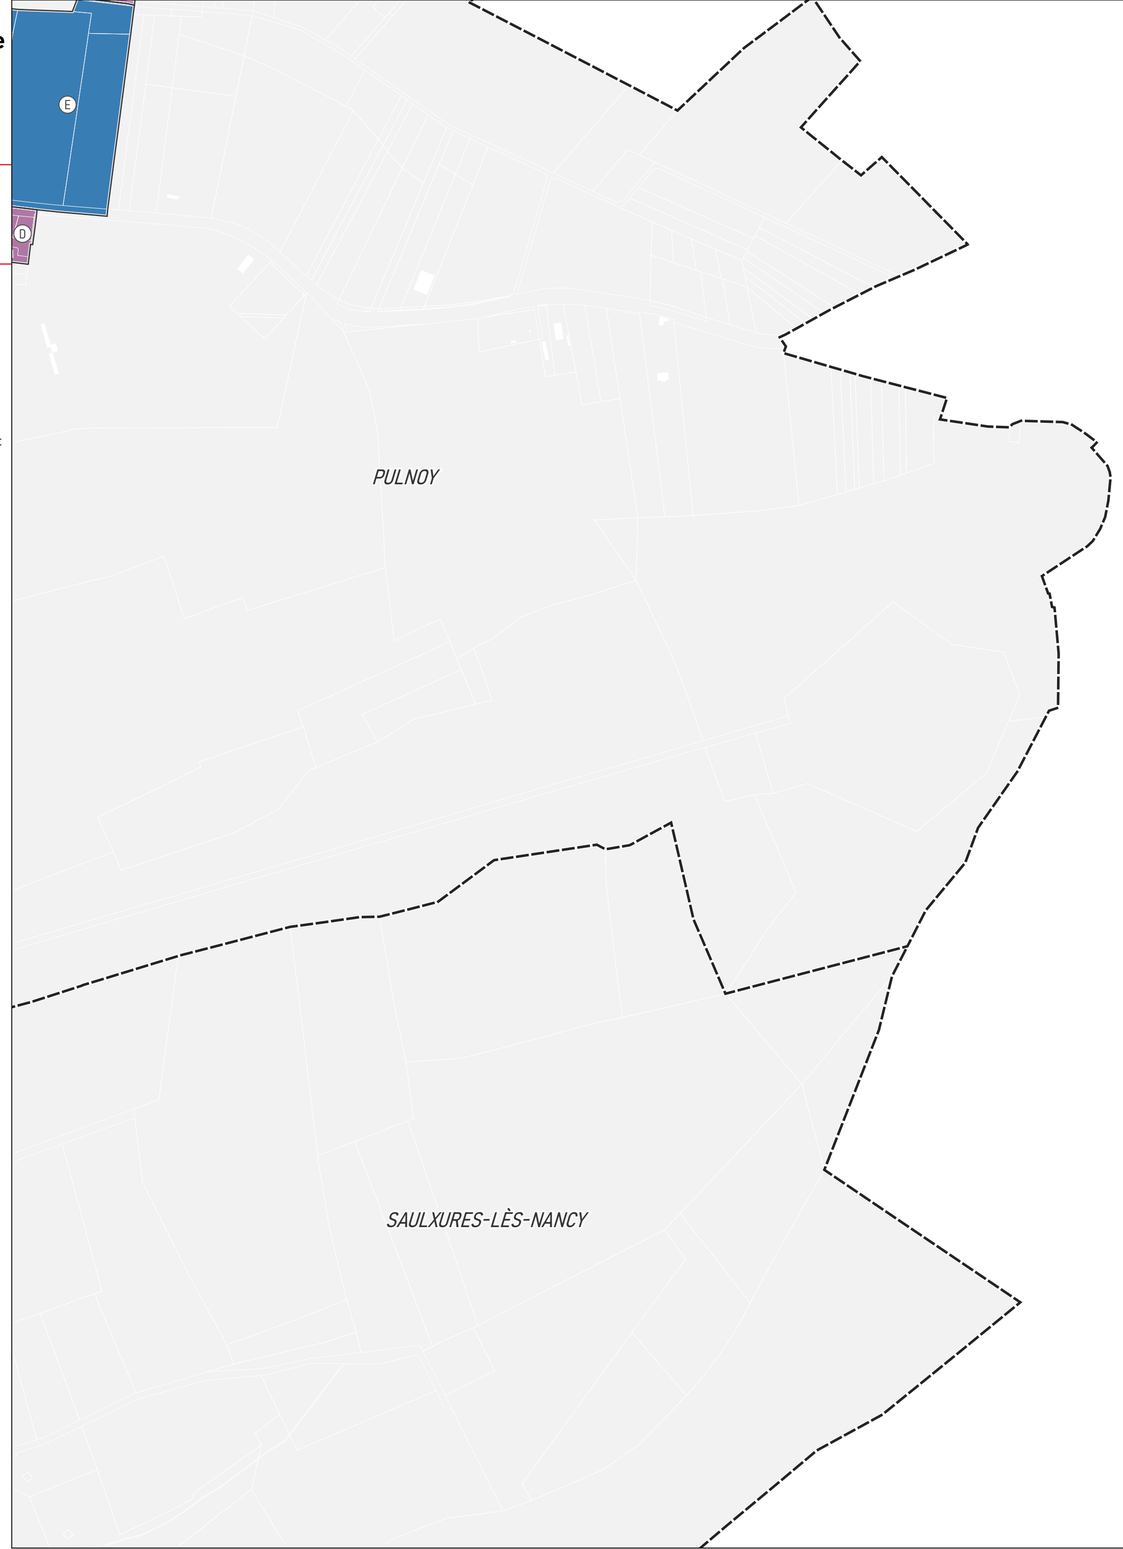

Document exporté le 23/09/2025 à 15h49

PLUi
PLAN LOCAL D'URBANISME
INTERCOMMUNAL
DU GRAND NANCY

Règlement graphique
Plans thématiques : zones U et AU

Document approuvé - 11/2025

Plan territorial n° 14 / 36

Format A2, échelle 1 : 5000

0 250 m

N

Article 1 : Mixité fonctionnelle

Ce plan thématique complète les dispositions des articles U1 et AU1 du règlement littéral.

Secteurs de mixité fonctionnelle

- I - Secteurs d'intensité
- H - Secteurs d'intensité : Hypercentre
- D - Secteurs de diversité

Secteurs d'activités :

- E - équipements
- M - activités mixtes
- L - activités limitées

Hors champ

- Zones A ou N

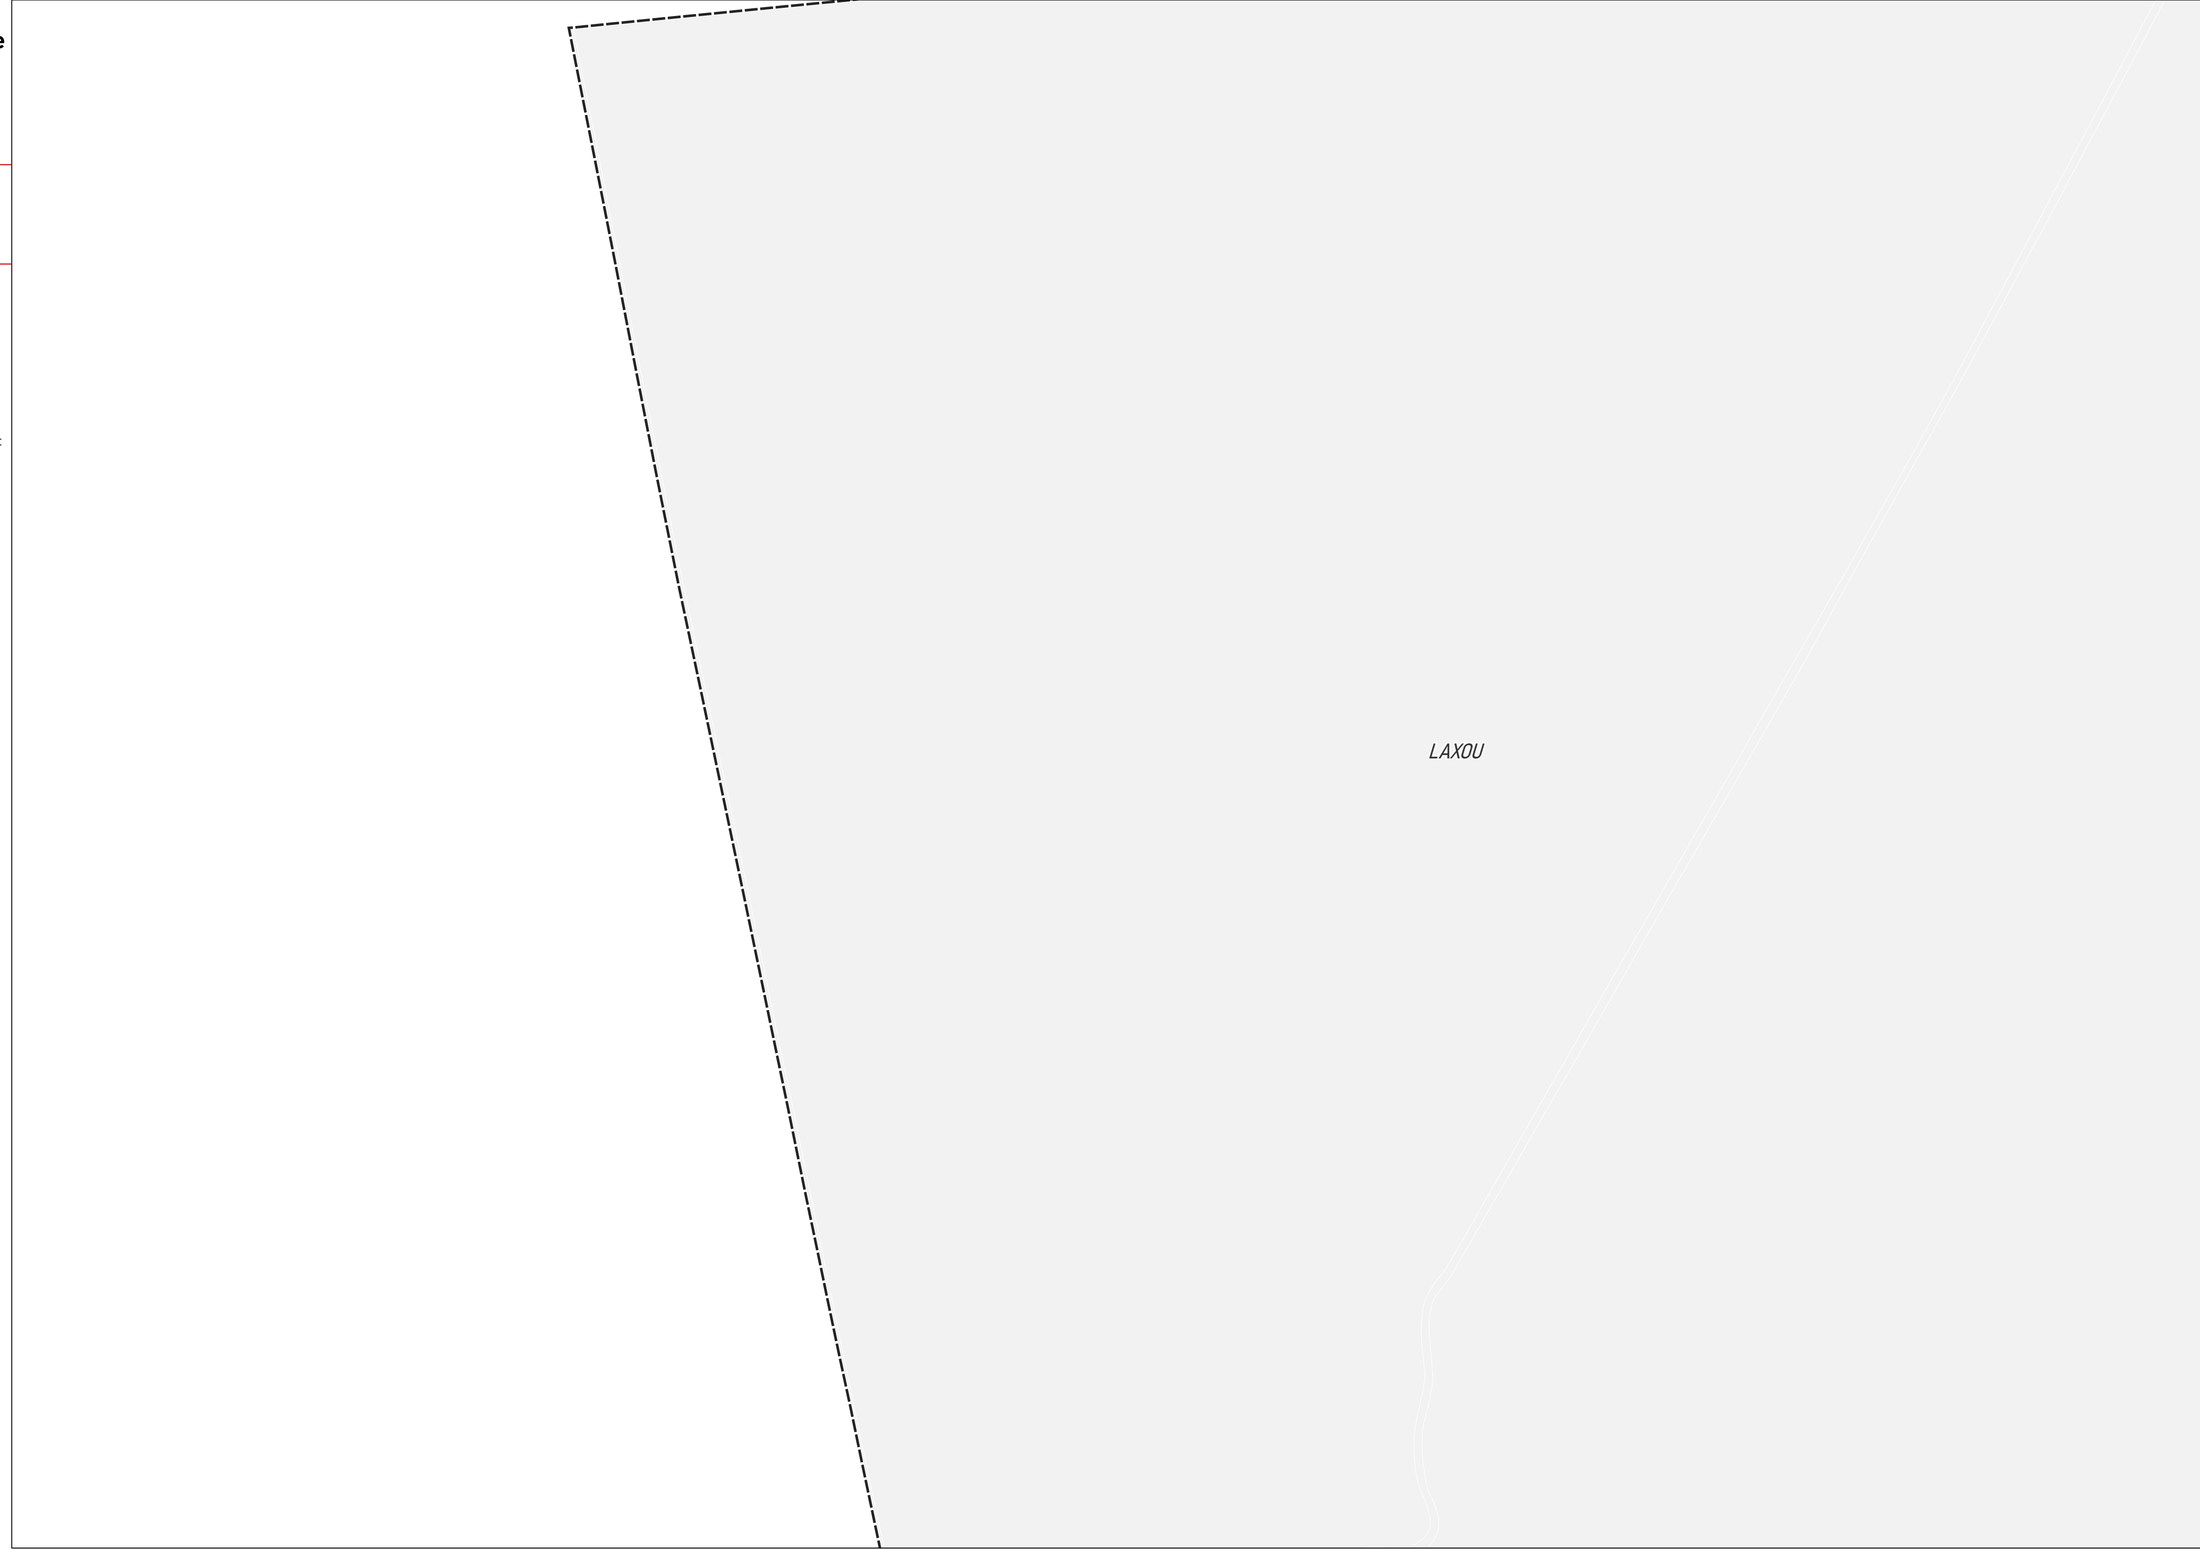

Document exporté le 23/09/2025 à 15h49

PLUi
PLAN LOCAL D'URBANISME INTERCOMMUNAL DU GRAND NANCY

Règlement graphique
Plans thématiques : zones U et AU

Document approuvé - 11/2025

Plan territorial n° 15 / 36

Format A2, échelle 1 : 5000

0 250 m

N

Article 1 : Mixité fonctionnelle

Ce plan thématique complète les dispositions des articles U1 et AU1 du règlement littéral.

Secteurs de mixité fonctionnelle

- I - Secteurs d'intensité
- H - Secteurs d'intensité : Hypercentre
- D - Secteurs de diversité

Secteurs d'activités :

- E - équipements
- M - activités mixtes
- L - activités limitées

Hors champ

- Zones A ou N

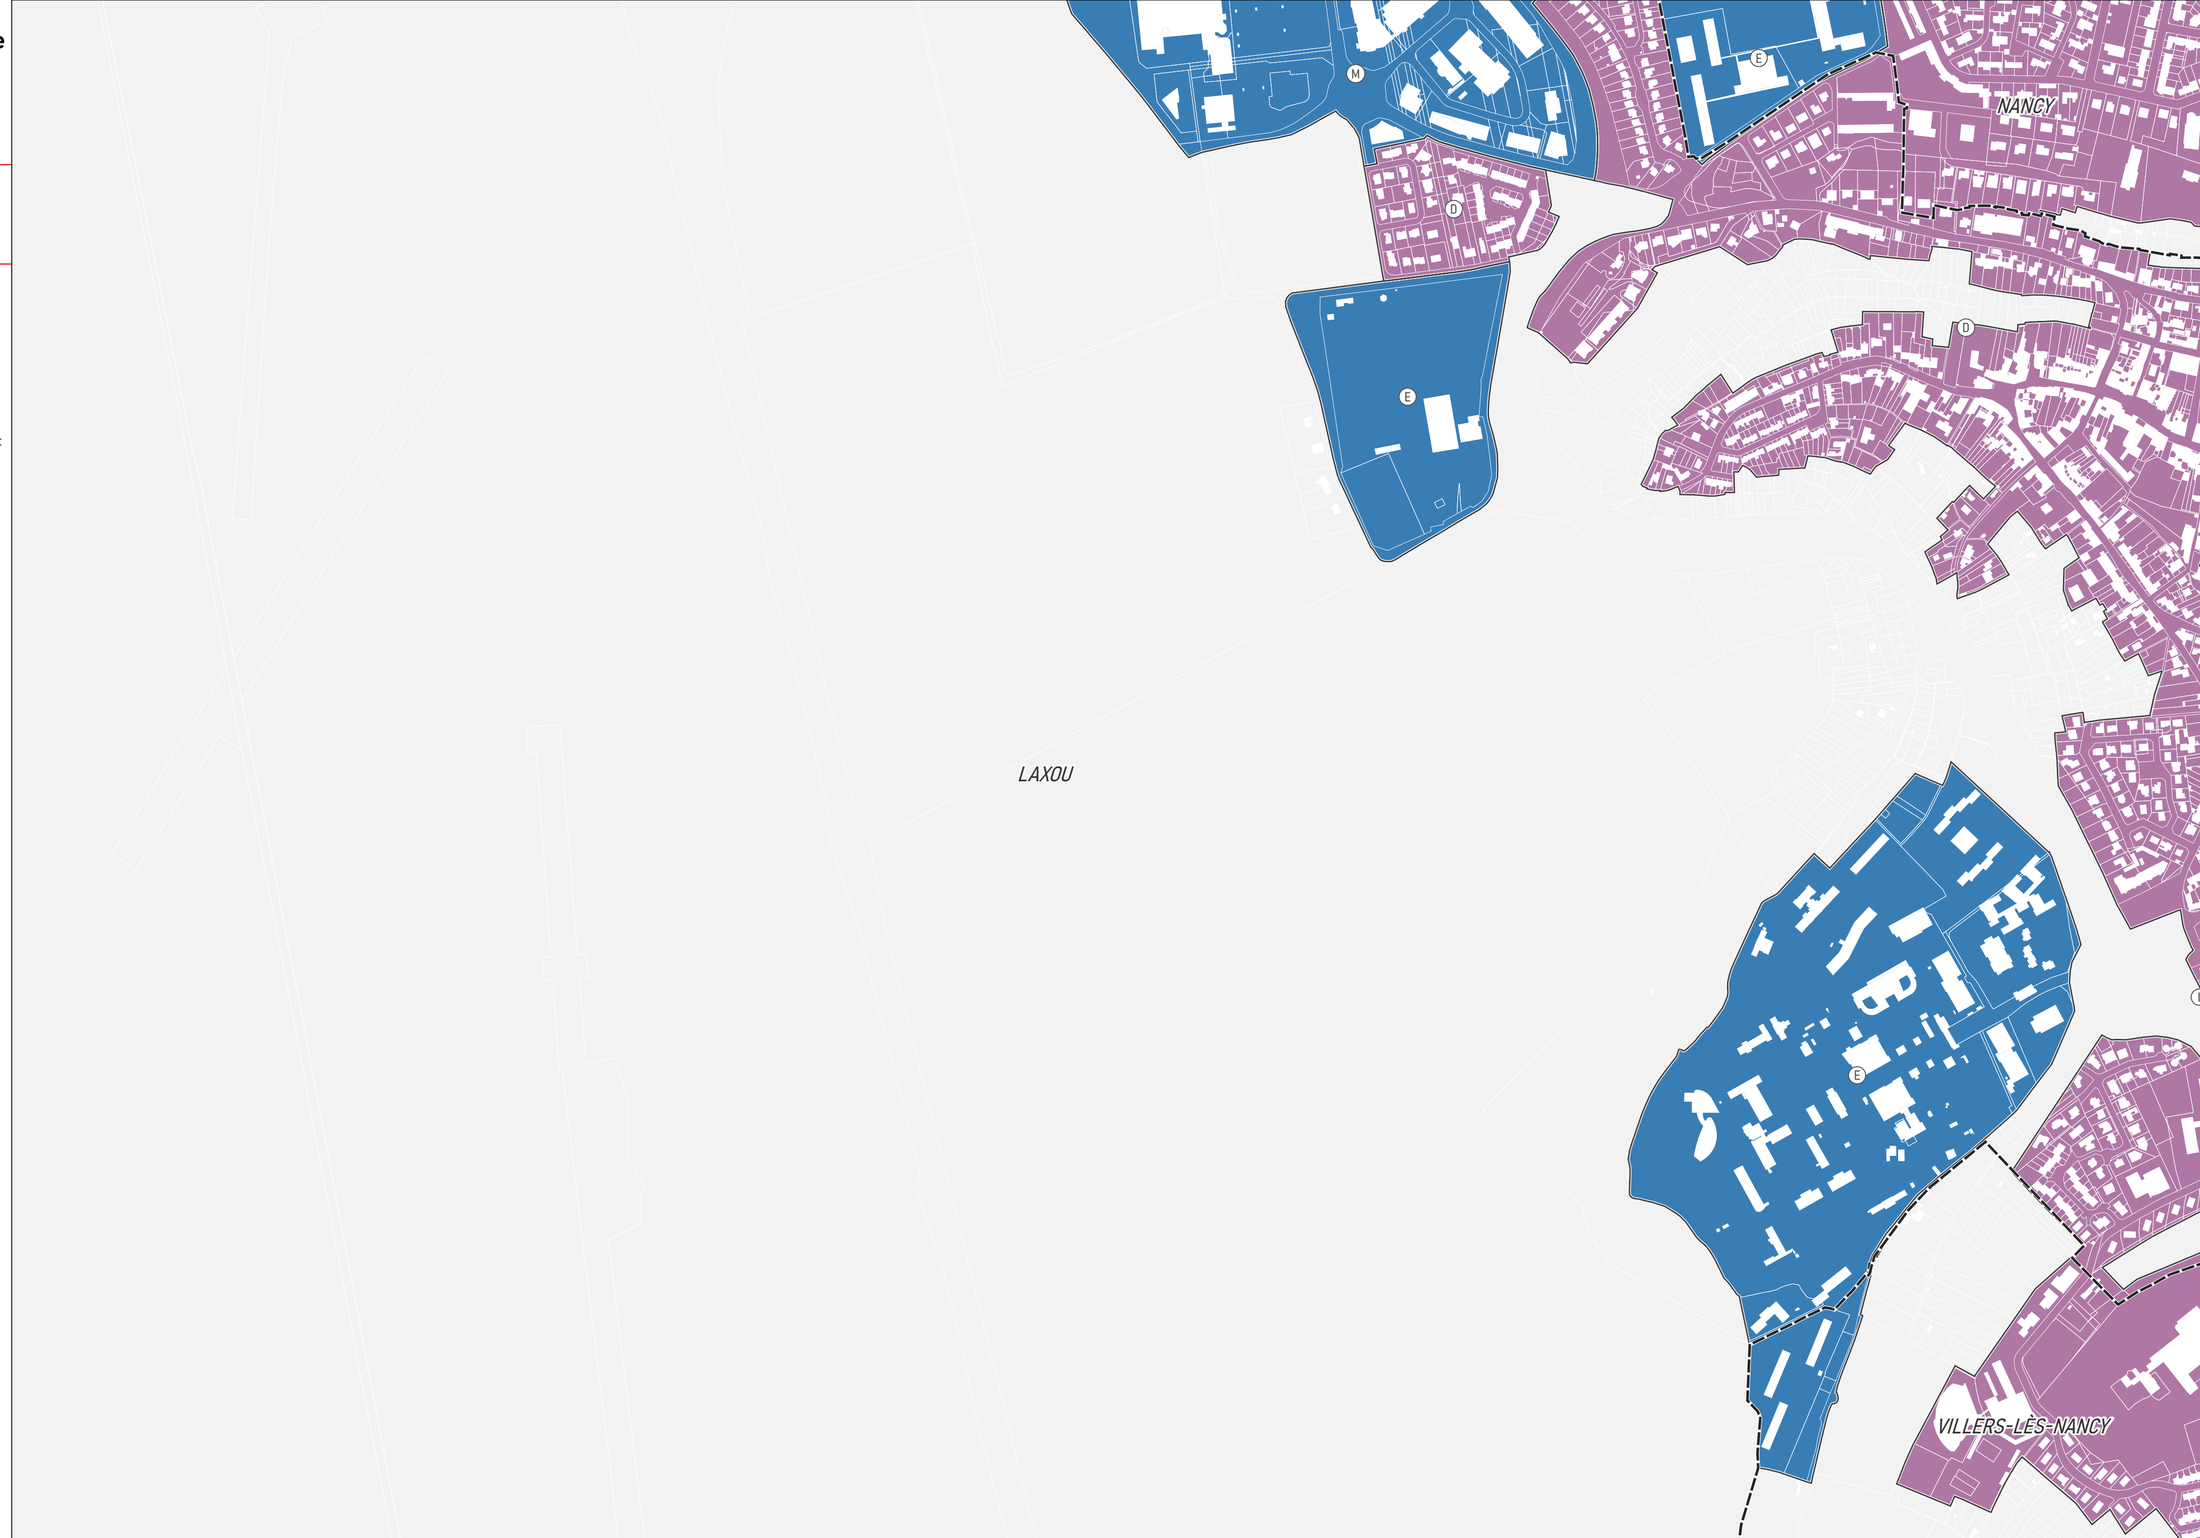

Document exporté le 23/09/2025 à 15h49

PLUi
PLAN LOCAL D'URBANISME INTERCOMMUNAL DU GRAND NANCY

Règlement graphique
Plans thématiques : zones U et AU

Document approuvé - 11/2025

Plan territorial n° 16 / 36

Format A2, échelle 1 : 5000

0 250 m

N

Article 1 : Mixité fonctionnelle

Ce plan thématique complète les dispositions des articles U1 et AU1 du règlement littéral.

Secteurs de mixité fonctionnelle

- I - Secteurs d'intensité
- H - Secteurs d'intensité : Hypercentre
- D - Secteurs de diversité

Secteurs d'activités :

- E - équipements
- M - activités mixtes
- L - activités limitées

Hors champ

- Zones A ou N

Document exporté le 23/09/2025 à 15h49

PLUi
PLAN LOCAL D'URBANISME INTERCOMMUNAL DU GRAND NANCY

Règlement graphique
Plans thématiques : zones U et AU

Document approuvé - 11/2025

Plan territorial n° 17 / 36

Format A2, échelle 1 : 5000

0 250 m

N

Article 1 : Mixité fonctionnelle

Ce plan thématique complète les dispositions des articles U1 et AU1 du règlement littéral.

Secteurs de mixité fonctionnelle

- I - Secteurs d'intensité
- H - Secteurs d'intensité : Hypercentre
- D - Secteurs de diversité

Secteurs d'activités :

- E - équipements
- M - activités mixtes
- L - activités limitées

Hors champ

- Zones A ou N

Document exporté le 23/09/2025 à 15h49

PLUi
PLAN LOCAL D'URBANISME INTERCOMMUNAL DU GRAND NANCY

Règlement graphique
Plans thématiques : zones U et AU

Document approuvé - 11/2025

Plan territorial n° 18 / 36

Format A2, échelle 1 : 5000

0 250 m

N

Article 1 : Mixité fonctionnelle

Ce plan thématique complète les dispositions des articles U1 et AU1 du règlement littéral.

Secteurs de mixité fonctionnelle

- I - Secteurs d'intensité
- H - Secteurs d'intensité : Hypercentre
- D - Secteurs de diversité

Secteurs d'activités :

- E - équipements
- M - activités mixtes
- L - activités limitées

Hors champ

- Zones A ou N

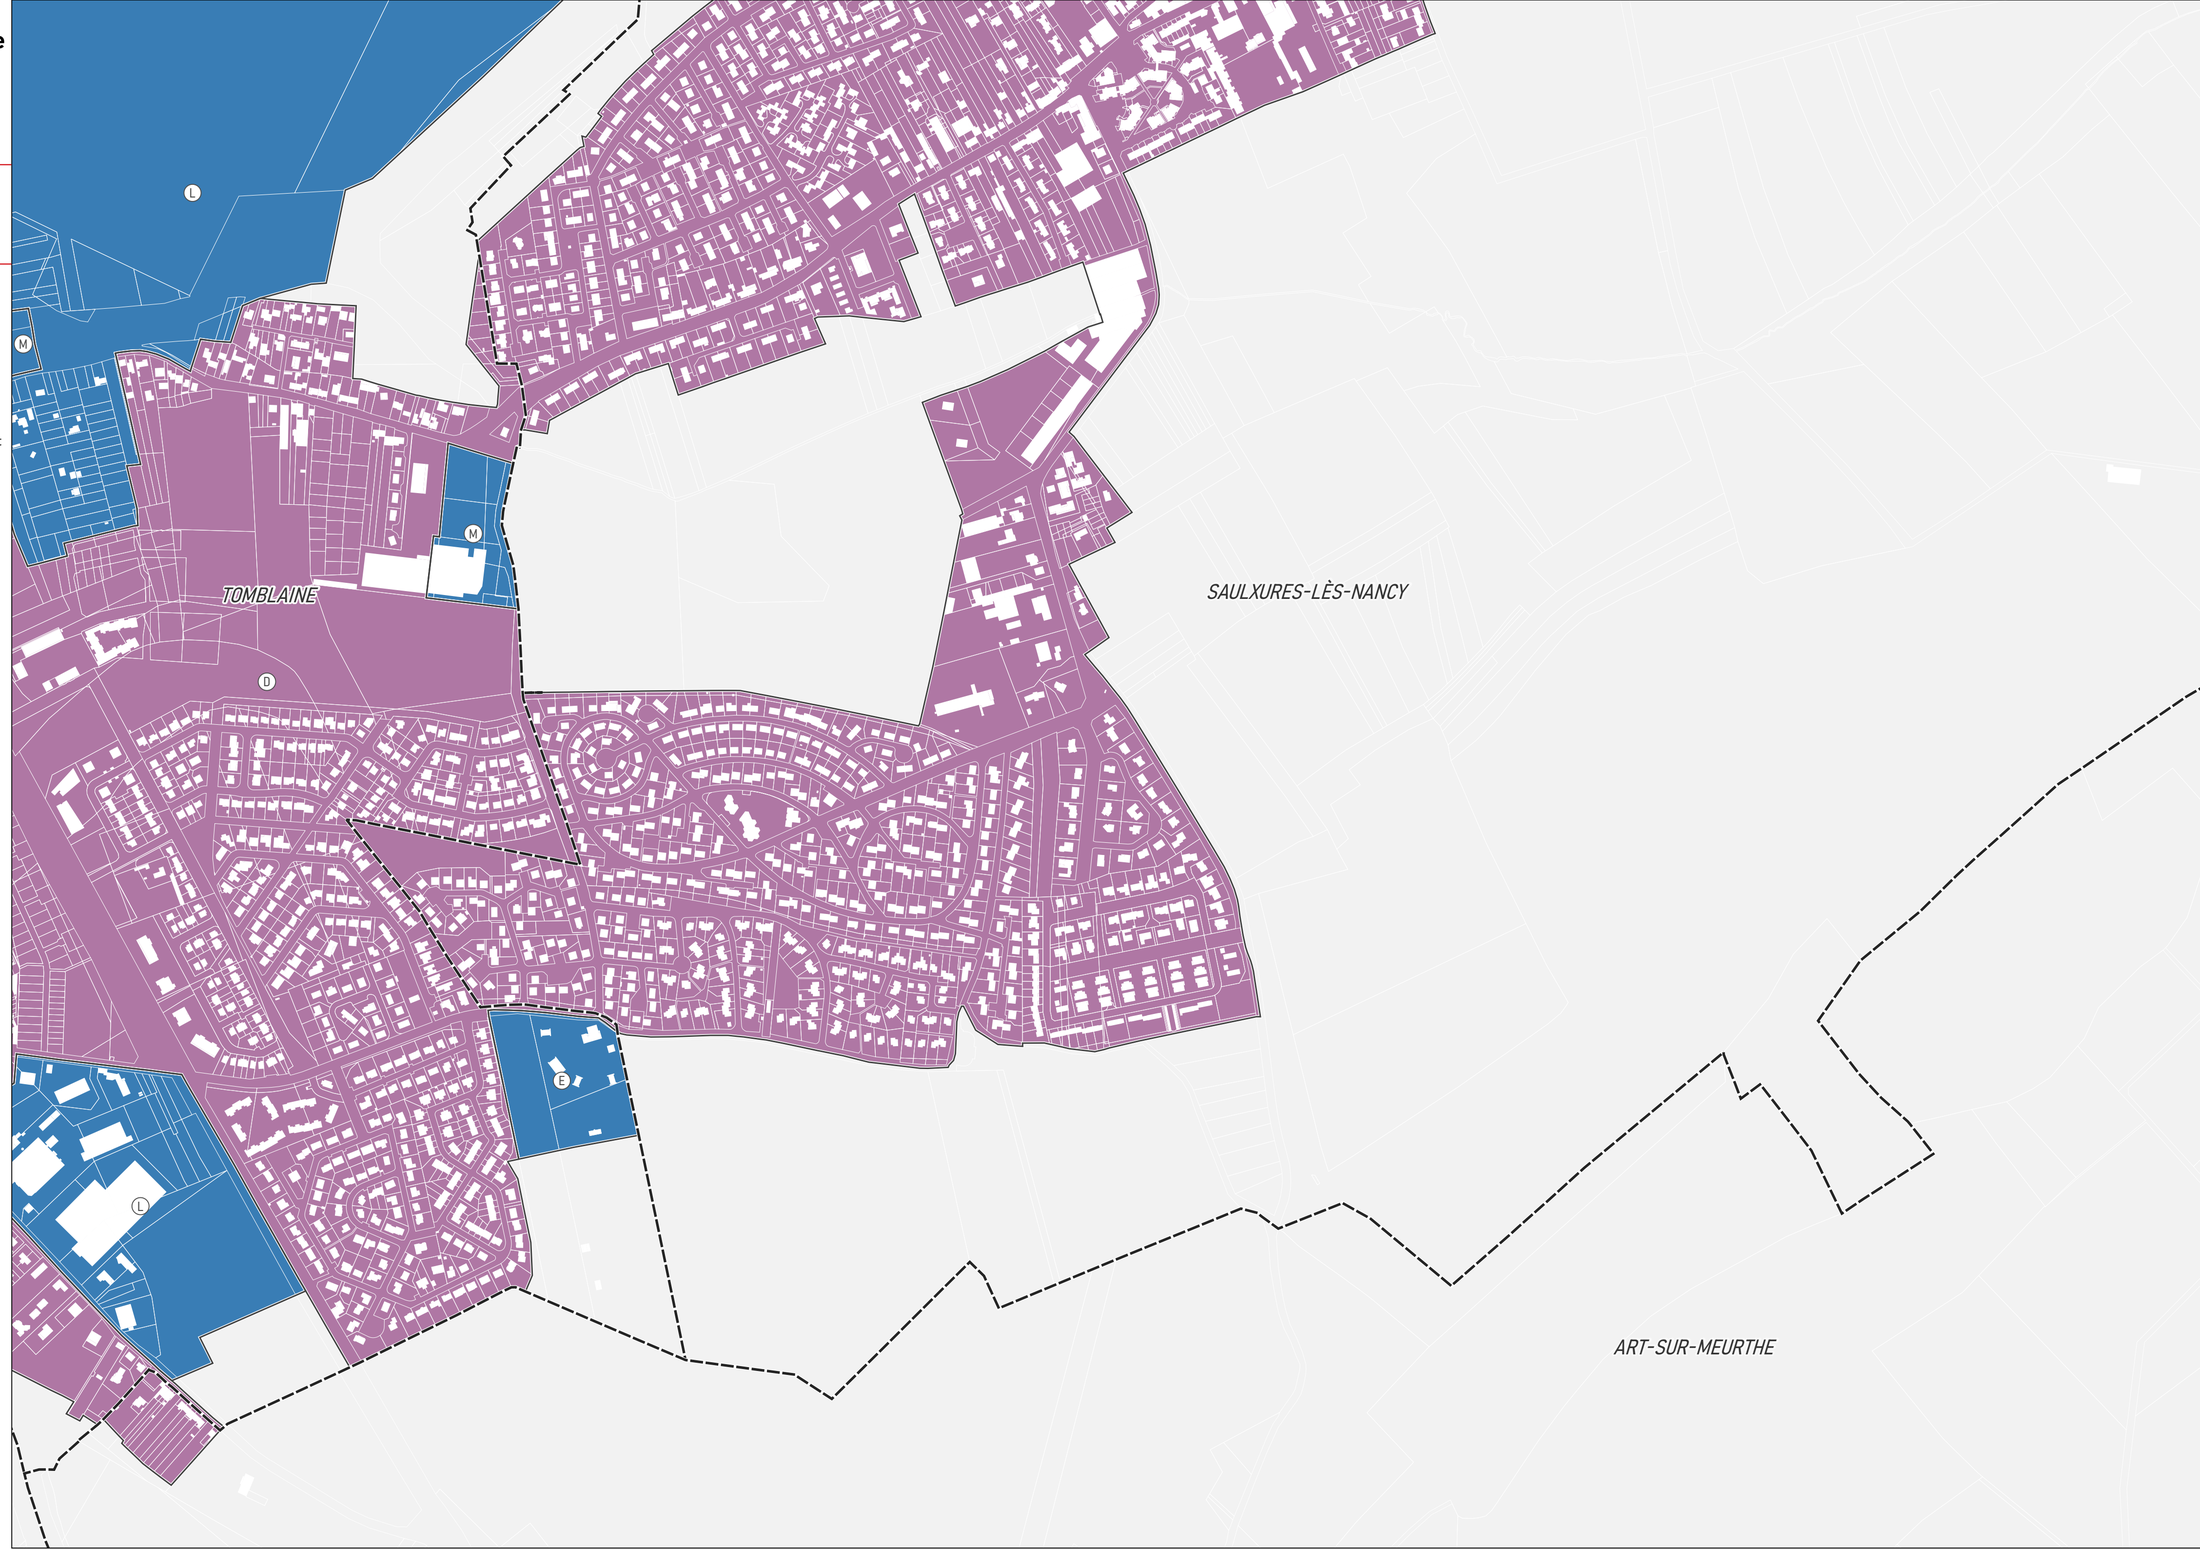

Document exporté le 23/09/2025 à 15h49

PLUi
PLAN LOCAL D'URBANISME INTERCOMMUNAL DU GRAND NANCY

Règlement graphique
Plans thématiques : zones U et AU

Document approuvé - 11/2025

Plan territorial n° 19 / 36

Format A2, échelle 1 : 5000

0 250 m

N

Article 1 : Mixité fonctionnelle

Ce plan thématique complète les dispositions des articles U1 et AU1 du règlement littéral.

Secteurs de mixité fonctionnelle

- I - Secteurs d'intensité
- H - Secteurs d'intensité : Hypercentre
- D - Secteurs de diversité

Secteurs d'activités :

- E - équipements
- M - activités mixtes
- L - activités limitées

Hors champ

- Zones A ou N

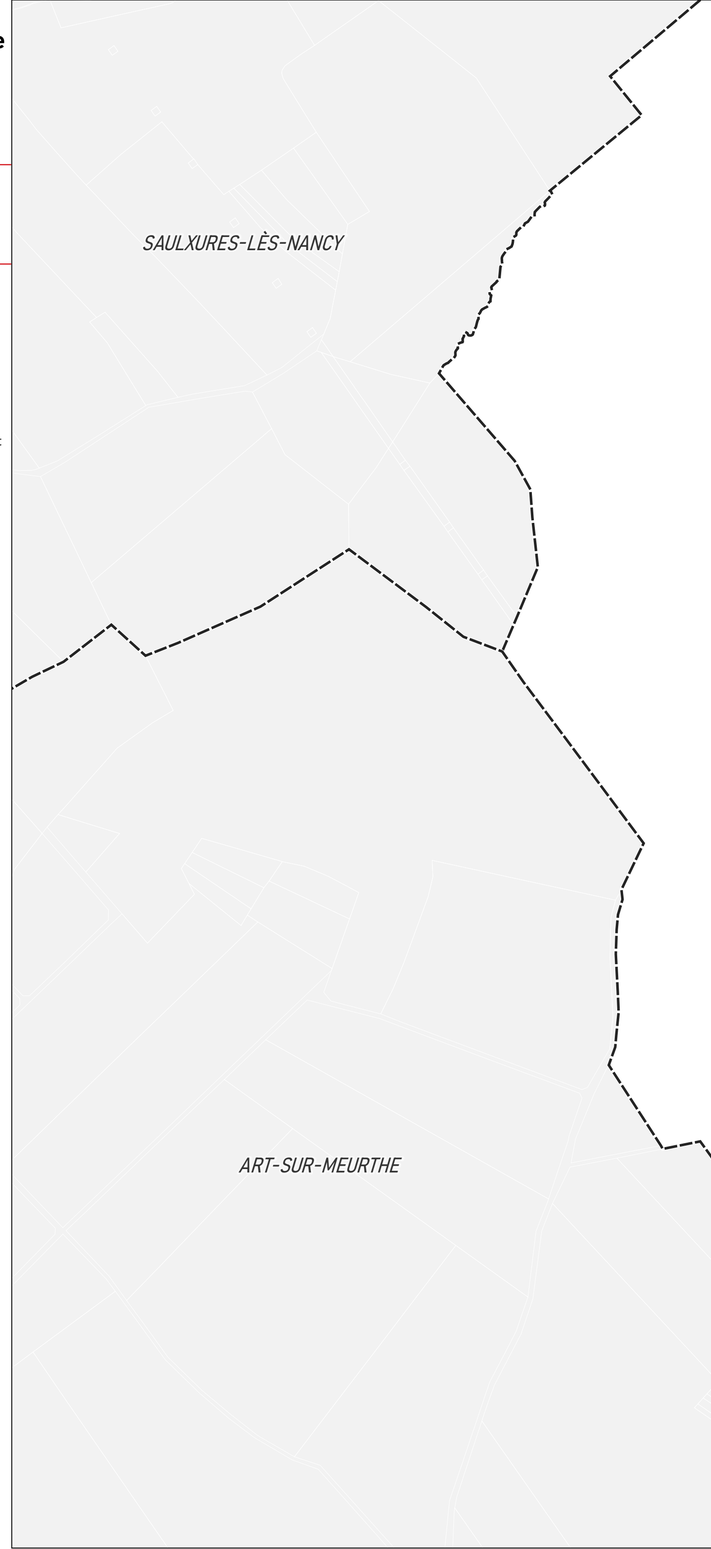

Document exporté le 23/09/2025 à 15h49

PLUi
PLAN LOCAL D'URBANISME INTERCOMMUNAL DU GRAND NANCY

Règlement graphique
Plans thématiques : zones U et AU

Document approuvé - 11/2025

Plan territorial n° 20 / 36

Format A2, échelle 1 : 5000

0 250 m

N

Article 1 : Mixité fonctionnelle

Ce plan thématique complète les dispositions des articles U1 et AU1 du règlement littéral.

Secteurs de mixité fonctionnelle

- I - Secteurs d'intensité
- H - Secteurs d'intensité : Hypercentre
- D - Secteurs de diversité

Secteurs d'activités :

- E - équipements
- M - activités mixtes
- L - activités limitées

Hors champ

- Zones A ou N

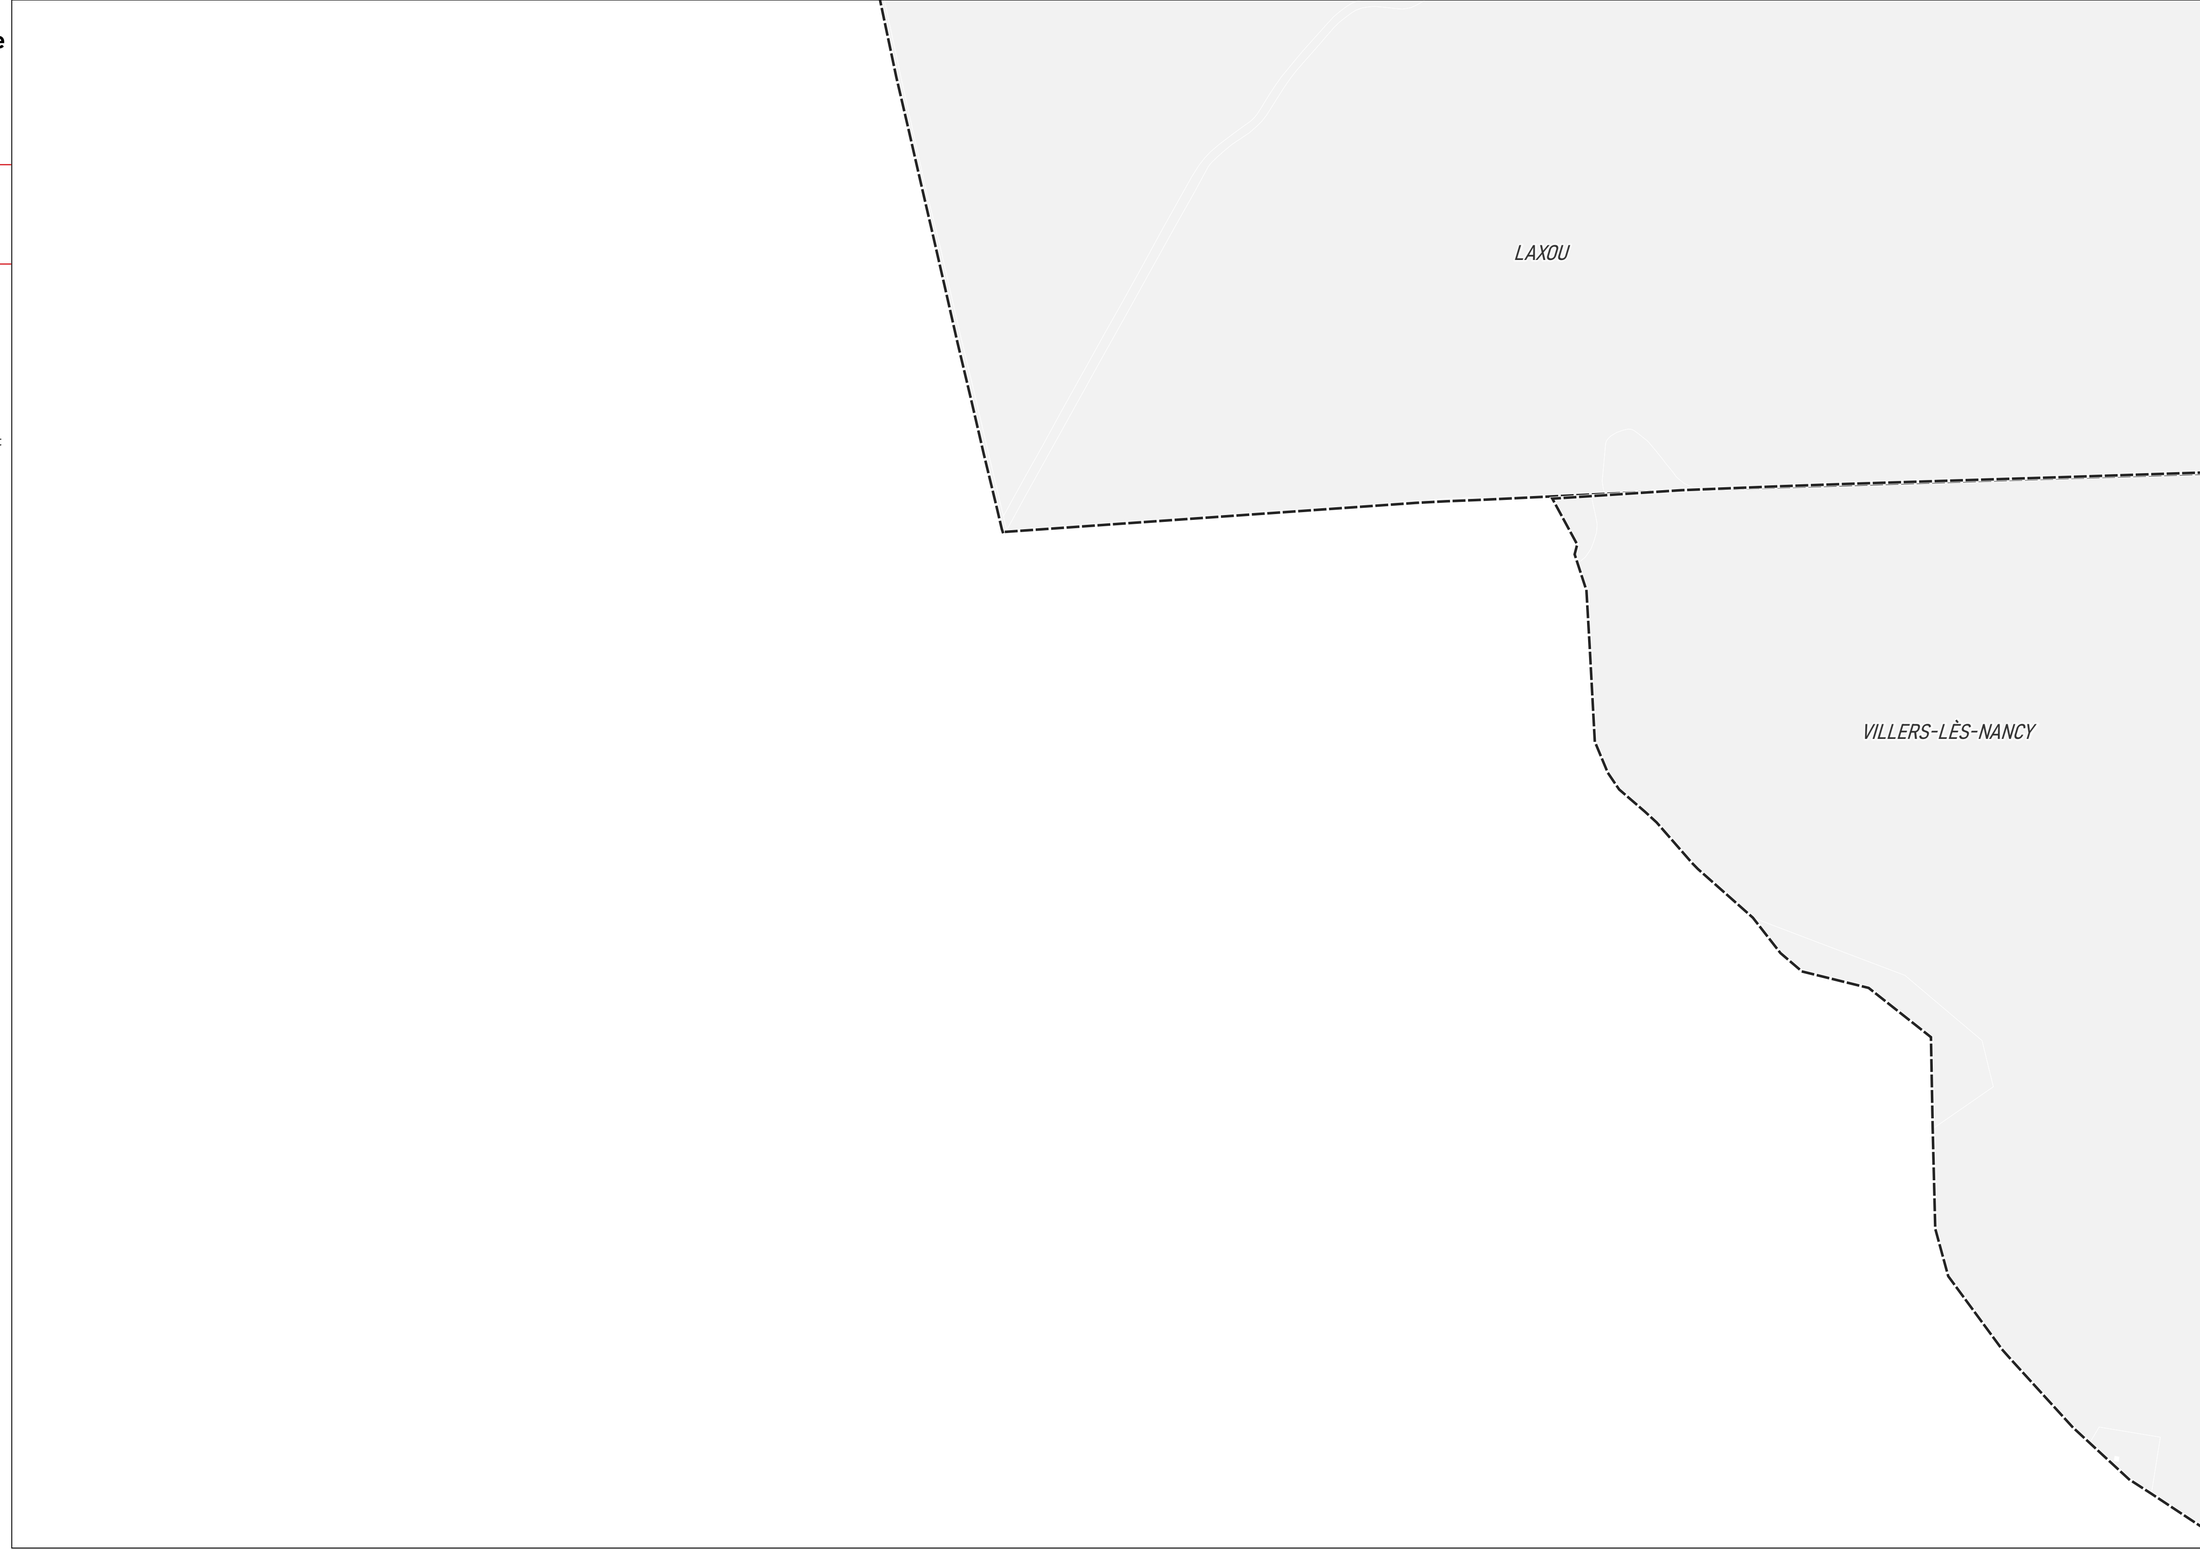

Document exporté le 23/09/2025 à 15h49

PLUi
PLAN LOCAL D'URBANISME INTERCOMMUNAL DU GRAND NANCY

Règlement graphique
Plans thématiques : zones U et AU

Document approuvé - 11/2025

Plan territorial n° 21 / 36

Format A2, échelle 1 : 5000

0 250 m

N

Article 1 : Mixité fonctionnelle

Ce plan thématique complète les dispositions des articles U1 et AU1 du règlement littéral.

Secteurs de mixité fonctionnelle

- I - Secteurs d'intensité
- H - Secteurs d'intensité : Hypercentre
- D - Secteurs de diversité

Secteurs d'activités :

- E - équipements
- M - activités mixtes
- L - activités limitées

Hors champ

- Zones A ou N

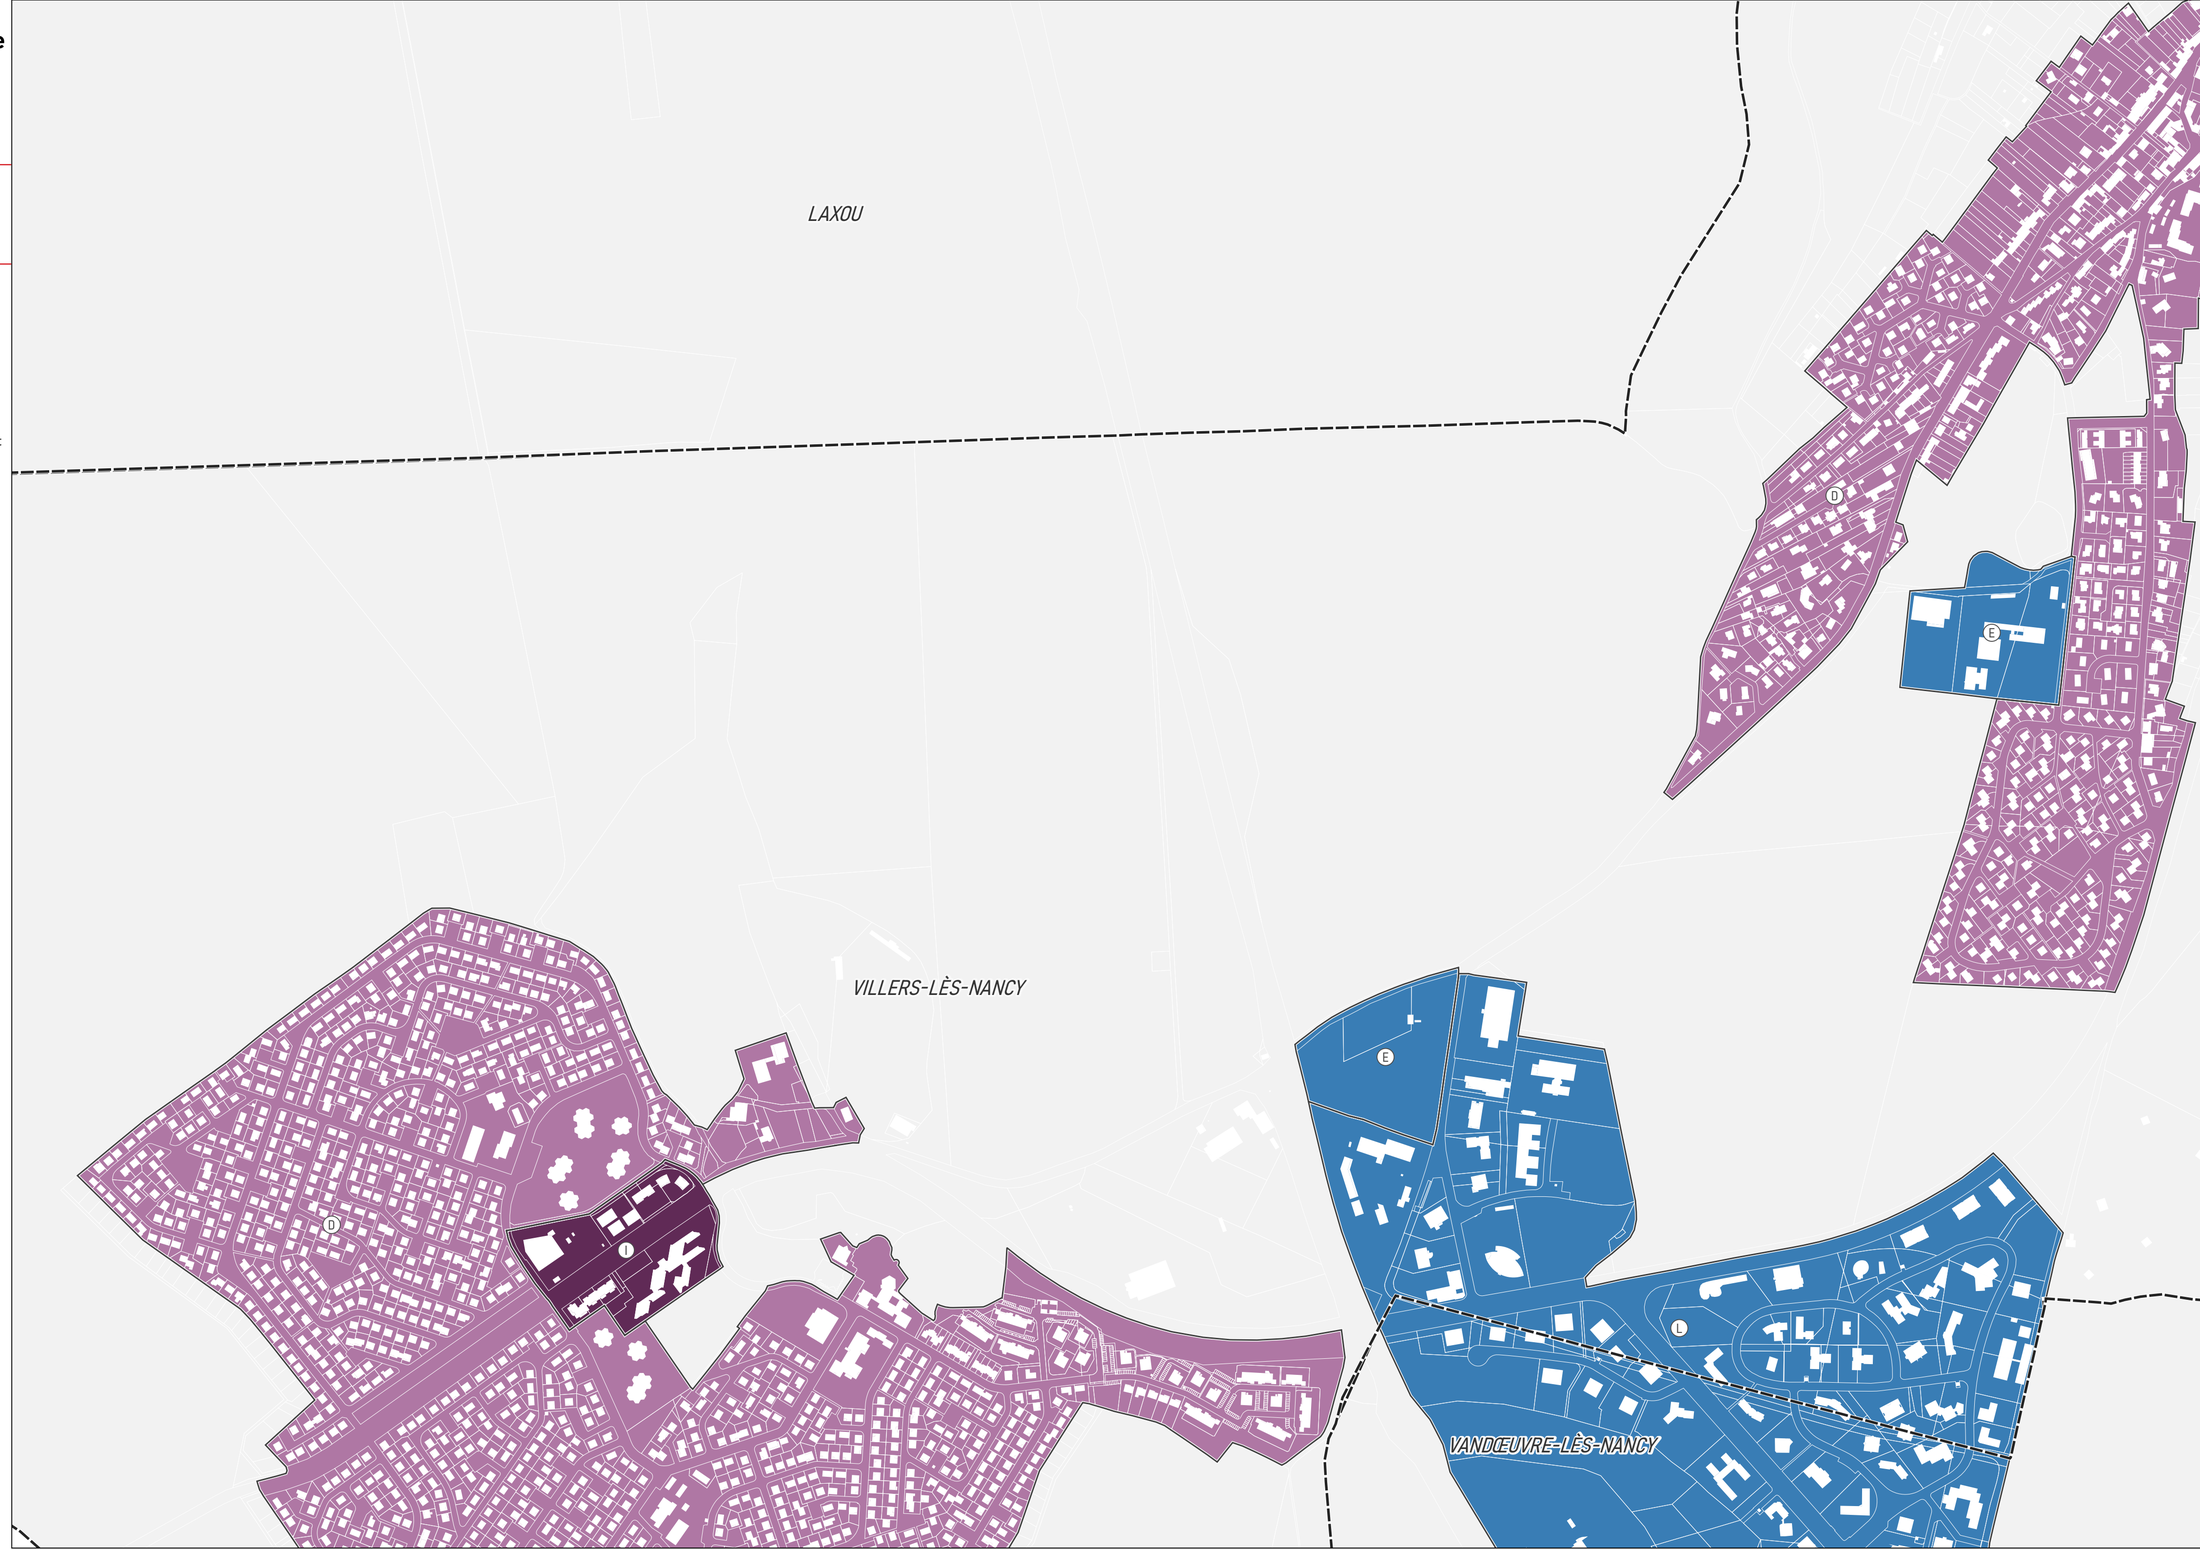

Document exporté le 23/09/2025 à 15h49

PLUi
PLAN LOCAL D'URBANISME INTERCOMMUNAL DU GRAND NANCY

Règlement graphique
Plans thématiques : zones U et AU

Document approuvé - 11/2025

Plan territorial n° 22 / 36

Format A2, échelle 1 : 5000

0 250 m

N

Article 1 : Mixité fonctionnelle

Ce plan thématique complète les dispositions des articles U1 et AU1 du règlement littéral.

Secteurs de mixité fonctionnelle

- I - Secteurs d'intensité
- H - Secteurs d'intensité : Hypercentre
- D - Secteurs de diversité

Secteurs d'activités :

- E - équipements
- M - activités mixtes
- L - activités limitées

Hors champ

- Zones A ou N

Document exporté le 23/09/2025 à 15h49

PLUi
PLAN LOCAL D'URBANISME INTERCOMMUNAL DU GRAND NANCY

Règlement graphique
Plans thématiques : zones U et AU

Document approuvé - 11/2025

Plan territorial n° 23 / 36

Format A2, échelle 1 : 5000

0 250 m

N

Article 1 : Mixité fonctionnelle

Ce plan thématique complète les dispositions des articles U1 et AU1 du règlement littéral.

Secteurs de mixité fonctionnelle

- I - Secteurs d'intensité
- H - Secteurs d'intensité : Hypercentre
- D - Secteurs de diversité

Secteurs d'activités :

- E - équipements
- M - activités mixtes
- L - activités limitées

Hors champ

- Zones A ou N

Document exporté le 23/09/2025 à 15h49

PLUi
PLAN LOCAL D'URBANISME INTERCOMMUNAL DU GRAND NANCY

Règlement graphique
Plans thématiques : zones U et AU

Document approuvé - 11/2025

Plan territorial n° 24 / 36

Format A2, échelle 1 : 5000

0 250 m

N

Article 1 : Mixité fonctionnelle

Ce plan thématique complète les dispositions des articles U1 et AU1 du règlement littéral.

Secteurs de mixité fonctionnelle

- I - Secteurs d'intensité
- H - Secteurs d'intensité : Hypercentre
- D - Secteurs de diversité

Secteurs d'activités :

- E - équipements
- M - activités mixtes
- L - activités limitées

Hors champ

- Zones A ou N

Document exporté le 23/09/2025 à 15h49

PLUi
PLAN LOCAL D'URBANISME INTERCOMMUNAL DU GRAND NANCY

Règlement graphique
Plans thématiques : zones U et AU

Document approuvé - 11/2025

Plan territorial n° 25 / 36

Format A2, échelle 1 : 5000

0 250 m

N

Article 1 : Mixité fonctionnelle

Ce plan thématique complète les dispositions des articles U1 et AU1 du règlement littéral.

Secteurs de mixité fonctionnelle

- I - Secteurs d'intensité
- H - Secteurs d'intensité : Hypercentre
- D - Secteurs de diversité

Secteurs d'activités :

- E - équipements
- M - activités mixtes
- L - activités limitées

Hors champ

- Zones A ou N

Document exporté le 23/09/2025 à 15h49

PLUi
PLAN LOCAL D'URBANISME INTERCOMMUNAL DU GRAND NANCY

Règlement graphique
Plans thématiques : zones U et AU

Document approuvé - 11/2025

Plan territorial n° 26 / 36

Format A2, échelle 1 : 5000

0 250 m

N

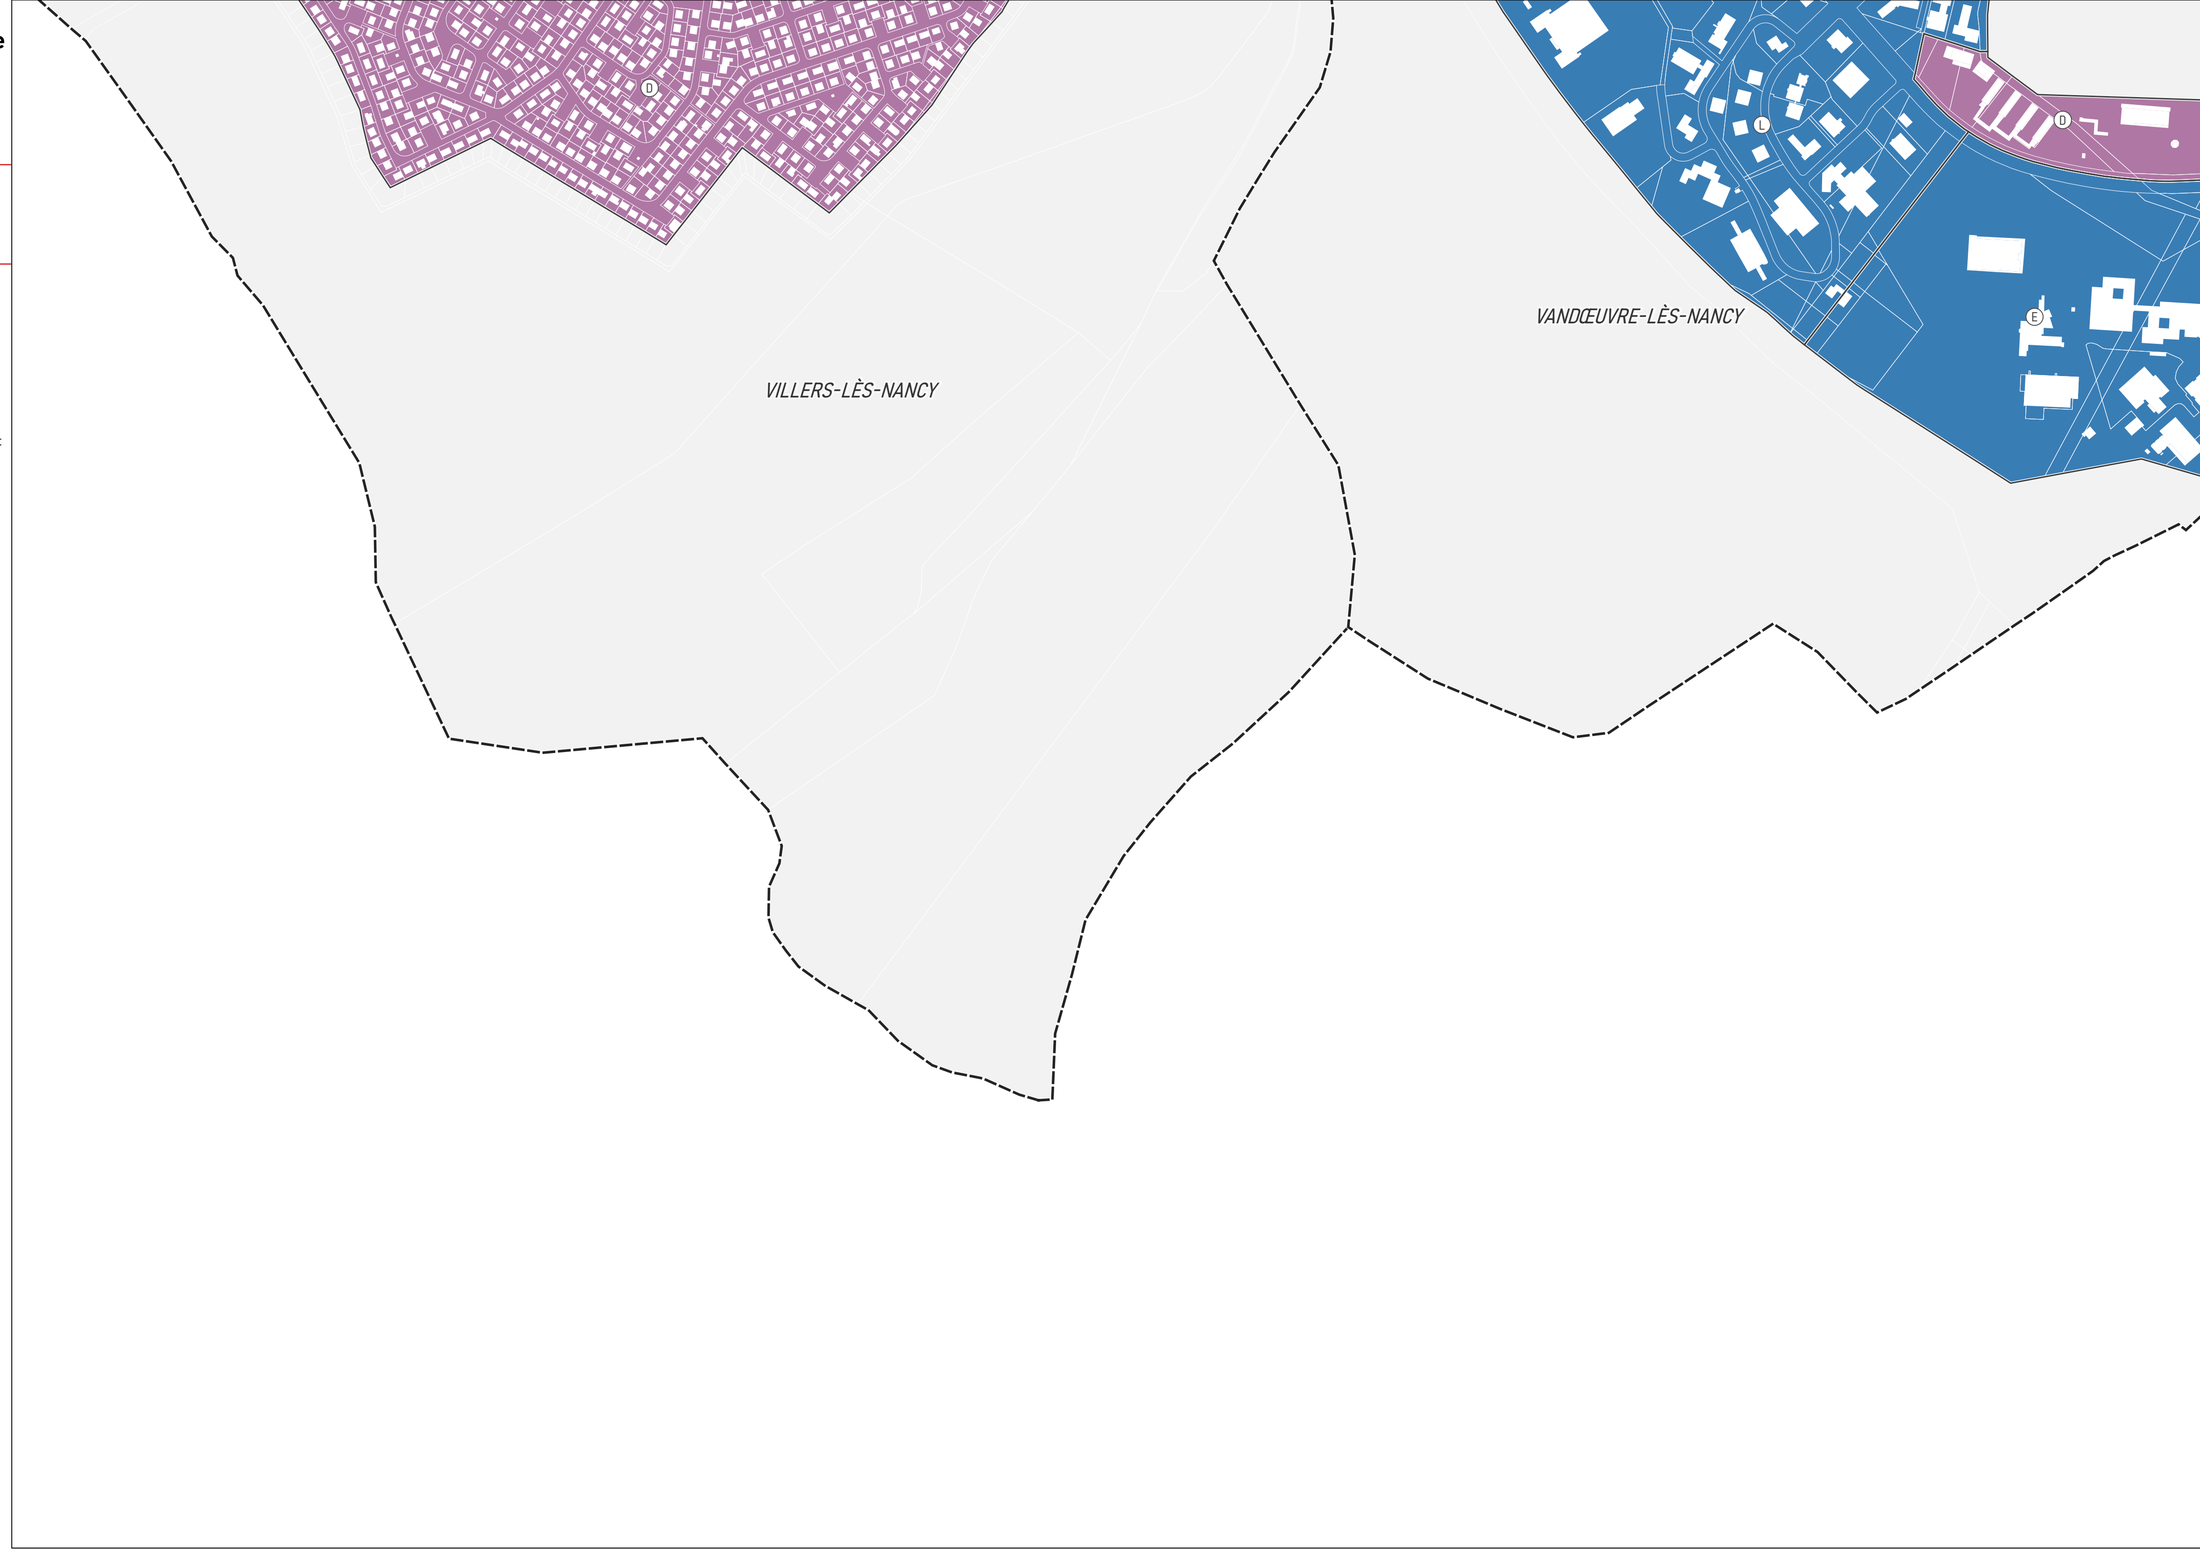

Article 1 : Mixité fonctionnelle

Ce plan thématique complète les dispositions des articles U1 et AU1 du règlement littéral.

Secteurs de mixité fonctionnelle

- I - Secteurs d'intensité
- H - Secteurs d'intensité : Hypercentre
- D - Secteurs de diversité

Secteurs d'activités :

- E - équipements
- M - activités mixtes
- L - activités limitées

Hors champ

- Zones A ou N

Document exporté le 23/09/2025 à 15h49

PLUi
PLAN LOCAL D'URBANISME INTERCOMMUNAL DU GRAND NANCY

Règlement graphique
Plans thématiques : zones U et AU

Document approuvé - 11/2025

Plan territorial n° 27 / 36

Format A2, échelle 1 : 5000

0 250 m

N

Article 1 : Mixité fonctionnelle

Ce plan thématique complète les dispositions des articles U1 et AU1 du règlement littéral.

Secteurs de mixité fonctionnelle

- I - Secteurs d'intensité
- H - Secteurs d'intensité : Hypercentre
- D - Secteurs de diversité

Secteurs d'activités :

- E - équipements
- M - activités mixtes
- L - activités limitées

Hors champ

- Zones A ou N

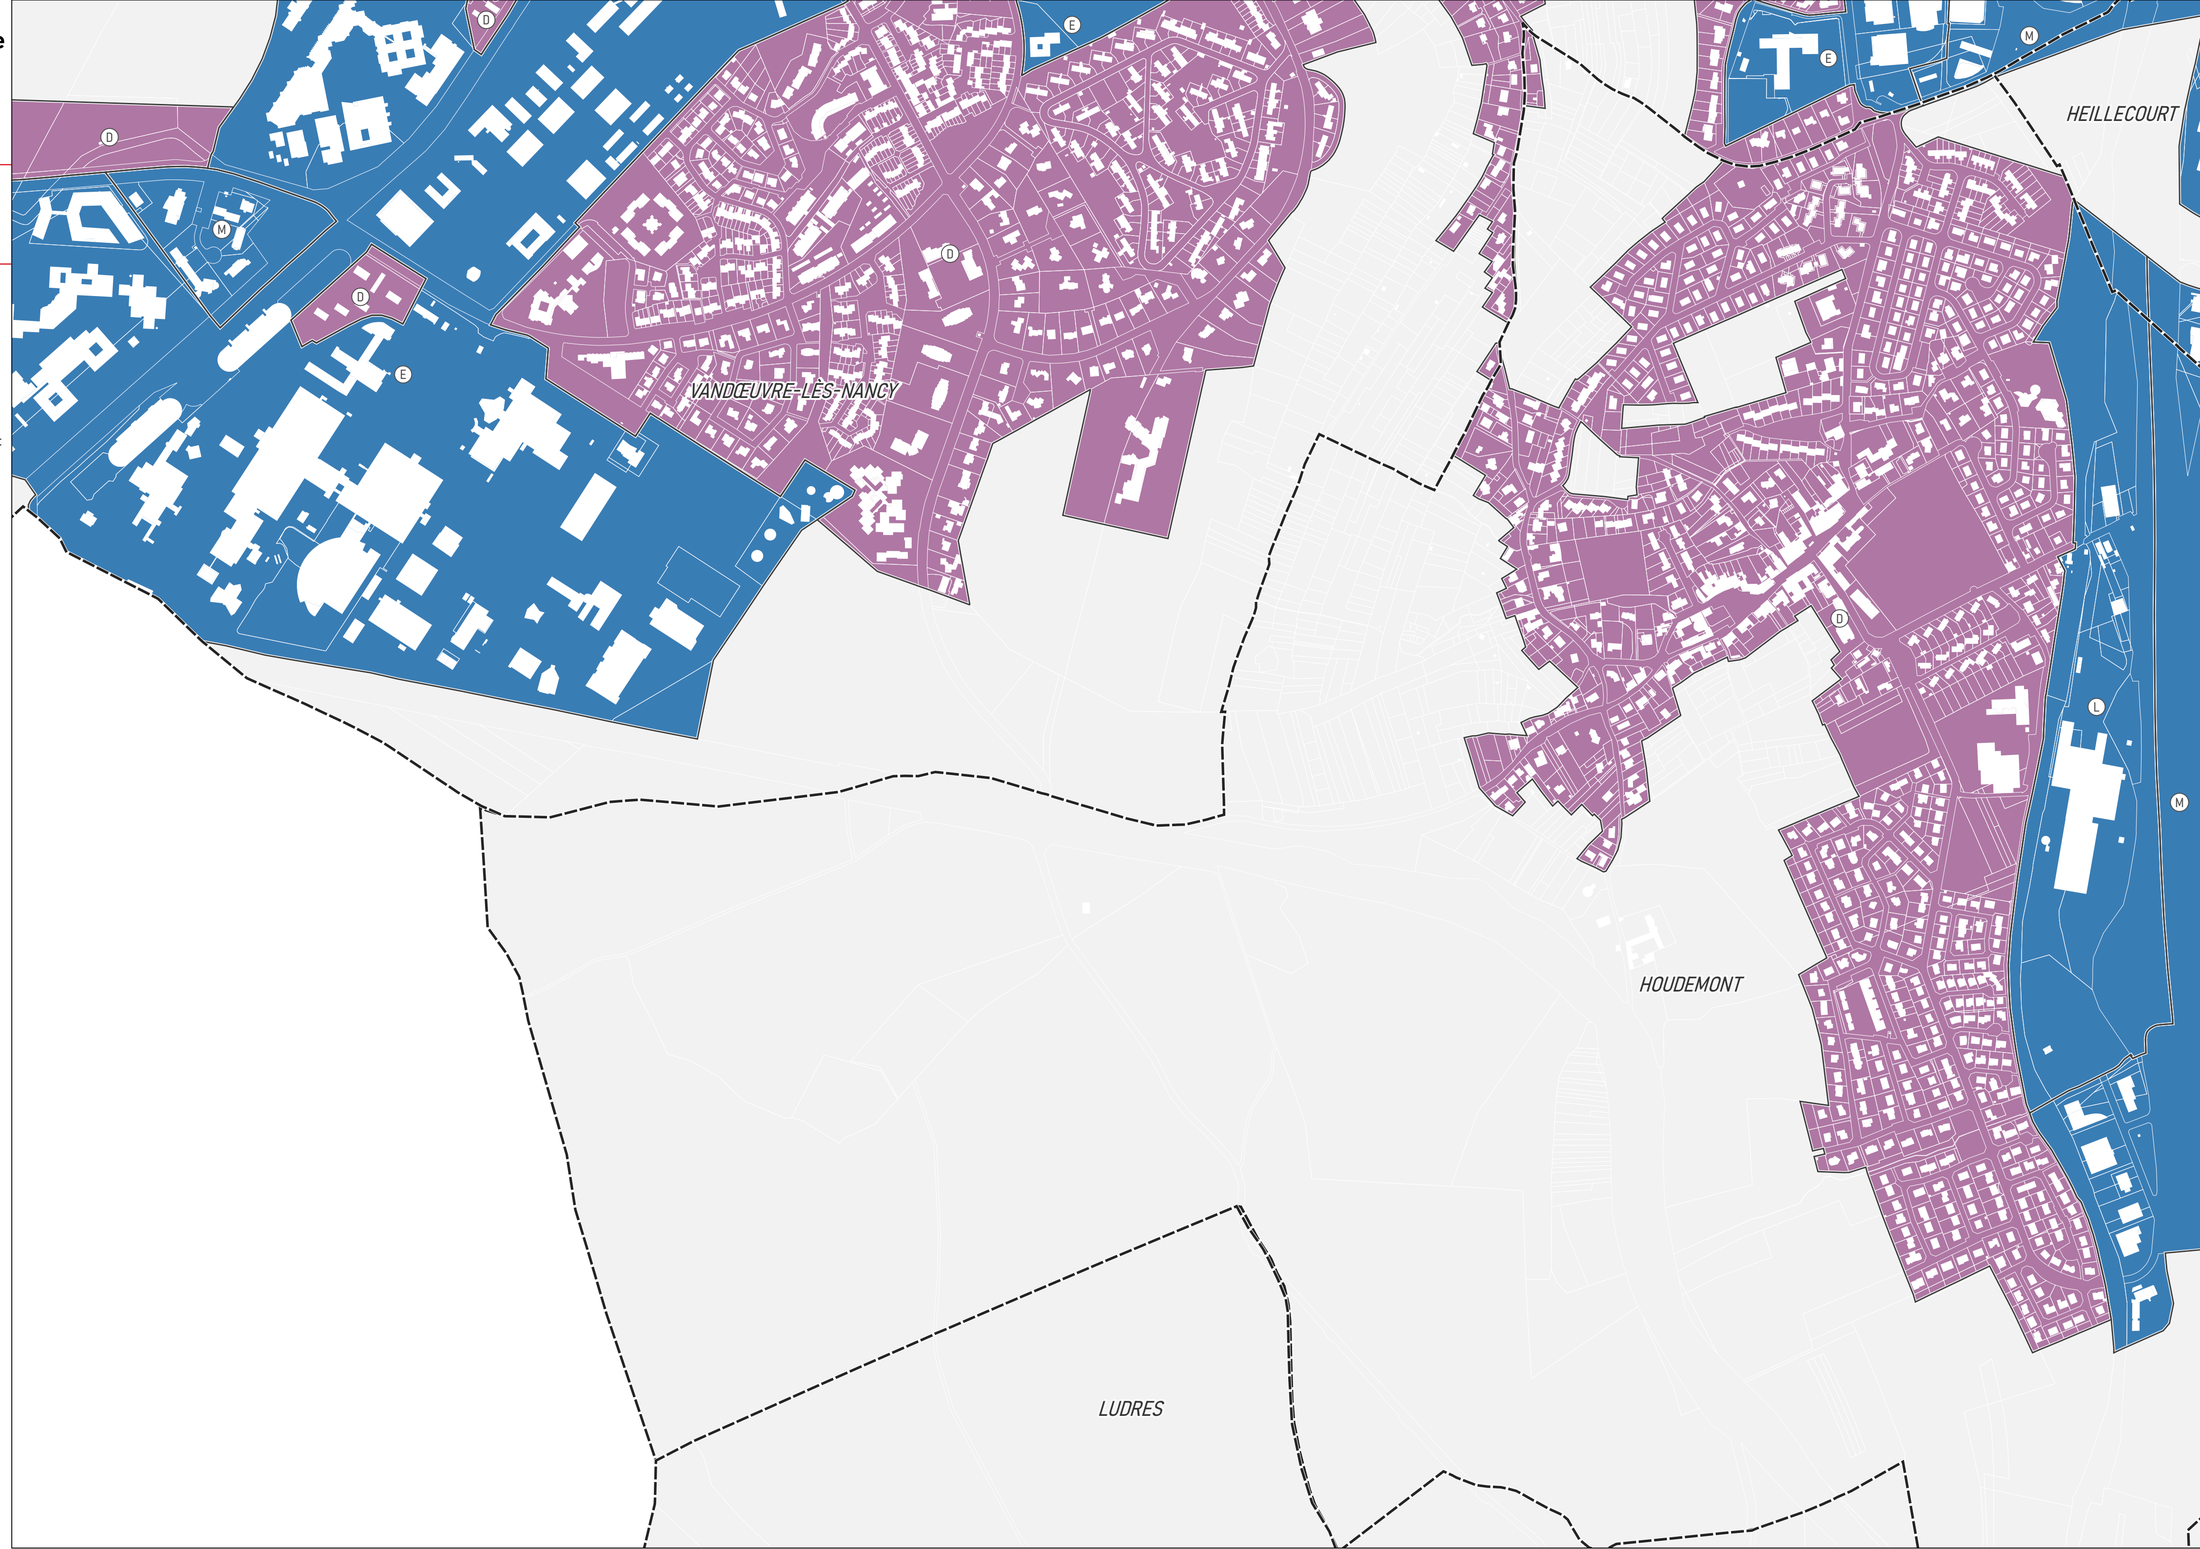

Document exporté le 23/09/2025 à 15h49

PLUi
PLAN LOCAL D'URBANISME INTERCOMMUNAL DU GRAND NANCY

Règlement graphique
Plans thématiques : zones U et AU

Document approuvé - 11/2025

Plan territorial n° 28 / 36

Format A2, échelle 1 : 5000

0 250 m

N

Article 1 : Mixité fonctionnelle

Ce plan thématique complète les dispositions des articles U1 et AU1 du règlement littéral.

Secteurs de mixité fonctionnelle

- I - Secteurs d'intensité
- H - Secteurs d'intensité : Hypercentre
- D - Secteurs de diversité

Secteurs d'activités :

- E - équipements
- M - activités mixtes
- L - activités limitées

Hors champ

- Zones A ou N

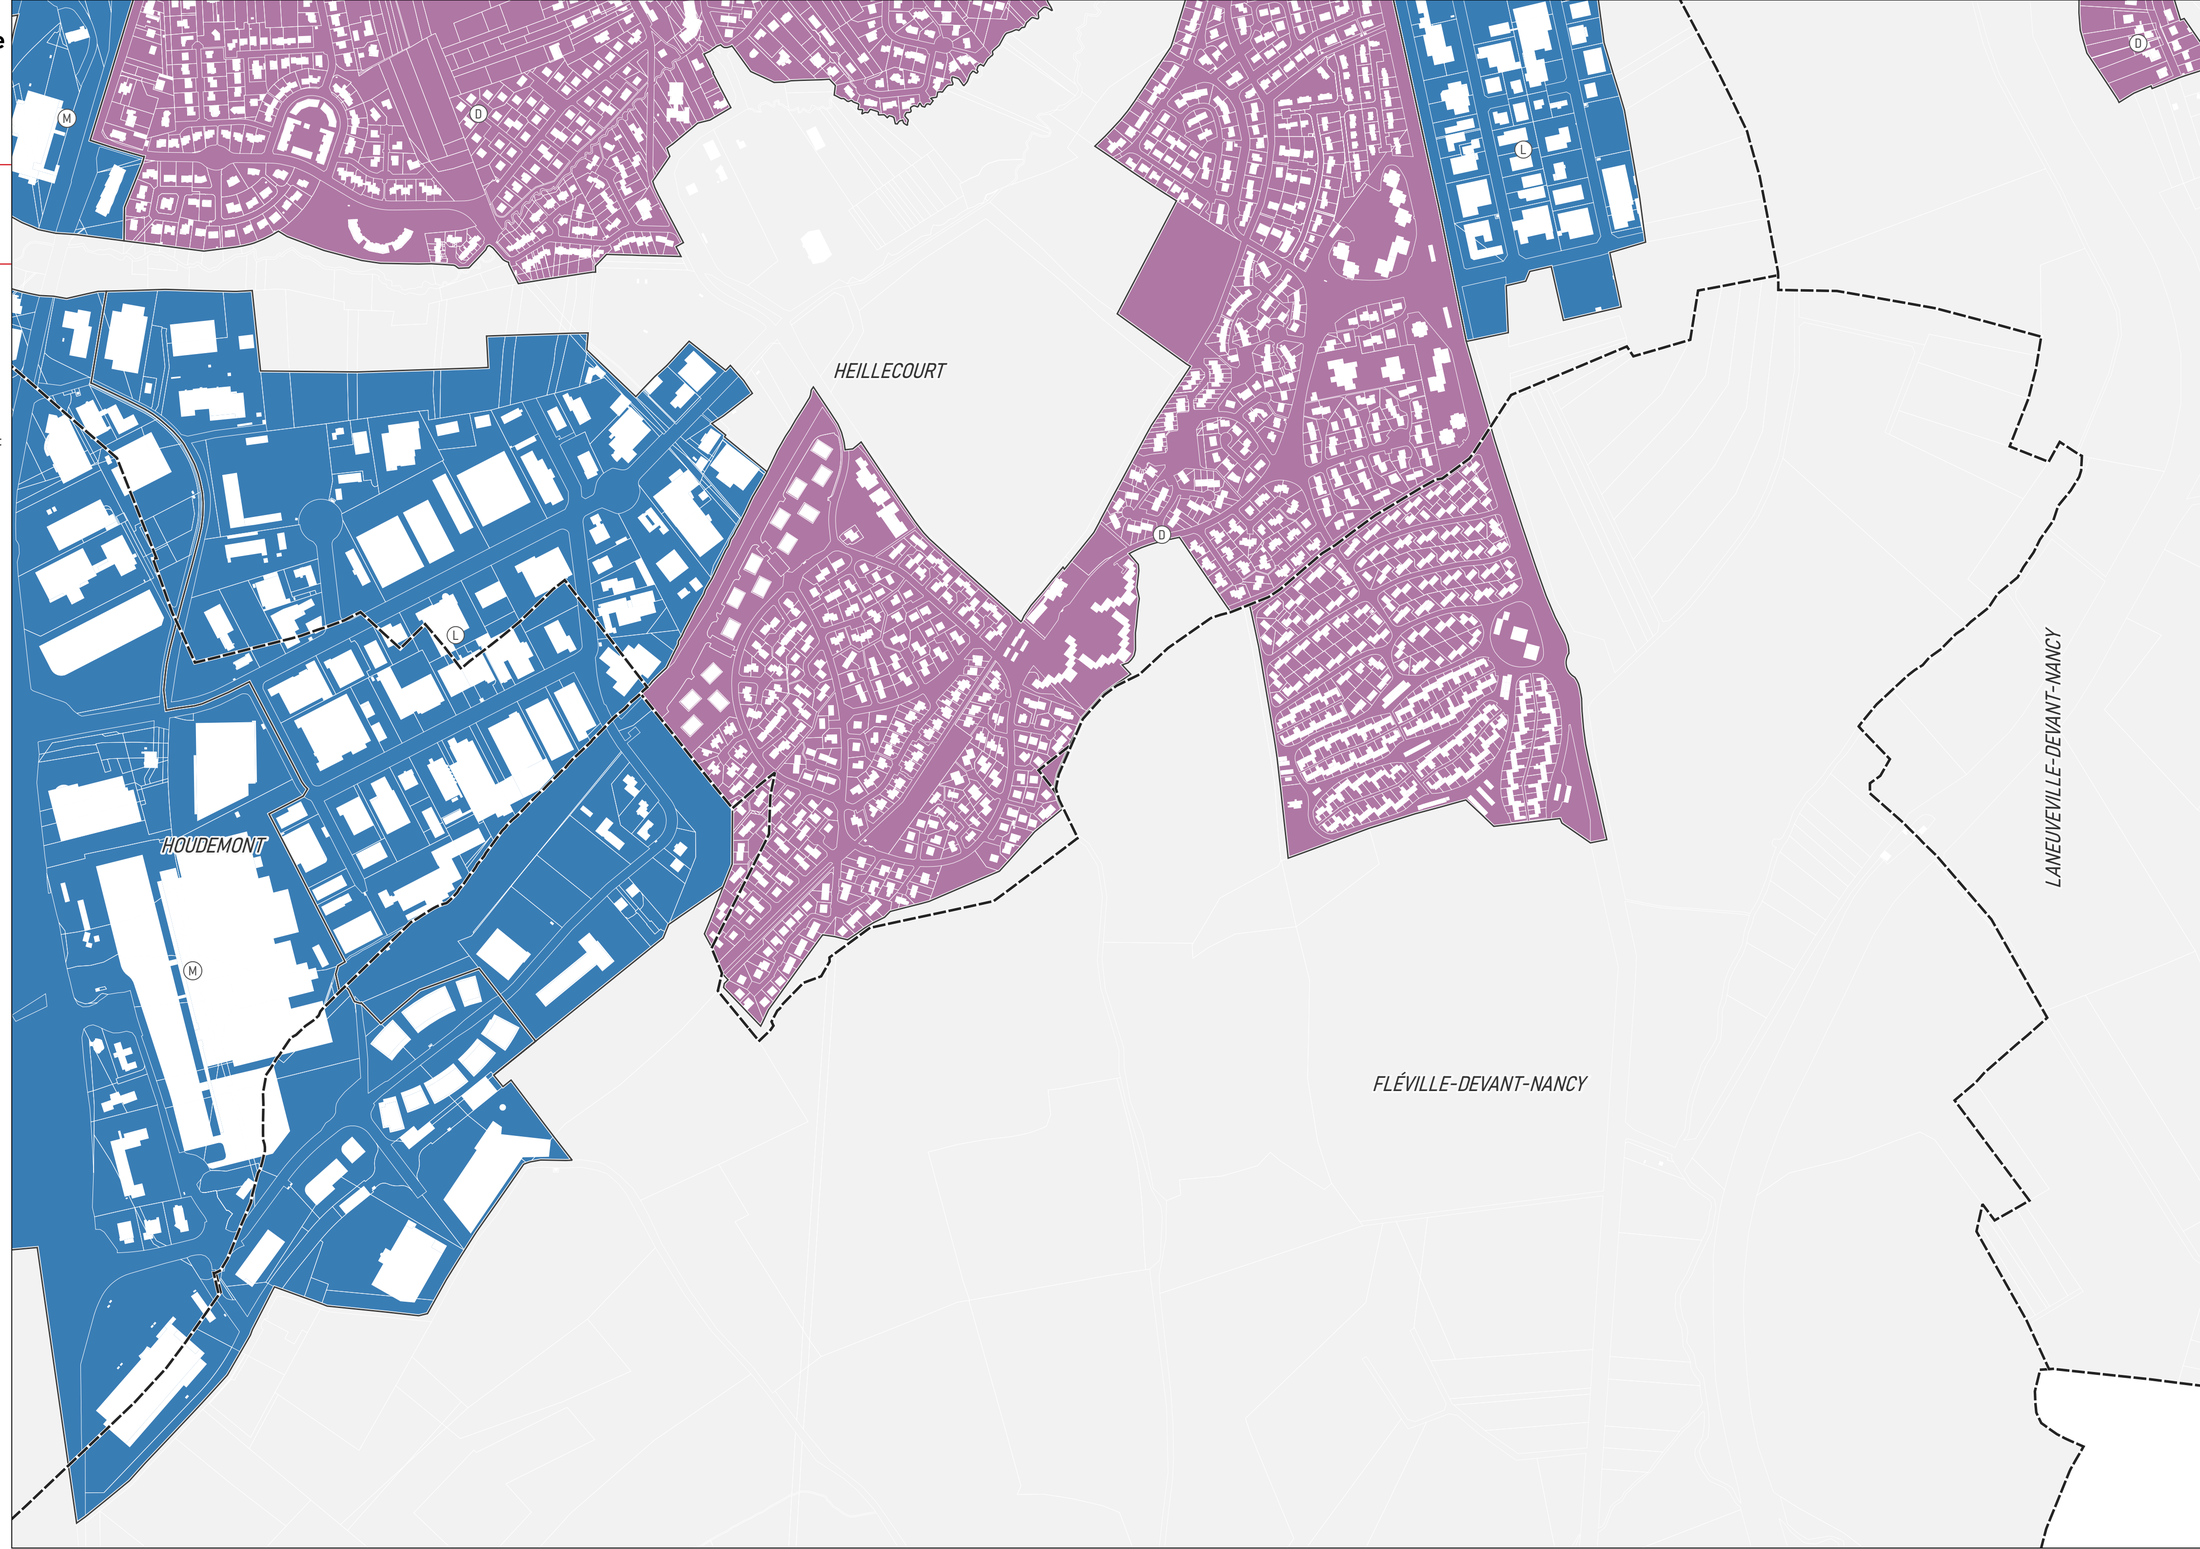

Document exporté le 23/09/2025 à 15h49

PLUi
PLAN LOCAL D'URBANISME INTERCOMMUNAL DU GRAND NANCY

Règlement graphique
Plans thématiques : zones U et AU

Document approuvé - 11/2025

Plan territorial n° 29 / 36

Format A2, échelle 1 : 5000

0 250 m

N

Article 1 : Mixité fonctionnelle

Ce plan thématique complète les dispositions des articles U1 et AU1 du règlement littéral.

Secteurs de mixité fonctionnelle

- I - Secteurs d'intensité
- H - Secteurs d'intensité : Hypercentre
- D - Secteurs de diversité

Secteurs d'activités :

- E - équipements
- M - activités mixtes
- L - activités limitées

Hors champ

- Zones A ou N

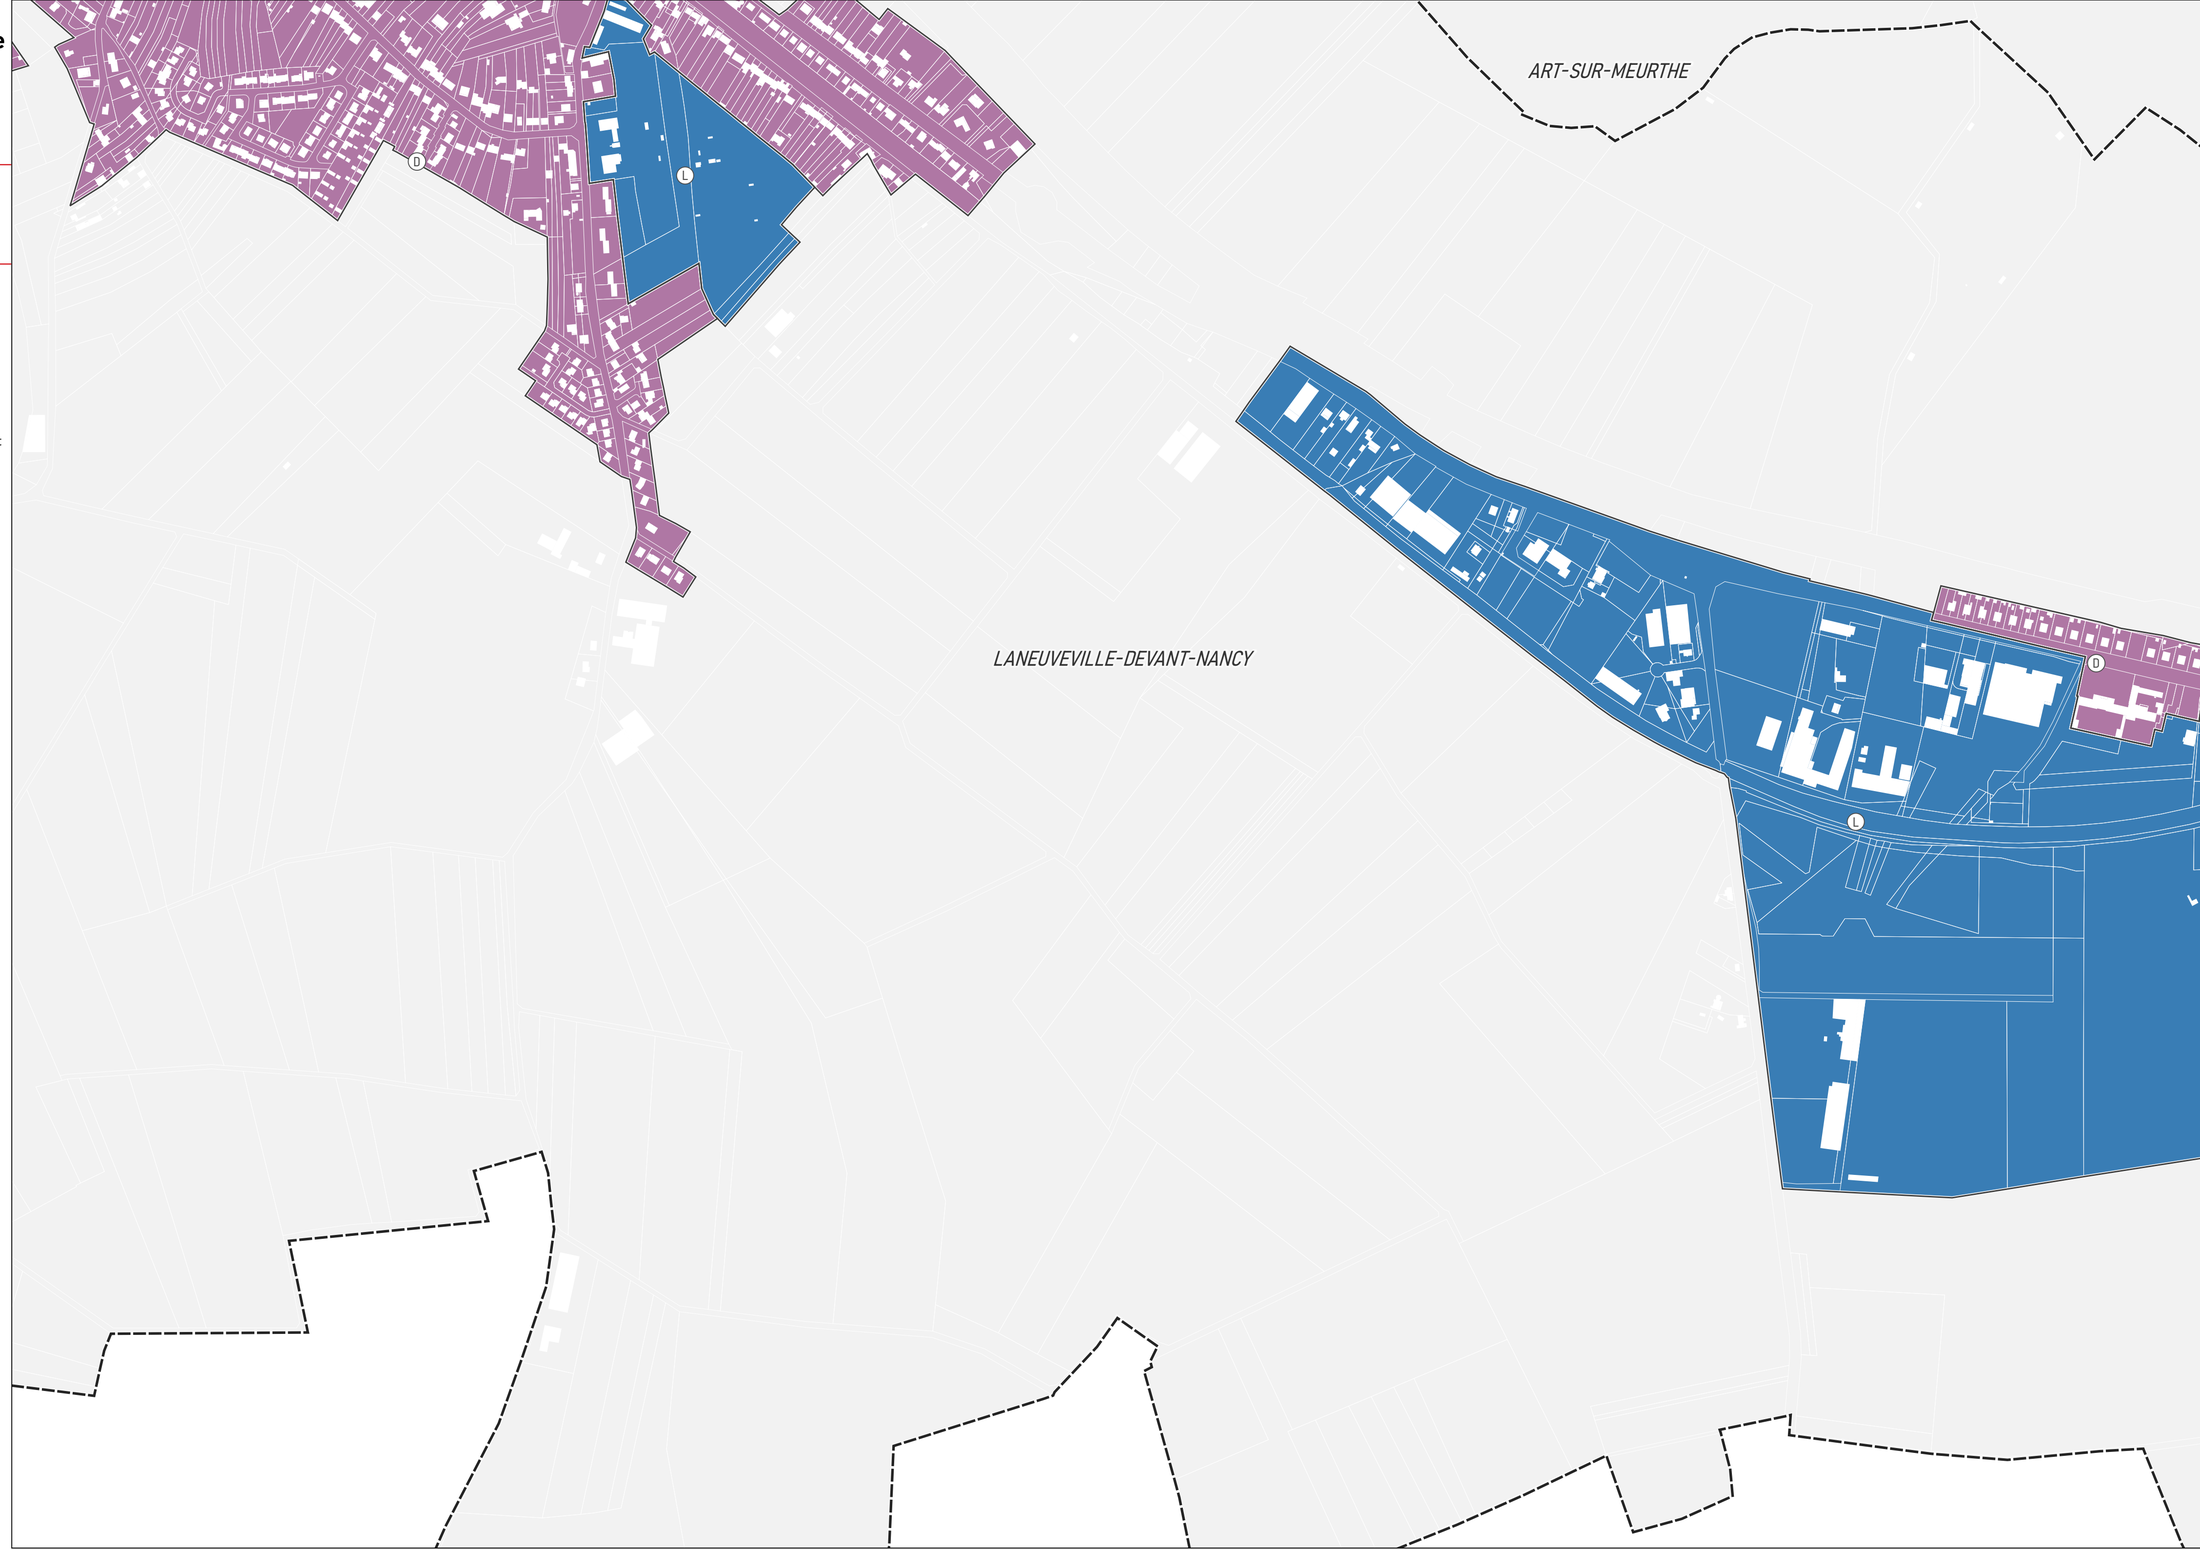

Document exporté le 23/09/2025 à 15h49

PLUi
PLAN LOCAL D'URBANISME INTERCOMMUNAL DU GRAND NANCY

Règlement graphique
Plans thématiques : zones U et AU

Document approuvé - 11/2025

Plan territorial n° 30 / 36

Format A2, échelle 1 : 5000

0 250 m

N

Article 1 : Mixité fonctionnelle

Ce plan thématique complète les dispositions des articles U1 et AU1 du règlement littéral.

Secteurs de mixité fonctionnelle

- I - Secteurs d'intensité
- H - Secteurs d'intensité : Hypercentre
- D - Secteurs de diversité

Secteurs d'activités :

- E - équipements
- M - activités mixtes
- L - activités limitées

Hors champ

- Zones A ou N

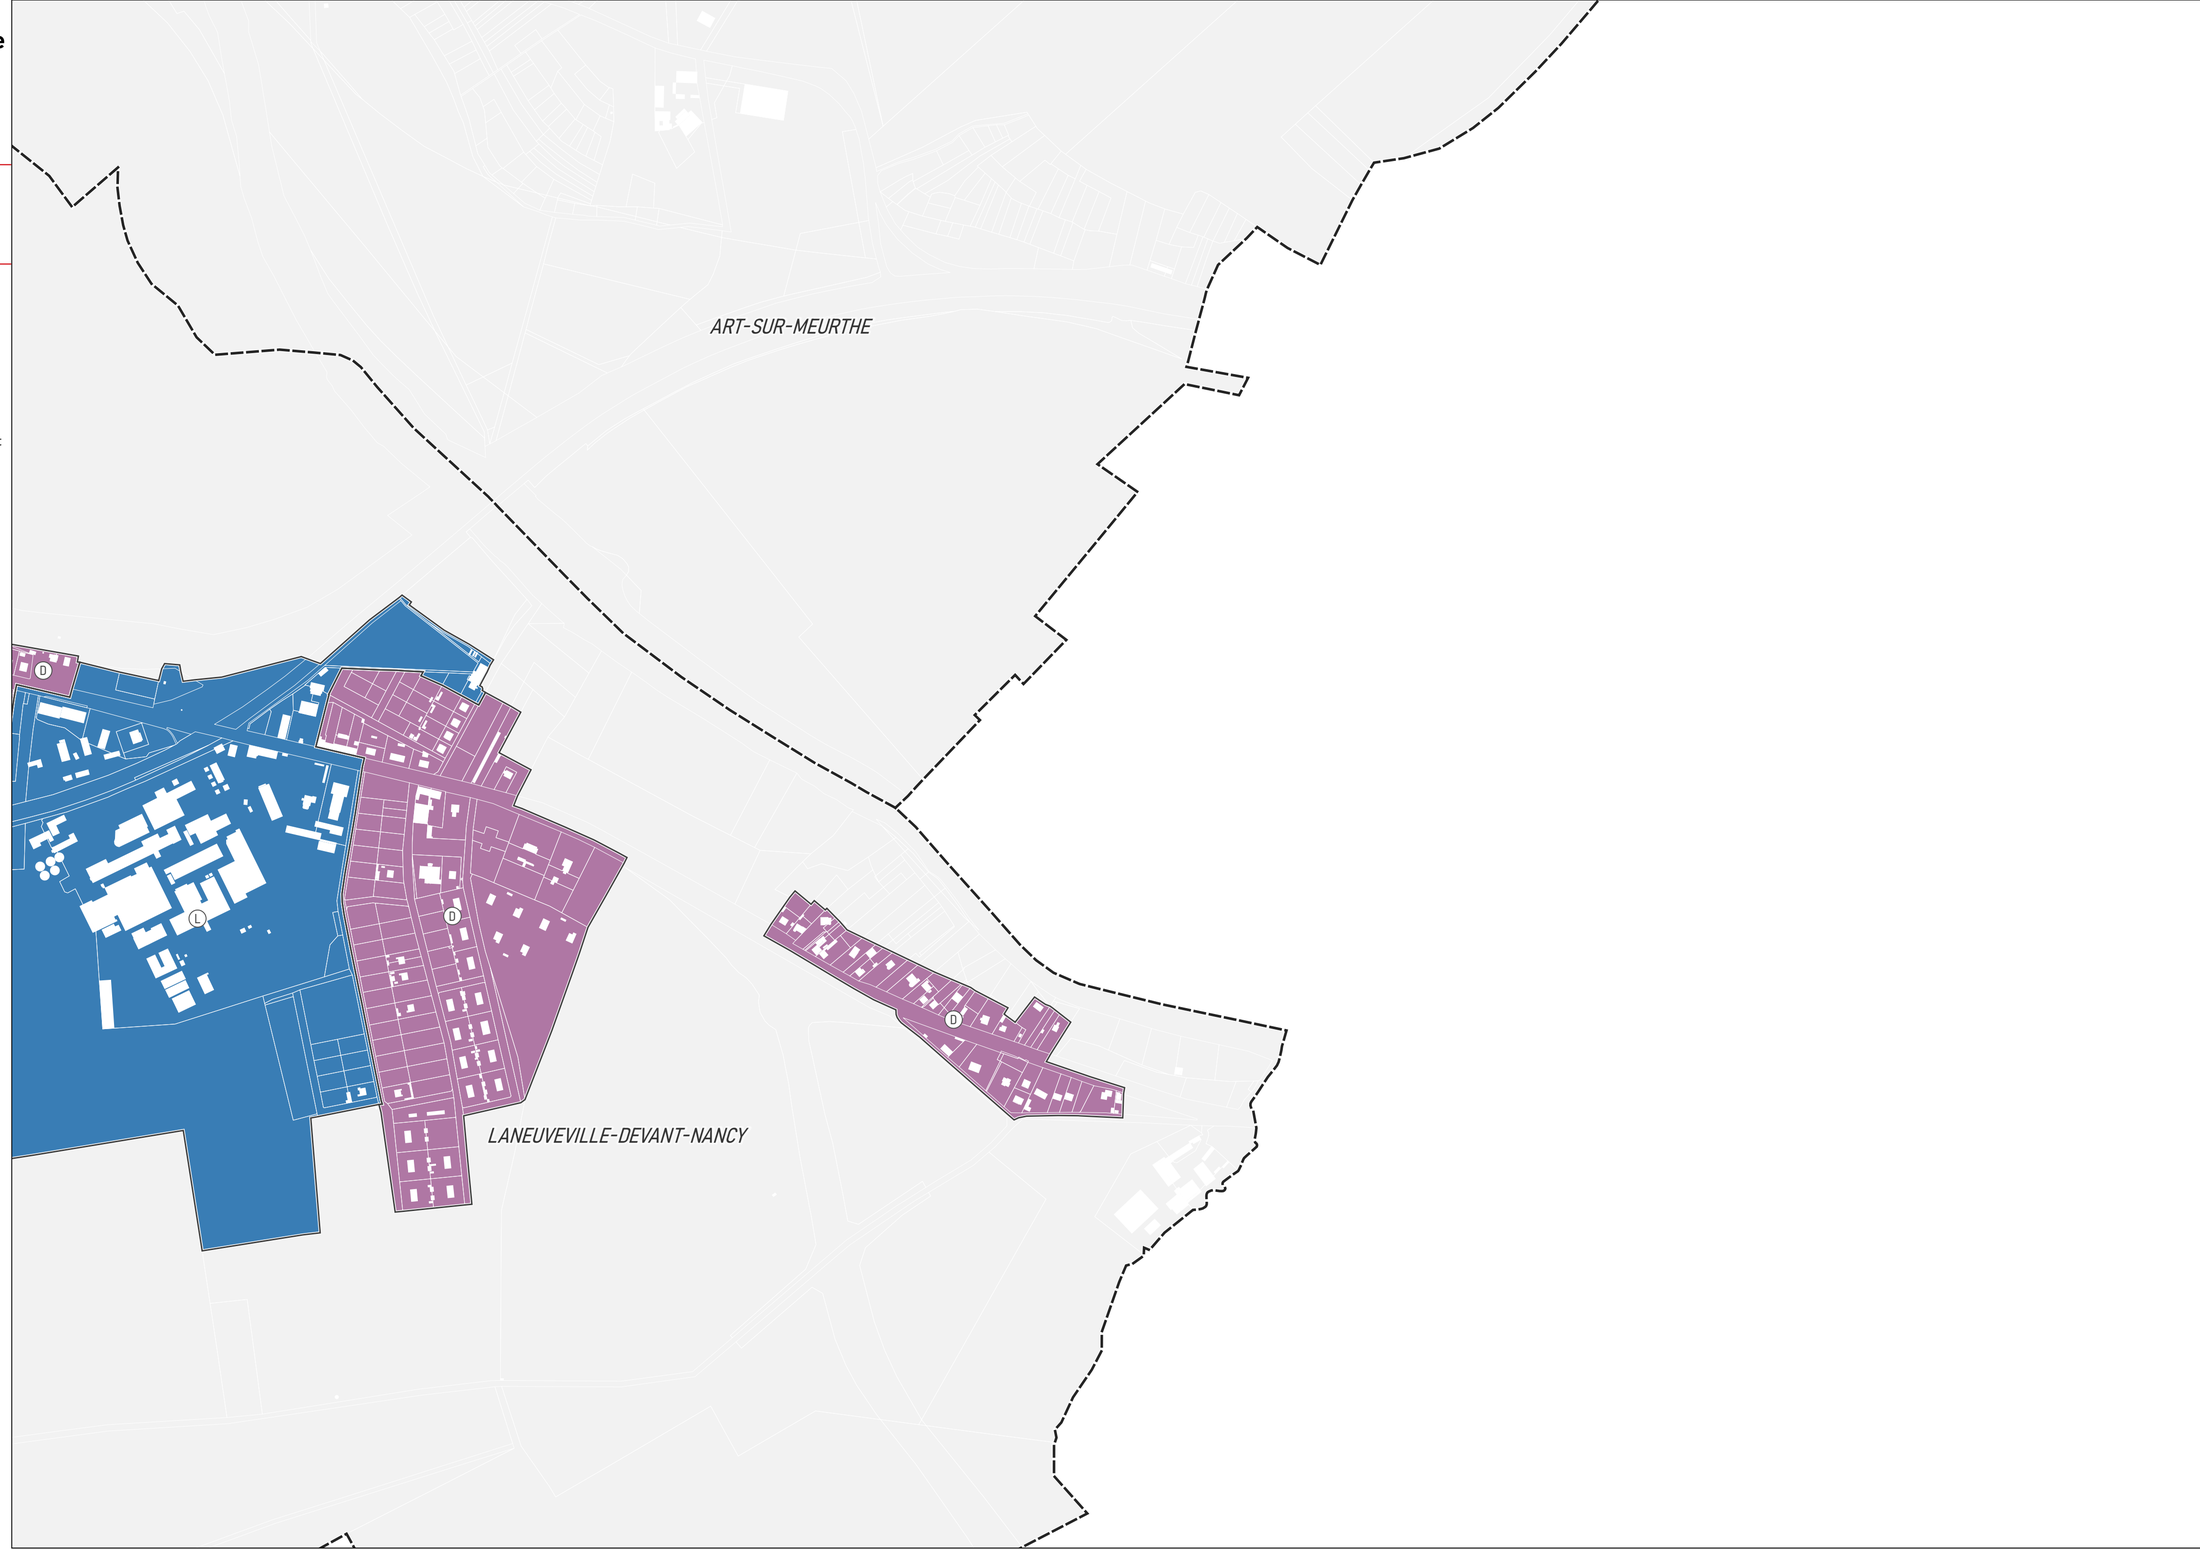

Document exporté le 23/09/2025 à 15h49

PLUi
PLAN LOCAL D'URBANISME INTERCOMMUNAL DU GRAND NANCY

Règlement graphique
Plans thématiques : zones U et AU

Document approuvé - 11/2025

Plan territorial n° 31 / 36

Format A2, échelle 1 : 5000

0 250 m

N

Article 1 : Mixité fonctionnelle

Ce plan thématique complète les dispositions des articles U1 et AU1 du règlement littéral.

Secteurs de mixité fonctionnelle

- I - Secteurs d'intensité
- H - Secteurs d'intensité : Hypercentre
- D - Secteurs de diversité

Secteurs d'activités :

- E - équipements
- M - activités mixtes
- L - activités limitées

Hors champ

- Zones A ou N

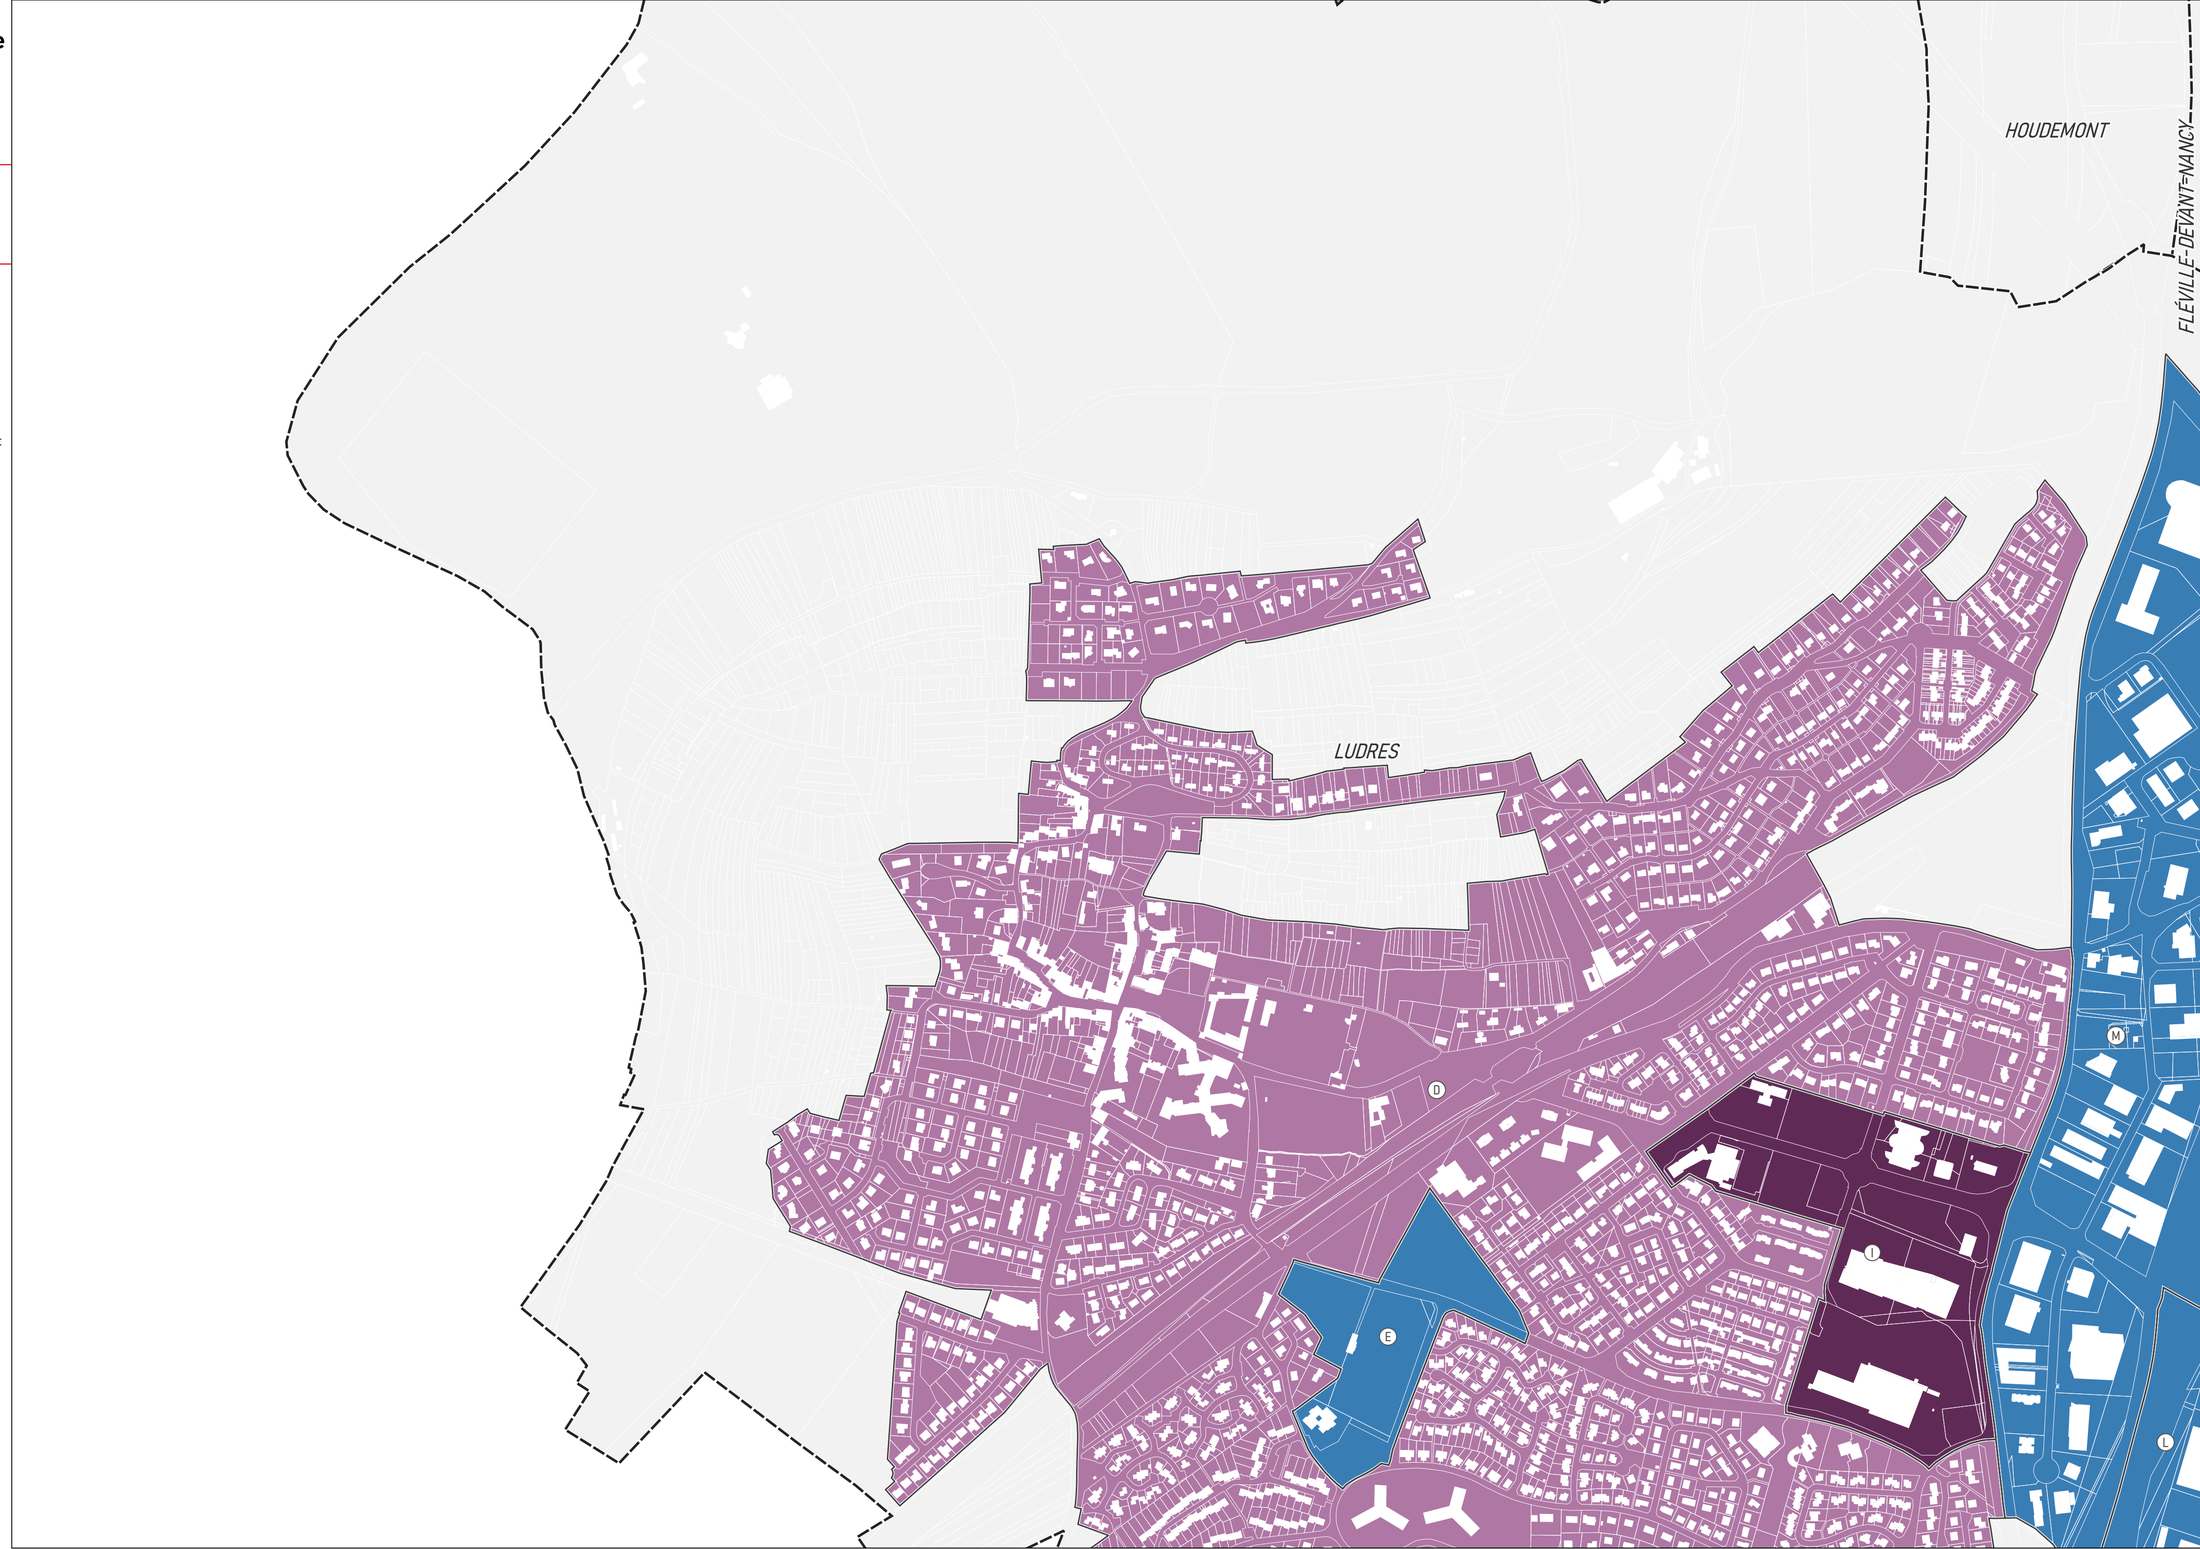

Document exporté le 23/09/2025 à 15h49

PLUi
PLAN LOCAL D'URBANISME INTERCOMMUNAL DU GRAND NANCY

Règlement graphique
Plans thématiques : zones U et AU

Document approuvé - 11/2025

Plan territorial n° 32 / 36

Format A2, échelle 1 : 5000

0 250 m

N

Article 1 : Mixité fonctionnelle

Ce plan thématique complète les dispositions des articles U1 et AU1 du règlement littéral.

Secteurs de mixité fonctionnelle

- I - Secteurs d'intensité
- H - Secteurs d'intensité : Hypercentre
- D - Secteurs de diversité

Secteurs d'activités :

- E - équipements
- M - activités mixtes
- L - activités limitées

Hors champ

- Zones A ou N

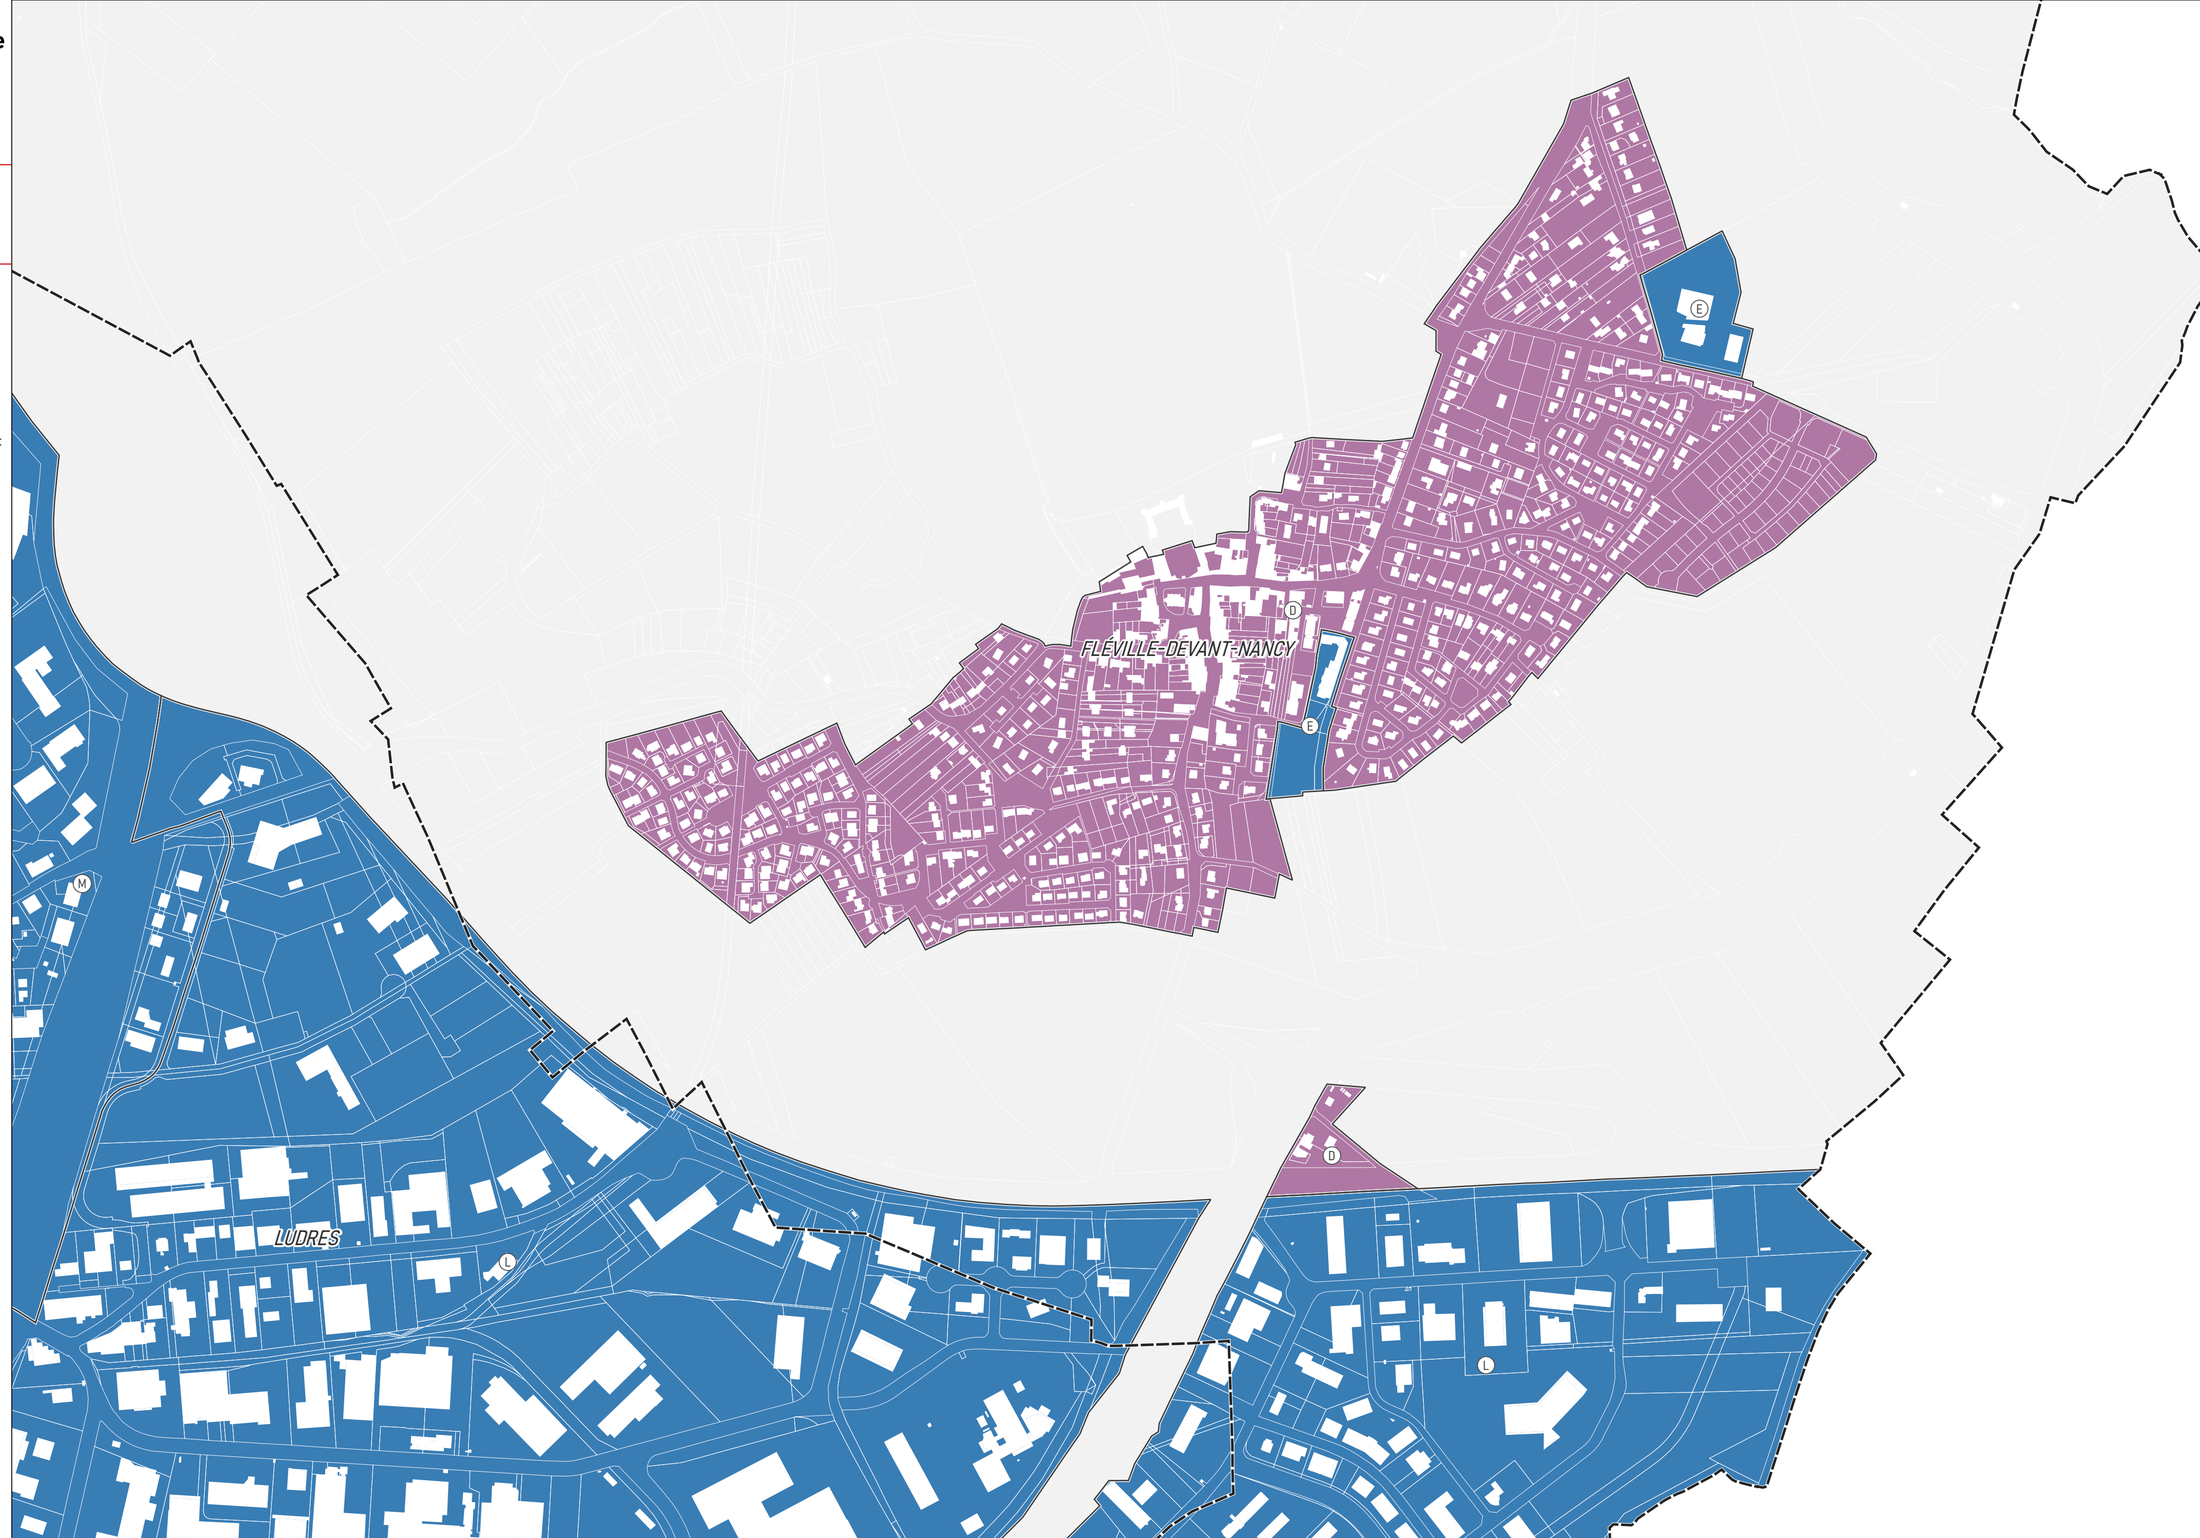

Document exporté le 23/09/2025 à 15h49

PLUi
PLAN LOCAL D'URBANISME
INTERCOMMUNAL
DU GRAND NANCY

Règlement graphique
Plans thématiques : zones U et AU

Document approuvé - 11/2025

Plan territorial n° 33 / 36

Format A2, échelle 1 : 5000

0 250 m

N

Article 1 : Mixité fonctionnelle

Ce plan thématique complète les dispositions des articles U1 et AU1 du règlement littéral.

Secteurs de mixité fonctionnelle

- I - Secteurs d'intensité
- H - Secteurs d'intensité : Hypercentre
- D - Secteurs de diversité

Secteurs d'activités :

- E - équipements
- M - activités mixtes
- L - activités limitées

Hors champ

- Zones A ou N

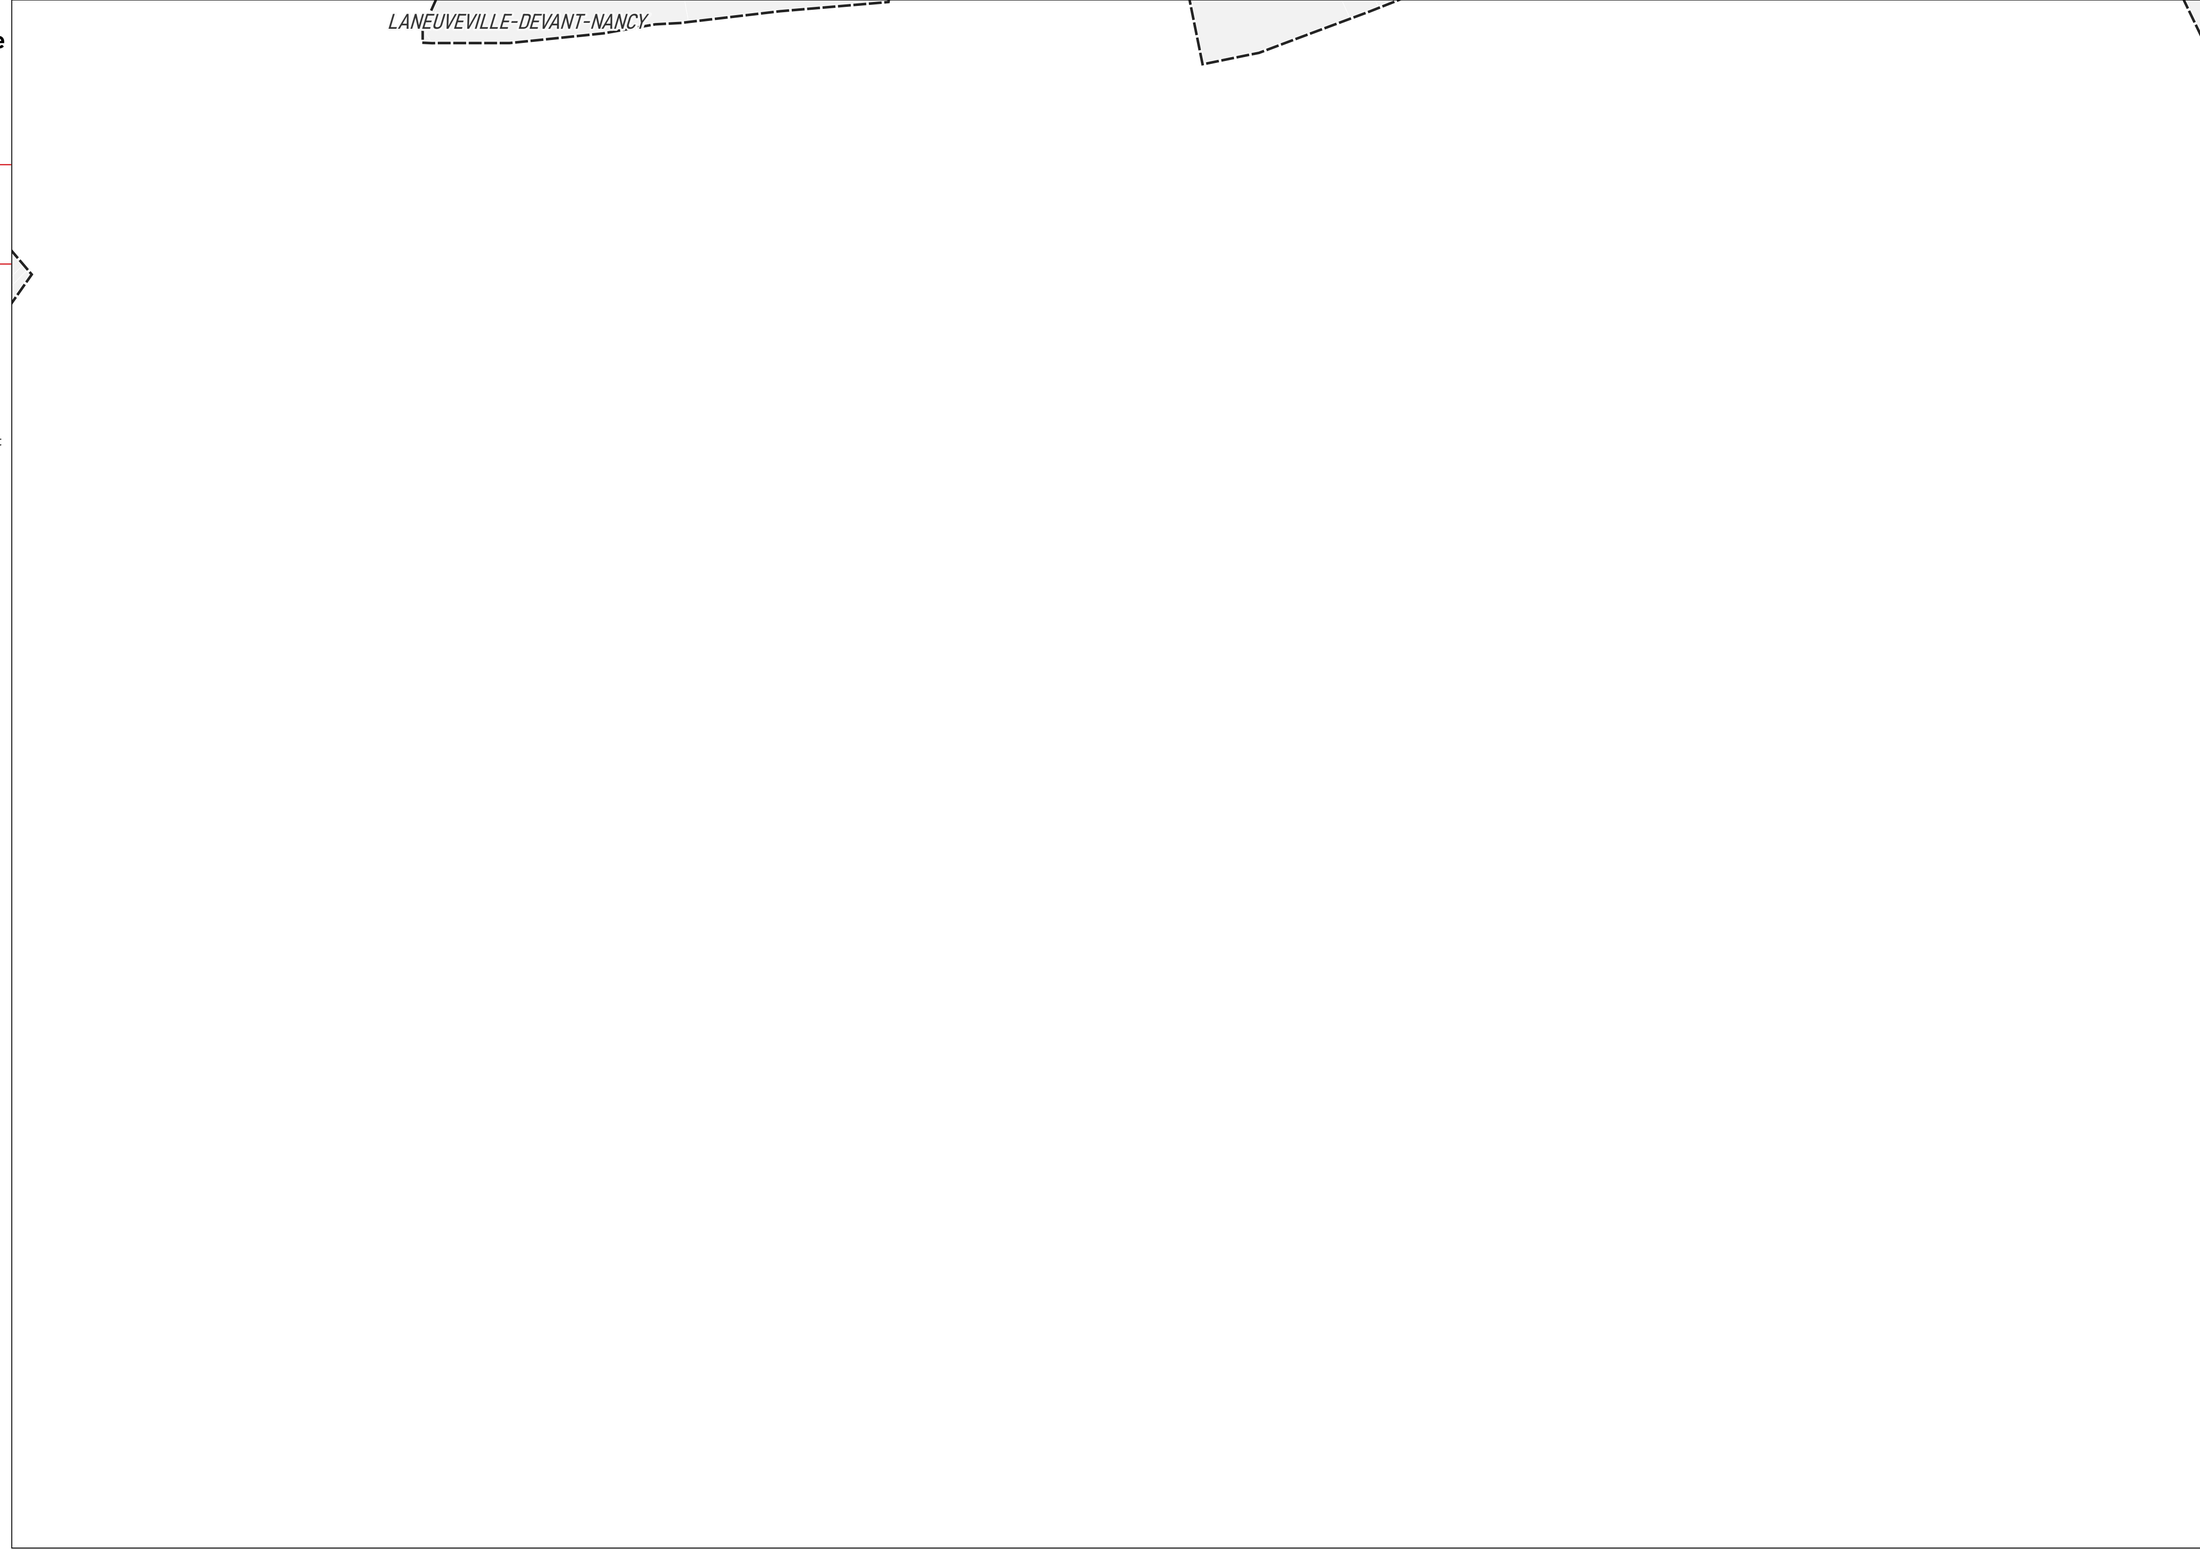

Document exporté le 23/09/2025 à 15h49

PLUi
PLAN LOCAL D'URBANISME
INTERCOMMUNAL
DU GRAND NANCY

Règlement graphique
Plans thématiques : zones U et AU

Document approuvé - 11/2025

Plan territorial n° 34 / 36

Format A2, échelle 1 : 5000

0 250 m

N

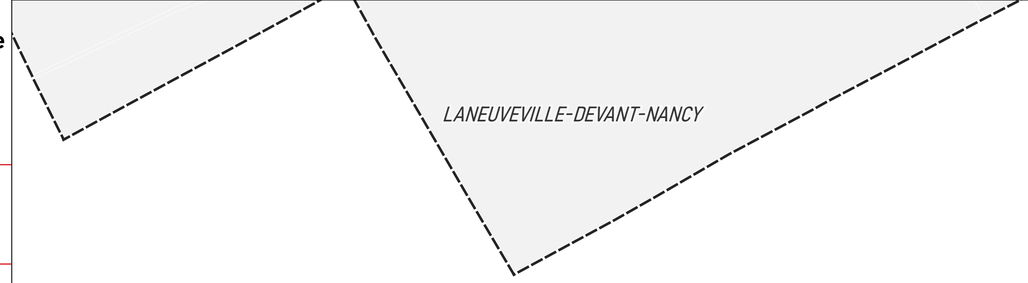

Article 1 : Mixité fonctionnelle

Ce plan thématique complète les dispositions des articles U1 et AU1 du règlement littéral.

Secteurs de mixité fonctionnelle

- I - Secteurs d'intensité
- H - Secteurs d'intensité : Hypercentre
- D - Secteurs de diversité

Secteurs d'activités :

- E - équipements
- M - activités mixtes
- L - activités limitées

Hors champ

- Zones A ou N

Document exporté le 23/09/2025 à 15h49

PLUi
PLAN LOCAL D'URBANISME INTERCOMMUNAL DU GRAND NANCY

Règlement graphique
Plans thématiques : zones U et AU

Document approuvé - 11/2025

Plan territorial n° 35 / 36

Format A2, échelle 1 : 5000

0 250 m

N

Article 1 : Mixité fonctionnelle

Ce plan thématique complète les dispositions des articles U1 et AU1 du règlement littéral.

Secteurs de mixité fonctionnelle

- I - Secteurs d'intensité
- H - Secteurs d'intensité : Hypercentre
- D - Secteurs de diversité

Secteurs d'activités :

- E - équipements
- M - activités mixtes
- L - activités limitées

Hors champ

- Zones A ou N

Document exporté le 23/09/2025 à 15h49

PLUi
PLAN LOCAL D'URBANISME INTERCOMMUNAL DU GRAND NANCY

Règlement graphique
Plans thématiques : zones U et AU

Document approuvé - 11/2025

Plan territorial n° 36 / 36

Format A2, échelle 1 : 5000

0 250 m

N

Article 1 : Mixité fonctionnelle

Ce plan thématique complète les dispositions des articles U1 et AU1 du règlement littéral.

Secteurs de mixité fonctionnelle

- I - Secteurs d'intensité
- H - Secteurs d'intensité : Hypercentre
- D - Secteurs de diversité

Secteurs d'activités :

- E - équipements
- M - activités mixtes
- L - activités limitées

Hors champ

- Zones A ou N

Document exporté le 23/09/2025 à 15h49