


Plan Local d'Urbanisme
intercommunal



PLAN ANNEXE
Servitudes d'Utilités Publiques (SUP) et
Informations et Obligations Diverses (IOD)

EXTRAIT SUR LA COMMUNE DE
WISSANT

Approuvé par le Conseil Municipal de la Commune de Wissant le 21 novembre 2018 et par le Conseil Communautaire de la Communauté de Communes du Pas de Calais le 20 novembre 2018.
 Approuvé par le Conseil Communautaire de la Communauté de Communes du Pas de Calais le 20 novembre 2018.


ARRET DE PROJET LE 21 novembre 2018 et 30 avril 2019
 (seconda délibération prévue par l'article L123-9 du Code de l'Urbanisme)
APPROBATION LE 4 décembre 2019

BOULOGNE-SUR-MER
 LE PAS DE CALAIS
 Agence d'attractivité, d'urbanisme
 et de développement économique

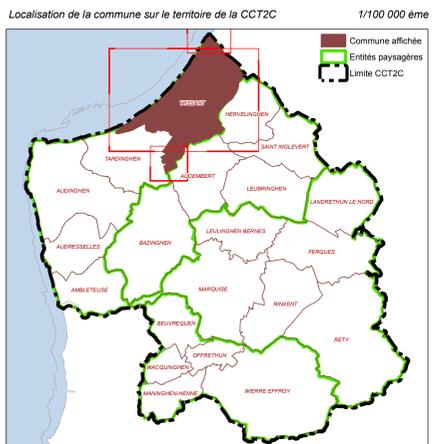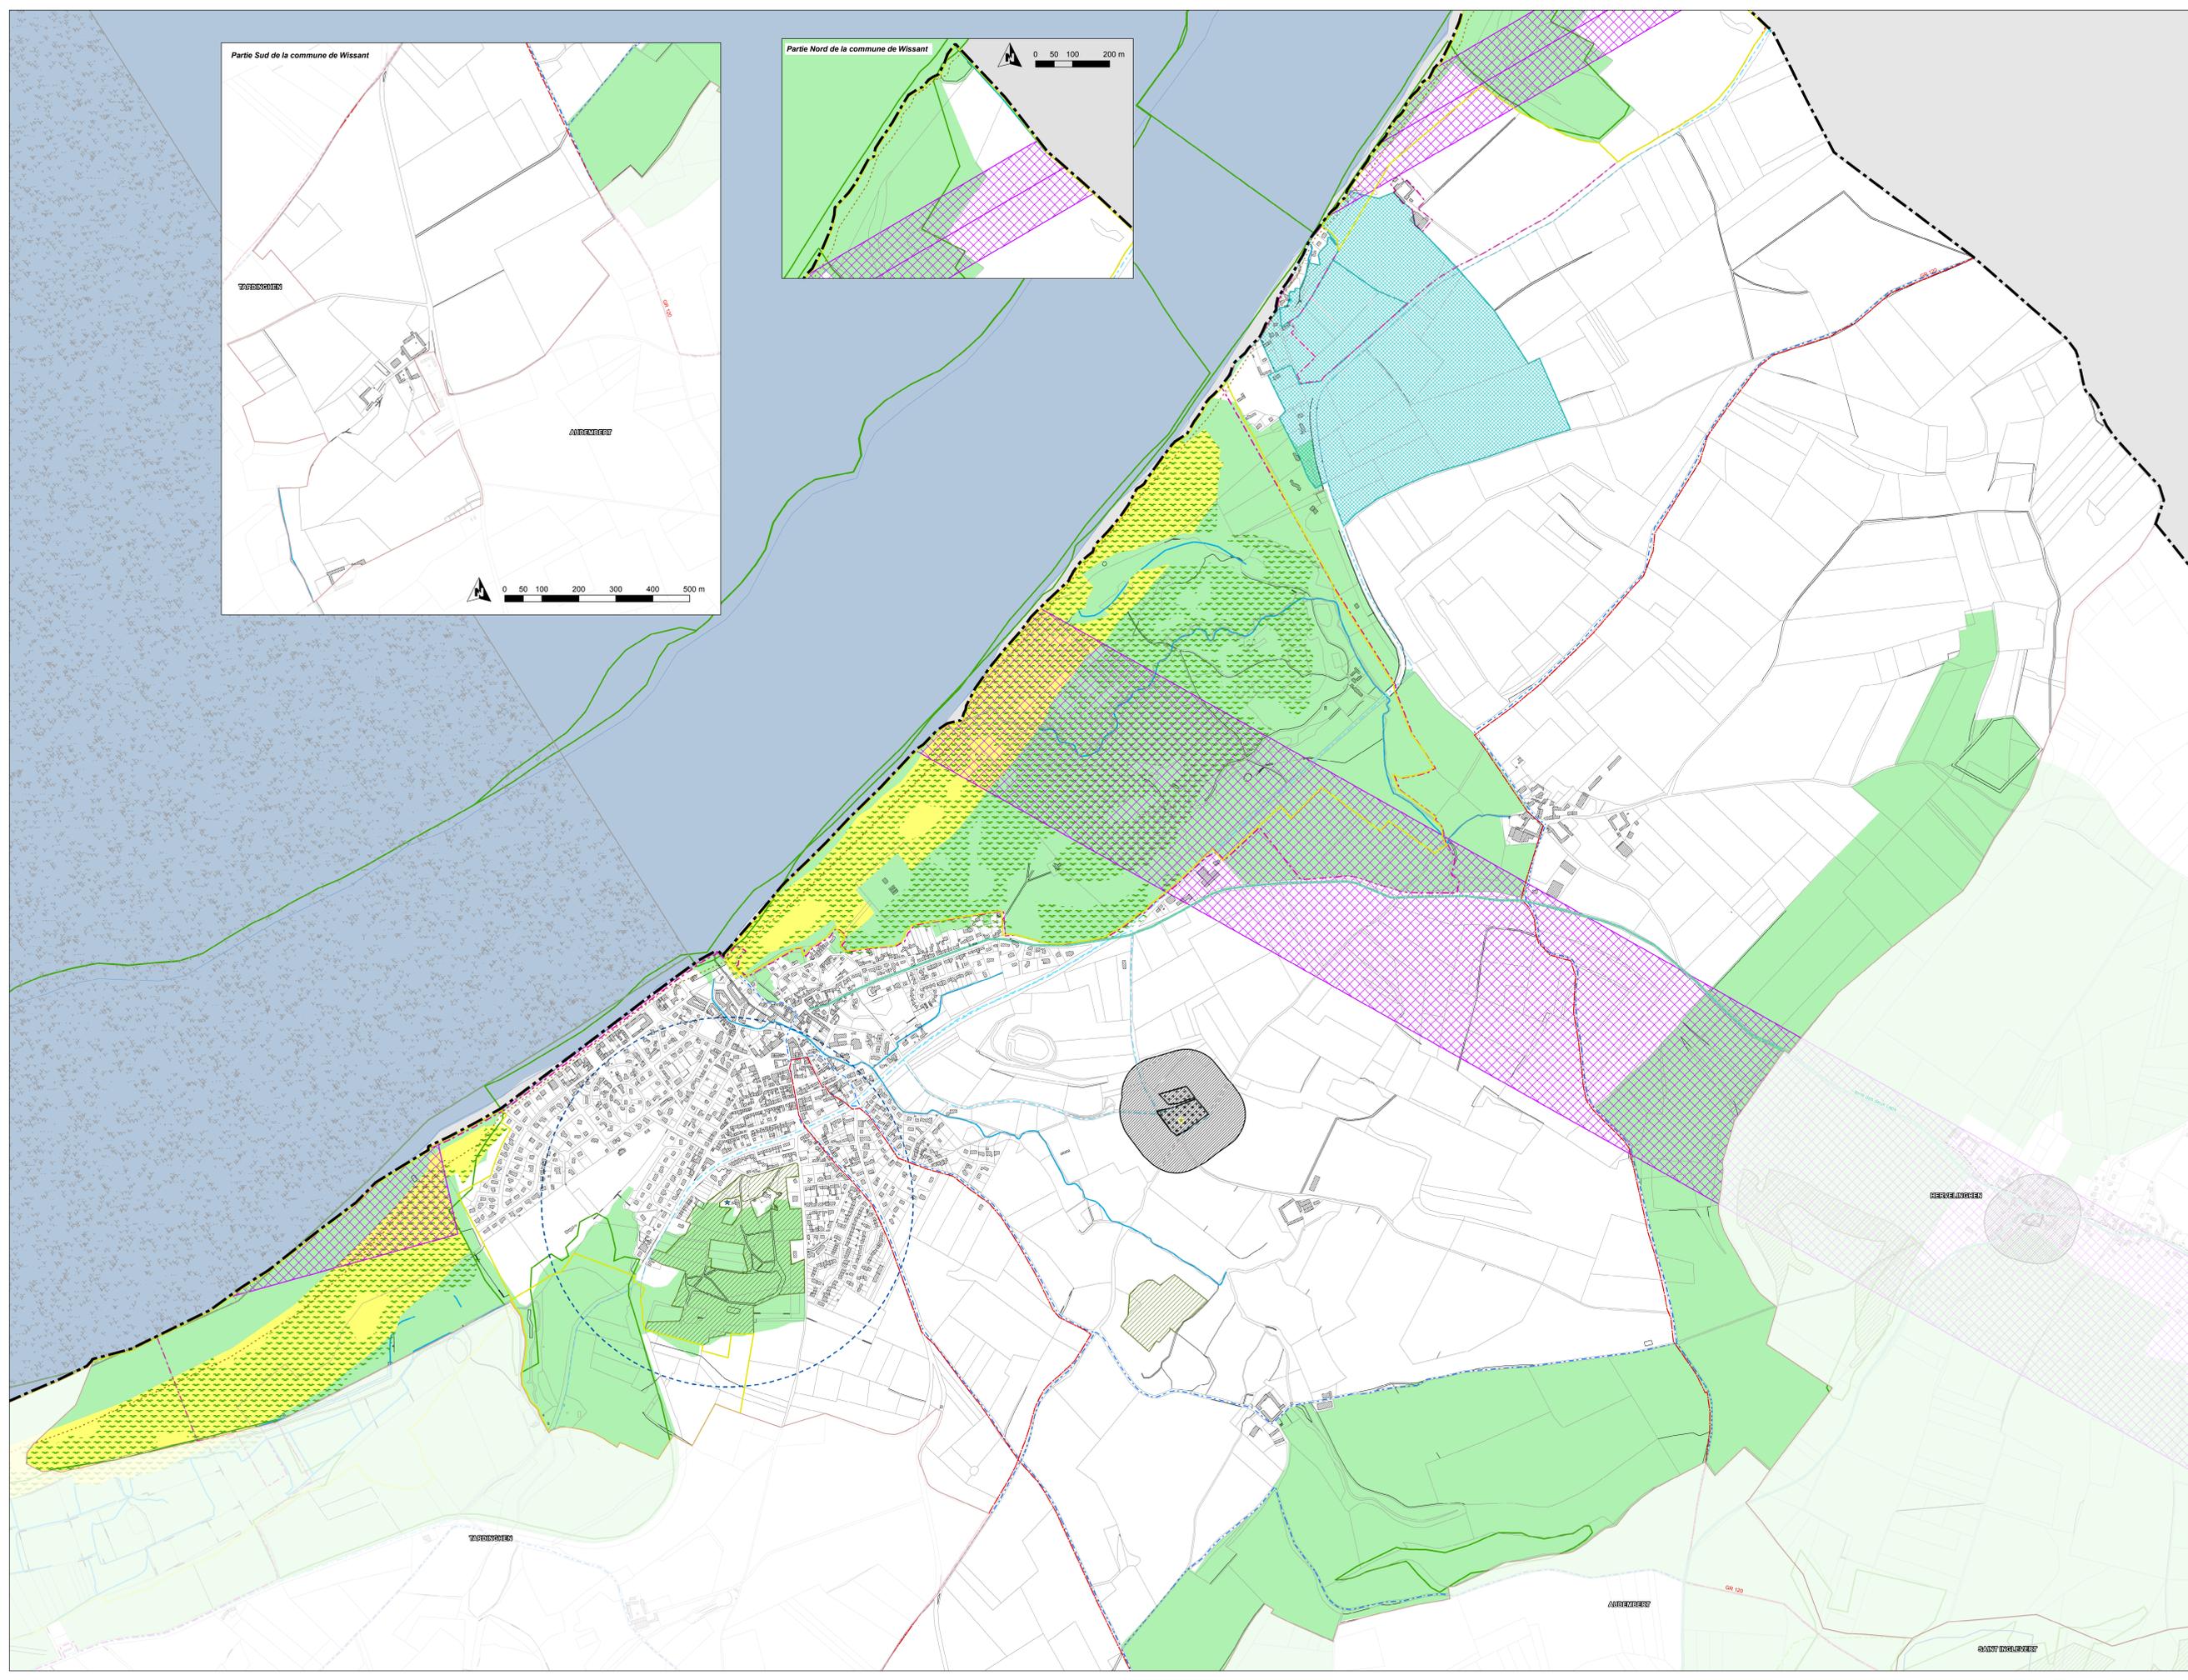

Légende :

| | |
|---|---|
| <p>1) Servitudes d'Utilités Publiques</p> <ul style="list-style-type: none"> AS - Dunes AS.1 - Protection des dunes du Pas de Calais AC1 - Monument Historique Inscrit AC1 - Protection du MH AC2 - Protection des sites classés AC2 - Protection des sites inscrits AC3 - Protection des réserves naturelles AS1 - Protection des eaux AS1 - Protection des eaux E17 - Alignement de voie publique EL9 - Passage littoral piétonnier NT1 - Cimetière NT1 - Servitude de cimetière PT2 - Télécommunication - Protection obstacles | <p>2) Informations et Obligations Diverses</p> <ul style="list-style-type: none"> AD - Autorisation de défrichement APB - Arrêté de Protection de Biotope EP - Edifice à valeur patrimoniale Zone de Préemption Espaces Naturels Sensibles GR - Grande Randonnée Itinéraires inscrits au PDIPR Itinéraire cyclotouristique INT2 - Protection des cimetières militaires Natura 2000 ZICO - Oiseaux ZNIEFF 1 Bâti Cadastre Parcelle Cours d'eau Commune Route principale Limite CCT2C Limite de l'estran Mer |
|---|---|