




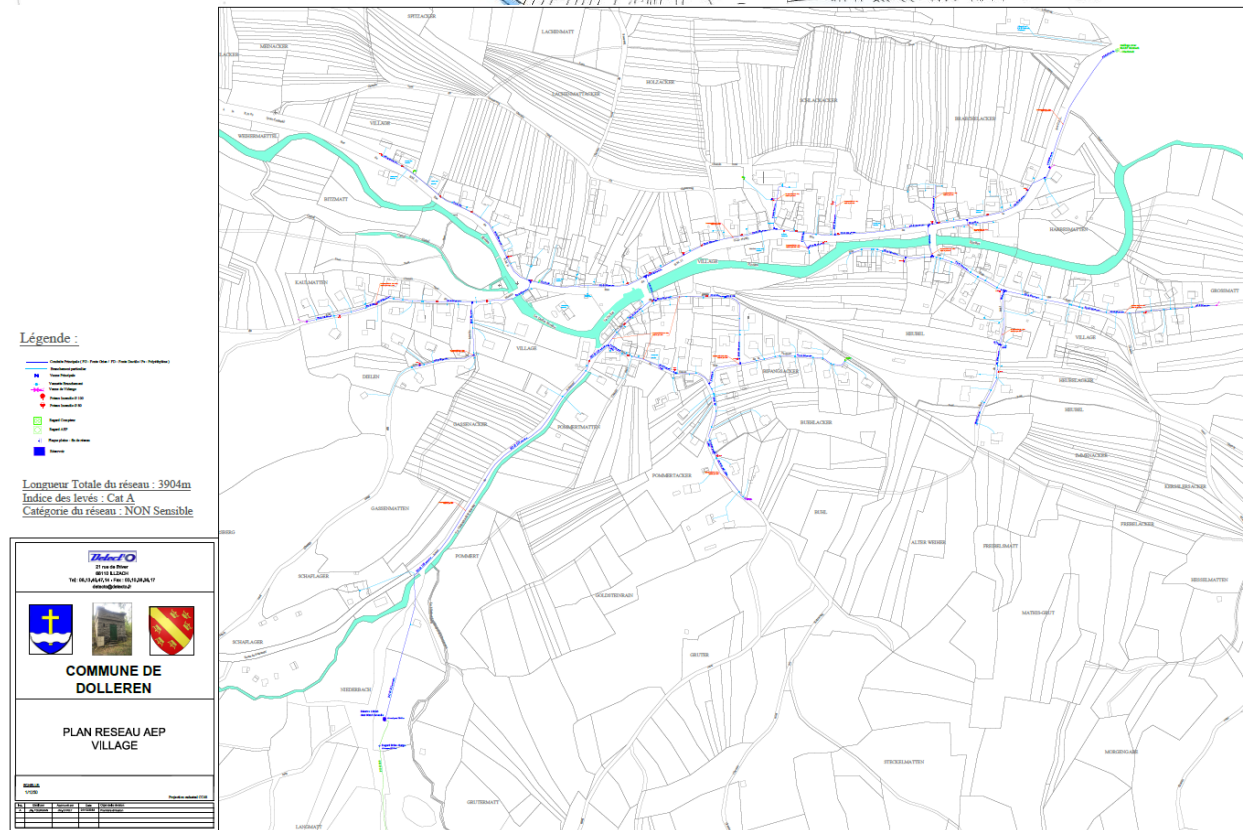


ANNEXE 16

Dispositions des communes de Wegscheid, Dolleren, Lauw, Sickert, Masevaux et Sewen pour **l'alimentation en eau potable des communes**

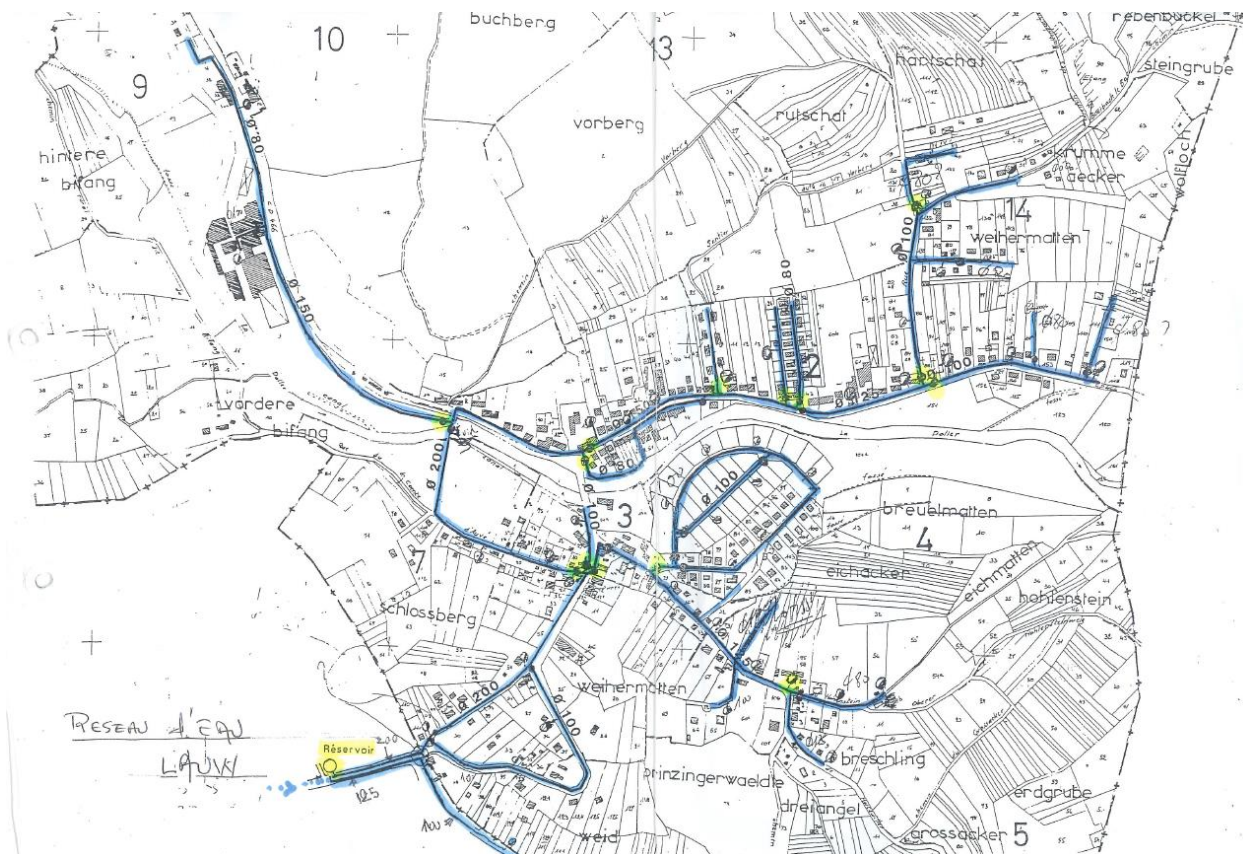

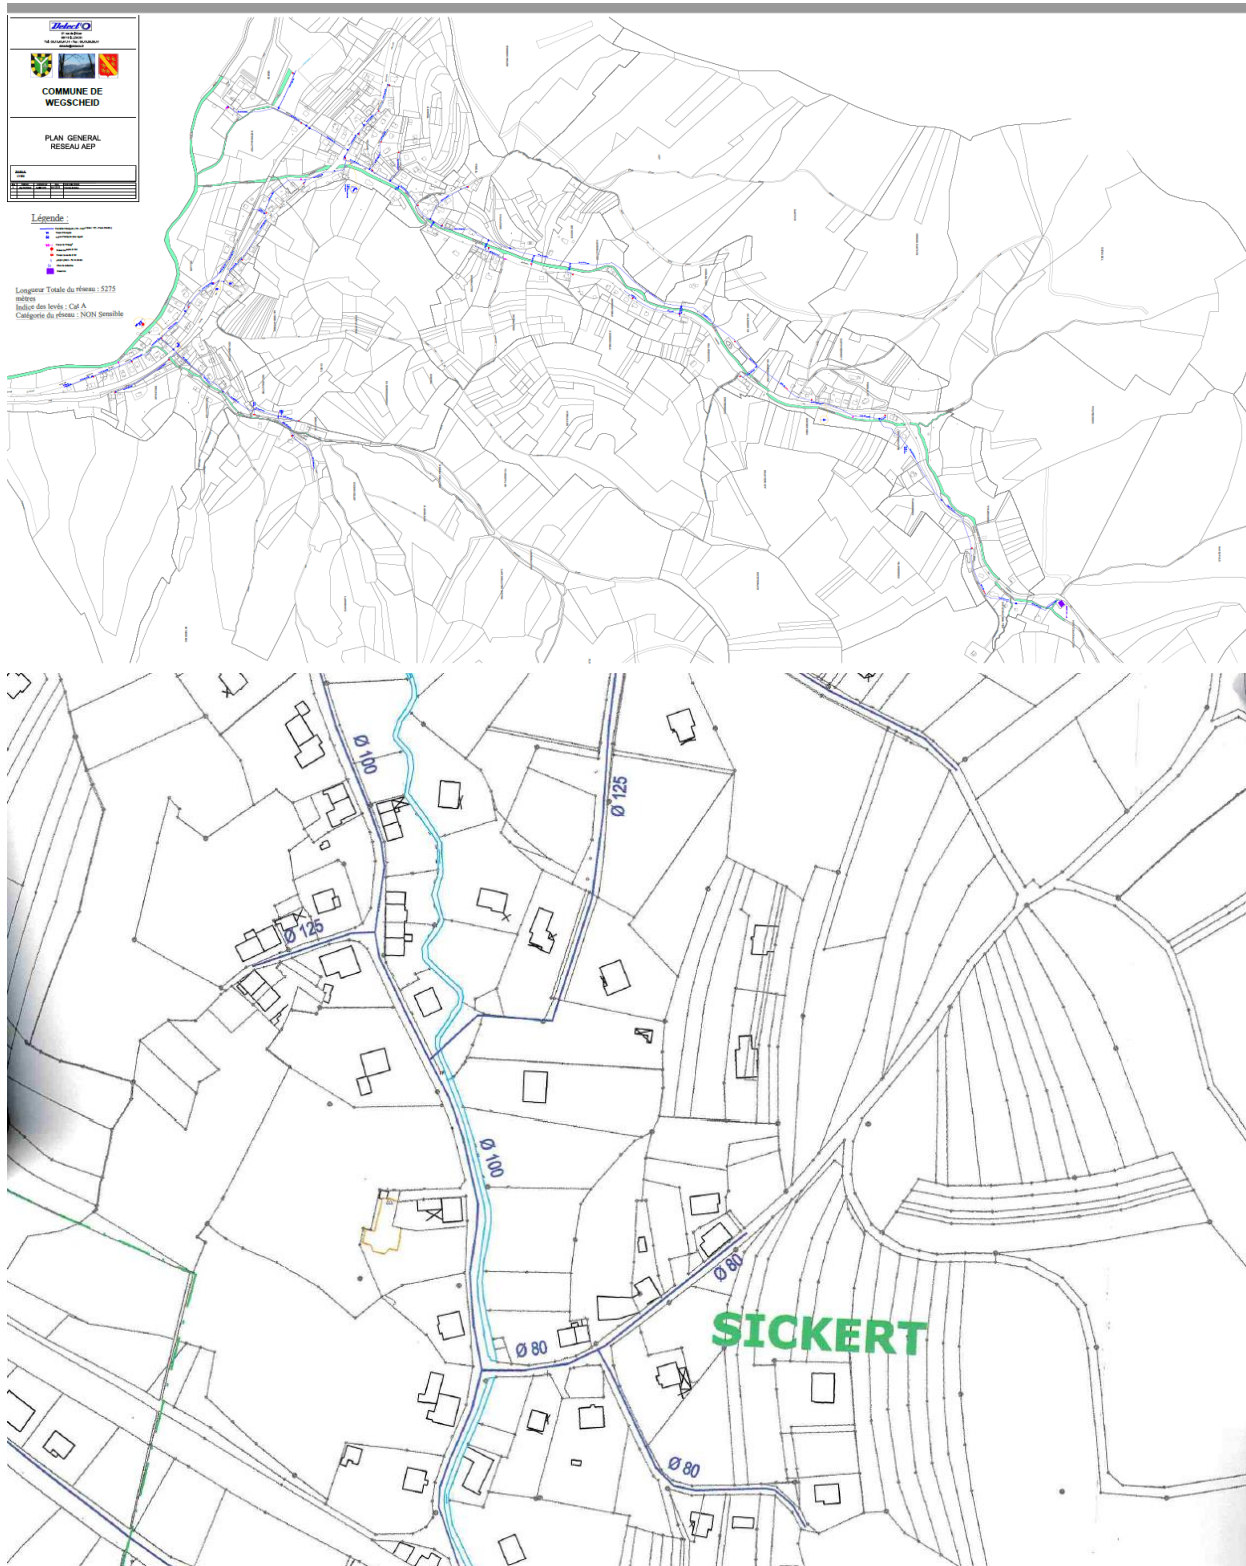

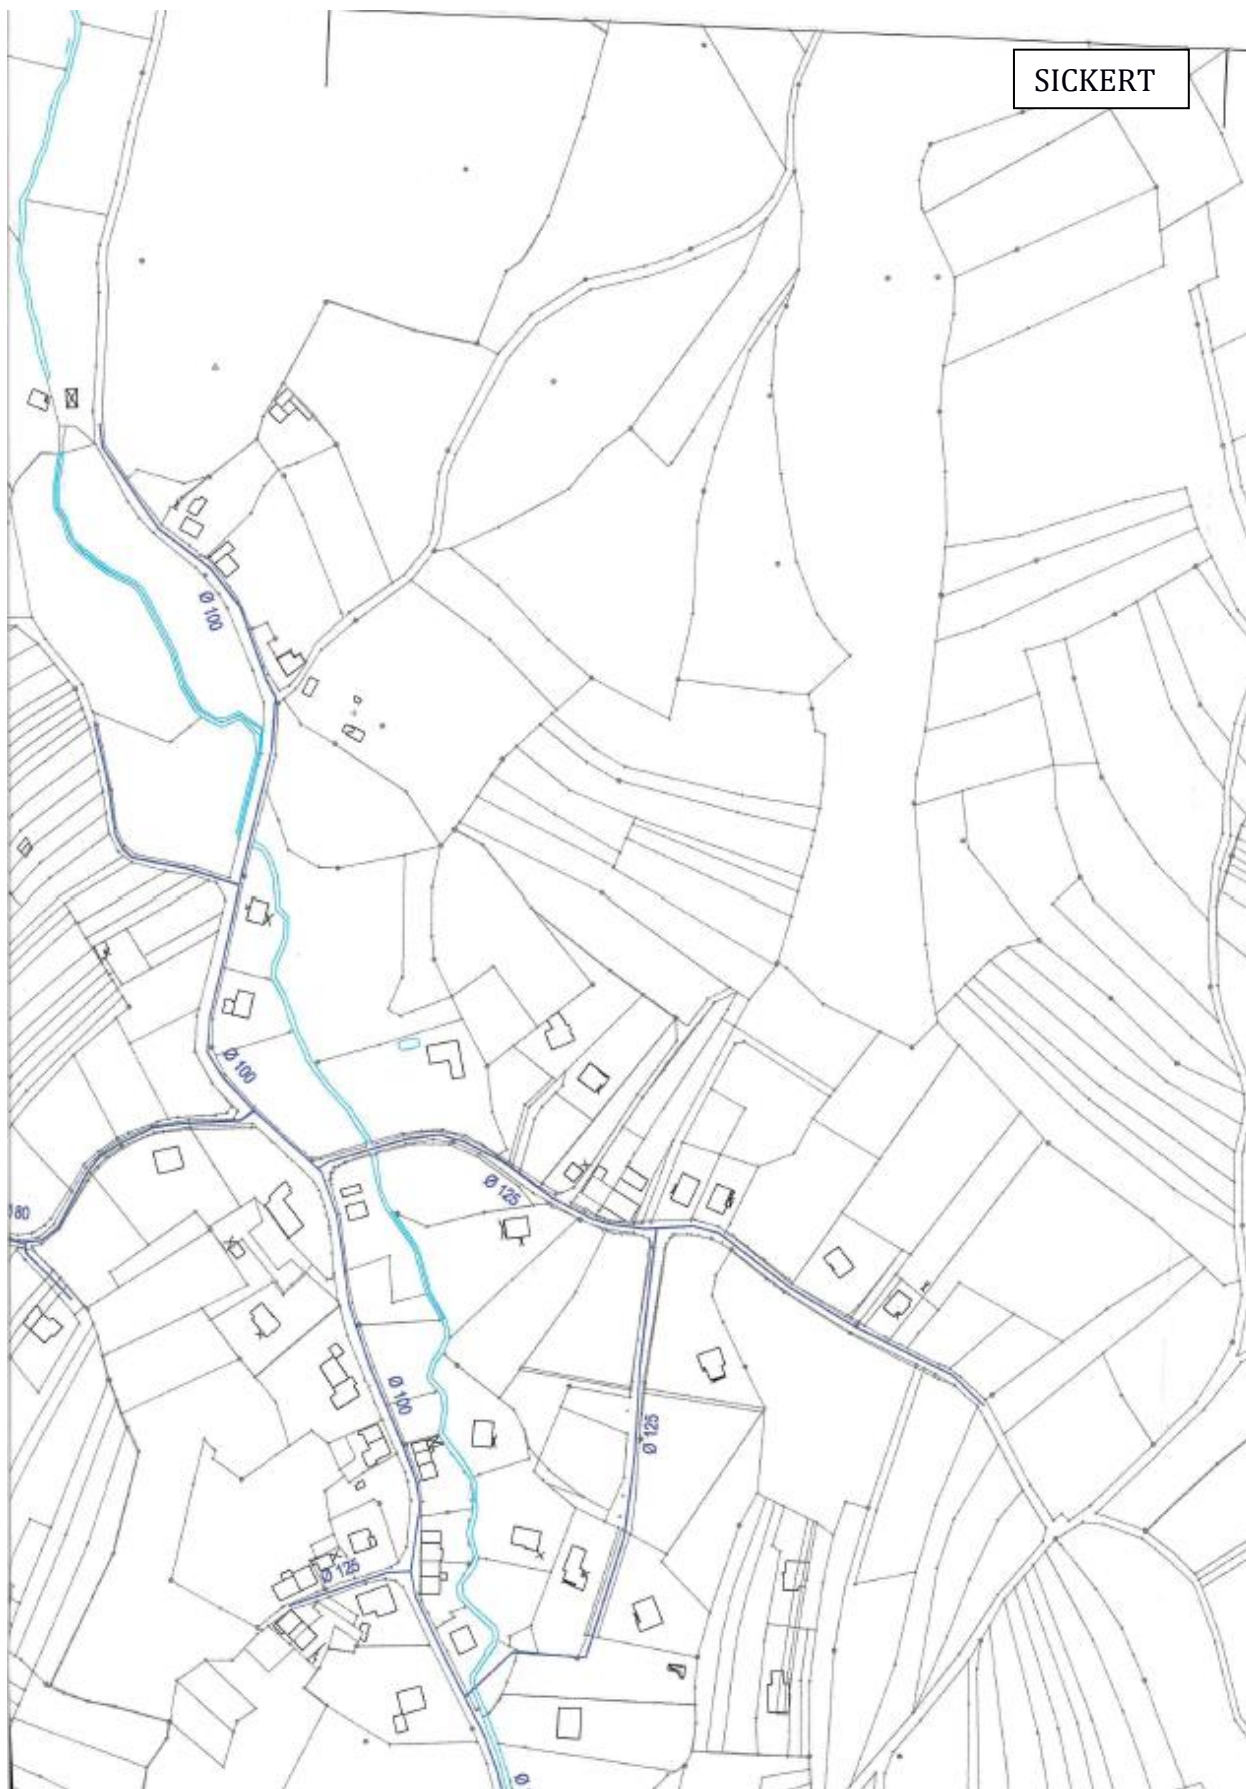


Réseau d'eau potable Masevaux

Cadastre




-  Amorce
-  Bâtiment dur
-  Bâtiment léger
-  Parcelle
-  Cimetière

Réseaux

-  Réseau d'eau potable

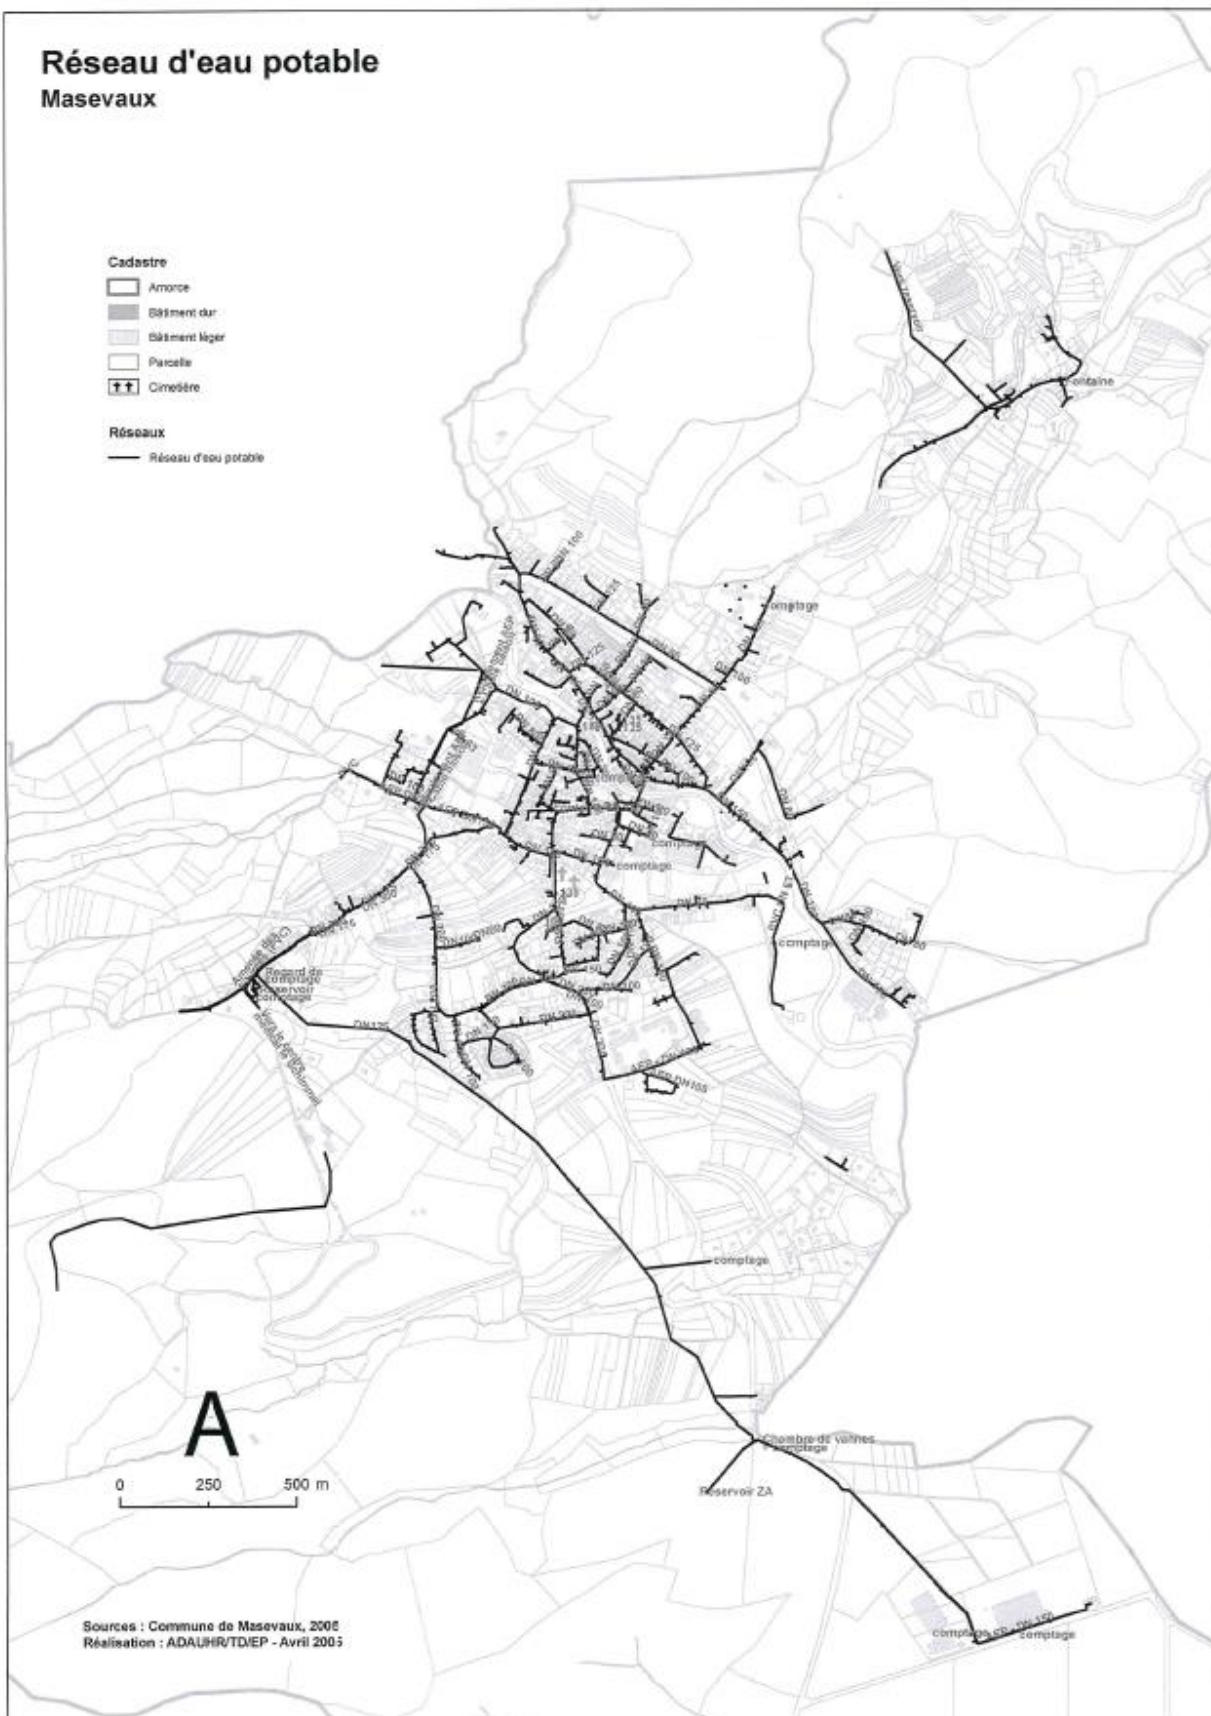


Sources : Commune de Masevaux, 2006
Réalisation : ADAUHR/TD/EP - Avril 2005

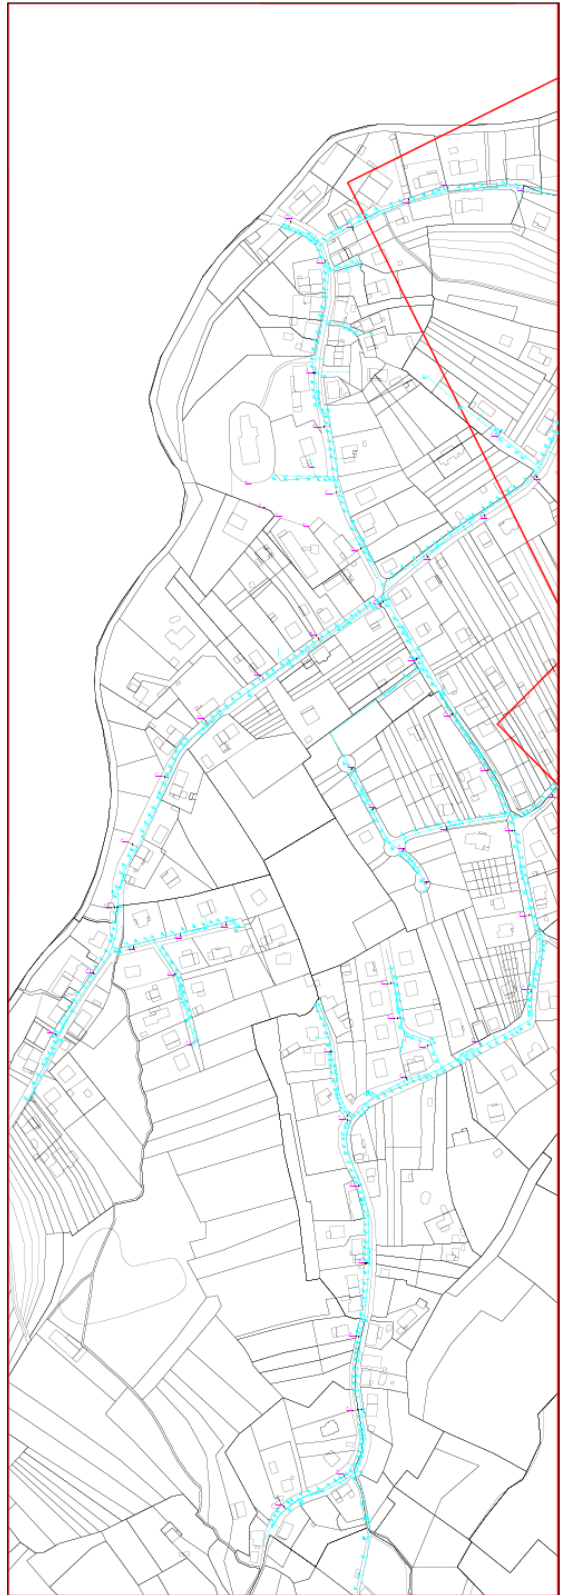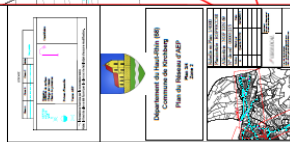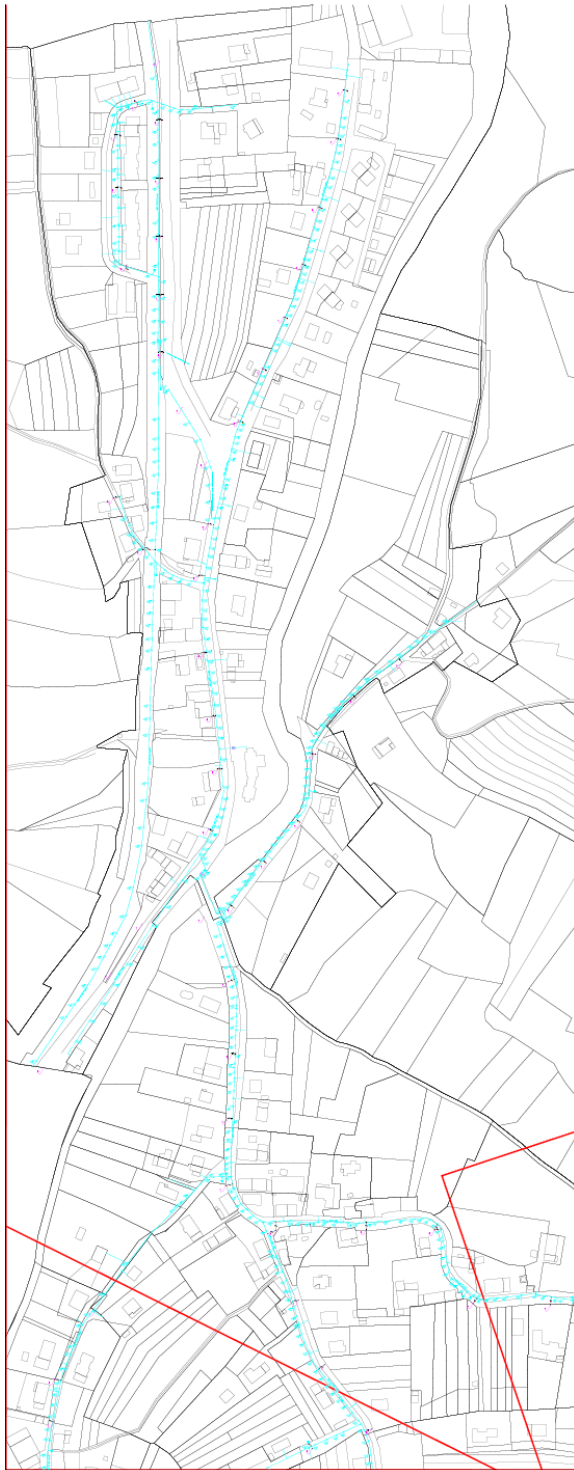

LEGENDE RESEAU D'EAU POTABLE 1968

Par L. BINDLER et J.P. LUDWIG.

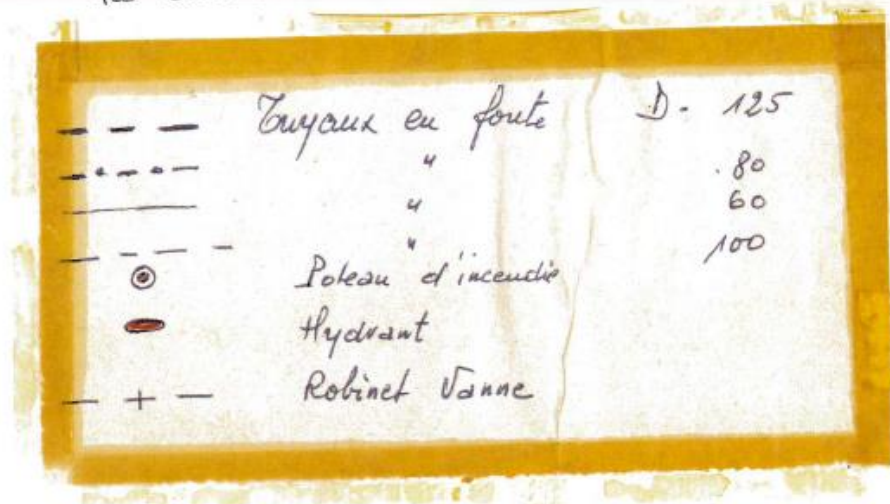

26 Bouche incendie + hydrant (Rouge)

6) Viscosity (Vert)





Commune de SEWEN - Haut Rhin -	
Aménagement du Lotissement du FOERSTEL	
- 3 ^e TRANCHE - 1 ^{re} PARTIE -	
LOT I. - ALIMENTATION en EAU POTABLE	
<u>PLAN POST-EXECUTION</u>	
19 juillet 1979	ECHELLE 1/500
Entreprise SCHWENCK, travaux hydrauliques - 4.Rue Rapp. 68140-MUNSTER	

AMÉNAGEMENT DE LA VOIE
COMMUNALE RELIANT LA RUE
FOERSTEL A LA RUE WOLFENBACH

EAU POTABLE
Mai 1981.

