Communauté de Communes du Perche Emeraude PLAN LOCAL D'URBANISME INTERCOMMUNAL

Plan de zonage n°21 Saint Aubin Des Coudrais 1/2


1:5000



Plan Local d'Urbanisme Intercommunal approuvé le 25 novembre 2021

1ère modification simplifiée du PLUi adoptée le 14 décembre 2022 1ère modification de droit commun du PLUi adoptée le 10 mars 2025



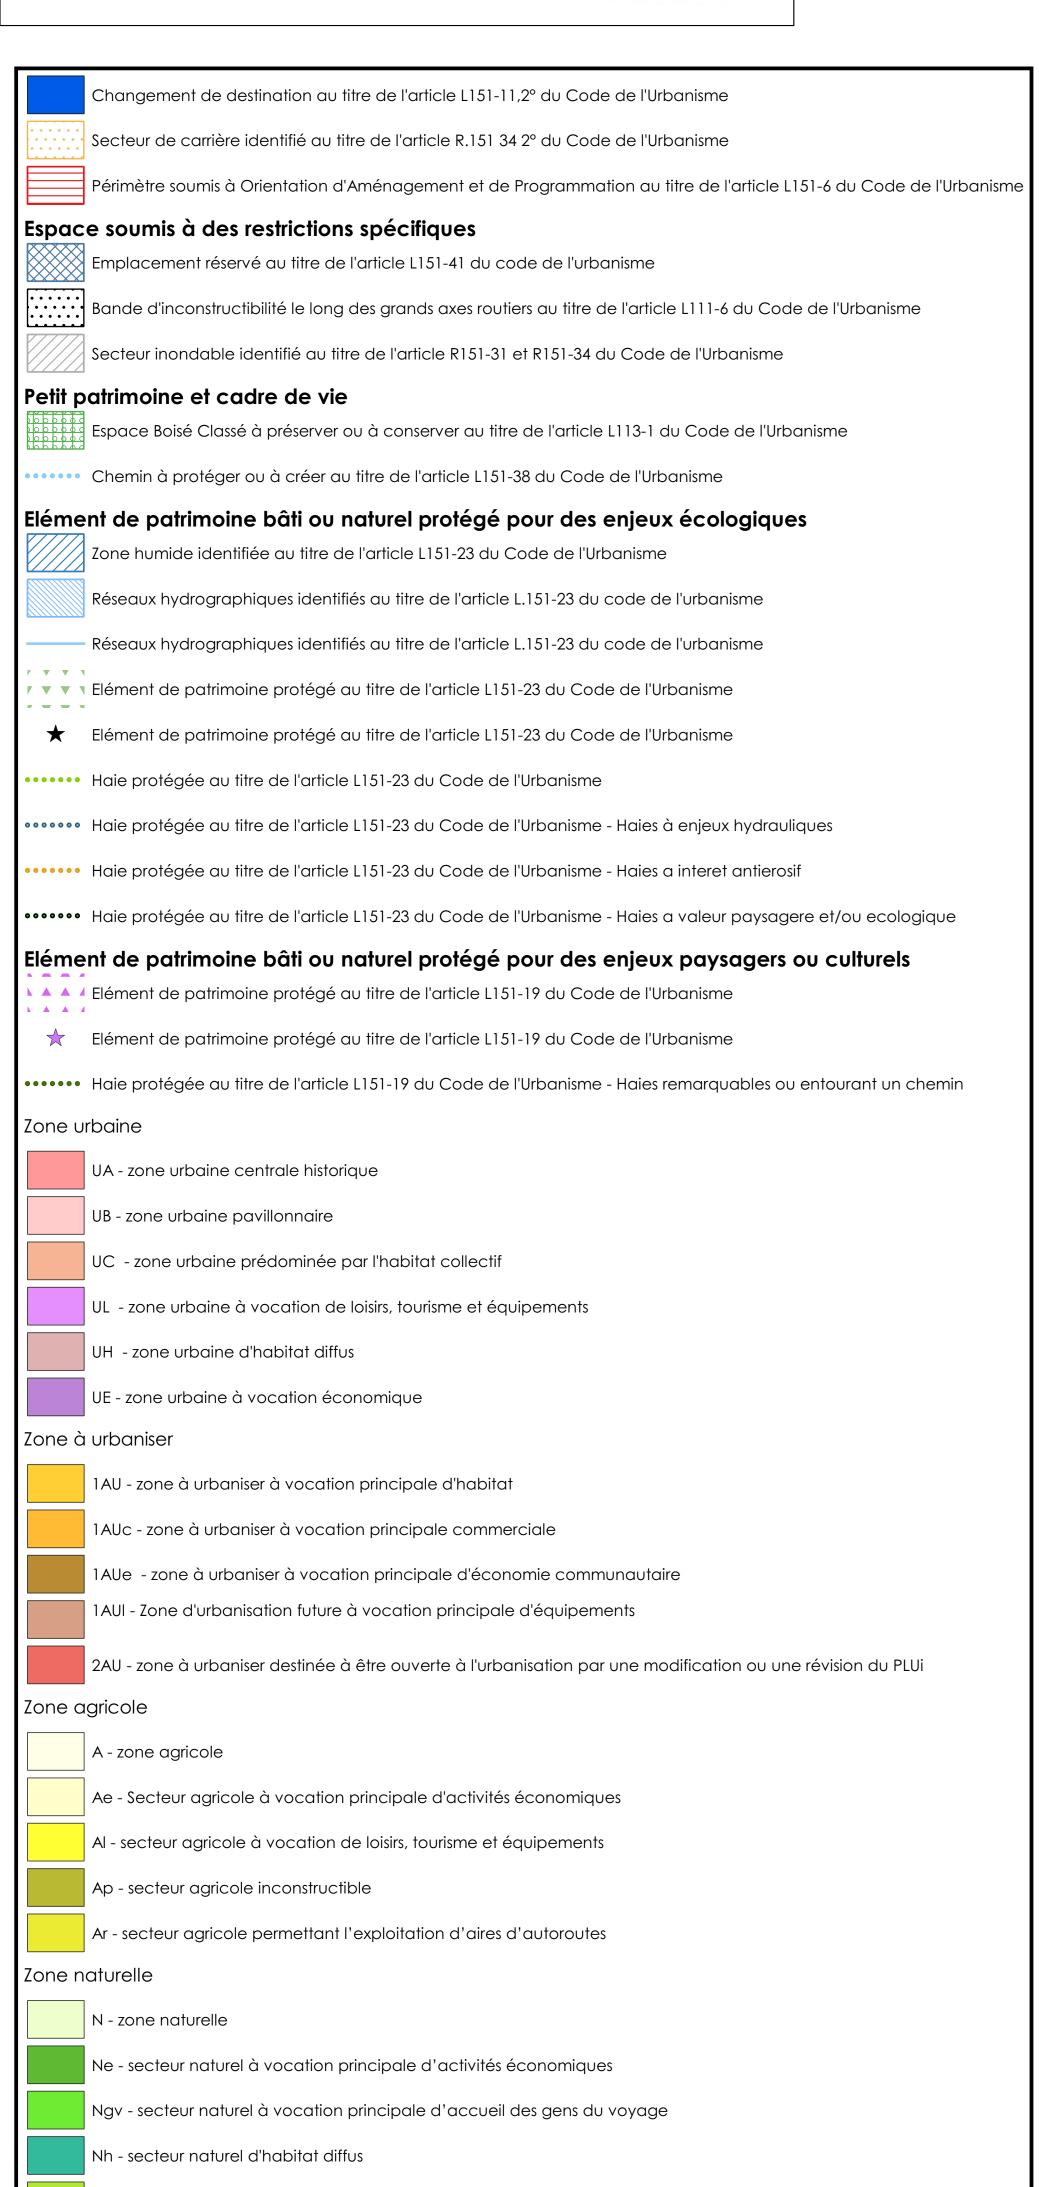

NI - secteur naturel à vocation de loisirs et tourisme

Np - secteur naturel inconstructible

NIc - secteur naturel à vocation de loisirs, tourisme et commerce

