

PLAN LOCAL D'URBANISME INTERCOMMUNAL VALANT PROGRAMME LOCAL DE L'HABITAT

Communauté de communes du Pays des Achards

ANNEXES ANNEXES SANITAIRES ZONAGE D'ASSAINISSEMENT

ARRETE LE

Le 12/06/2019

Vu pour être annexé à la délibération
du Conseil communautaire en date du
12 juin 2019

Le Président de la Communauté de
Communes du Pays des Achards




Patrice PAGEAUD

APPROUVE LE

Le 26/02/2020

Vu pour être annexé à la délibération
du Conseil communautaire en date du
26 février 2020

Le Président de la Communauté de
Communes du Pays des Achards

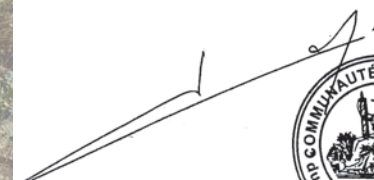

Patrice PAGEAUD

PIÈCE DU PLU


4.1.1

Réseau d'assainissement collectif
La Chapelle-Hermier




- ASSAINISSEMENT_BRANCHEMENT
- ASSAINISSEMENT_TRONCON

Réseau d'assainissement collectif
Beaulieu-sous-la-Roche

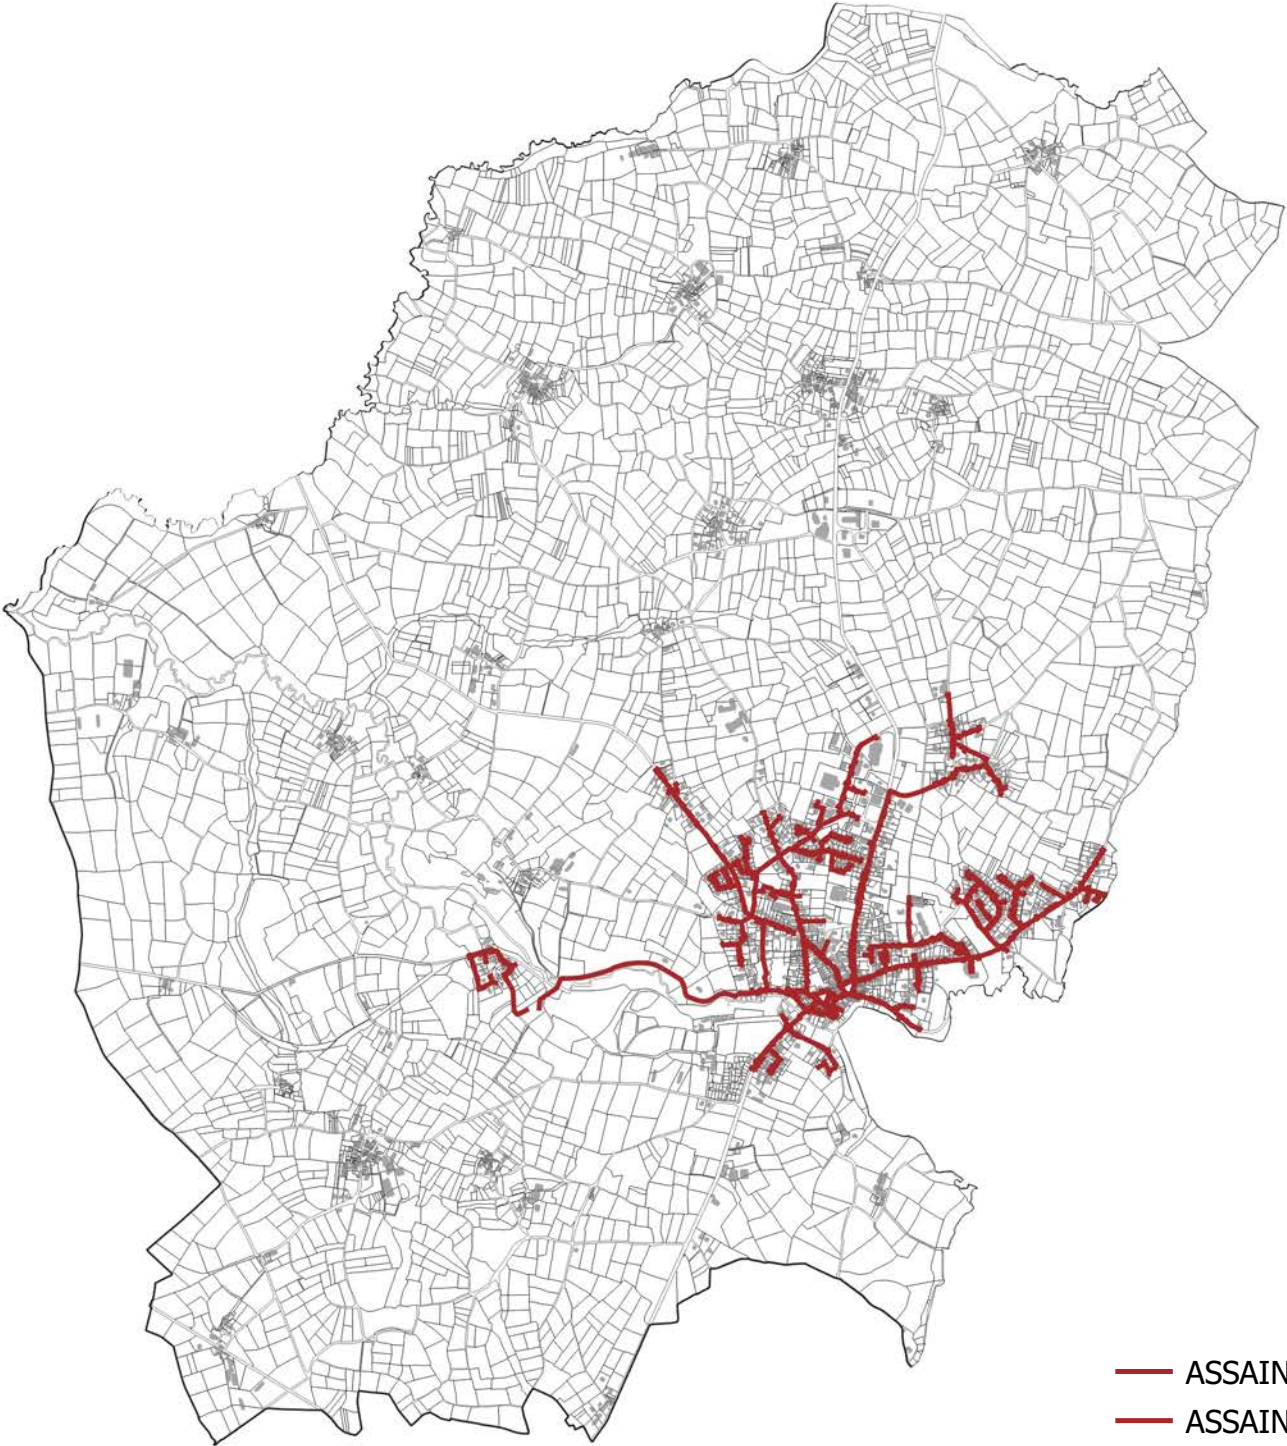


— ASSAINISSEMENT_BRANCHEMENT
— ASSAINISSEMENT_TRONCON

Réseau d'assainissement collectif
Les Achards

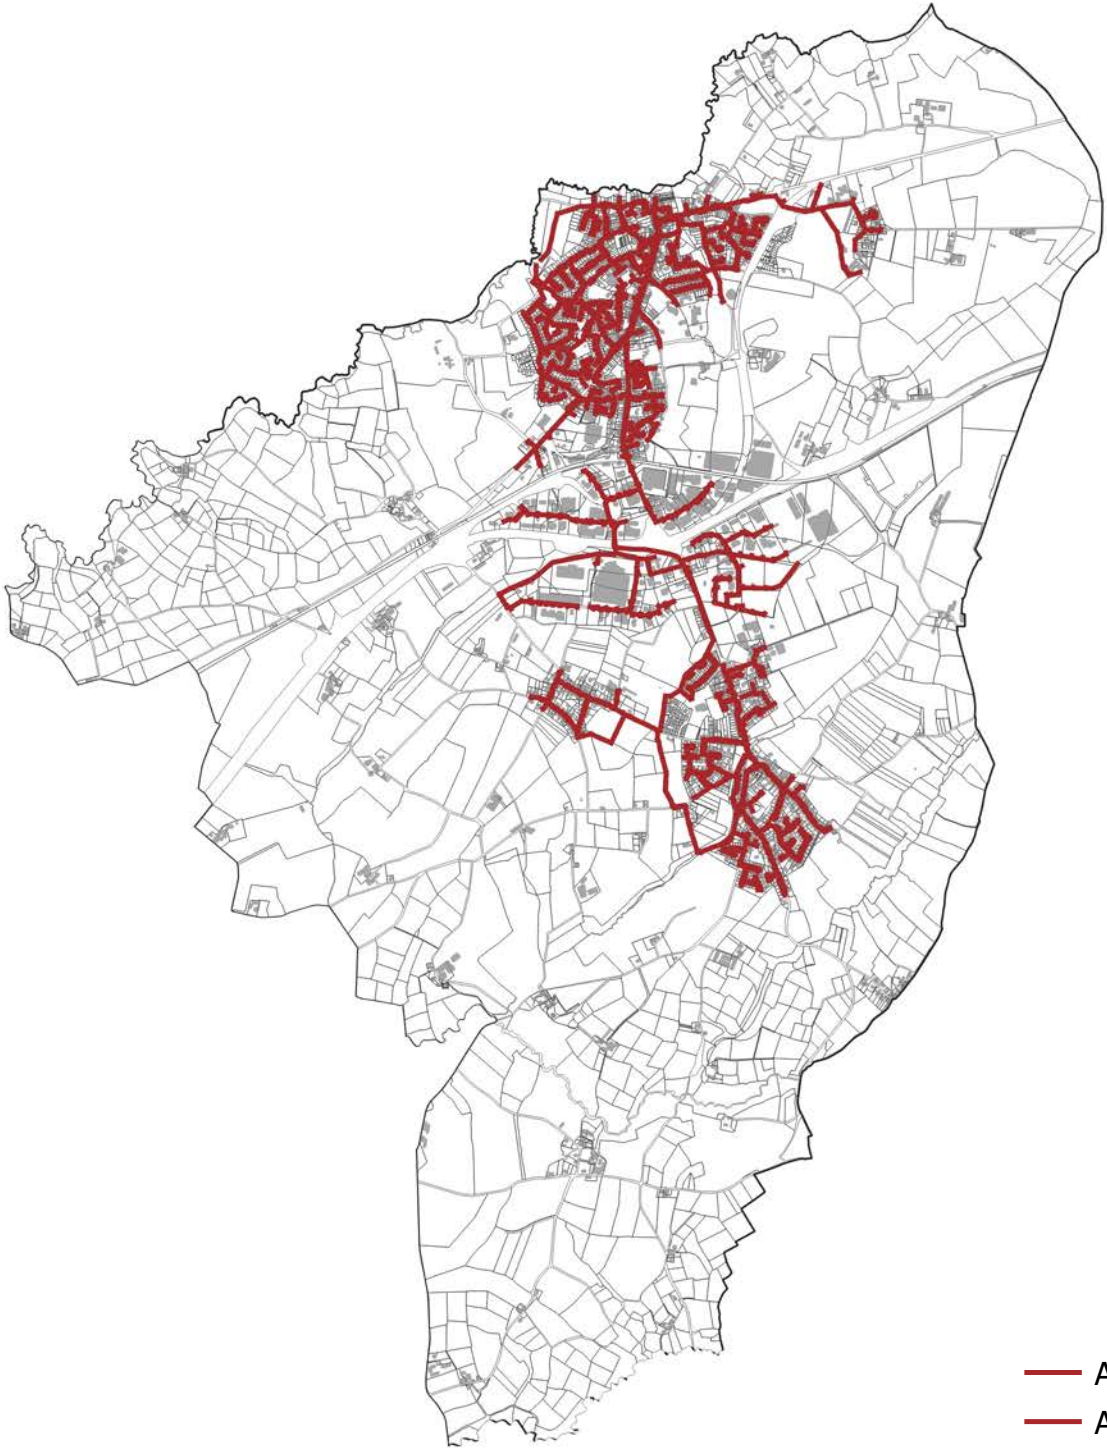


- ASSAINISSEMENT_BRANCHEMENT
- ASSAINISSEMENT_TRONCON

Réseau d'assainissement collectif
Saint-Georges-de-Pointindoux

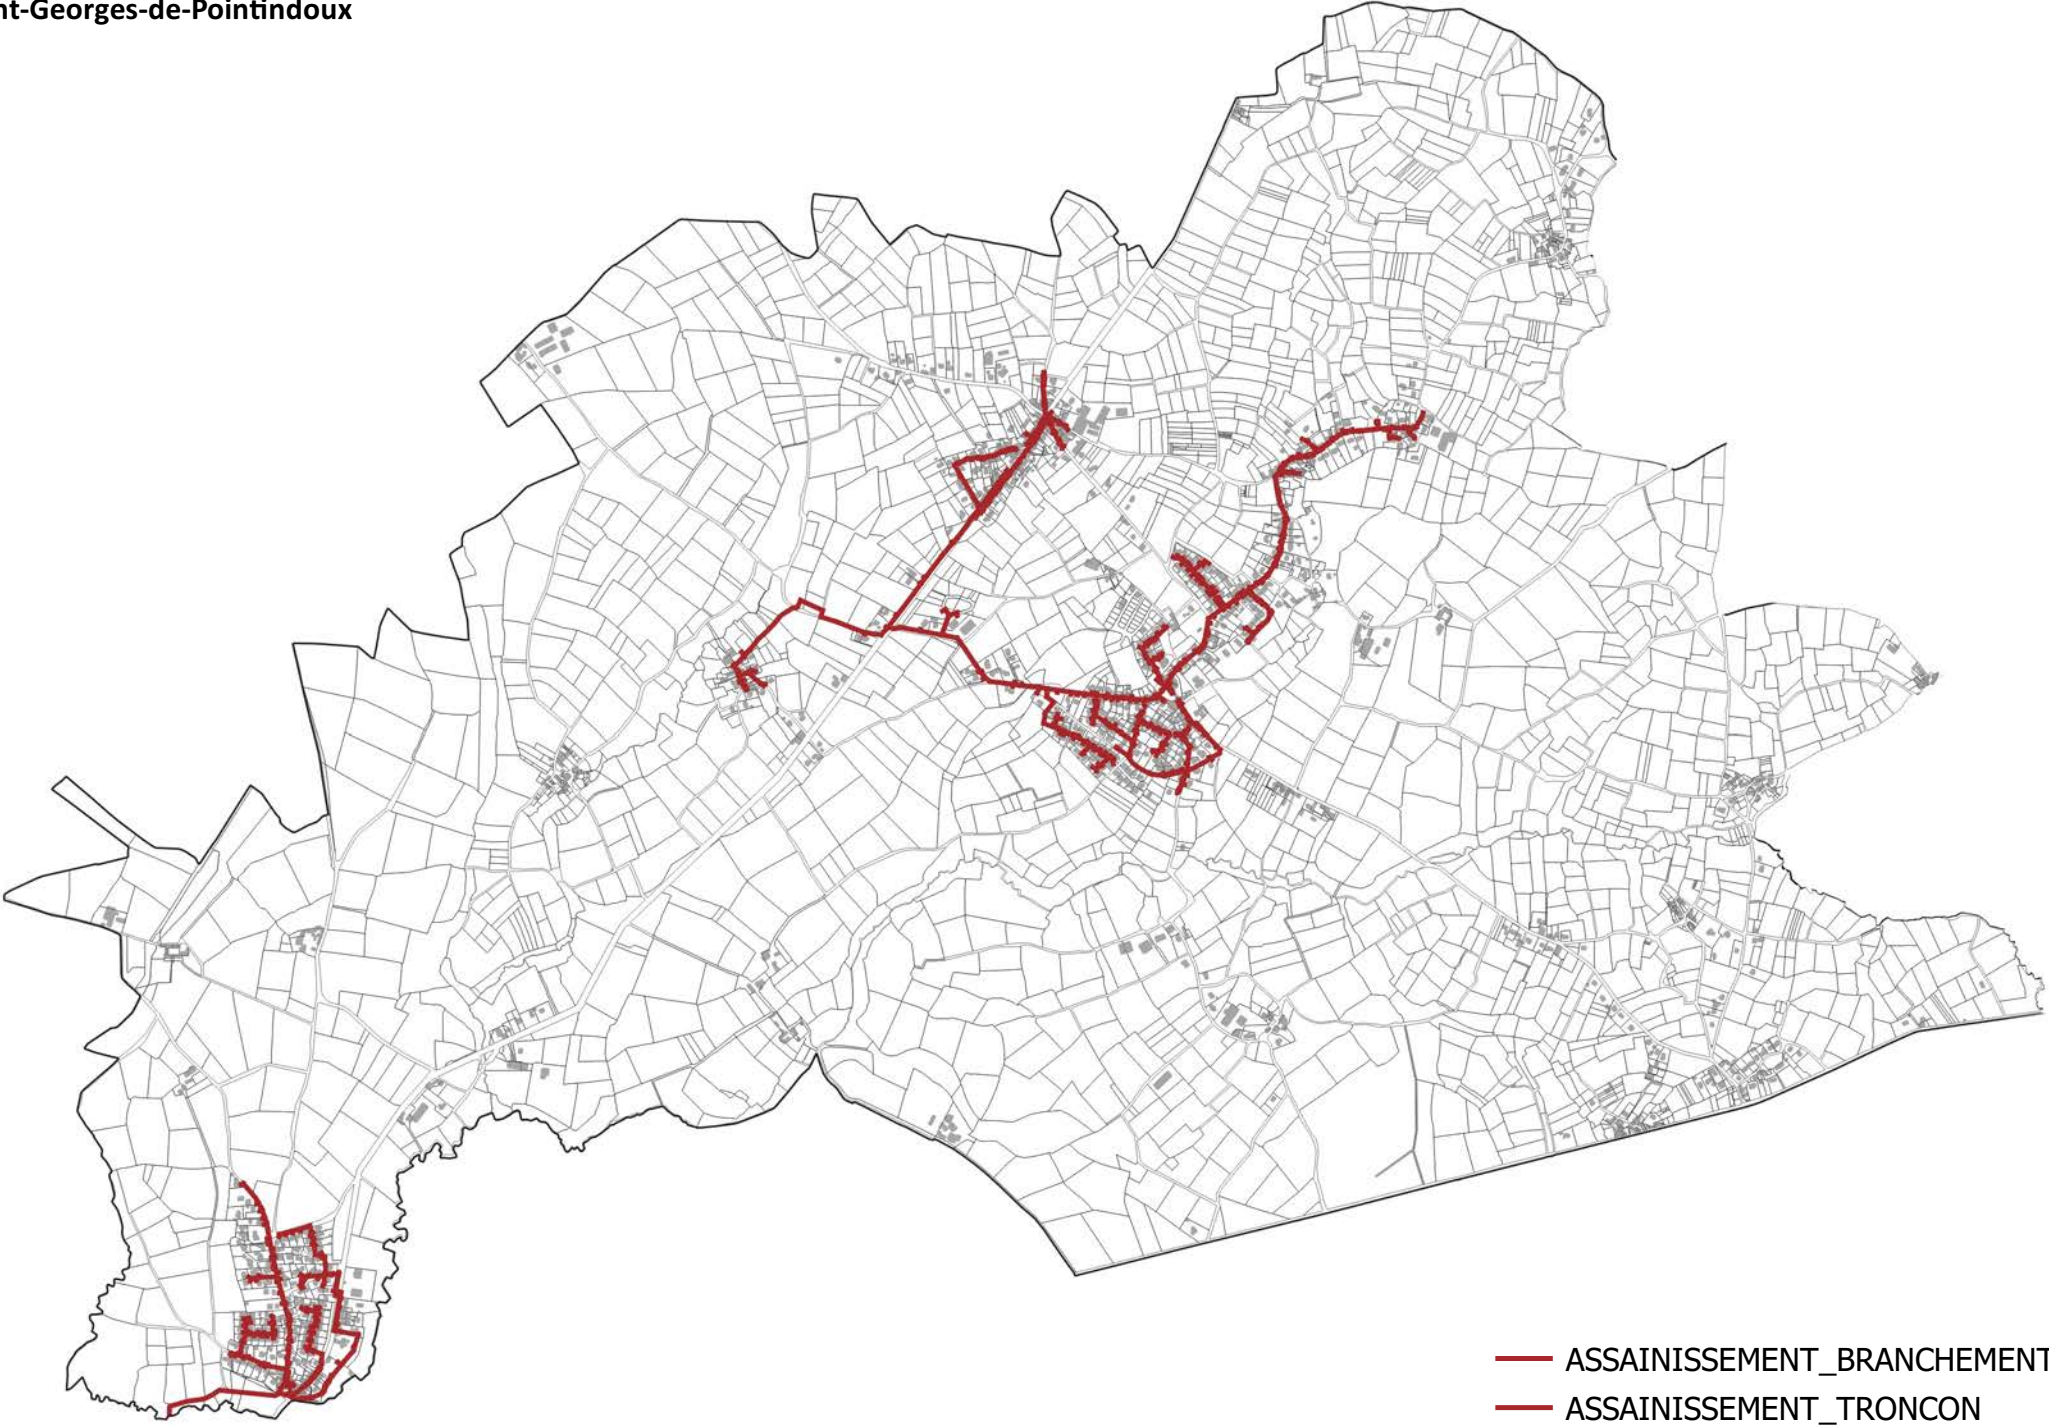

Réseau d'assainissement collectif
Sainte-Flaive-des-Loups

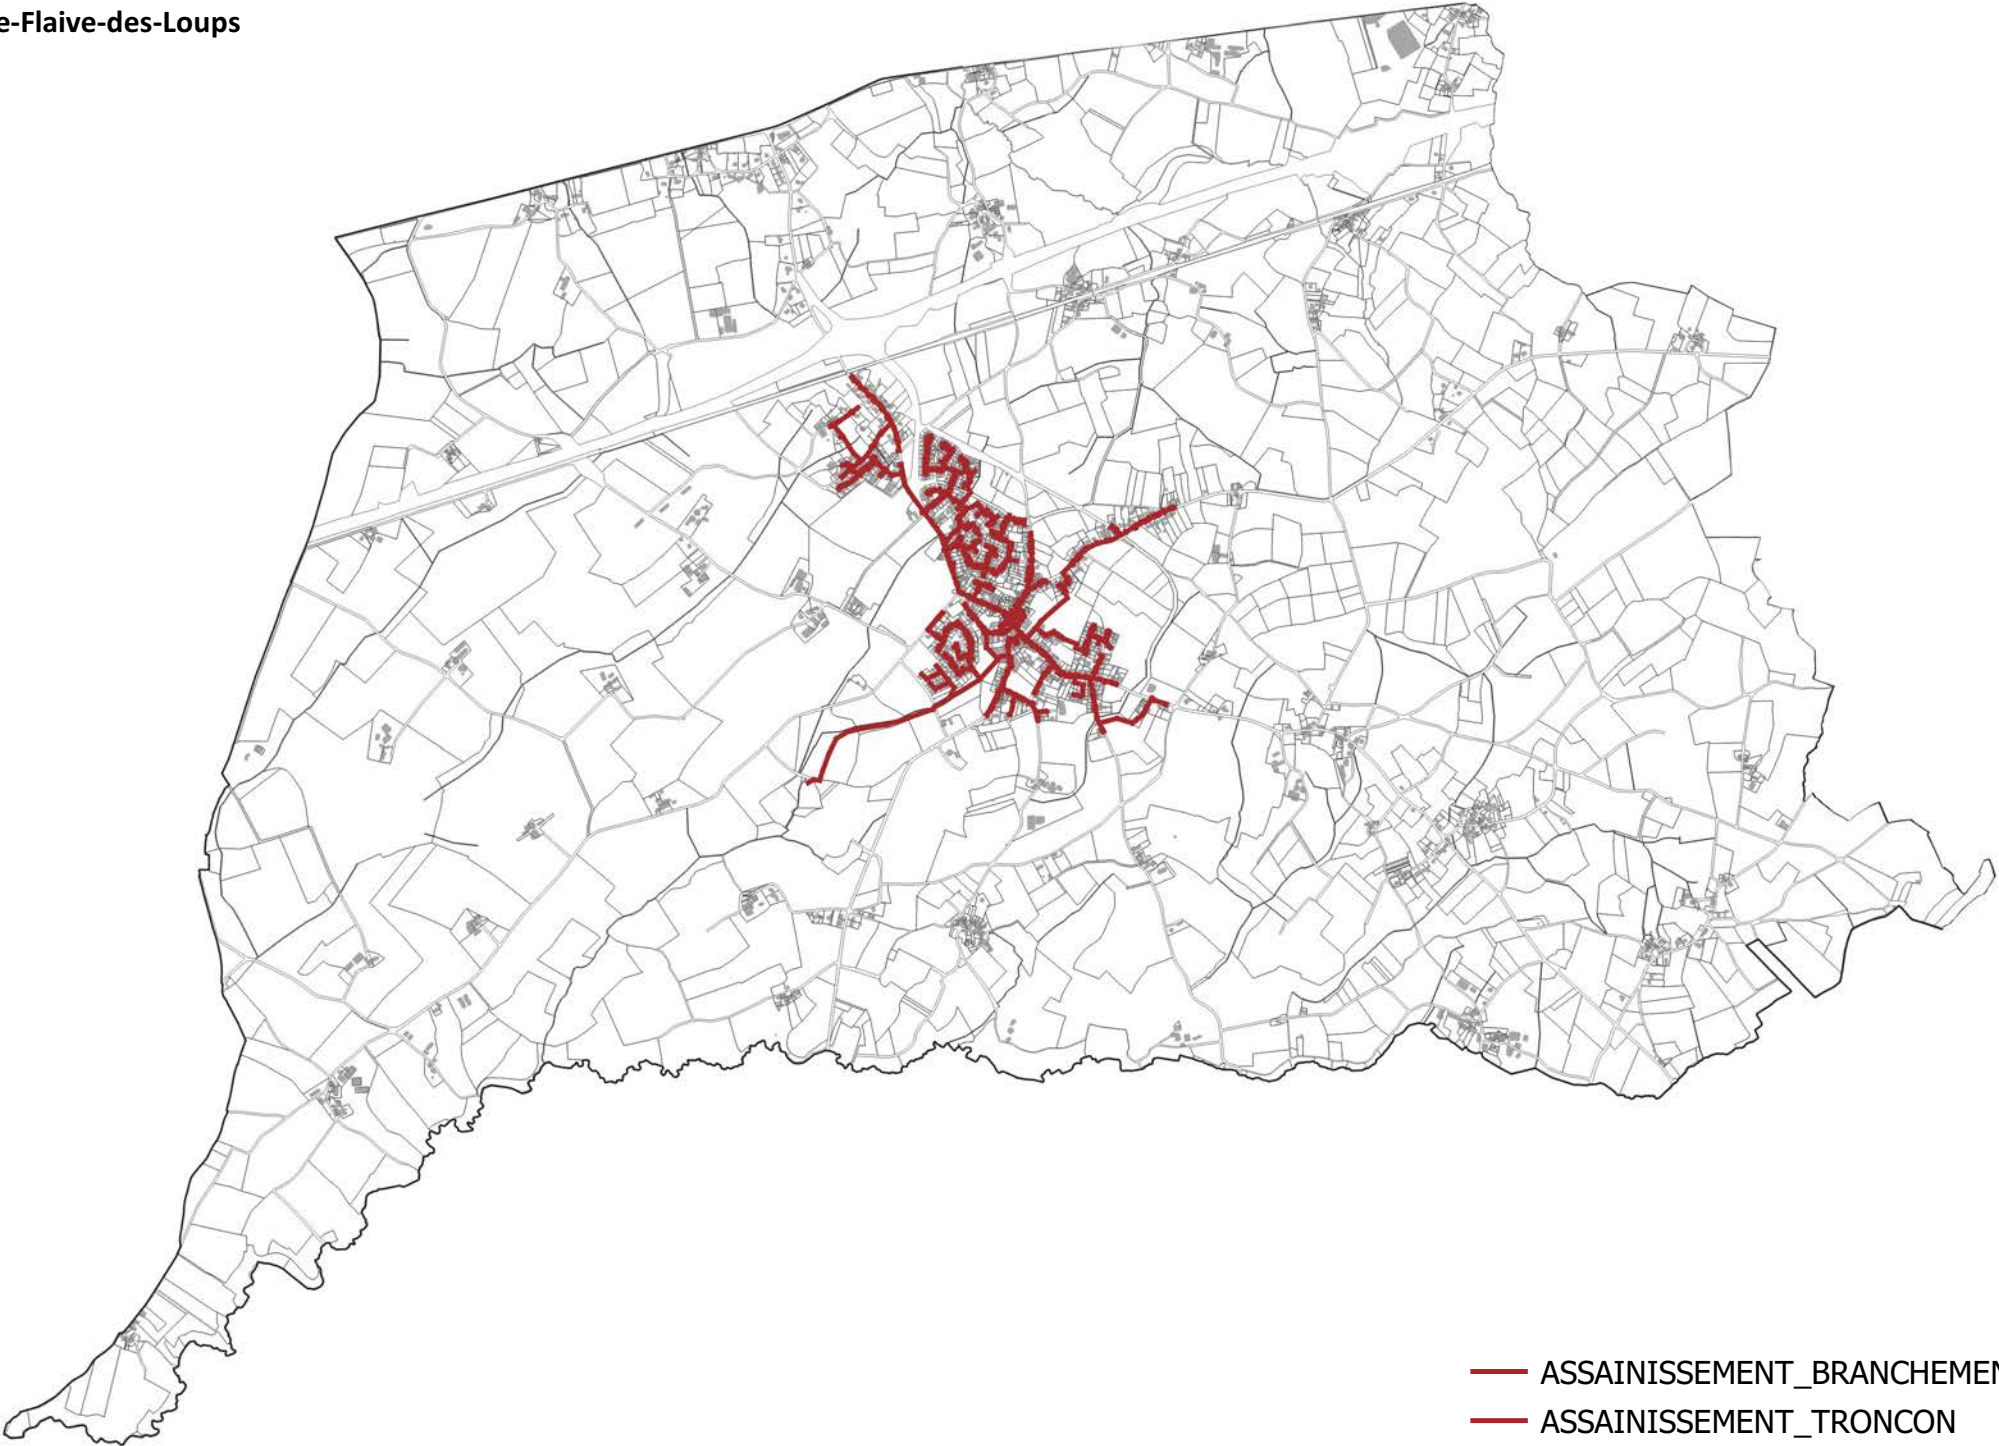


- ASSAINISSEMENT_BRANCHEMENT
- ASSAINISSEMENT_TRONCON

Réseau d'assainissement collectif
Nieul-le-Dolent




- ASSAINISSEMENT_BRANCHEMENT
- ASSAINISSEMENT_TRONCON

Réseau d'assainissement collectif
Saint-Julien-des-Landes

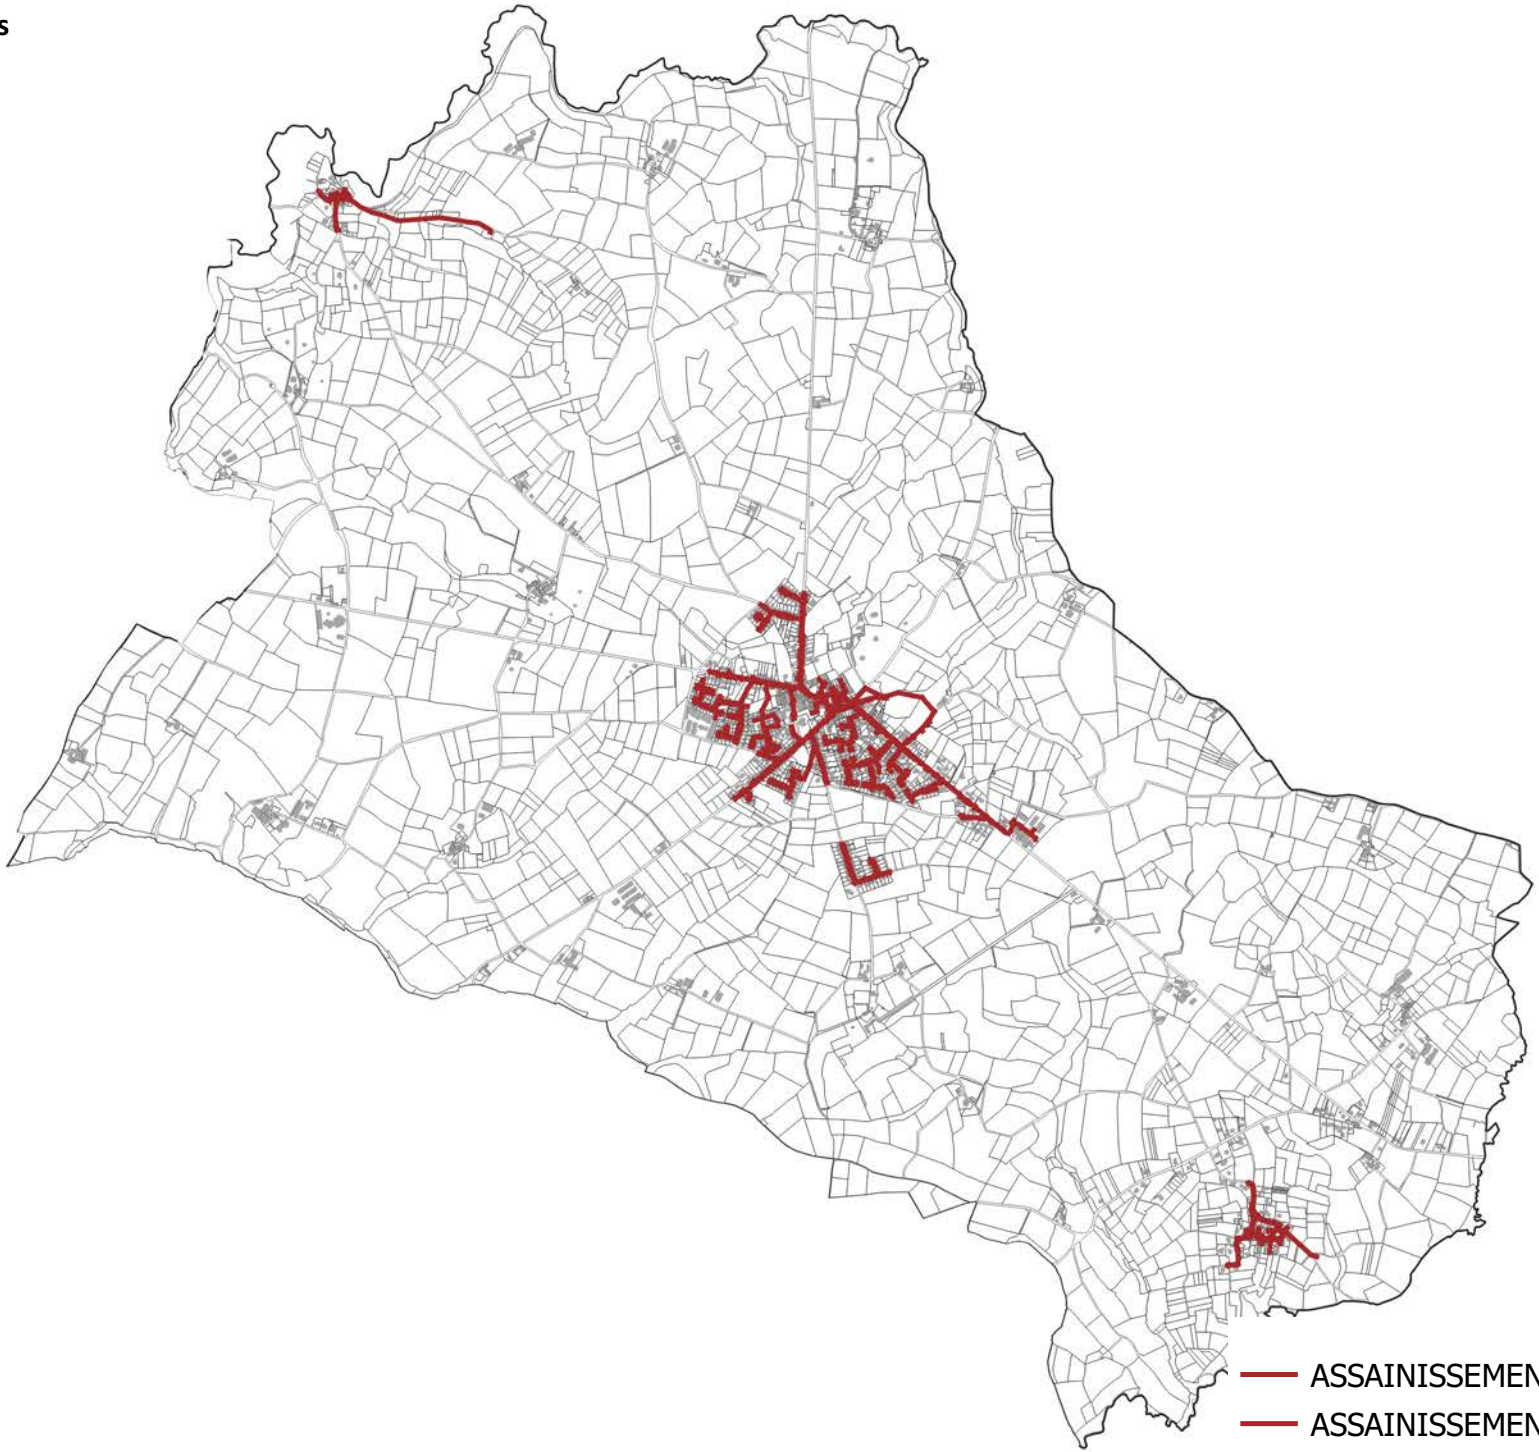


— ASSAINISSEMENT_BRANCHEMENT
— ASSAINISSEMENT_TRONCON

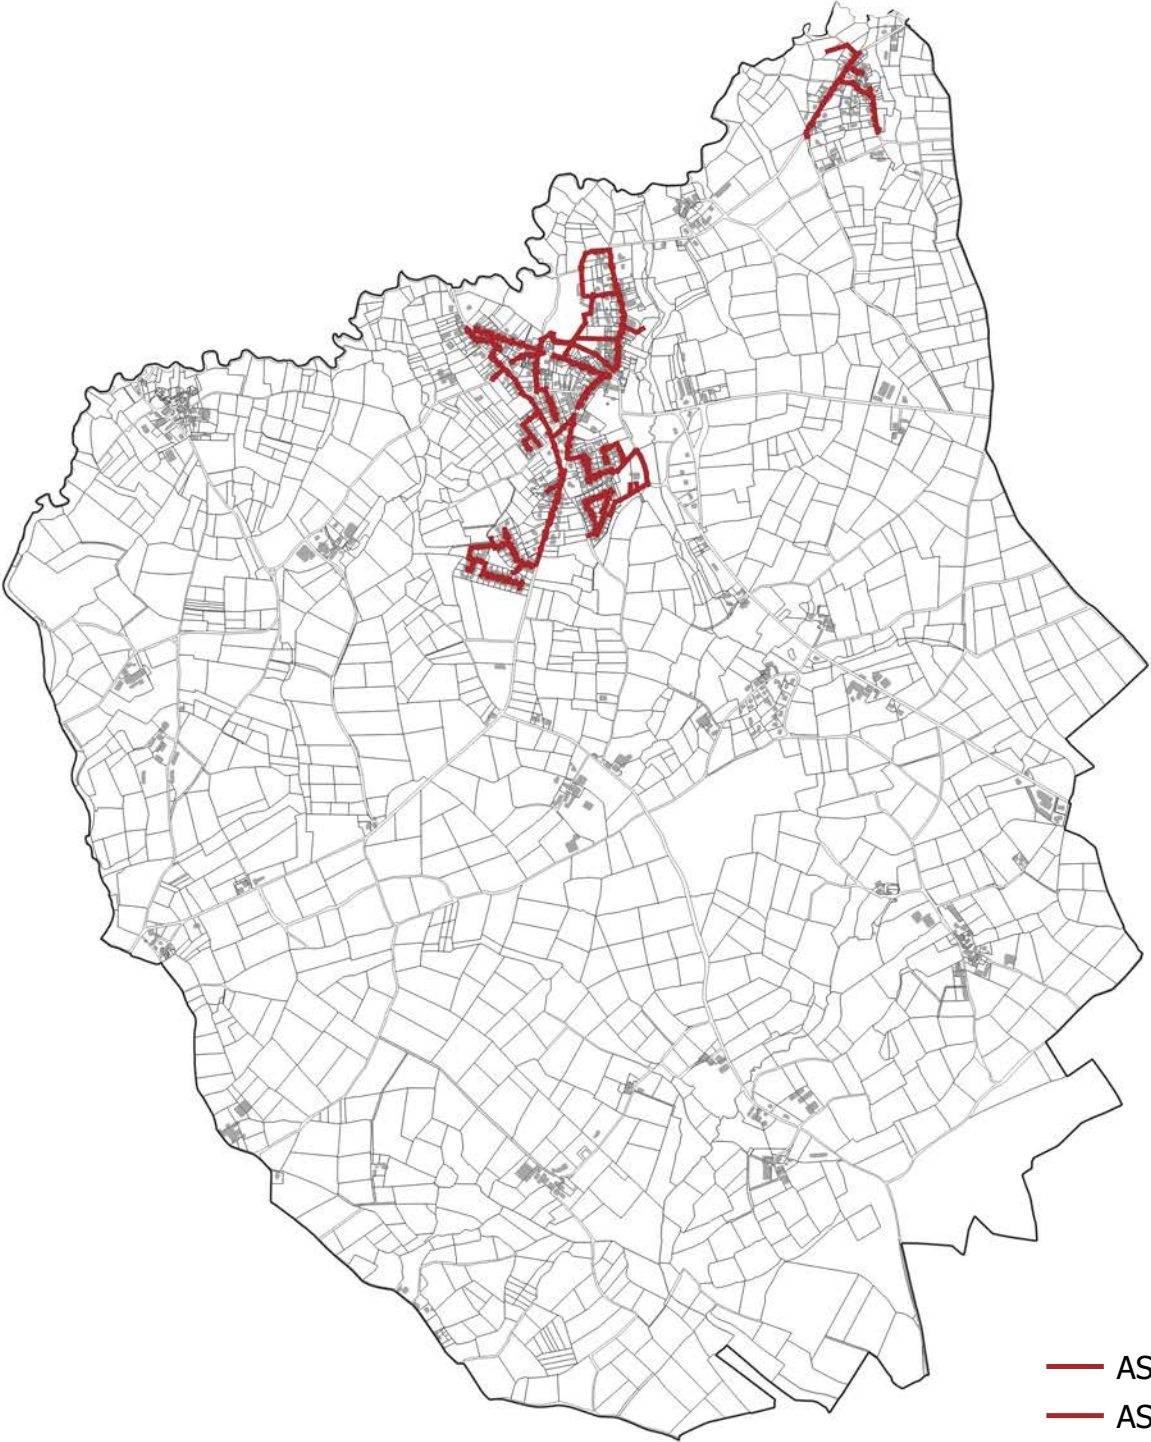

- ASSAINISSEMENT_BRANCHEMENT
- ASSAINISSEMENT_TRONCON

Réseau d'assainissement collectif
Le Girouard

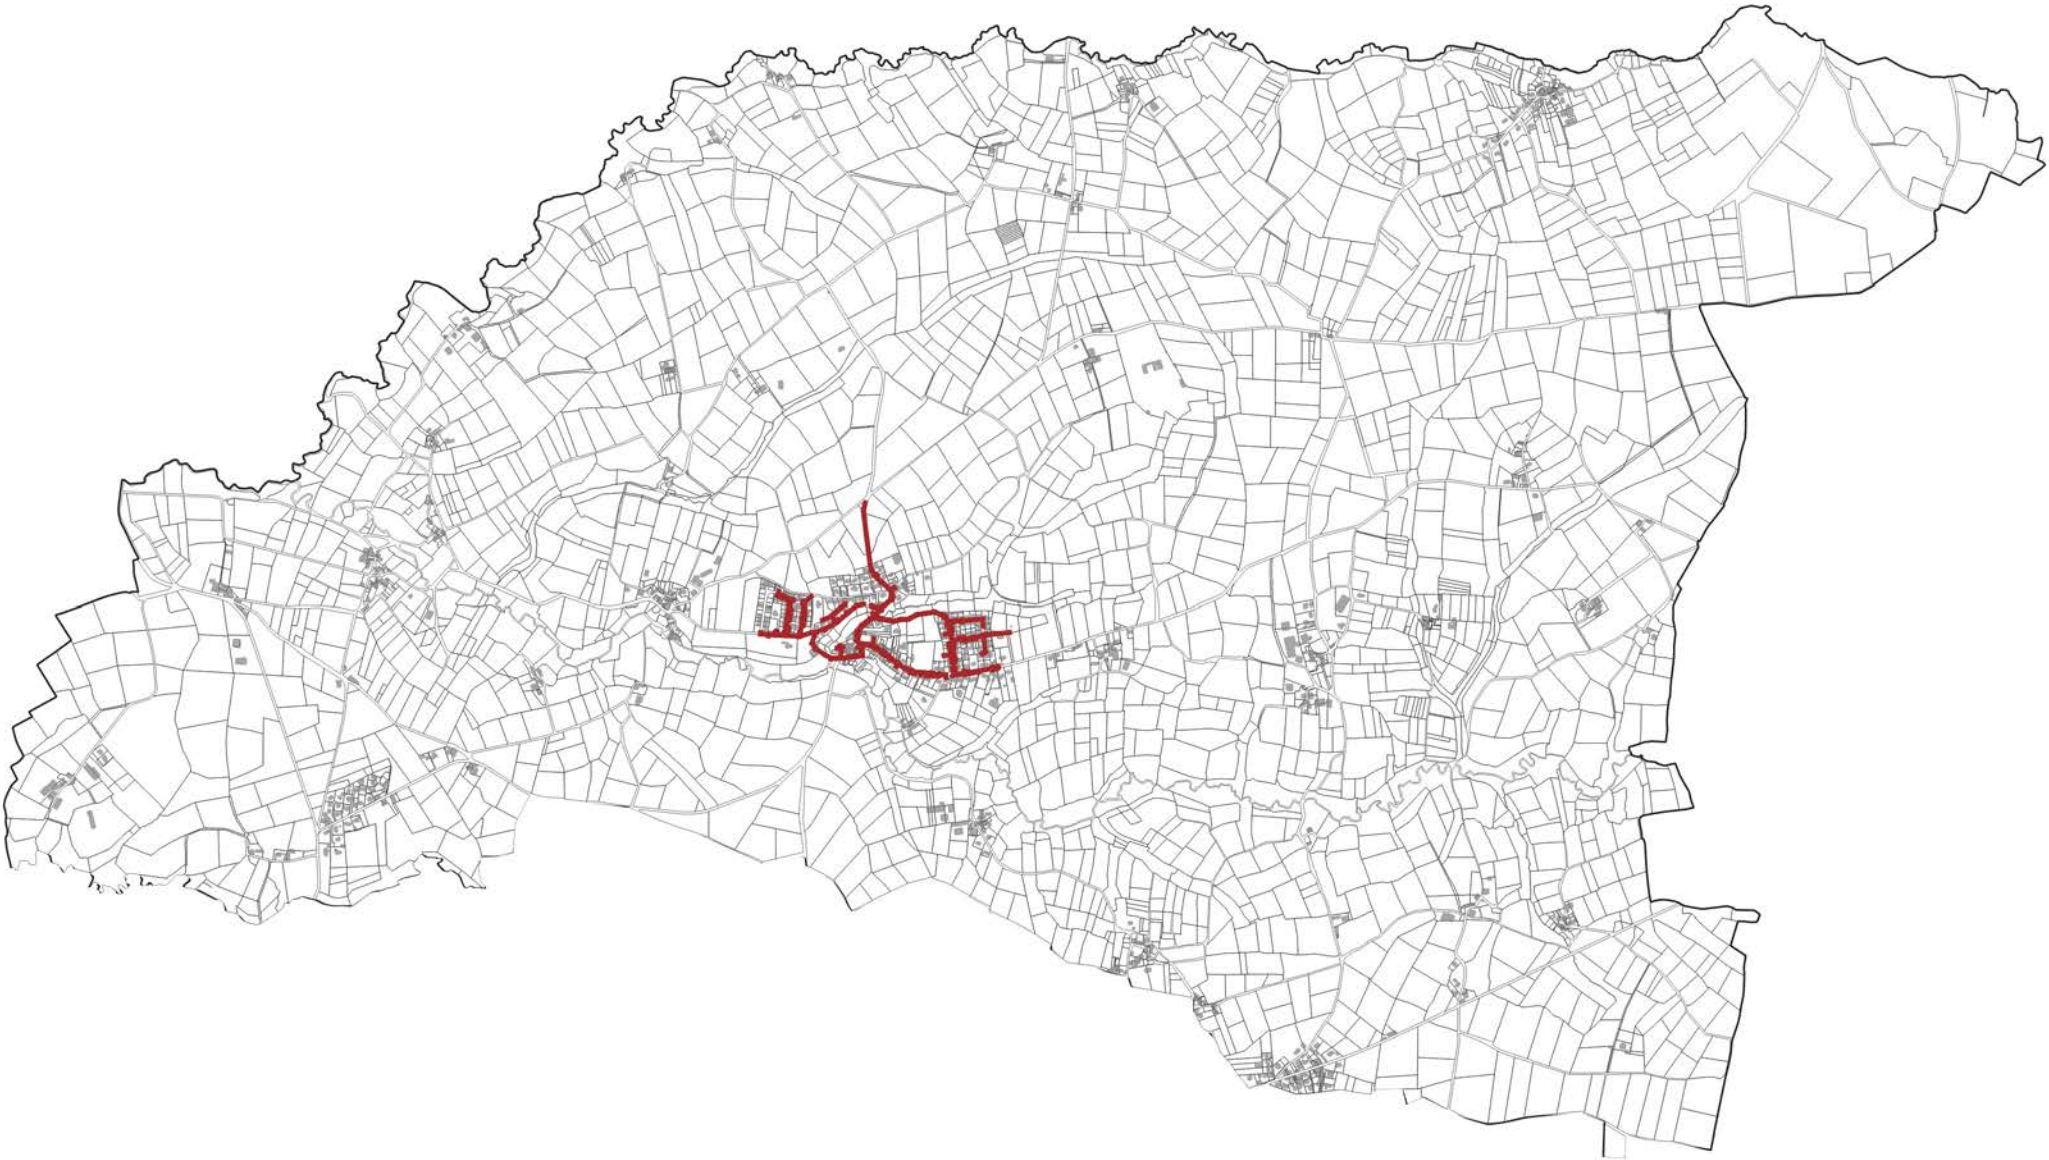

- ASSAINISSEMENT_BRANCHEMENT
- ASSAINISSEMENT_TRONCON