

PLAN LOCAL D'URBANISME INTERCOMMUNAL VALANT PROGRAMME LOCAL DE L'HABITAT

Communauté de communes du Pays des Achards

ANNEXES ANNEXES SANITAIRES ZONAGE AEP

ARRETE LE

Le 12/06/2019

**Vu pour être annexé à la délibération
du Conseil communautaire en date du
12 juin 2019**

Le Président de la Communauté de
Communes du Pays des Achards




Patrice PAGEAUD

APPROUVE LE

Le 26/02/2020

**Vu pour être annexé à la délibération
du Conseil communautaire en date du
26 février 2020**


Le Président de la Communauté de
Communes du Pays des Achards

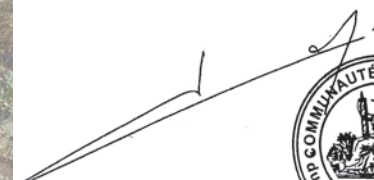


Patrice PAGEAUD

PIÈCE DU PLU


4.1.3

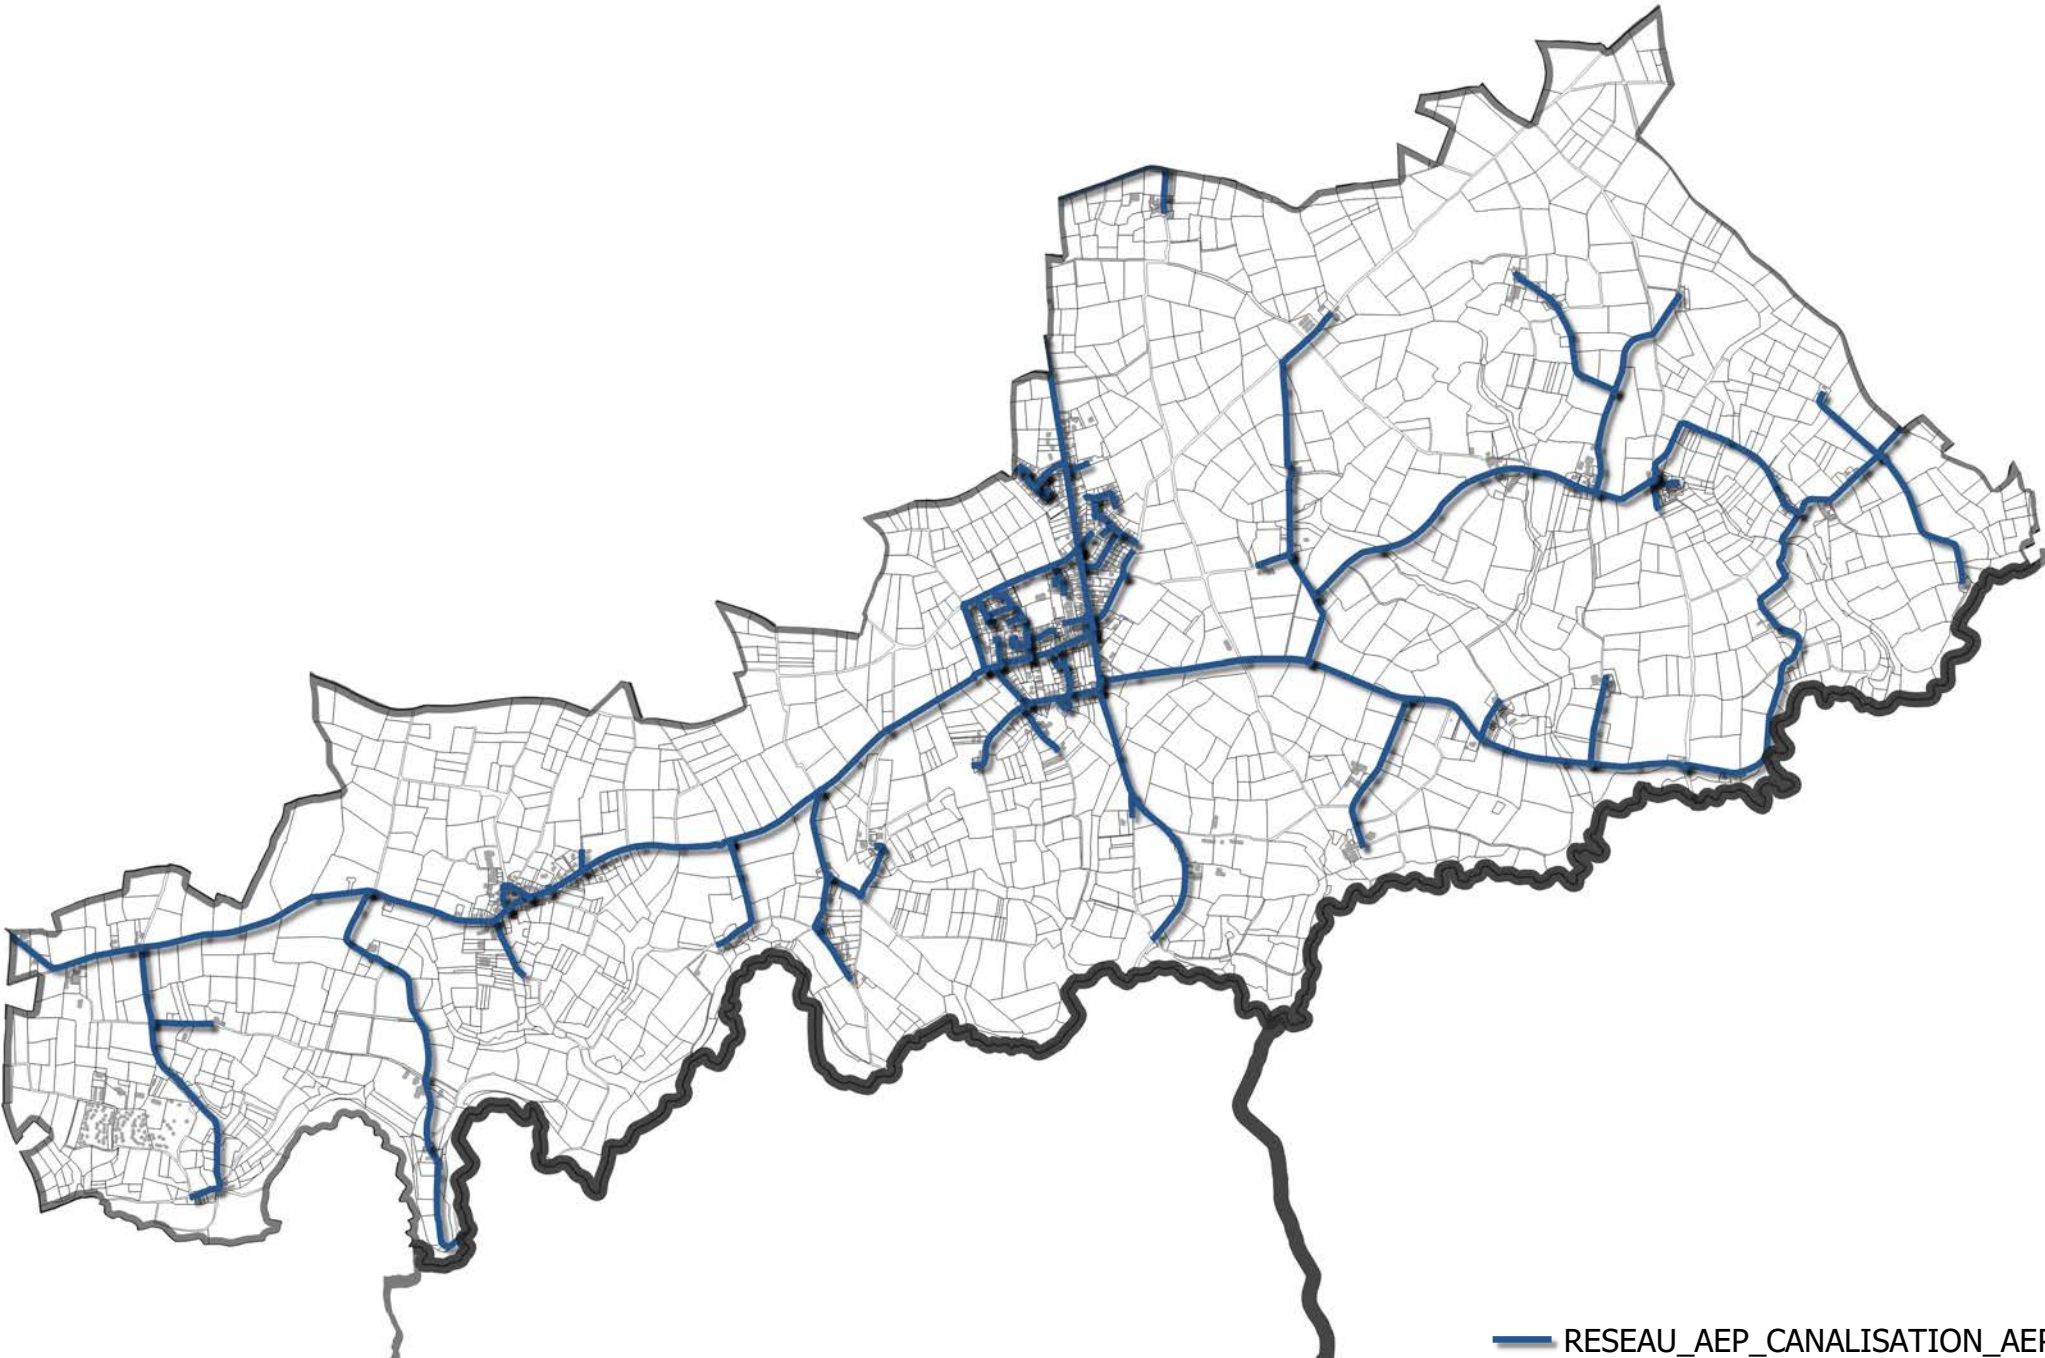


Réseau AEP
Beaulieu-sous-la-Roche

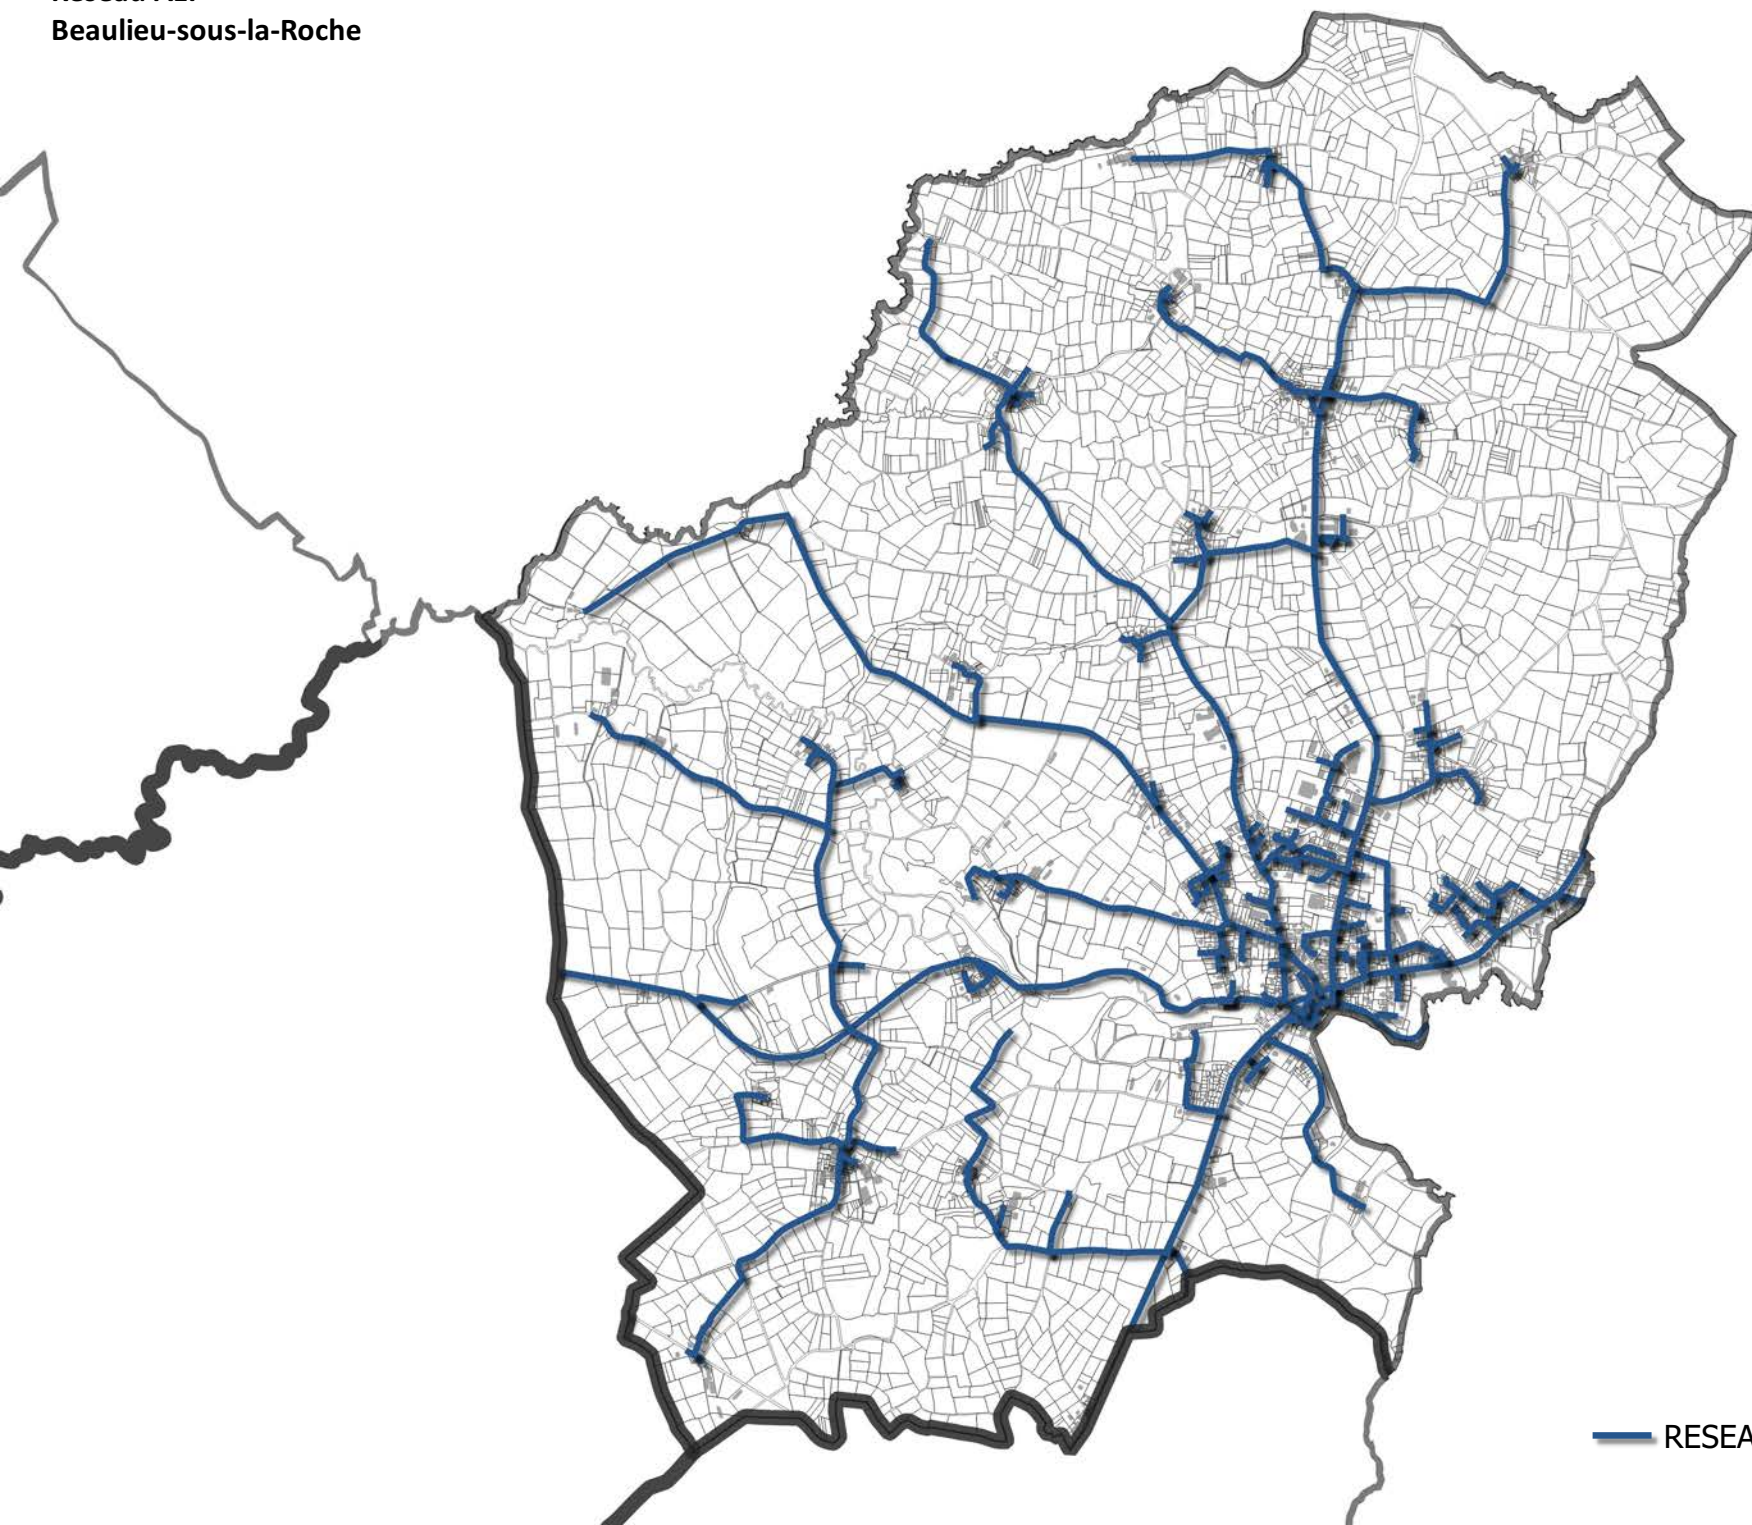


RESEAU_AEP_CANALISATION_AEP

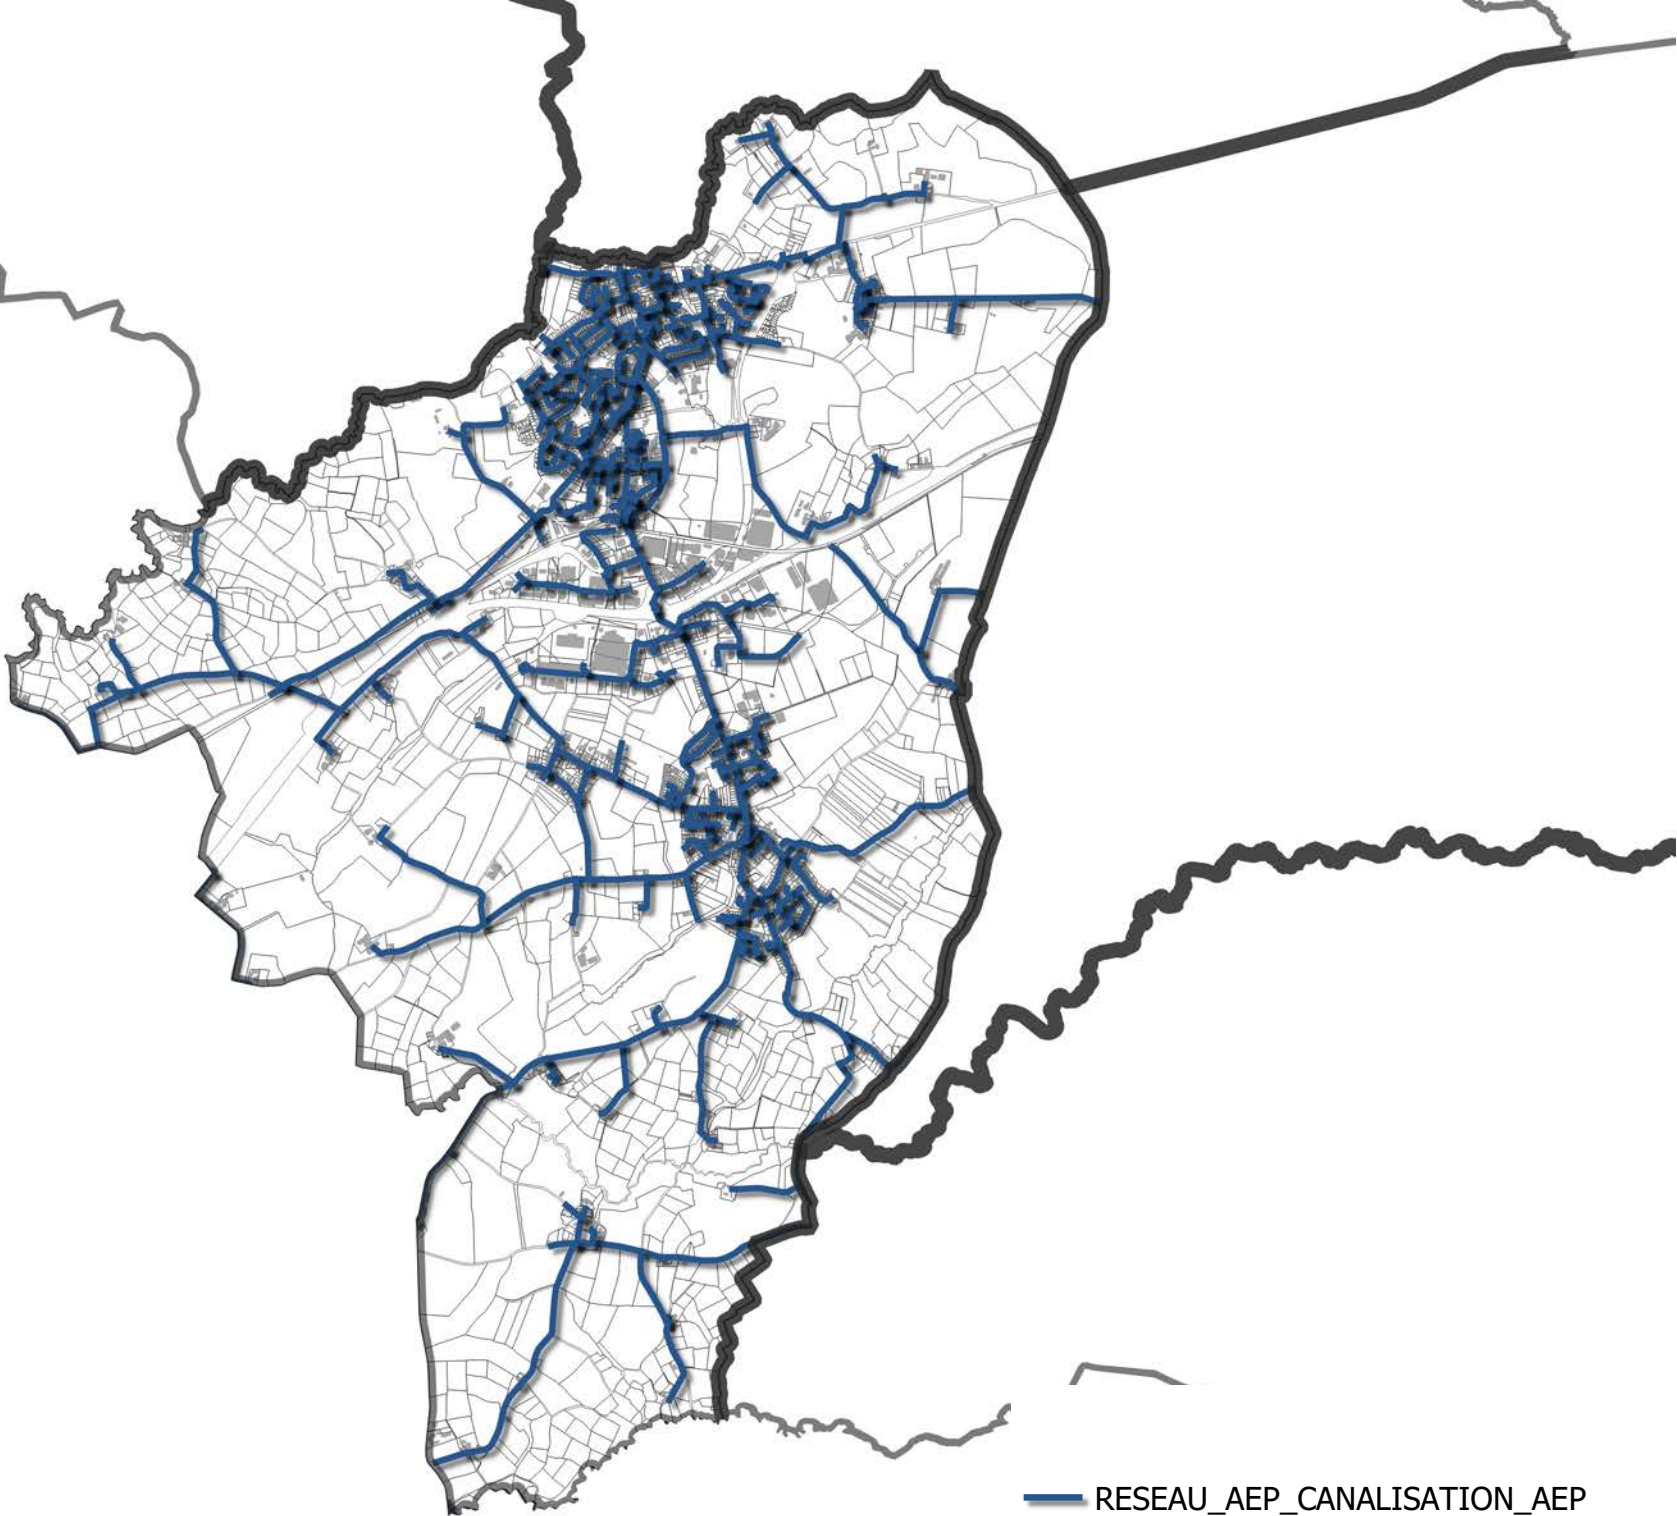

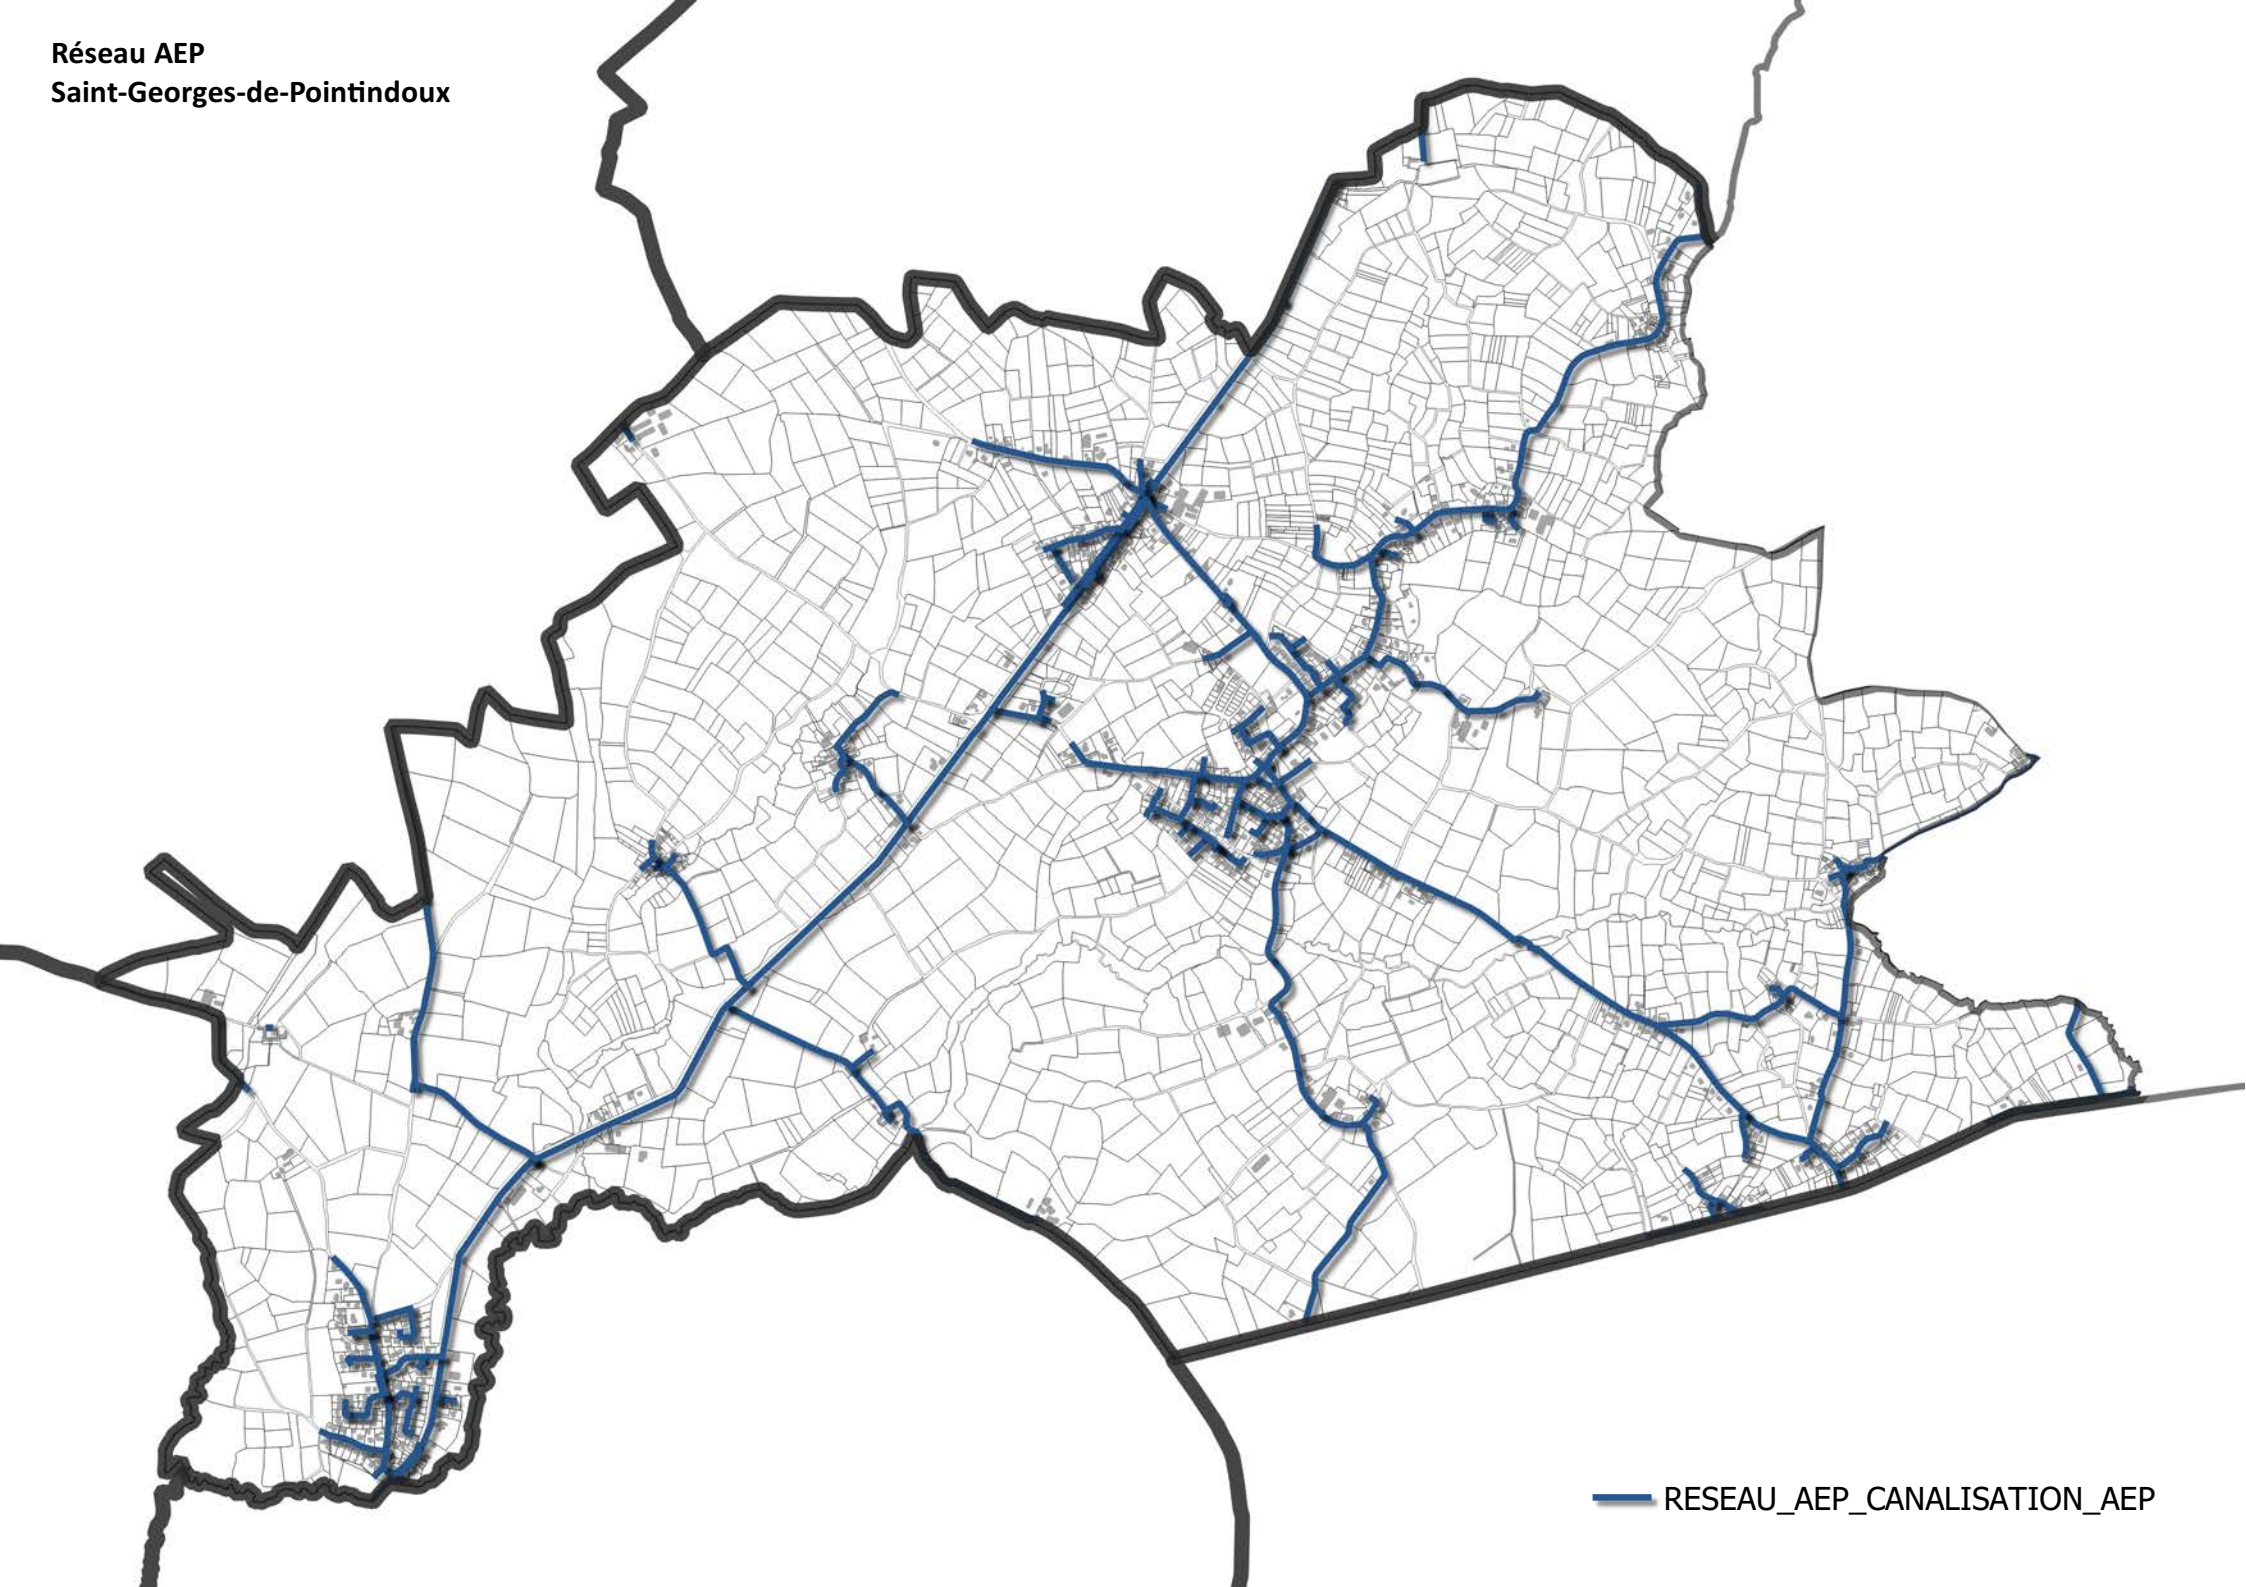


Réseau AEP
Sainte-Flaive-des-Loups

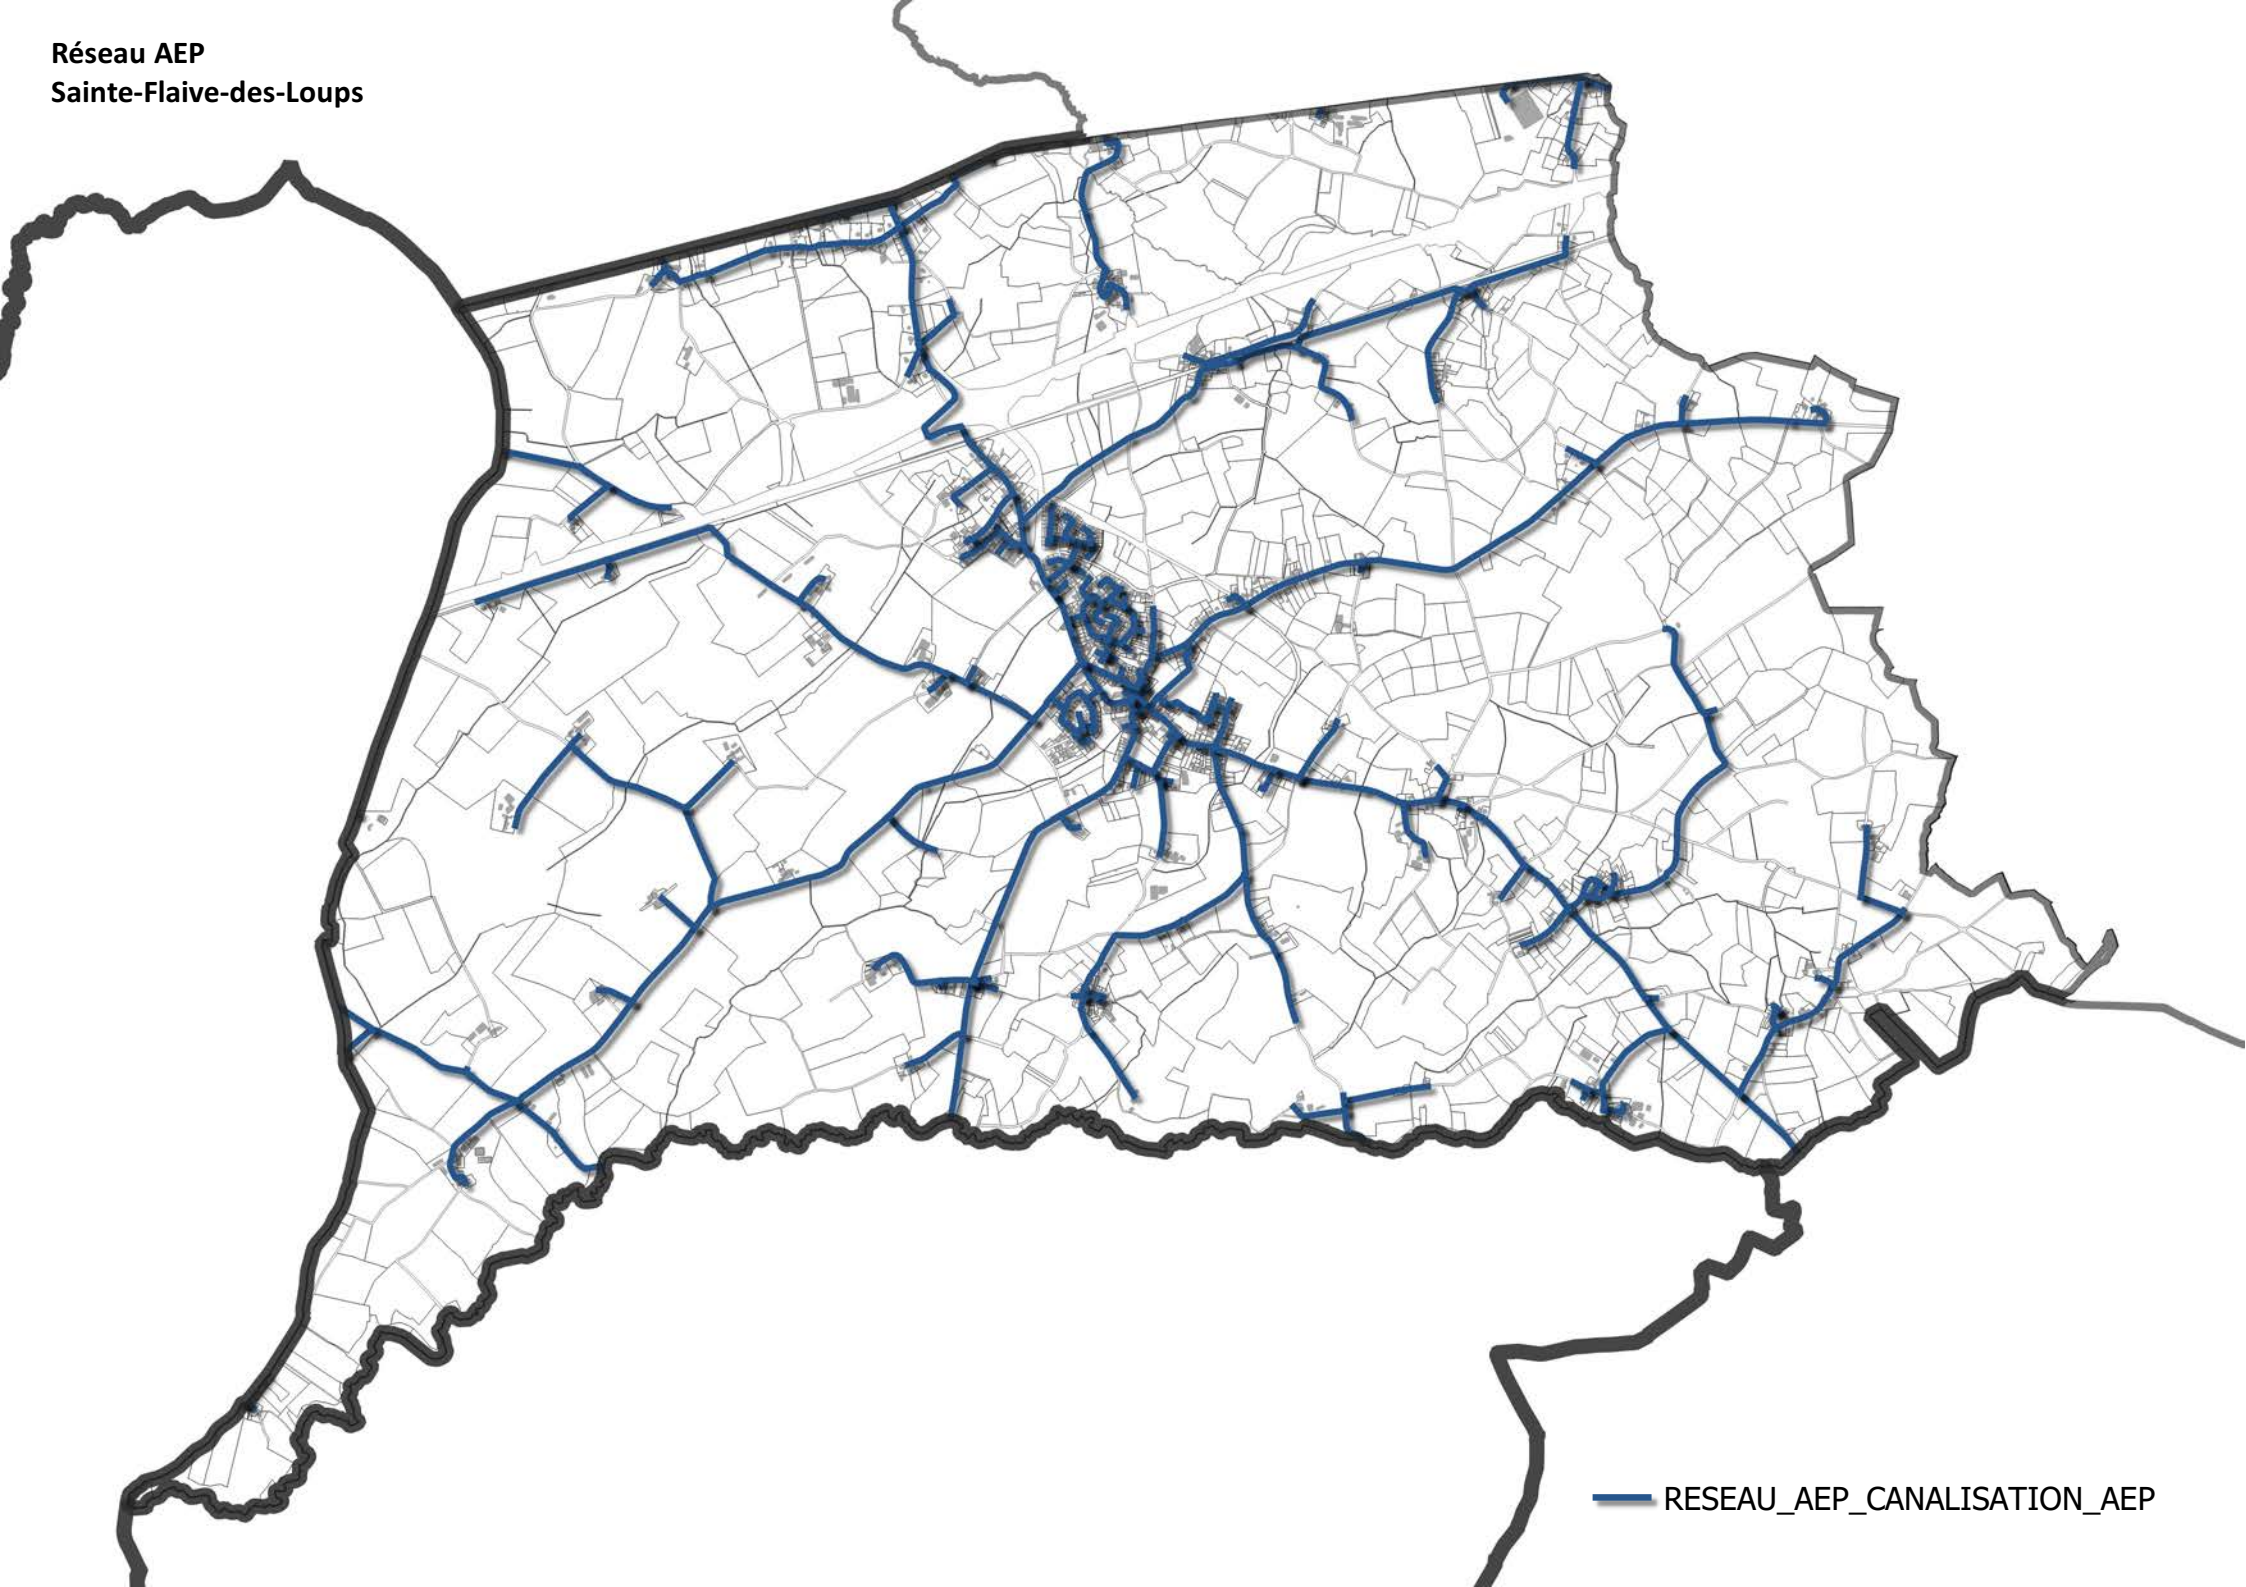


RESEAU_AEP_CANALISATION_AEP

Réseau AEP
Nieul-le-Dolent



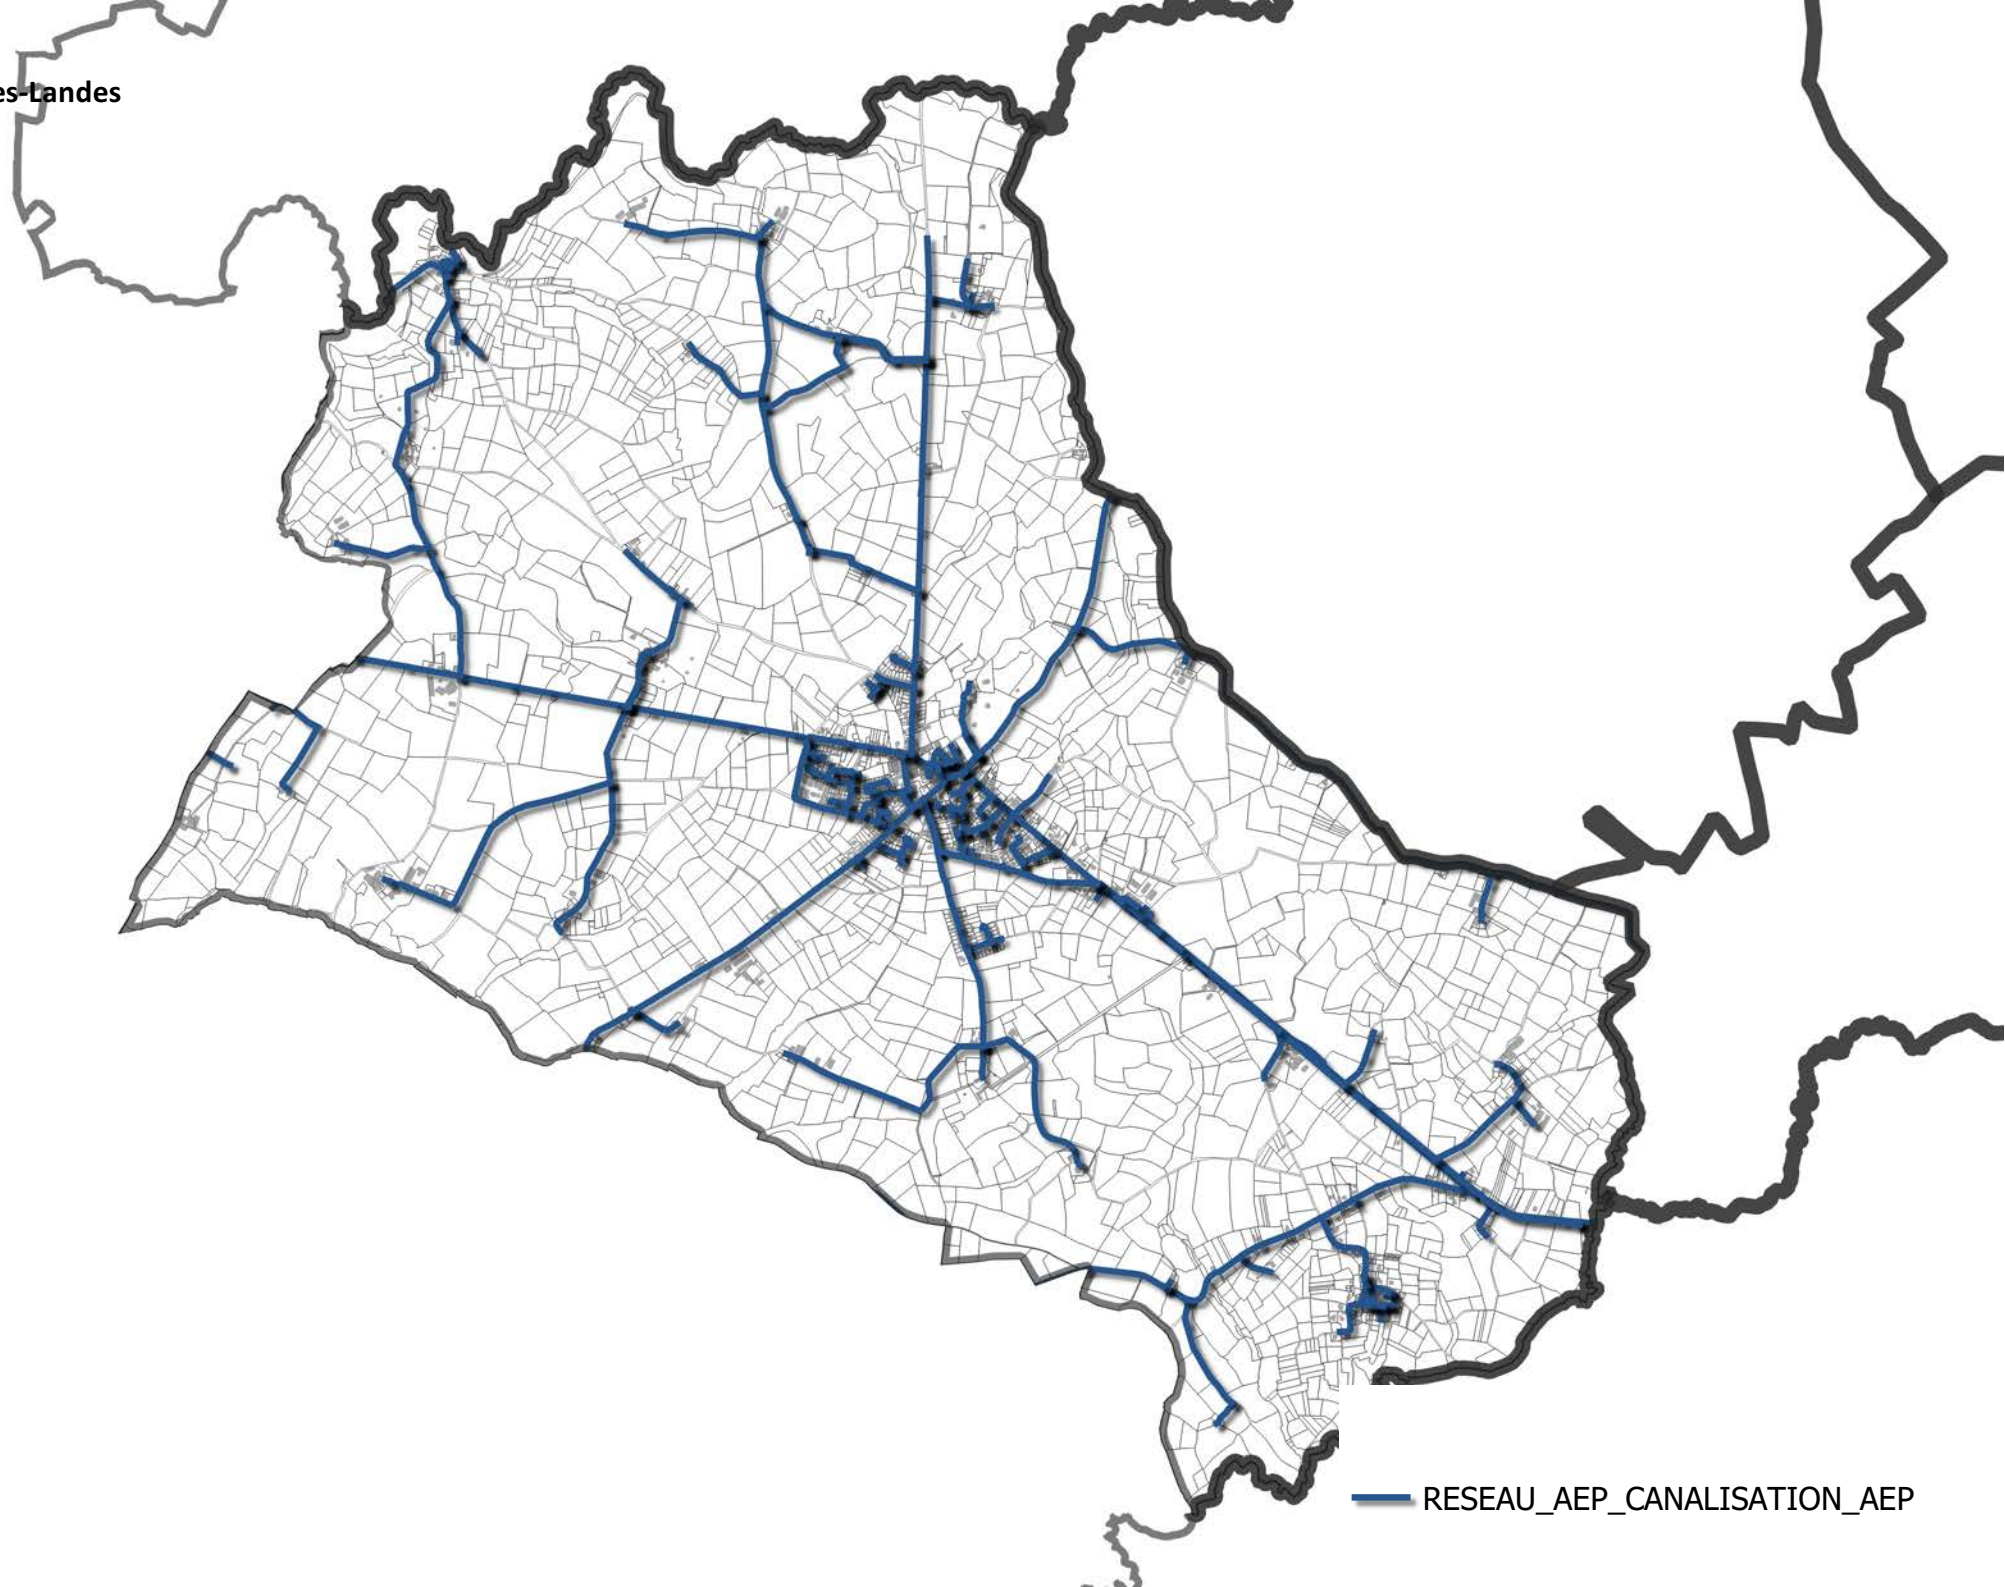

Réseau AEP
Martinet

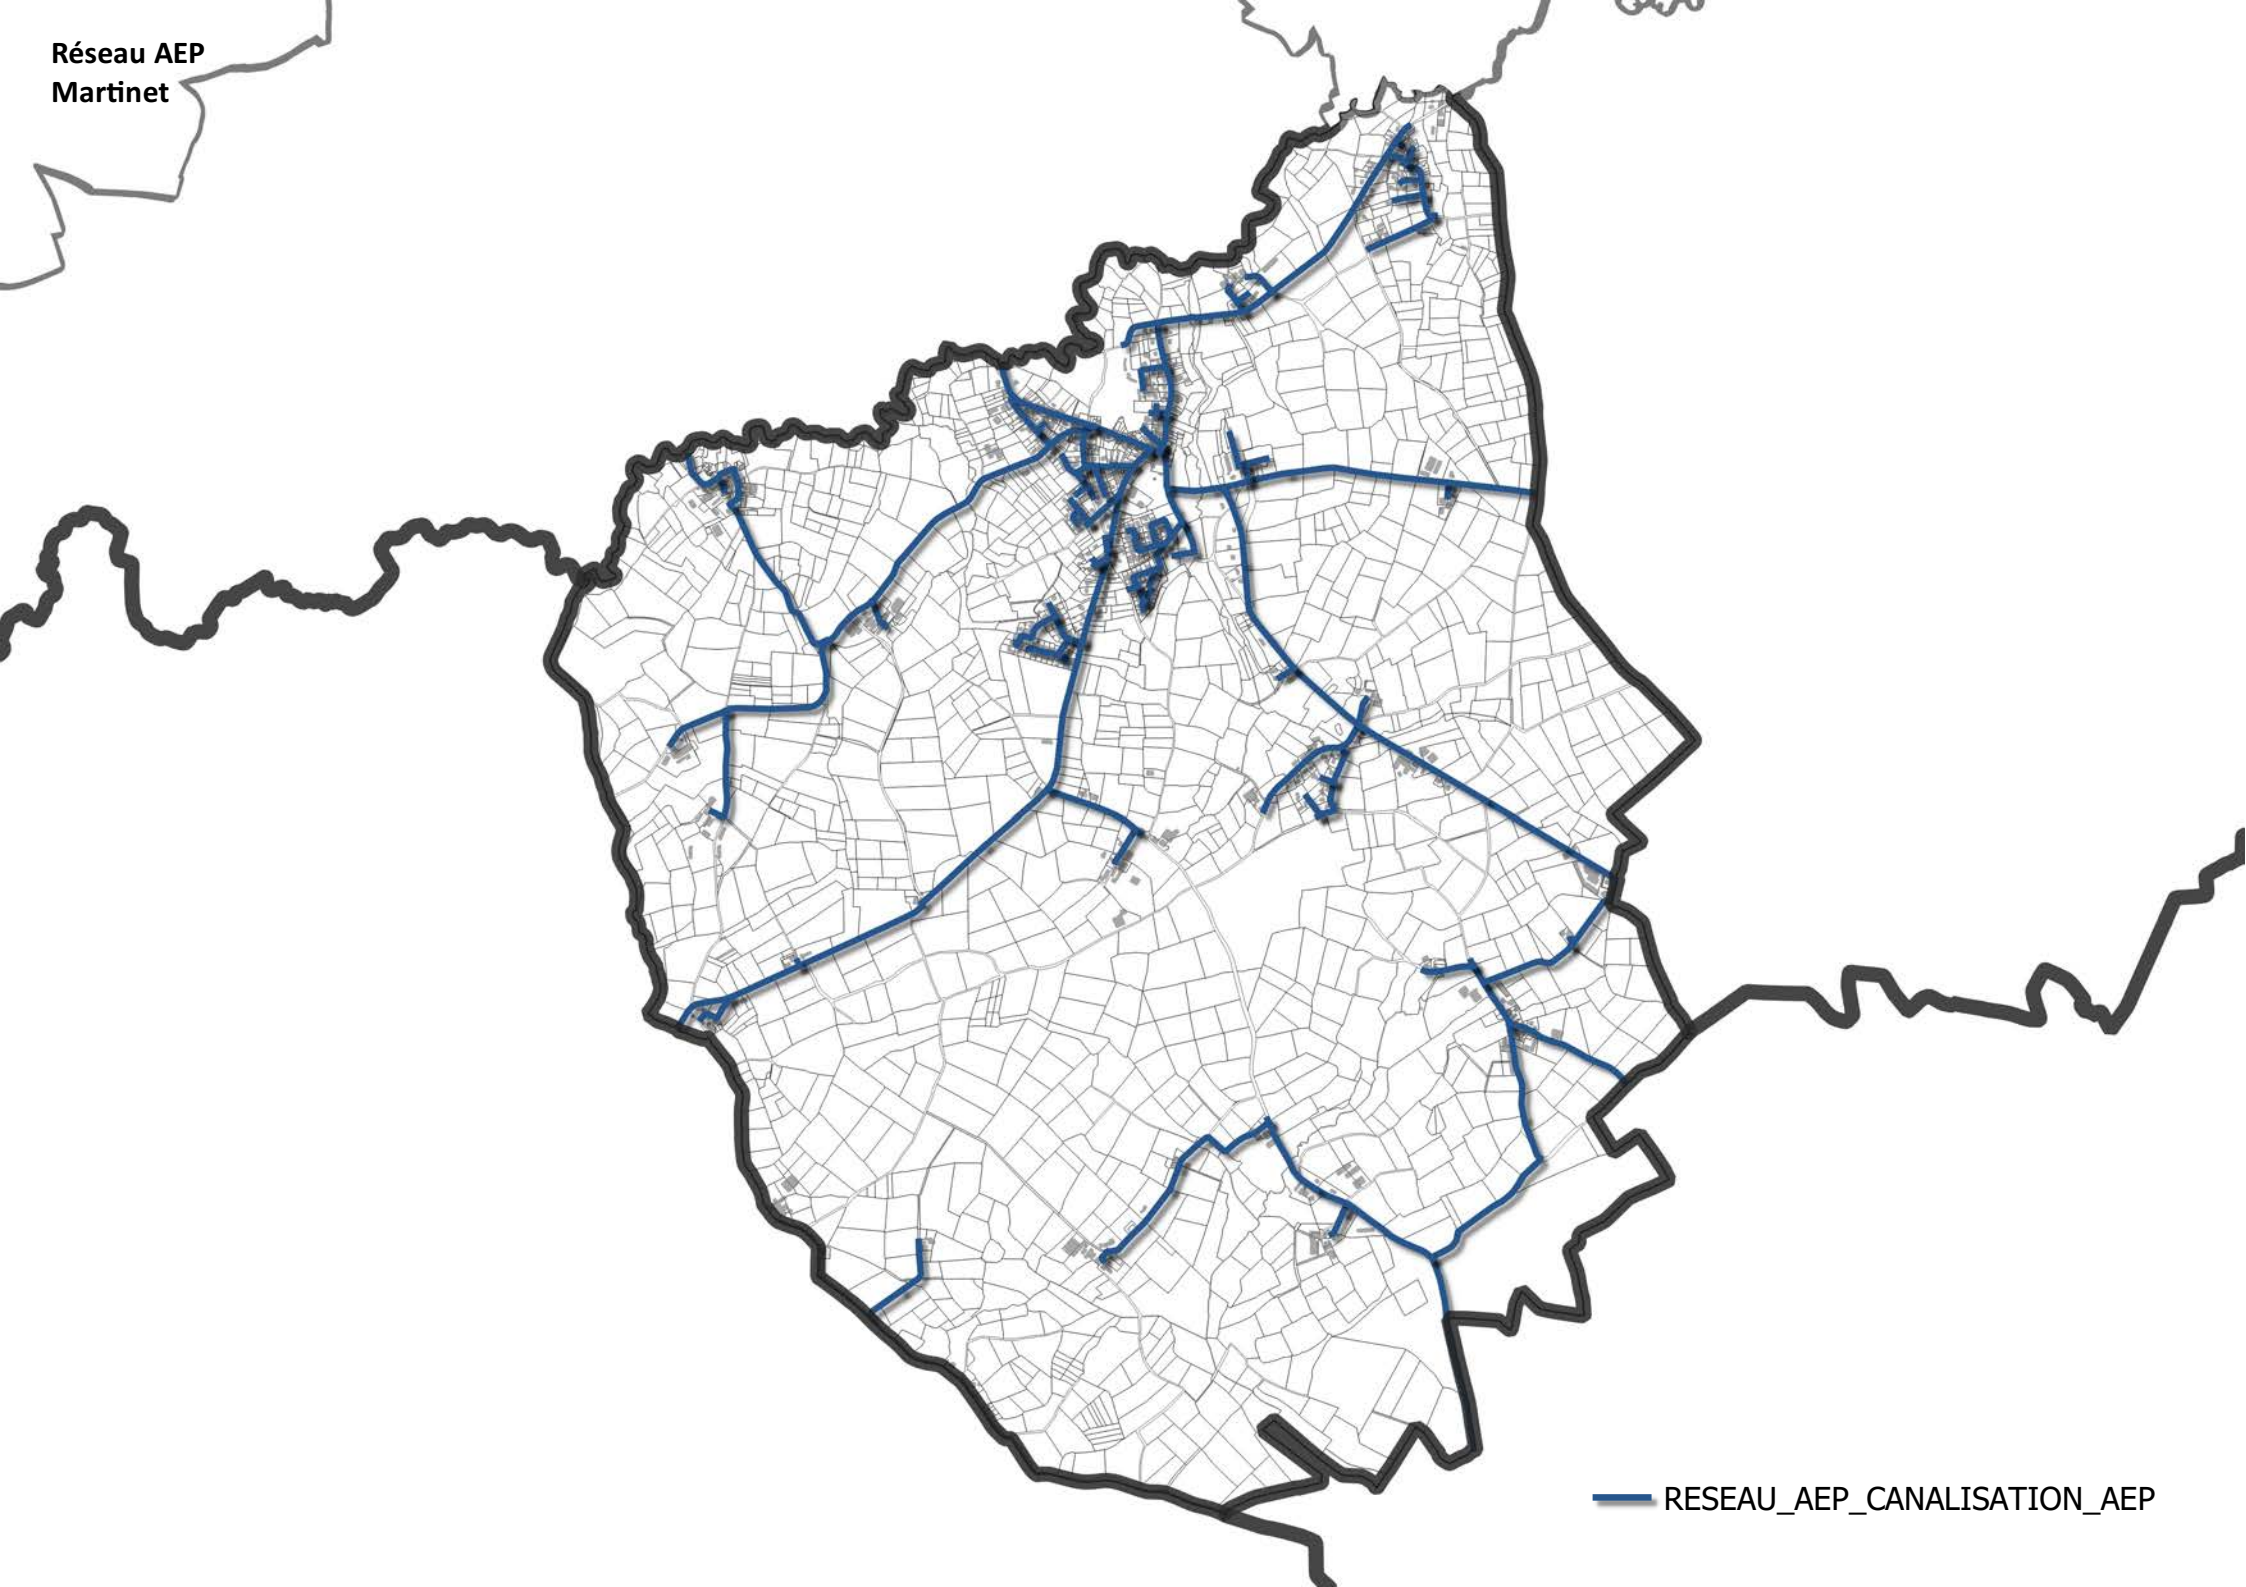

RESEAU_AEP_CANALISATION_AEP

