



Commune de CHAUCENNE

Code INSEE : 25136

PLAN LOCAL D'URBANISME

Annexe

Alimentation Eau Potable

Approbation du PLU03 janvier 2014

Mise à jour n°1.....15 janvier 2024

Commune de CHAUCENNE

DEPARTEMENT DU DOUBS

RÉVISION DU PLAN LOCAL D'URBANISME

APPROBATION



Annexe 1a – Réseau d'eau potable

23 Mai 2013

Vu pour être annexé à notre délibération, Le Maire, VOUGNON Bernard	POS approuvé le :	12 Juin 1980
	Révision prescrite le :	04 Mars 2010
Pour copie conforme, Le Maire, VOUGNON Bernard	Révision arrêtée le:	23 Mai 2013
	Révision approuvée le:	3 Janvier 2014



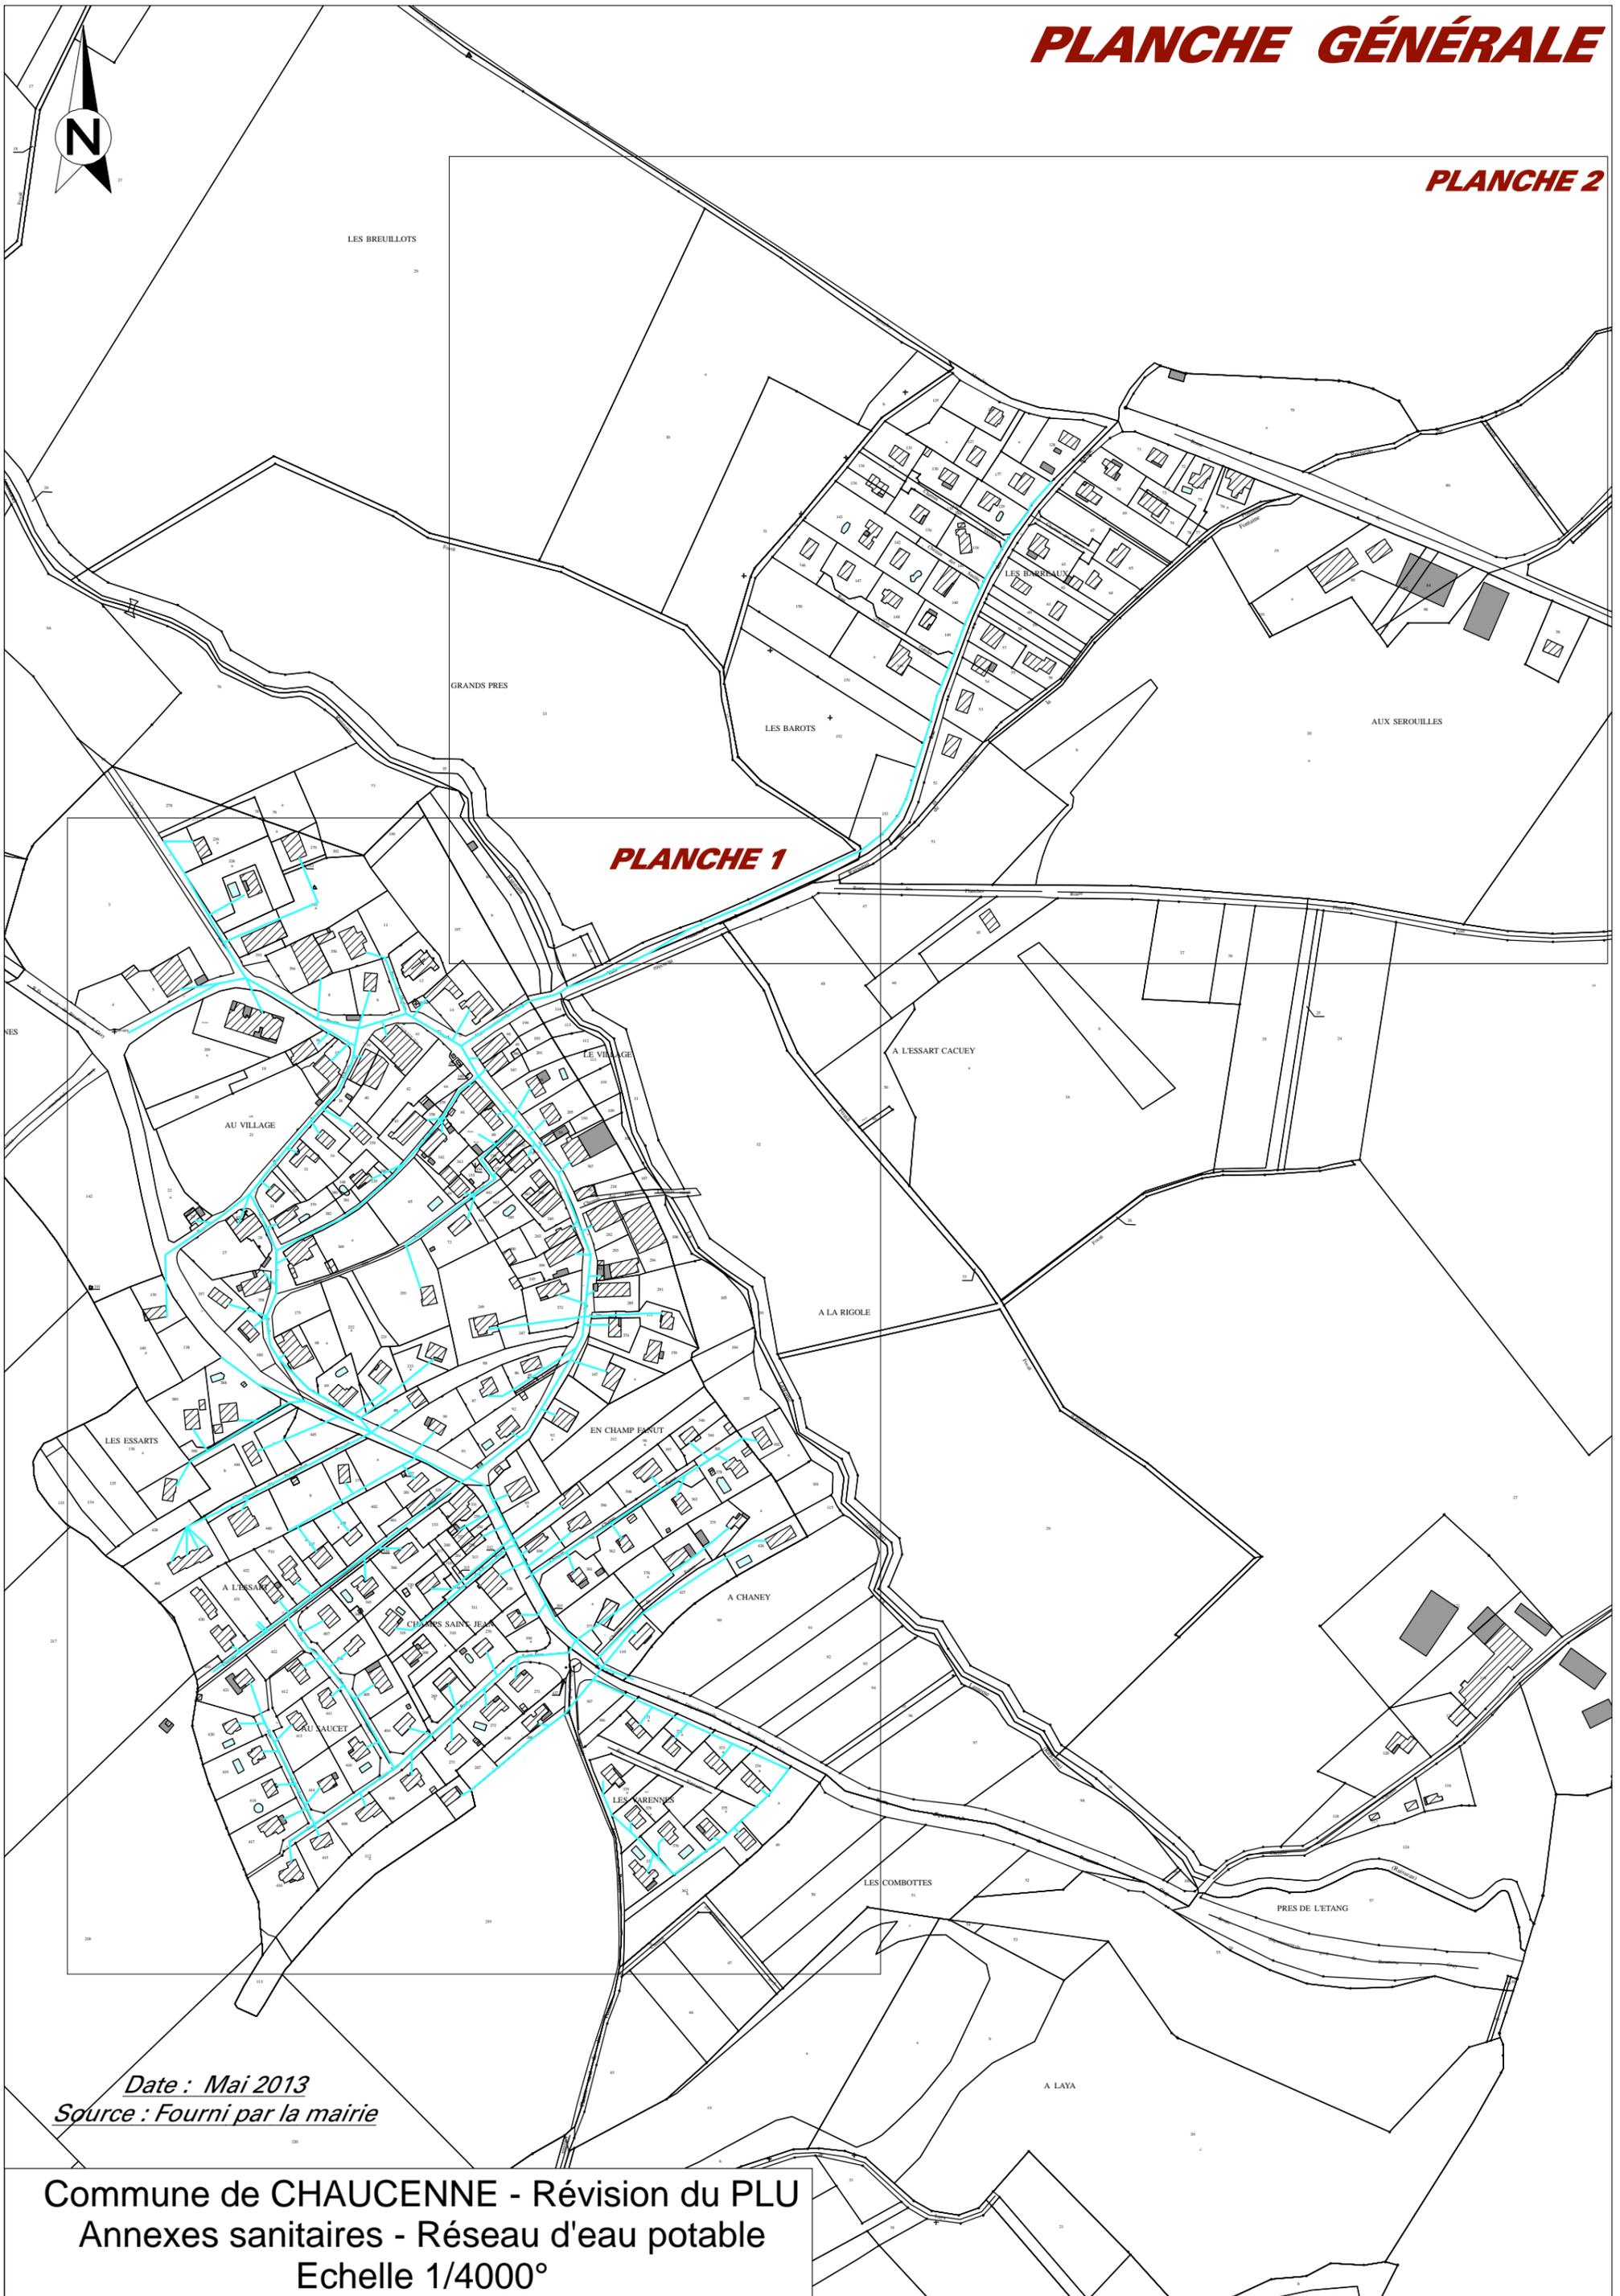



PLANCHE 1

Date : Mai 2013

Source : Fourni par la mairie

Commune de CHAUCENNE - Révision du PLU
Annexes sanitaires - Réseau d'eau potable
Echelle 1/4000°


PLANCHE 1

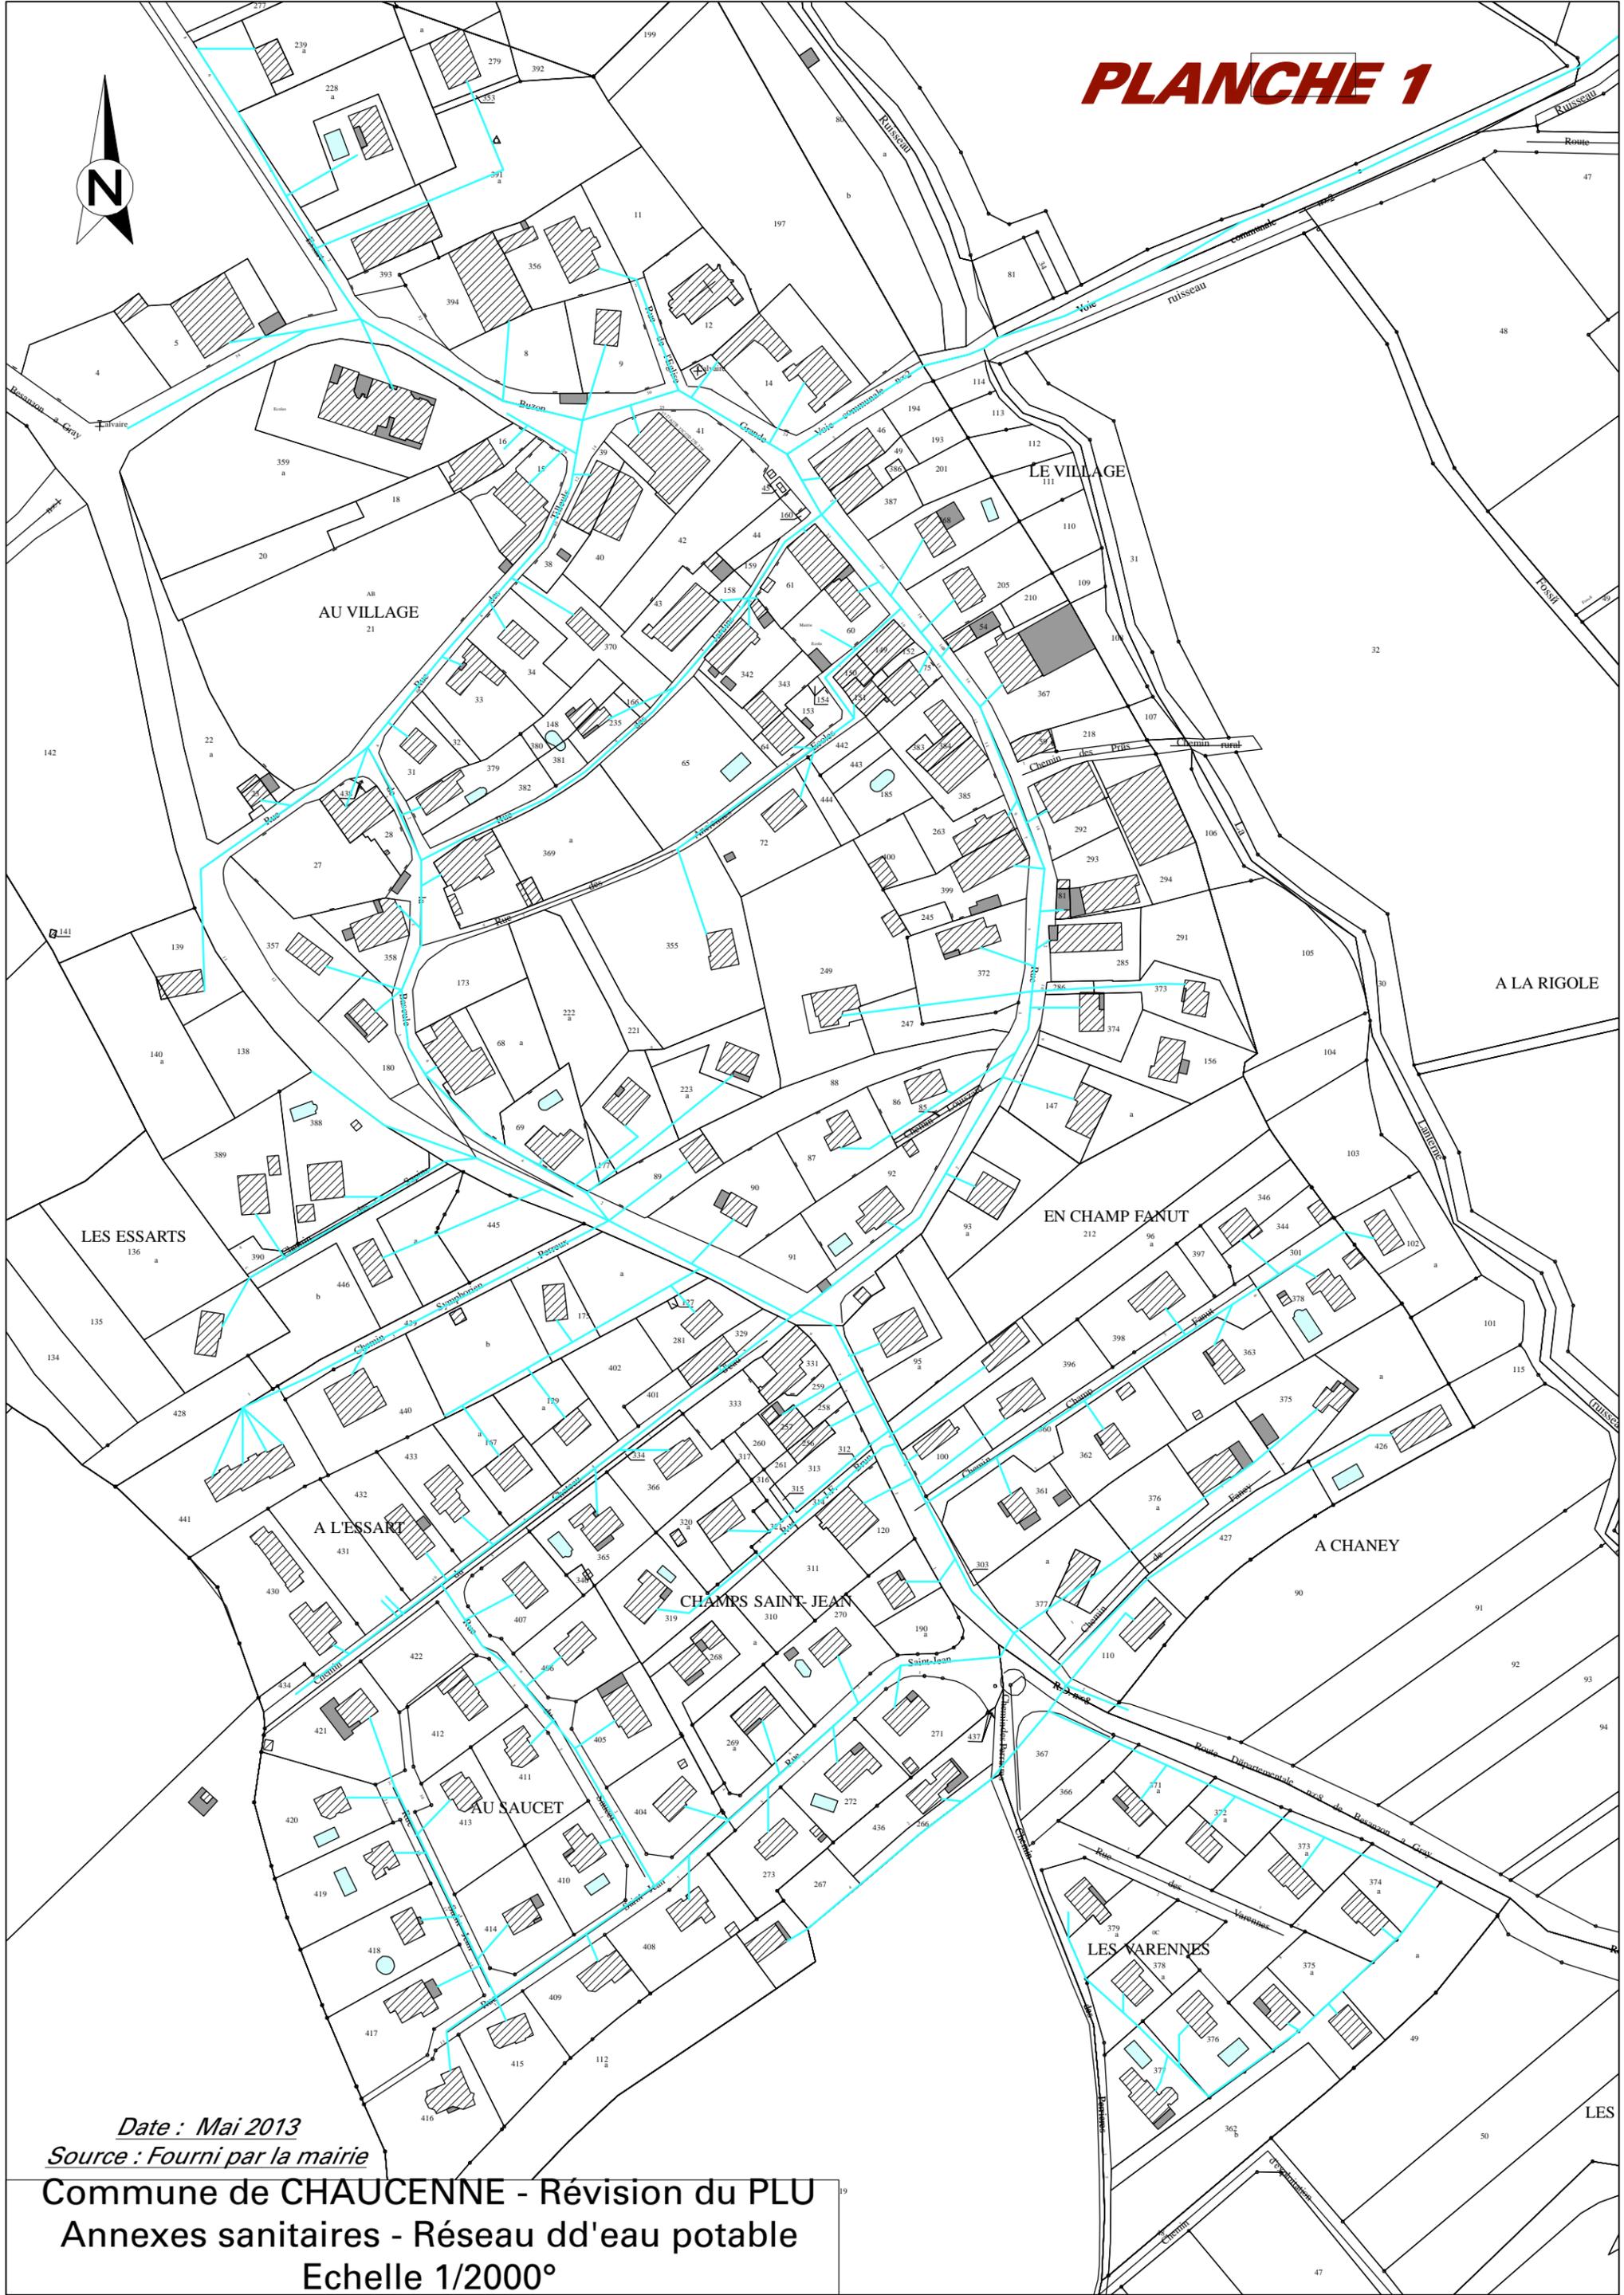

Date : Mai 2013

Source : Fourni par la mairie

Commune de CHAUCENNE - Révision du PLU
Annexes sanitaires - Réseau d'eau potable
Echelle 1/2000°

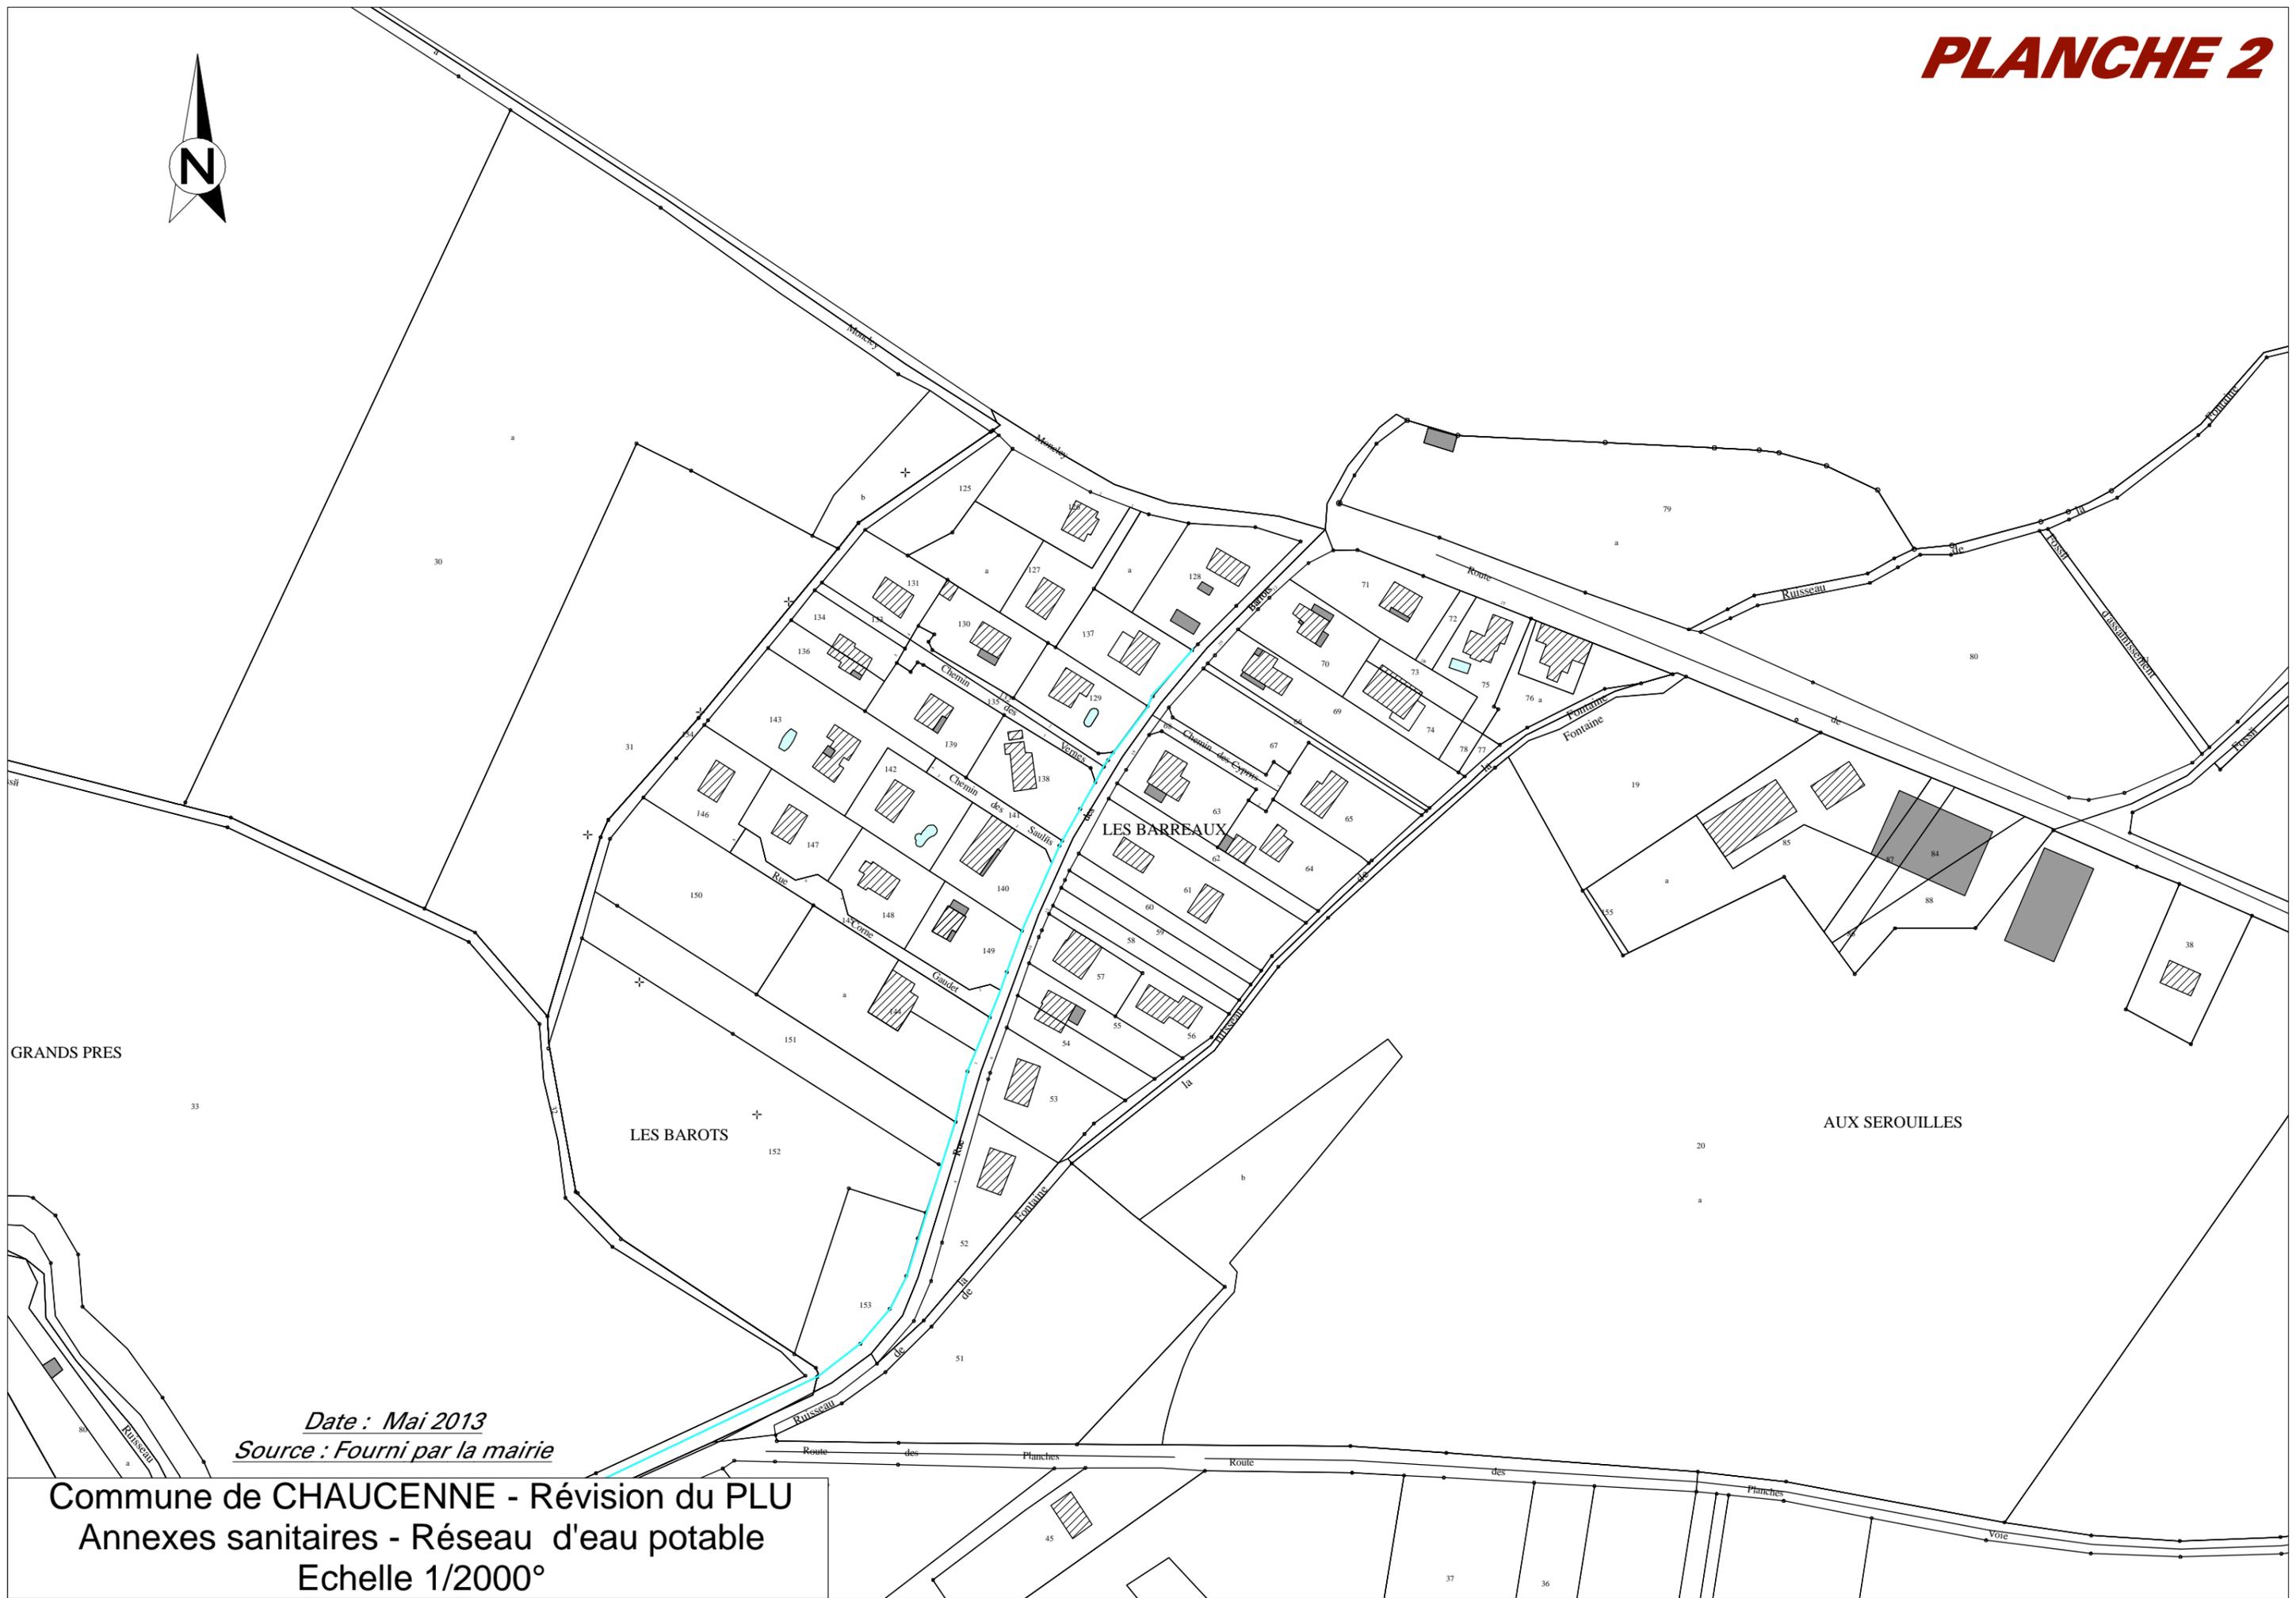

Date : Mai 2013
Source : Fourni par la mairie

Commune de CHAUCENNE - Révision du PLU
Annexes sanitaires - Réseau d'eau potable
Echelle 1/2000°