


Proposition de Zonage

| 1/3000 | Projeteur | Type | N° | Modifications |
|--|---|------|----|-----------------|
| Mars 2013 | N.VONTRON | EXE | 01 | 12 JUIN 2013 |
| | Chef de Projet Audrey HETZEL | EXE | 02 | 16 JUILLET 2014 |
| Référence : G:\BE.\LOT3.\SPANC\ \ZONE ANC\COURCELLES\ Zonage_Courcelles.dgn | Directeur du Service Patrice VAN DE LAAK Directeur Général Adjoint Benoit BERTIAUX | | | |

Visas :

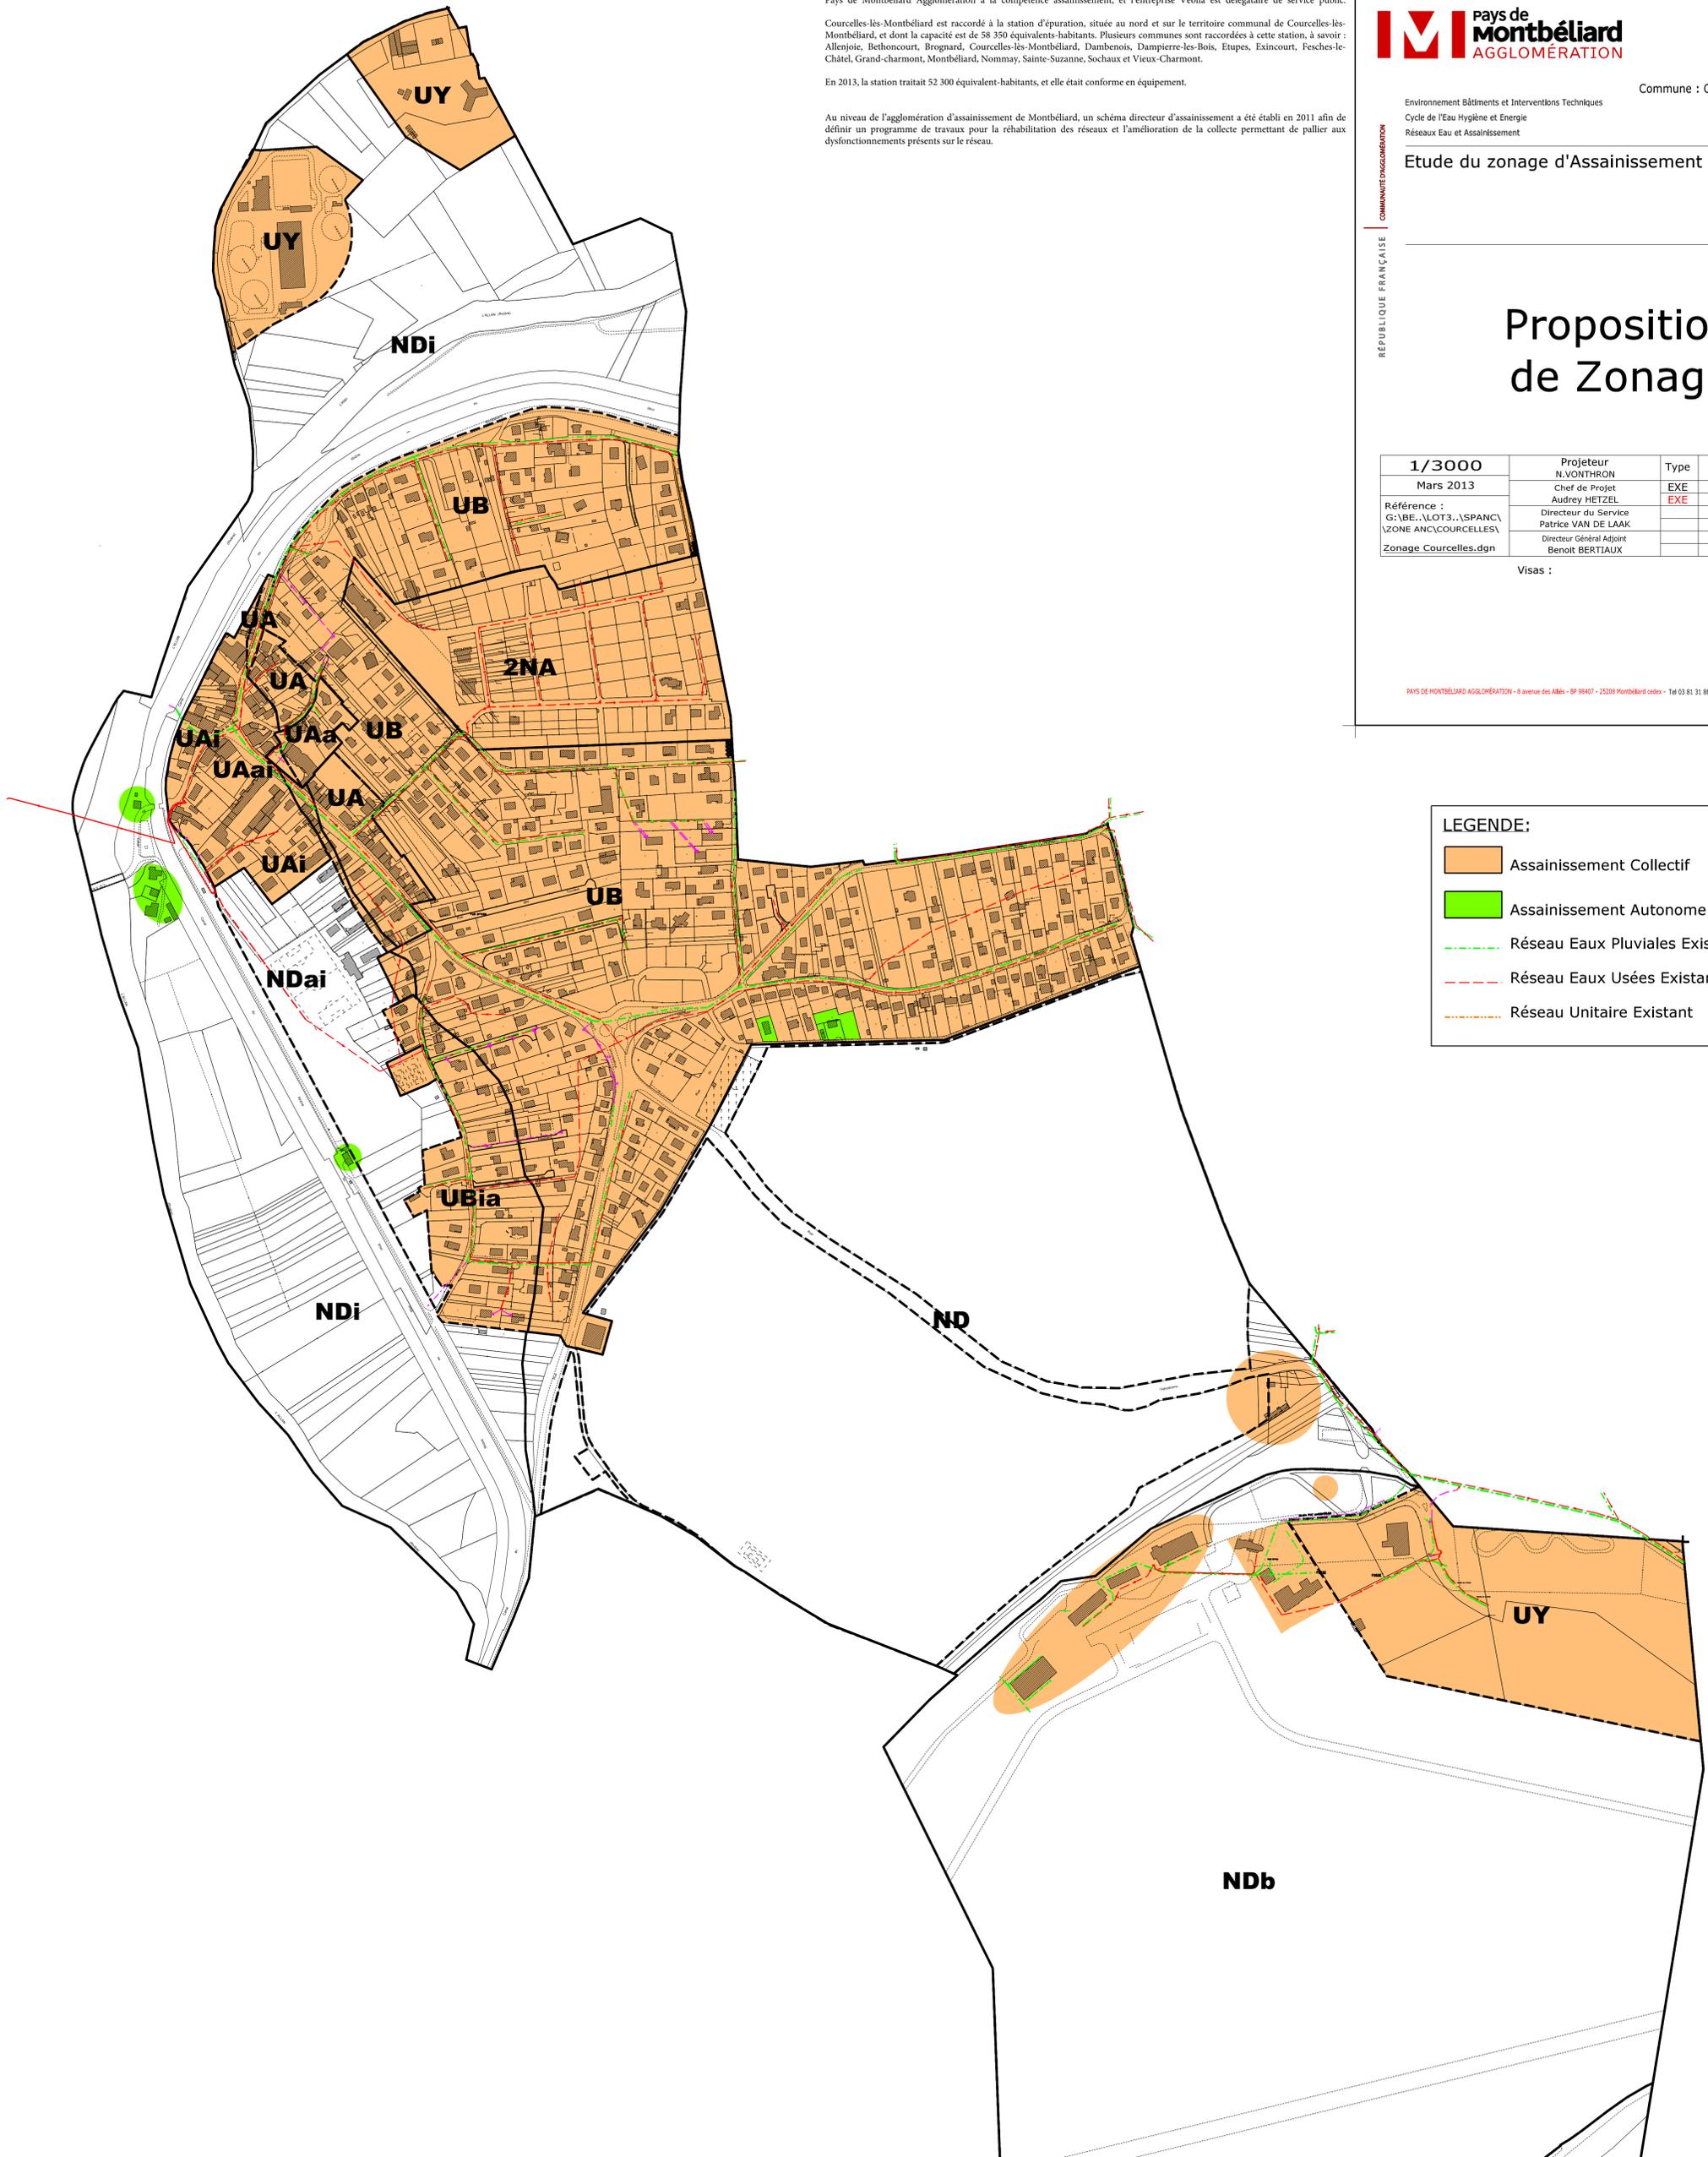

LEGENDE:

- Assainissement Collectif
- Assainissement Autonome
- Réseau Eaux Pluviales Existant
- Réseau Eaux Usées Existant
- Réseau Unitaire Existant