Commune de Devecey

Code INSEE : 25200

PLAN LOCAL D'URBANISME

Annexe
Assainissement

Approbation du PLU ..... 26 septembre 2019
Mise à jour n°1 ..... 29 septembre 2023
Mise à jour n°2 .....26 mars 2026
Modification n°1 .....05 novembre 2026

Grand Besançon Métropole
La City – 4 rue Gabriel Plançon – 25043 BESANÇON CEDEX



LEGENDE

RESEAU

- RESEAU D'EAUX USEES
- RESEAU D'EAUX PLUVIALES
- RESEAU UNITAIRE
- RESEAU EAUX USEES REFOULEMENT
- RESEAU EAUX PLUVIALES REFOULEMENT
- RESEAU UNITAIRE REFOULEMENT
- RESEAU PROJET ASSAINISSEMENT
- RESEAU PRIVE EAUX USEES
- RESEAU PRIVE EAUX PLUVIALES
- RESEAU PRIVE UNITAIRE
- RESEAU PRIVE EAUX USEES REFOULEMENT
- RESEAU PRIVE PLUVIALES REFOULEMENT
- RESEAU PRIVE UNITAIRE REFOULEMENT
- RESEAU INDUSTRIEL
- RESEAU SURPRESSE
- RESEAU TELECOM
- RESEAU ELECTRIQUE ASSAINISSEMENT
- RESEAU TECHNIQUES ALTERNATIVES
- RESEAU PRIVE TECHNIQUES ALTERNATIVES
- RESEAU EAUX USEES SOUS VIDE
- RESEAU PNEUMATIQUE
- COURS D'EAU

TRONCONS

- INTERCOMMUNAL
- SYNDICAL
- DRAINANT
- COLLECTEUR
- EMISSAIRE

EQUIP-SPE

- VANNE MANUELLE
- VANNE AUTOMATIQUE
- FOURREAU DE PROTECTION
- SIPHON
- VORTEX
- VENTURI
- VIDANGE
- VENTOUSE EU
- DEVERSOIR D'ORAGE
- RESERVOIR DE CHASSE
- CLAPET ANTI-RETOUR
- APPAREIL DE MESURE
- ANTI-BELIER

REGARD

- REGARD DE VISITE
- REGARD DOUBLE
- REGARD SIPHOIDE
- REGARD INACCESSIBLE
- REGARD NOYE
- REGARD AVEC TE DE VISITE
- REGARD AVEC GRILLE 2
- REGARD FICTIF
- REGARD INCONNU
- POINT DE REJET
- TETE D'AQUEDUC
- OUVRAGE COMBINE
- TRAVERSEE CHAUSSEE

OUVRAGE

- STATION DE RELEVAGE
- DESSABLEUR
- BASSIN D'ORAGE
- STATION D'EPURATION
- PUITS PERDU
- DESHUILEUR
- FOSSE SEPTIQUE
- AEROEJECTEUR
- A.N.C

BOUCHE

- AVALOIR
- AVALOIR DOUBLE
- AVALOIR GRILLE
- AVALOIR GRILLE DOUBLE
- AVALOIR VEGETALISE
- AVALOIR AVEC DECANTATION
- GRILLE AVEC DECANTATION
- AVALOIR GRILLE AVEC DECANTATION
- GRILLE
- GRILLE DOUBLE
- GRILLE SUR COLLECTEUR
- TRAVERSEE GRILLE

BRANCHEMENT

- BOITE DE BRANCHEMENT
- BRANCHEMENT BOROM
- REGARD DE CONTROLE
- BRANCHEMENT TABOURET SUPPORE
- BRANCHEMENT TABOURET
- PIQUAGE

VEOLIA

CENTRE ALFC

103, Rue aux Arènes - BP 60045
57003 METZ CEDEX 01
TEL. : 03.87.18.34.00
FAX : 03.87.18.34.10

SERVICE DOUBS ET RESEAUX PMA

La Charmotte
Route d'Audincourt
25420 VOUJEAUCOURT
TEL: 03.81.37.77.99
FAX: 03.81.35.81.40


DEPARTEMENT DU DOUBS

S.I.A de AUXON CHATILLON LE DUC

Commune de

DEVECEY

TABLEAU D'ASSEMBLAGE

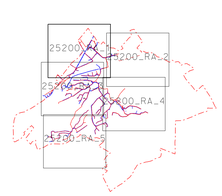

PLAN DU RESEAU D'ASSAINISSEMENT

CONTRAT N° : BZ681	*PLAN N° : 25200_RA_1*	*ECHELLE : 1/1000*
Des. par: J.M	*Des. le: 25/07/2012*	*Mis à Jour le: 23/02/2017*
Vérifié par: M.PANNARD	*Vérifié le: 13/03/2017*	*Visa : PANNARD*

LES MIELS

STEP Devecey

Chemin de Fer de Besançon à Vesoul

n° 11

d'exploitation

Chemin

Sodetal

LES CHARMES

Charmes

Fosse

LA MOUILLE

CANTON DU PRETRE

VIEUX MOULIN

Chemin du Moulin

Route départementale n° 4 de Recologne à Montbozon

Route départementale de Recologne à Montbozon

Chemin

LEGENDE

RESEAU

- RESEAU D'EAUX USEES
- RESEAU D'EAUX PLUVIALES
- RESEAU UNITAIRE
- RESEAU EAUX USEES REFOULEMENT
- RESEAU EAUX PLUVIALES REFOULEMENT
- RESEAU UNITAIRE REFOULEMENT
- RESEAU PROJET ASSAINISSEMENT
- RESEAU PRIVE EAUX USEES
- RESEAU PRIVE EAUX PLUVIALES
- RESEAU PRIVE UNITAIRE
- RESEAU PRIVE EAUX USEES REFOULEMENT
- RESEAU PRIVE PLUVIALES REFOULEMENT
- RESEAU PRIVE UNITAIRE REFOULEMENT
- RESEAU INDUSTRIEL
- RESEAU SURPRESSE
- RESEAU TELECOM
- RESEAU ELECTRIQUE ASSAINISSEMENT
- RESEAU TECHNIQUES ALTERNATIVES
- RESEAU PRIVE TECHNIQUES ALTERNATIVES
- RESEAU EAUX USEES SOUS VIDE
- RESEAU PNEUMATIQUE
- COURS D'EAU

TRONCONS

- INTERCOMMUNAL
- SYNDICAL
- DRAINANT
- COLLECTEUR
- EMISSAIRE

EQUIP-SPE

- VANNE MANUELLE
- VANNE AUTOMATIQUE
- FOURREAU DE PROTECTION
- SIPHON
- VORTEX
- VENTURI
- VIDANGE
- VENTOUSE EU
- DEVERSOIR D'ORAGE
- RESERVOIR DE CHASSE
- CLAPET ANTI-RETOUR
- APPAREIL DE MESURE
- ANTI-BELIER

REGARD

- REGARD DE VISITE
- REGARD DOUBLE
- REGARD SIPHONIDE
- REGARD INACCESSIBLE
- REGARD BORGNE
- REGARD AVEC TS DE VISITE
- REGARD AVEC GRILLE 2
- REGARD FICTIF
- REGARD INCONNU
- POINT DE REJET
- TETE D'AQUEDUC
- OUVRAGE COMBINE
- TRAVERSEE CHAUSSEE

OUVRAGE

- STATION DE RELEVAGE
- DESSABLEUR
- BASSIN D'ORAGE
- STATION D'EPURATION
- PUITS PERDU
- DESHUILEUR
- FOSSE SEPTIQUE
- AERATEUR/TEUR
- A.N.C

BOUCHE

- AVALOIR
- AVALOIR DOUBLE
- AVALOIR GRILLE
- AVALOIR GRILLE DOUBLE
- AVALOIR VISITABLE
- AVLOIR AVEC DECANTATION
- GRILLE AVEC DECANTATION
- AVALOIR GRILLE AVEC DECANTATION
- GRILLE
- GRILLE DOUBLE
- GRILLE SUR COLLECTEUR
- TRAVERSEE GRILLE

BRANCHEMENT

- BOITE DE BRANCHEMENT
- BRANCHEMENT BORGNE
- REGARD DE CONTROLE
- BRANCHEMENT TABOURET SUPPOSE
- BRANCHEMENT TABOURET
- PIQUAGE

VEOLIA

CENTRE ALFC

103, Rue aux Arènes - BP 60045
57003 METZ CEDEX 01

TEL. : 03.87.18.34.00
FAX : 03.87.18.34.10

SERVICE DOUBS ET RESEAUX PMA

La Charmotte
Route d'Audincourt
25412 VOUJEAUCOURT

TEL: 03.81.37.77.99
FAX: 03.81.33.81.40


DEPARTEMENT DU DOUBS

S.I.A de AUXON CHATILLON LE DUC

Commune de

DEVECEY

TABLEAU D'ASSEMBLAGE

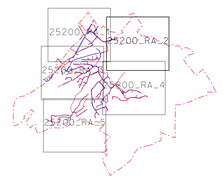

PLAN DU RESEAU D'ASSAINISSEMENT

CONTRAT N° : BZ681	*PLAN N° : 25200_RA_2*	*ECHELLE : 1/1000*
Des. par: J.M	*Des. le: 25/07/2012*	*Mis à Jour le: 10/03/2017*
Vérifié par: M.PANNARD	*Vérifié le: 13/03/2017*	*Visa : PANNARD*

LES GROS SAGL

QUARTIER DE LA GARE

LE CHANOIS

LE BREUIL

LA ROSERAIE

LES PETITES PARTS

LES VERNES

LES CHAMPS ROUGES

DEVANT LE CHANOIS

LE ROUSSEY

Route de Besançon à Vesoul

BESANCON A VESOUL (CHEMIN DE)

Chemin d'exploitation n° 10

Ruisseau

LEGENDE

RESEAU

- RESEAU D'EAUX USEES
- RESEAU D'EAUX PLUVIALES
- RESEAU UNITAIRE
- RESEAU EAUX USEES REFOULEMENT
- RESEAU EAUX PLUVIALES REFOULEMENT
- RESEAU UNITAIRE REFOULEMENT
- RESEAU PROJET ASSAINISSEMENT
- RESEAU PRIVE EAUX USEES
- RESEAU PRIVE EAUX PLUVIALES
- RESEAU PRIVE UNITAIRE
- RESEAU PRIVE EAUX USEES REFOULEMENT
- RESEAU PRIVE PLUVIALES REFOULEMENT
- RESEAU PRIVE UNITAIRE REFOULEMENT
- RESEAU INDUSTRIEL
- RESEAU SURPRESSE
- RESEAU TELECOM
- RESEAU ELECTRIQUE ASSAINISSEMENT
- RESEAU TECHNIQUES ALTERNATIVES
- RESEAU PRIVE TECHNIQUES ALTERNATIVES
- RESEAU EAUX USEES SOUS VIDE
- RESEAU PNEUMATIQUE
- COURS D'EAU

TRONCONS

- INTERCOMMUNAL
- SYNDICAL
- DRAINANT
- COLLECTEUR
- EMISSAIRE

EQUIP-SPE

- VANNE MANUELLE
- VANNE AUTOMATIQUE
- FOURREAU DE PROTECTION
- SIPHON
- VORTEX
- VENTURI
- VIDANGE
- VENTOUSE EU
- DEVERSOIR D'ORAGE
- RESERVOIR DE CHASSE
- CLAPET ANTI-RETOUR
- APPAREIL DE MESURE
- ANTI-BELIER

REGARD

- REGARD DE VISITE
- REGARD DOUBLE
- REGARD SIPHOIDE
- REGARD INACCESSIBLE
- REGARD BORGNE
- REGARD AVEC TE DE VISITE
- REGARD AVEC GRILLE 2
- REGARD PICTEF
- REGARD INCONNU
- POINT DE REJET
- TETE D'AQUEDUC
- OUVRAGE COMBINE
- TRAVERSEE CHAUSSEE

OUVRAGE

- STATION DE RELEVAGE
- DESSABLEUR
- BASSIN D'ORAGE
- STATION D'EPURATION
- PUITS PERDU
- DEBOURBEUR
- FOSSE SEPTIQUE
- AEROEJECTEUR
- A.N.C

BOUCHE

- AVALOIR
- AVALOIR DOUBLE
- AVALOIR GRILLE
- AVALOIR GRILLE DOUBLE
- AVALOIR VISITABLE
- AVALOIR AVEC DECANTATION
- GRILLE AVEC DECANTATION
- AVALOIR GRILLE AVEC DECANTATION
- GRILLE
- GRILLE DOUBLE
- GRILLE SUR COLLECTEUR
- TRAVERSEE GRILLE

BRANCHEMENT

- BOITE DE BRANCHEMENT
- BRANCHEMENT BORGNE
- REGARD DE CONTROLE
- BRANCHEMENT TABOURET SUPPOSE
- BRANCHEMENT TABOURET
- PIQUAGE

VEOLIA

CENTRE ALFC

103, Rue aux Arènes - BP 60043
57003 METZ CEDEX 03
TEL. : 03.87.18.34.00
FAX : 03.87.18.34.10

SERVICE DOUBS ET RESEAUX PMA

La Charmotte
Route d'Audincourt
25410 VIEILLEVIGNE
TEL: 03.81.37.77.89
FAX: 03.81.33.81.40


DEPARTEMENT DU DOUBS

S.I.A de AUXON CHATILLON LE DUC

Commune de

DEVECEY

TABLEAU D'ASSEMBLAGE

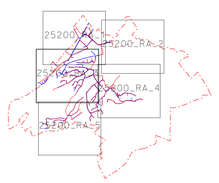

PLAN DU RESEAU D'ASSAINISSEMENT

CONTRAT N° : BZ681	*PLAN N° : 25200_RA_3*	*ECHELLE : 1/1000*
Des. par: J.M	*Des. le: 25/07/2012*	*Mis à Jour le: 23/02/2017*
Vérifié par: M.PANNARD	*Vérifié le: 13/03/2017*	*Visa : PANNARD*

LES BASSOTS

AU VILLAGE

LES CRIANTES

RENTEGNAN

RIERE LE VILLAGE

TRAIGNE

Ruisseau des Cochets

Fossé

Ruisseau

Sausots

Fossé

Route départementale n° 4 de Recologne à Montbozon

Route départementale n° 14 de Recologne à Montbozon

Chemin du Moulin

Chemin rural dit des Coupes

Chemin d'exploitation n° 5

Chemin d'exploitation n° 6

Rue du Village

Rue du Château

Rue de la Fontaine

Rue de la Source

Rue de la Charrière

Rue de la Maisonnerate

Rue du Domaine

Rue du Monument

Rue de la Mairie

Rue des Vignes

Rue des Criantes

Chemin du Château

Chemin des Criantes

Chemin des Coupes

PVC 200

BT 200

LEGENDE

RESEAU

- RESEAU D'EAUX USEES
- RESEAU D'EAUX PLUVIALES
- RESEAU UNITAIRE
- RESEAU EAUX USEES REFOULEMENT
- RESEAU EAUX PLUVIALES REFOULEMENT
- RESEAU UNITAIRE REFOULEMENT
- RESEAU PROJET ASSAINISSEMENT
- RESEAU PRIVE EAUX USEES
- RESEAU PRIVE EAUX PLUVIALES
- RESEAU PRIVE UNITAIRE
- RESEAU PRIVE EAUX USEES REFOULEMENT
- RESEAU PRIVE PLUVIALES REFOULEMENT
- RESEAU PRIVE UNITAIRE REFOULEMENT
- RESEAU INDUSTRIEL
- RESEAU SURPRESSE
- RESEAU TELECOM
- RESEAU ELECTRIQUE ASSAINISSEMENT
- RESEAU TECHNIQUES ALTERNATIVES
- RESEAU PRIVE TECHNIQUES ALTERNATIVES
- RESEAU EAUX USEES SOUS VIDE
- RESEAU PNEUMATIQUE
- COURS D'EAU

TRONCONS

- INTERCOMMUNAL
- SYNDICAL
- DRAINANT
- COLLECTEUR
- EMISSAIRE

EQUIP-SPE

- VANNE MANUELLE
- VANNE AUTOMATIQUE
- FOURREAU DE PROTECTION
- SIPHON
- VORTEX
- VENTURI
- VIDANGE
- VENTOUSE EU
- DEVERSOIR D'ORAGE
- RESERVOIR DE CHASSE
- CLAPET ANTI-RETOUR
- APPAREIL DE MESURE
- ANTI-BELIER

REGARD

- REGARD DE VISITE
- REGARD DOUBLE
- REGARD SIPHONIDE
- REGARD INACCESSIBLE
- REGARD BORGNE
- REGARD AVEC TS DE VISITE
- REGARD AVEC GRILLE 2
- REGARD FICTIF
- REGARD INCONNU
- POINT DE REJET
- TETE D'AQUEDUC
- OUVRAGE COMMUN
- TRAVERSEE CHAUSSEE

OUVRAGE

- STATION DE RELEVAGE
- DESSABLEUR
- BASSIN D'ORAGE
- STATION D'EPURATION
- PUITS PERDU
- DESHUILEUR
- FOSSE SEPTIQUE
- AEROEJECTEUR
- A.N.C

BOUCHE

- AVALOIR
- AVALOIR DOUBLE
- AVALOIR GRILLE
- AVALOIR GRILLE DOUBLE
- AVALOIR VERTICALE
- AVLOIR AVEC DECANTATION
- GRILLE AVEC DECANTATION
- AVALOIR GRILLE AVEC DECANTATION
- GRILLE
- GRILLE DOUBLE
- GRILLE SUR COLLECTEUR
- TRAVERSEE GRILLE

BRANCHEMENT

- BOITE DE BRANCHEMENT
- BRANCHEMENT BORGNE
- REGARD DE CONTROLE
- BRANCHEMENT TABOUSET SUPPORT
- BRANCHEMENT TABOUSET
- PIQUAGE

VEOLIA

CENTRE ALFC

103, Rue aux Arènes - BP 60045
57003 METZ CEDEX 01

TEL. : 03.87.18.34.00
FAX: 03.87.18.34.10

SERVICE DOUBS ET RESEAUX PMA

La Charmotte
Route d'Audincourt
25412 PEUGEOT-COURT

TEL: 03.81.37.77.89
FAX: 03.81.31.81.46


DEPARTEMENT DU DOUBS

S.I.A de AUXON CHATILLON LE DUC

Commune de

DEVECEY

TABLEAU D'ASSEMBLAGE

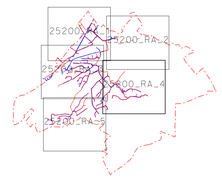

PLAN DU RESEAU D'ASSAINISSEMENT

CONTRAT N° : BZ681	*PLAN N° : 25200_RA_4*	*ECHELLE : 1/1000*
Des. par: J.M	*Des. le: 25/07/2012*	*Mis à Jour le: 01/03/2016*
Vérifié par: M.PANNARD	*Vérifié le: 13/03/2017*	*Visa : PANNARD*



LEGENDE

RESEAU

- RESEAU D'EAUX USEES
- RESEAU D'EAUX PLUVIALES
- RESEAU UNITAIRE
- RESEAU EAUX USEES REFOULEMENT
- RESEAU EAUX PLUVIALES REFOULEMENT
- RESEAU UNITAIRE REFOULEMENT
- RESEAU PROJET ASSAINISSEMENT
- RESEAU PRIVE EAUX USEES
- RESEAU PRIVE EAUX PLUVIALES
- RESEAU PRIVE UNITAIRE
- RESEAU PRIVE EAUX USEES REFOULEMENT
- RESEAU PRIVE PLUVIALES REFOULEMENT
- RESEAU PRIVE UNITAIRE REFOULEMENT
- RESEAU INDUSTRIEL
- RESEAU SURPRESSE
- RESEAU TELECOM
- RESEAU ELECTRIQUE ASSAINISSEMENT
- RESEAU TECHNIQUES ALTERNATIVES
- RESEAU PRIVE TECHNIQUES ALTERNATIVES
- RESEAU EAUX USEES SOUS VIDE
- RESEAU PNEUMATIQUE
- COURS D'EAU

EQUIP-SPE

- VANNE MANUELLE
- VANNE AUTOMATIQUE
- FOURREAU DE PROTECTION
- SIPHON
- VORTEX
- VENTURI
- VIDANGE
- VENTOUSE EU
- DEVERSOIR D'ORAGE
- RESERVOIR DE CHASSE
- CLAPET ANTI-RETOUR
- APPAREIL DE MESURE
- ANTI-BELIER

TRONCONS

- INTERCOMMUNAL
- SYNDICAL
- DRAINANT
- COLLECTEUR
- EMISSAIRE

REGARD

- REGARD DE VISITE
- REGARD DOUBLE
- REGARD SIPHOIDE
- REGARD INACCESSIBLE
- REGARD BORGNE
- REGARD AVEC Té DE VISITE
- REGARD AVEC GRILLE 2
- REGARD FICTIF
- REGARD INCONNU
- POINT DE REJET
- TETE D'AQUEDUC
- OUVRAGE COMBINE
- TRAVERSEE CHAUSSEE

OUVRAGE

- STATION DE RELEVAGE
- DESSABLEUR
- BASSIN D'ORAGE
- STATION D'EPURATION
- PUITS PERDU
- DESHUILEUR
- FOSSE SEPTIQUE
- AEROEJECTEUR
- A.N.C

BOUCHE

- AVALOIR
- AVALOIR DOUBLE
- AVALOIR GRILLE
- AVALOIR GRILLE DOUBLE
- AVALOIR VISITABLE
- AVLOIR AVEC DECANTATION
- GRILLE AVEC DECANTATION
- AVALOIR GRILLE AVEC DECANTATION
- GRILLE
- GRILLE DOUBLE
- GRILLE SUR COLLECTEUR
- TRAVERSEE GRILLE

BRANCHEMENT

- BOITE DE BRANCHEMENT
- BRANCHEMENT BORGNE
- REGARD DE CONTROLE
- BRANCHEMENT TABOURET SUPPOSE
- BRANCHEMENT TABOURET
- PIQUAGE

VEOLIA

CENTRE ALFC

103, Rue aux Arènes - BP 60045
57003 METZ CEDEX 01
TEL : 03.87.18.34.00
FAX : 03.87.18.34.10

SERVICE DOUBS ET RESEAUX PMA

La Charmotte
Route d'Audincourt
25452 VOUJEAUCOURT
TEL: 03.81.37.77.99
FAX: 03.81.35.81.40


DEPARTEMENT DU DOUBS

S.I.A de AUXON CHATILLON LE DUC

Commune de

DEVECEY

TABLEAU D'ASSEMBLAGE

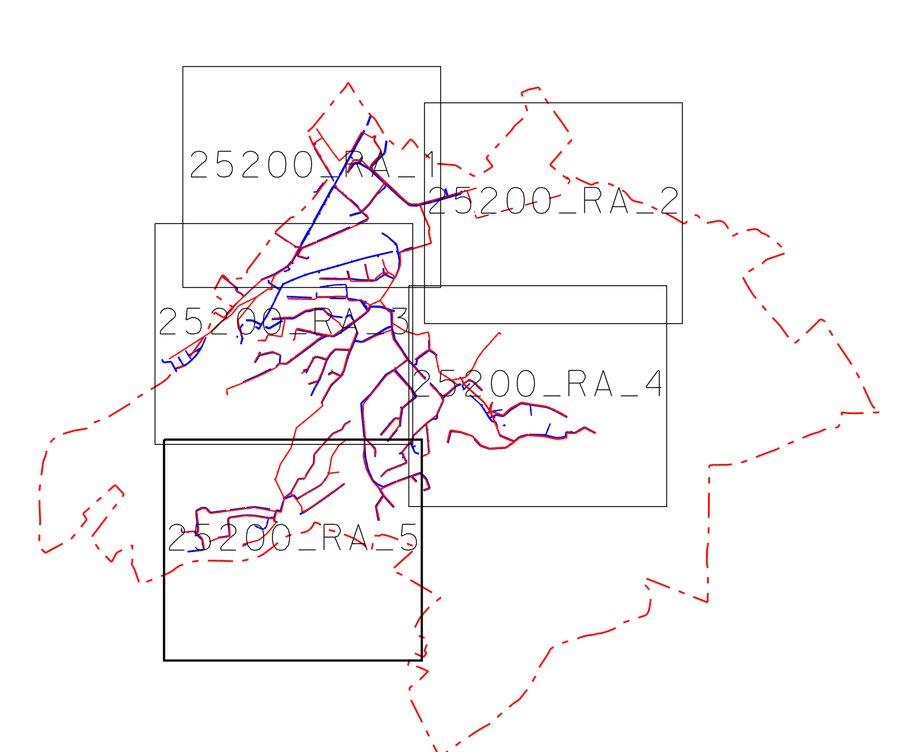

PLAN DU RESEAU D'ASSAINISSEMENT

CONTRAT N° : BZ681	*PLAN N° : 25200_RA_5*	*ECHELLE : 1/1000*
Des. par: J.M	*Des. le: 25/07/2012*	*Mis à Jour le: 23/02/2017*
Vérifié par: M.PANNARD	*Vérifié le: 13/03/2017*	*Visa : PANNARD*