


COMMUNE DE LOUGRES

PLAN LOCAL D'URBANISME

RESEAU TELEPHONIQUE
DISTRIBUTION

SOUS-PRÉFECTURE
- 9 MARS 2011
MONTBÉLIARD

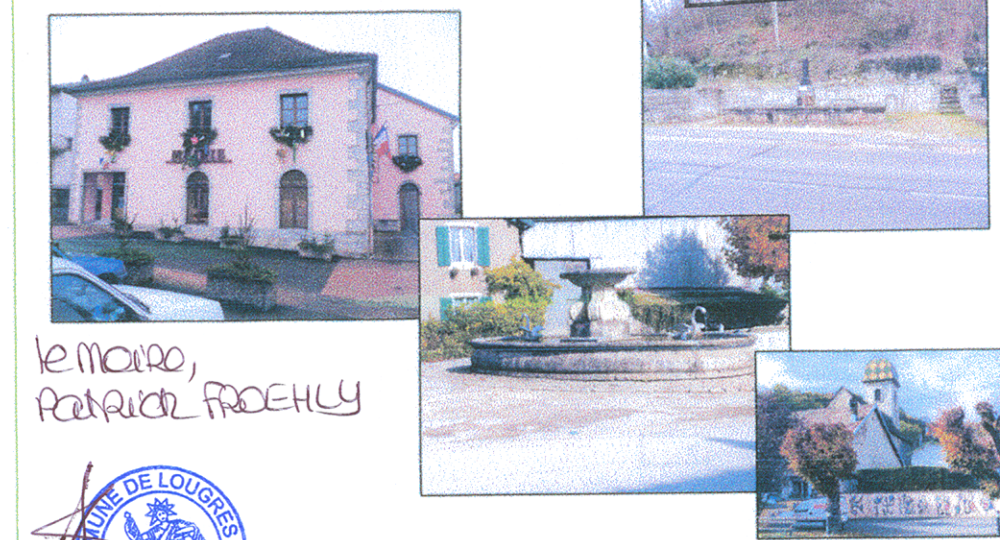

le maire,
PATRICK PROCHLY



GEOMETRES EXPERTS
Des Hommes Des Espaces Des Experts

Ordre des Géomètres Experts
S.A.R.L. Gérard PEWZNER - Bernard PERGAUD
Géomètres Experts Fonciers DPLG Associés
5 Rue des Huisselets
25200 MONTBÉLIARD
Tel : 03-81-91-20-45
Fax: 03-81-97-18-41
sarl.pewzner.pergaud@wanadoo.fr

ECHELLE 1/2000

le 5 janvier 2009
Dossier 3024
Fichier 3024-reseaux.dwg

