

Département de la DROME

Commune de CHAVANNES

***PLAN LOCAL
D'URBANISME***

Annexe graphique

Département de la DROME

Commune de CHAVANNES

***PLAN LOCAL
D'URBANISME***

Annexe graphique

Département de la DROME

Commune de CHAVANNES

***PLAN LOCAL
D'URBANISME***

Annexe graphique

--	--

--	--

ECHELLE

1/2500


ECHELLE

1/2500

ECHELLE	Prescription du PLU
1/2500	13/10/2010

ECHELLE	Prescription du PLU	Arrêt du projet du PLU	Approbation du PLU
1/2500	13/10/2010	16/05/2013	16/01/2014

ECHELLE	Prescription du PLU	Arrêt du projet du PLU	Approbation du PLU
1/2500	13/10/2010	16/05/2013	16/01/2014

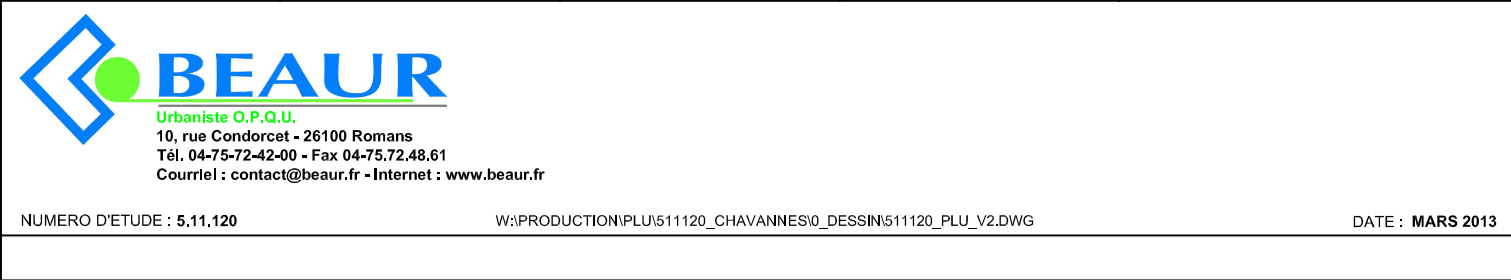

NUMERO D'ETUDE : 5.11.120 W:\PRODUCTION\PLU\511120_CHAVANNES\0_DESSINS\511120_PLU_V2.DWG DATE : MARS 2013

NUMERO D'ETUDE : 5.11.120 W:\PRODUCTION\PLU\511120_CHAVANNES\0_DESSINS\511120_PLU_V2.DWG DATE : MARS 2013

NUMERO D'ETUDE : 5.11.120 W:\PRODUCTION\PLU\511120_CHAVANNES\0_DESSINS\511120_PLU_V2.DWG DATE : MARS 2013

