
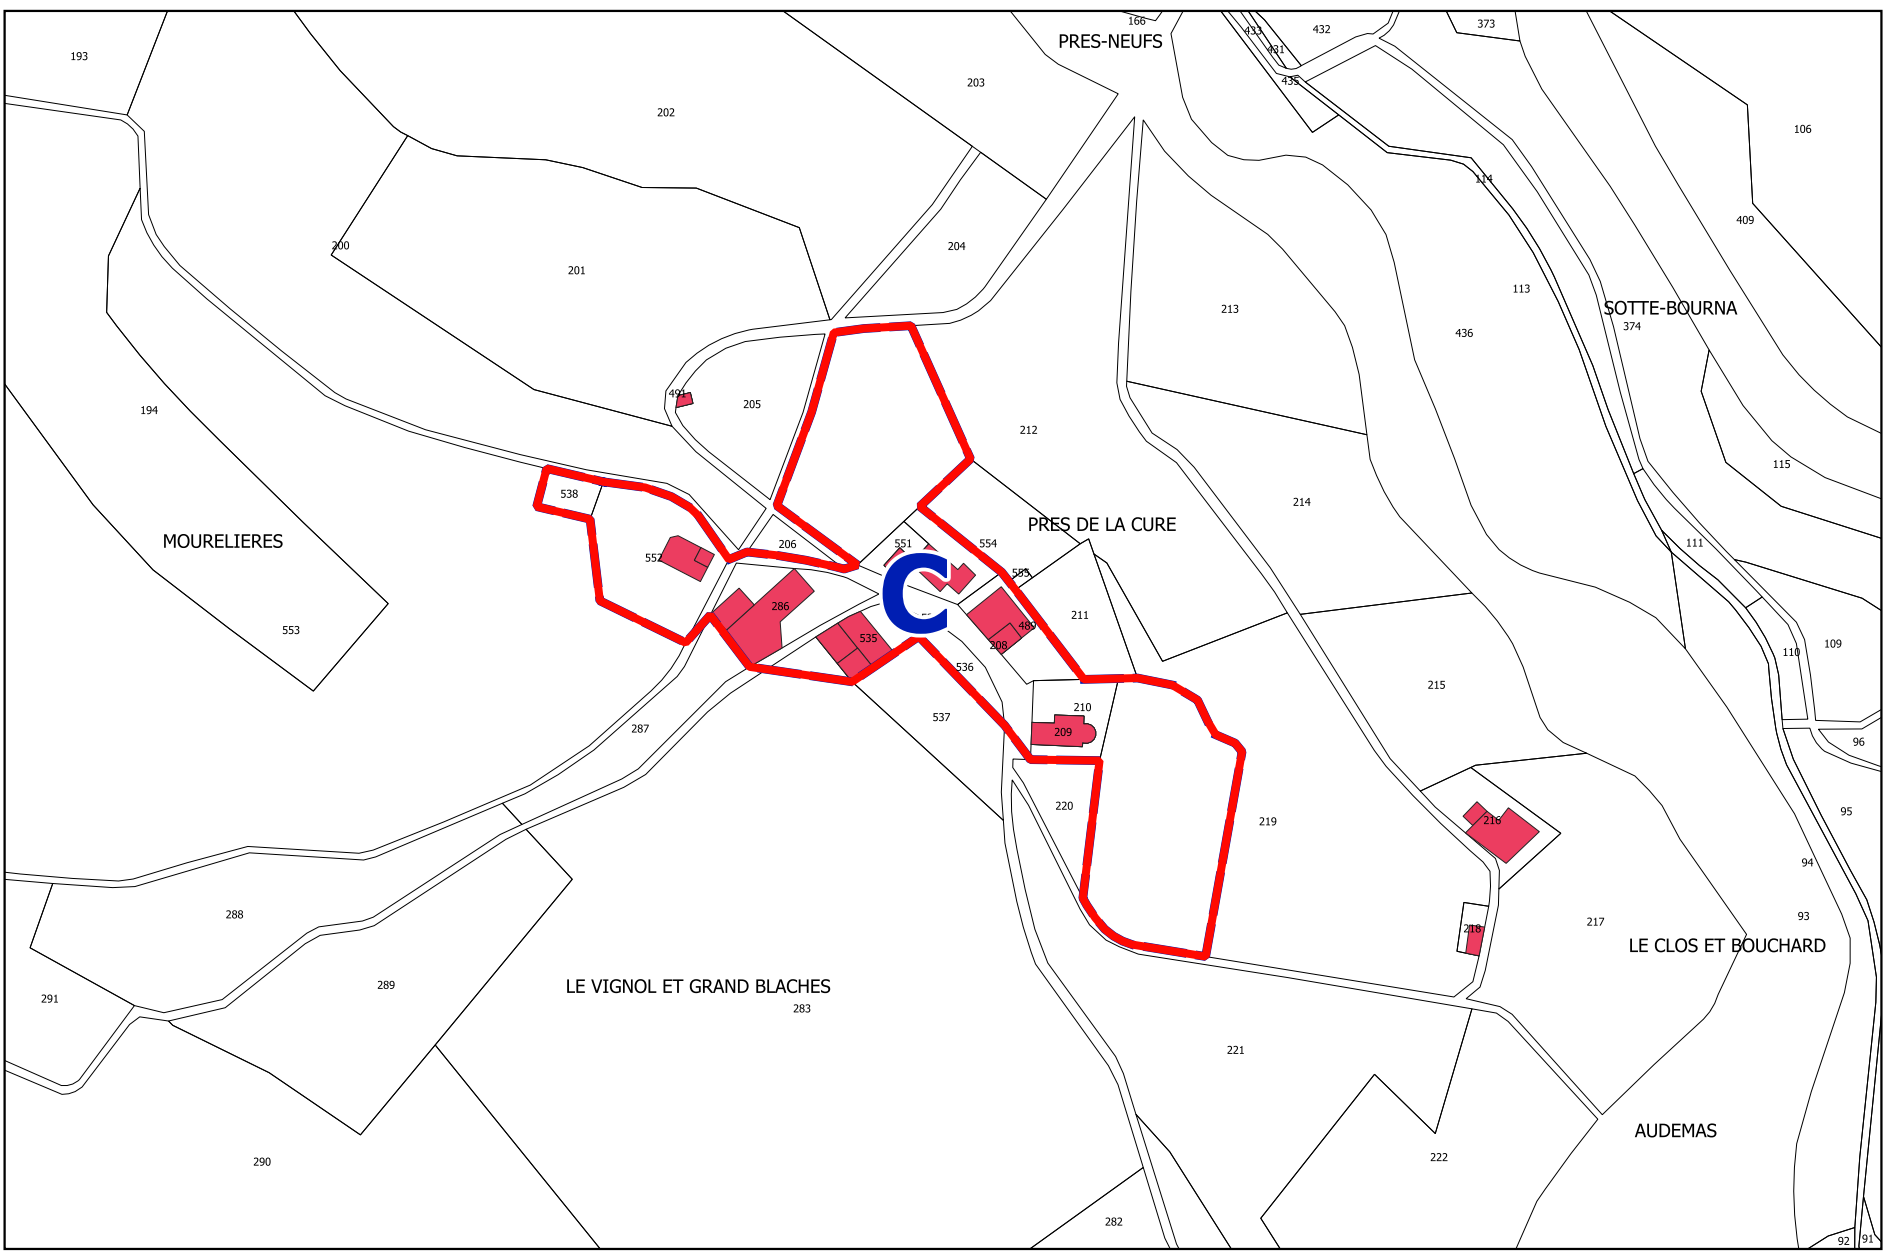


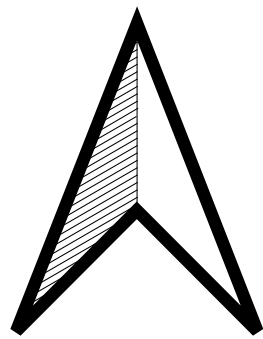

Commune de
ECHEVIS

Carte Communale

Plan du Zonage

Plan d'Ensemble
Echelle : 1/6000
& Zoom secteur constructible
Echelle : 1/2000

Approuvée : 3/03/2026

BEAUR

Urbaniste OPQU
10 rue Condorcet - 26100 ROMANS
Tel : 04 75 72 42 00 Courriel : contact@beaur.fr

N° étude : 5.24.121
DATE EDITION : Oct 2025

LEGENDE ZONAGE :
Zone C dite constructible, où les constructions sont autorisées, notamment les habitations
Sur le reste du territoire, les constructions ne sont pas admises,
sauf exceptions mentionnées à l'article L161-4 du Code de l'urbanisme