

Département de la Drôme

Commune de
SAINT-MICHEL-SUR-SAVASSE

Carte Communale


2 – Document graphique
- Plan de Zonage

Approuvée par :	
Délibération du Conseil Municipal	Arrêté Préfectoral
le 06/01/2017	le 27/02/2017




Claude BARNERON Urbaniste O.P.Q.U.
10 rue Condorcet – 26100 ROMANS-SUR-ISERE
Tel : 04.75.72.42.

juillet 2016
5.15.104

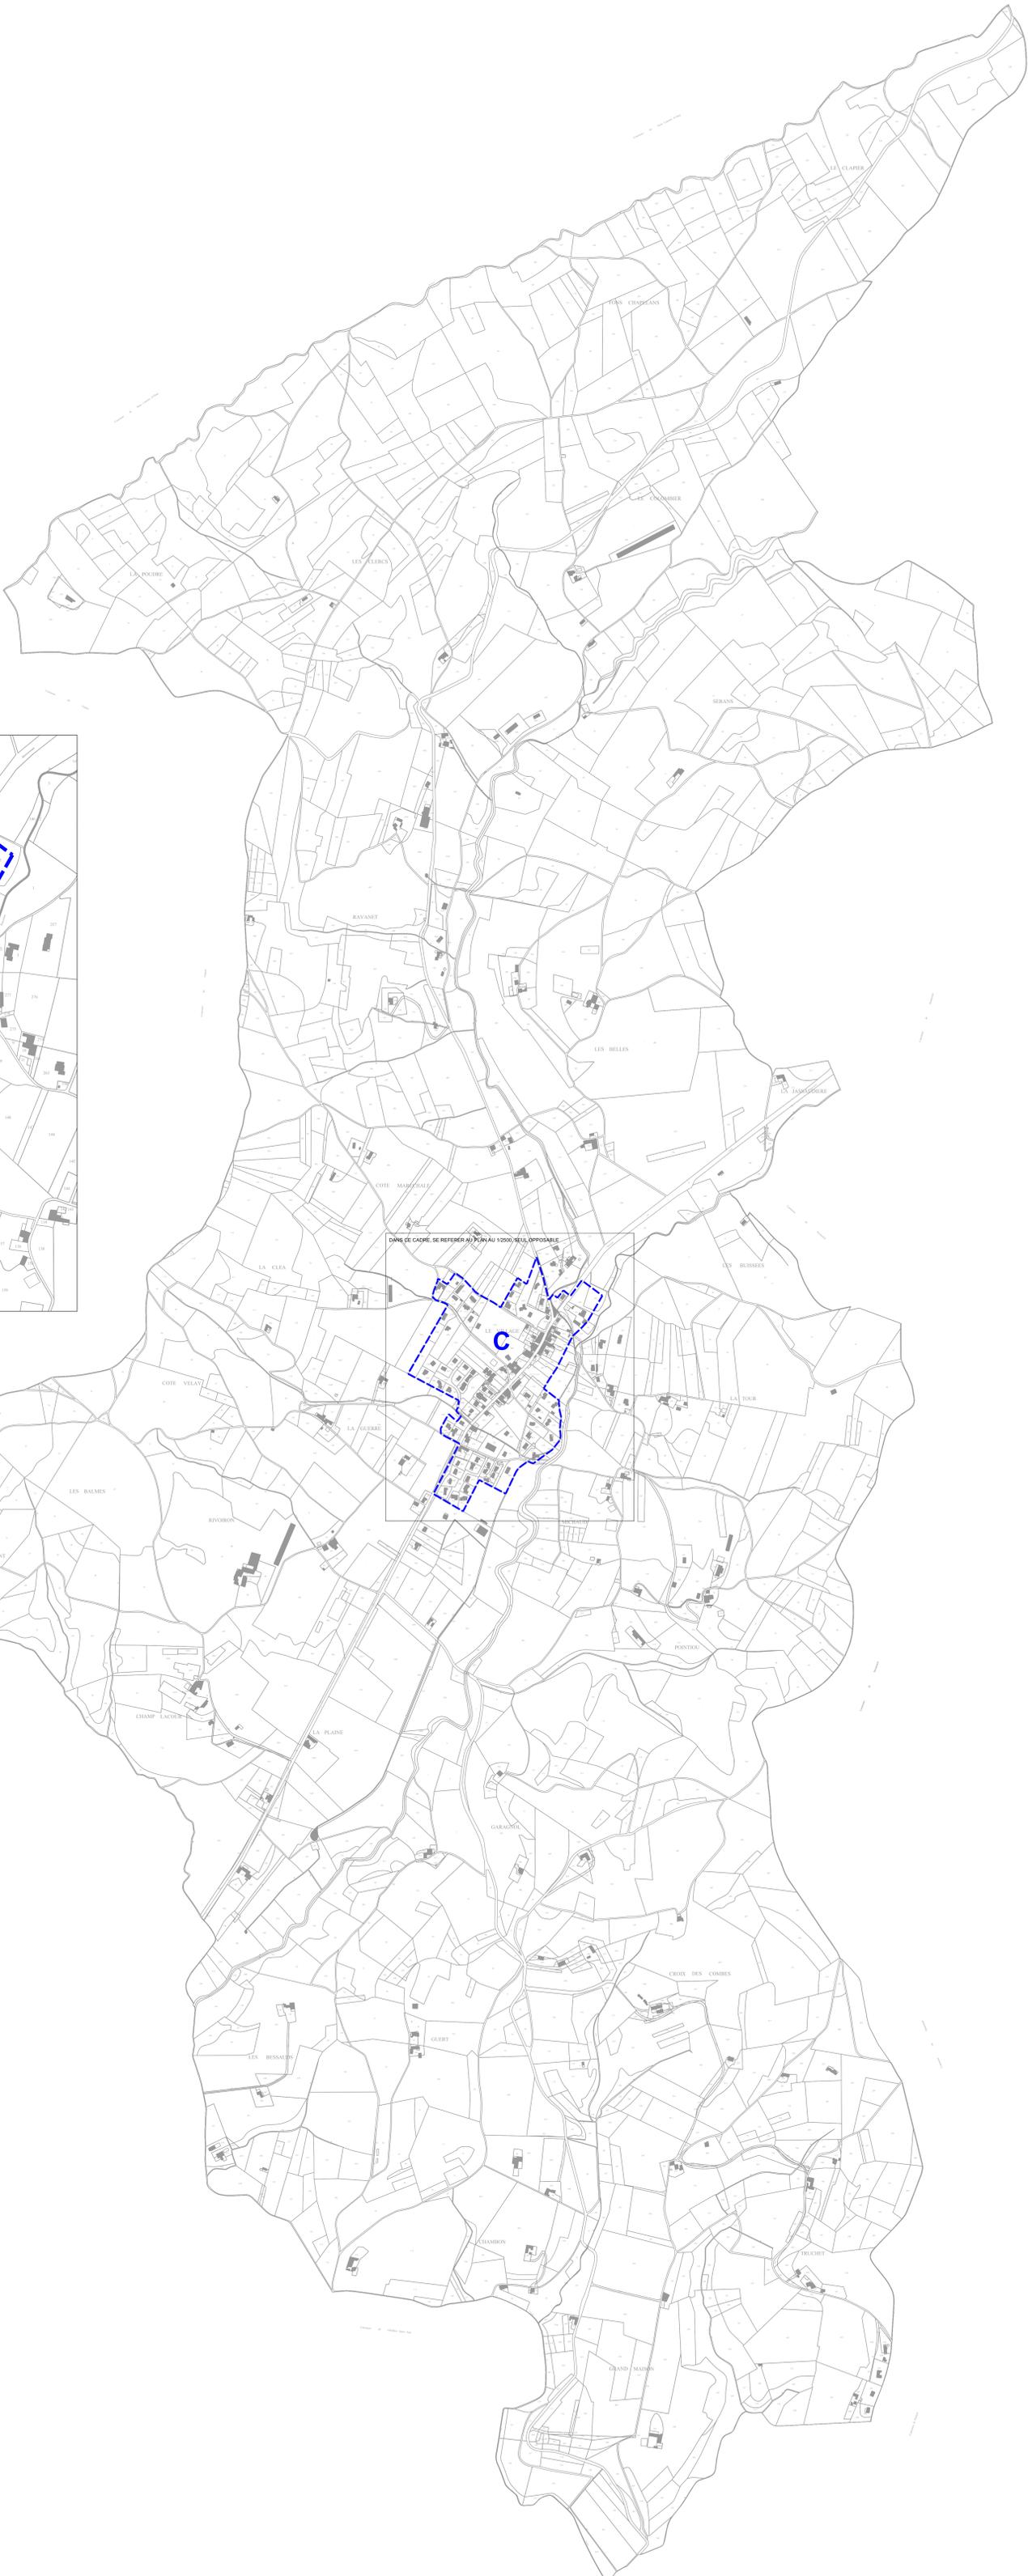

ZOOM DU VILLAGE - PLAN au 1/2500

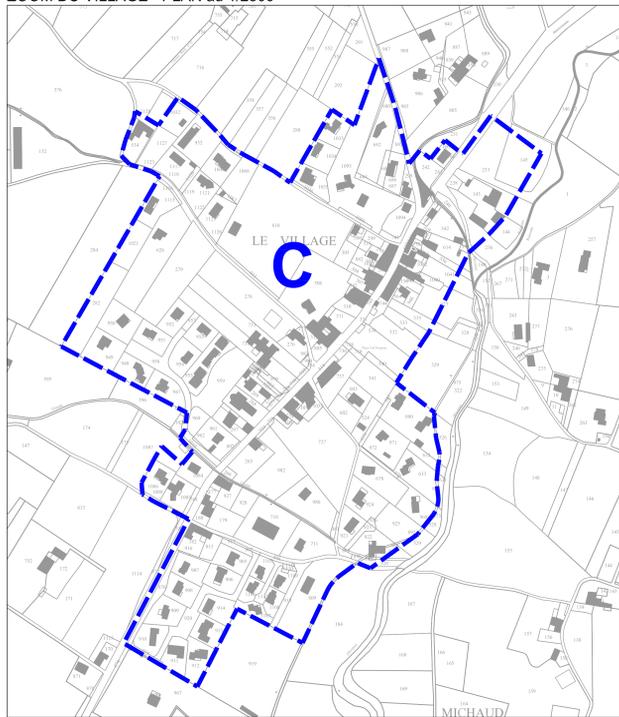

DANS CE CADRE, SE REFERER AU PLAN AU 1/2000, SEUL OPPOSABLE

Département de la DROME

Commune de SAINT-MICHEL-SUR-SAVASSE

CARTE COMMUNALE

Approuvée par :
 Délibération du Conseil Municipal le : 06/01/2017
 Arrêté Préfectoral le : 27/02/2017

Plan du zonage

Plan d'ensemble - échelle 1/5000
 Zoom du village - échelle 1/2500

ECHELLE  Zone dite constructible où les constructions sont autorisées notamment les bâtiments à usage d'habitation.
 Sur le reste de la commune: zone non constructible sauf adaptation, le changement de destination, l'extension des constructions existantes ainsi que les constructions nécessaires à des équipements collectifs, à l'agriculture agricole ou forestière et à la mise en valeur des ressources naturelles

