

# Commune de Bacqueville


## PLAN LOCAL D'URBANISME

Plan des contraintes : cavités souterraines  
1:5 000

"Vu pour être annexé à la délibération du 16/02/2015 approuvant les dispositions du Plan Local d'Urbanisme."  
Fait à Bacqueville,  
Le Maire,

ARRETE LE : 13/03/2014  
APPROUVE LE : 16/02/2015

Etude réalisée par

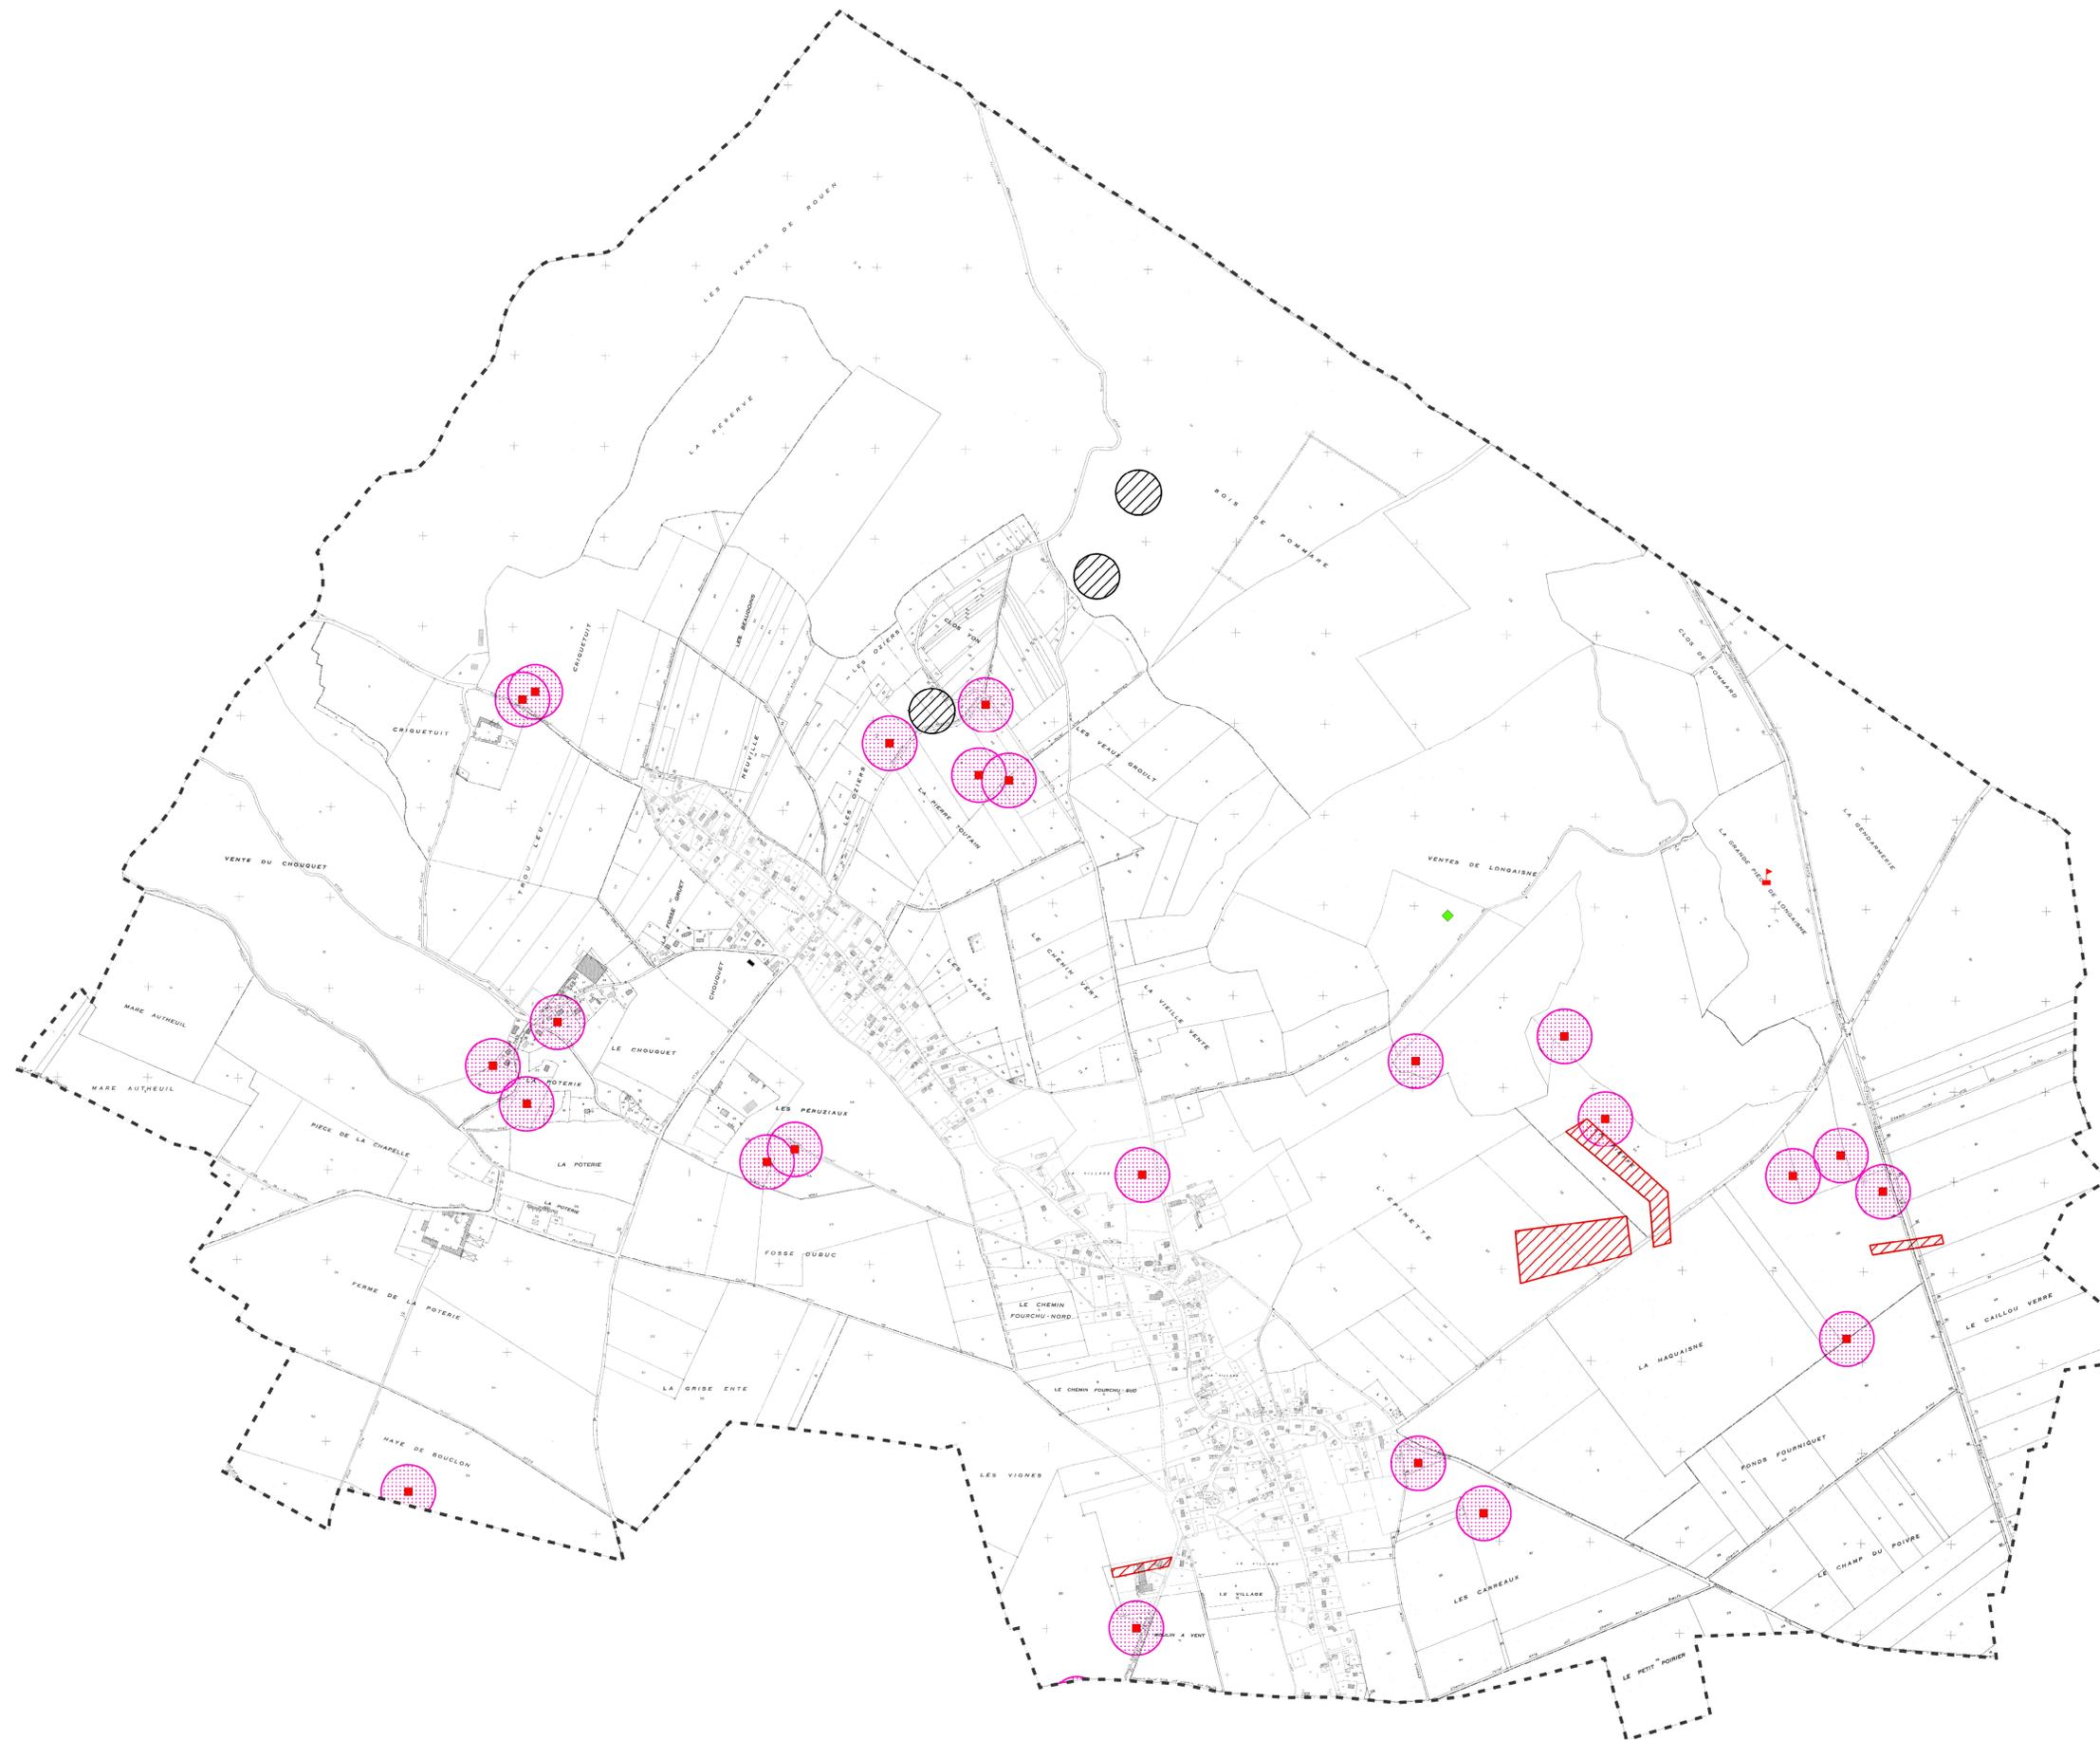

### Légende

- Indices avérés :**
- Carrière souterraine
  - ◆ Indice d'origine non déterminée
  - Carrière souterraine sur un hameau
  - Rayon de sécurité déterminé selon la commune (60m)
- Indices non localisés précisément :**
- ▨ Carrière souterraine
  - ▨ Exploitation à ciel ouvert

Plan établi à partir des données fournies par la Direction Départementale des Territoires et de la Mer de l'Eure (DDTM 27). La responsabilité du bureau d'études ne peut-être engagée.