

COMMUNE DE CLAVILLE
Département de l'Eure (27)

plan local d'urbanisme

pièce 6.3.a

PLAN DES NUISANCES SONORES
échelle : 1 / 7500

PLU arrêté le : 9 septembre 2013

PLU approuvé le : 2 février 2015


CACHET DE LA MAIRIE :

SIGNATURE :

Mairie d'Evreux :
COMMUNAUTÉ DE COMMUNES DU PAYS DE CONCHES


 Couloir de nuisances sonores
(AP du 13/12/2011)

 Limites communales

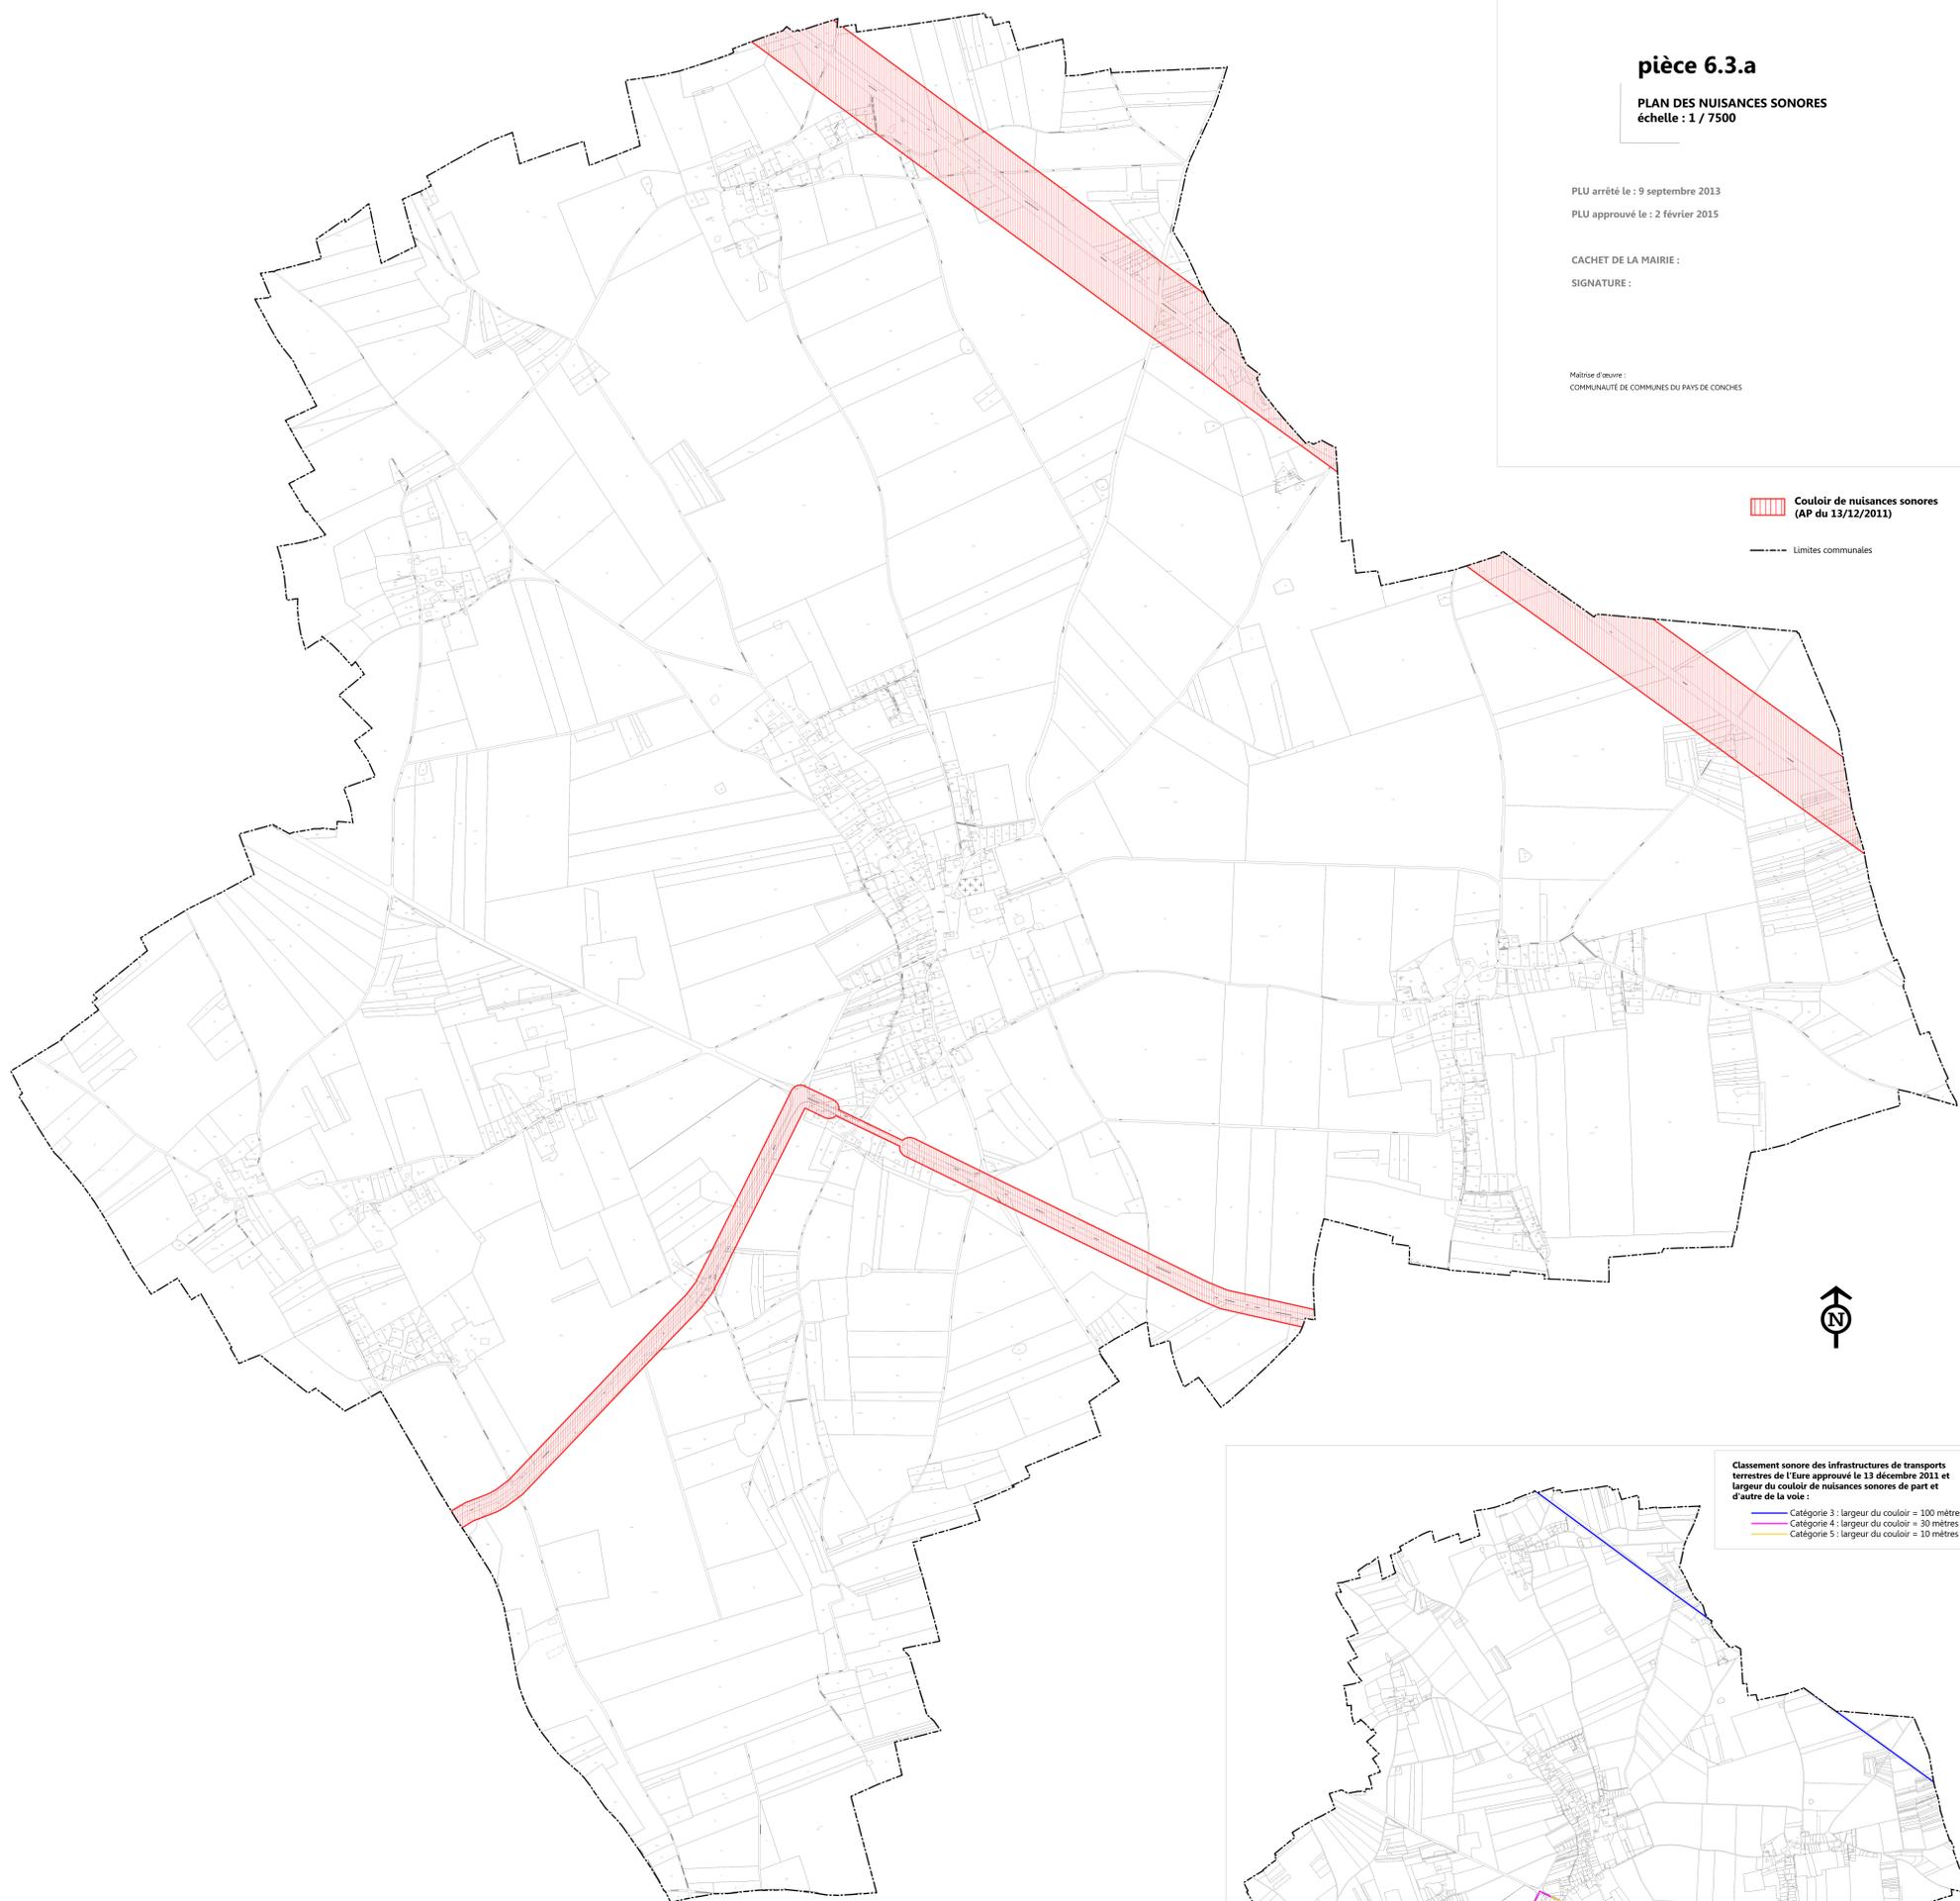

Classement sonore des infrastructures de transports terrestres de l'Eure approuvé le 13 décembre 2011 et largeur du couloir de nuisances sonores de part et d'autre de la voie :

-  Catégorie 3 : largeur du couloir = 100 mètres
-  Catégorie 4 : largeur du couloir = 30 mètres
-  Catégorie 5 : largeur du couloir = 10 mètres

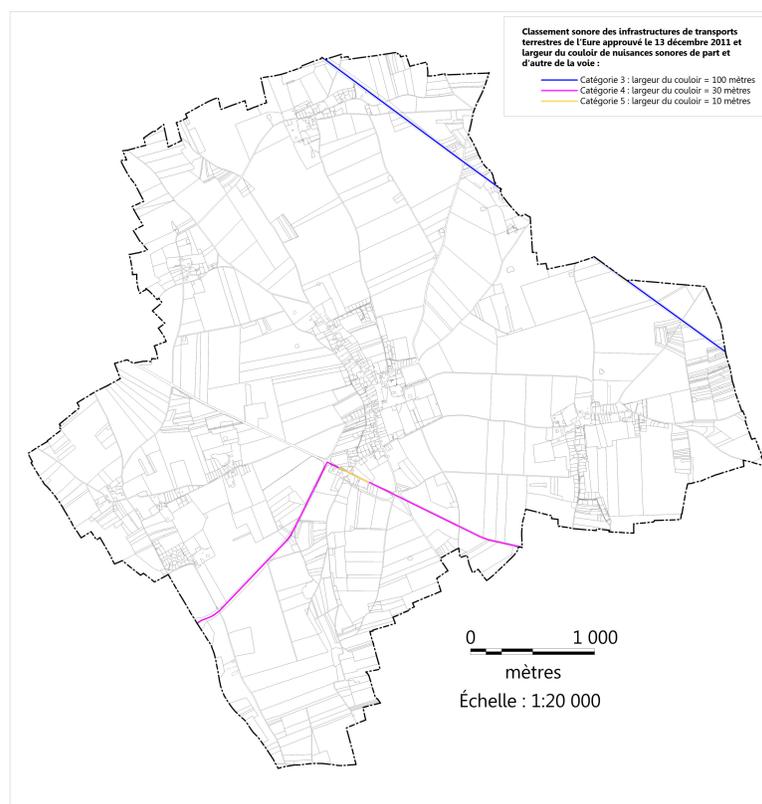

0 1 000
mètres
Échelle : 1:20 000