


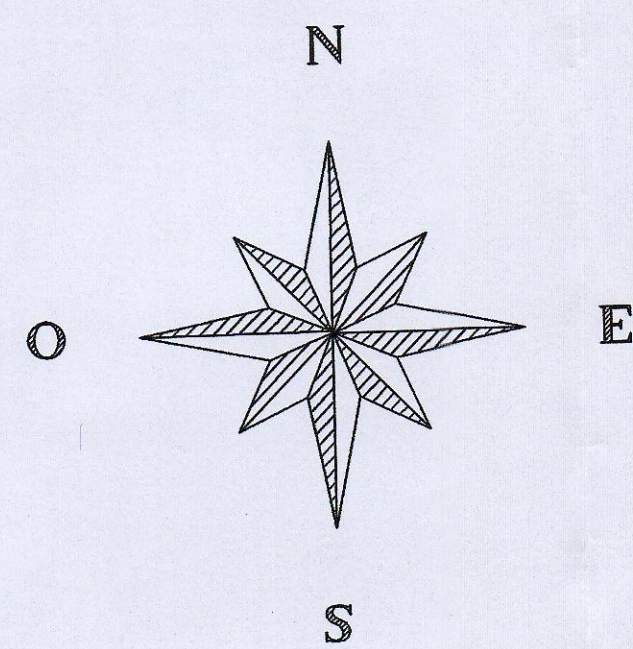

DEPARTEMENT de l'EURE

COMMUNE :
ETURQUERAYE

Sur l'ensemble du territoire communal

Euclyd Eurotop
Yves DELAVIGNY - Richard DODEJAN
Christian GILLE - Alain HENNOQUE
Dominique PFAFF - Joël QUENOUILLÉ
Géomètres - Experts Associés
39 ROUTE DE L'ÉURE
SAINT-CERMAIN-VALLÉE - BP 302
27050 PORT-AUBERTIN (EURE)
TEL. 03.34.43.22
TELECOPIER 03.34.43.26
EMAIL : port-aubertin@euclyd-eurotop.fr
Successeurs du Cabinet TRIPLET

Plan Local d'Urbanisme

PLAN DES RECIPROCITES
AGRICOLLES
Pièce n°0-6



ECHELLE : 1/5000


Procédure de Plan Local d'Urbanisme

Prescrit le : 17.05.2011

Arrêté le : 11.03.2014

Approuvé le : 18.05.2015

Dossier : D011243

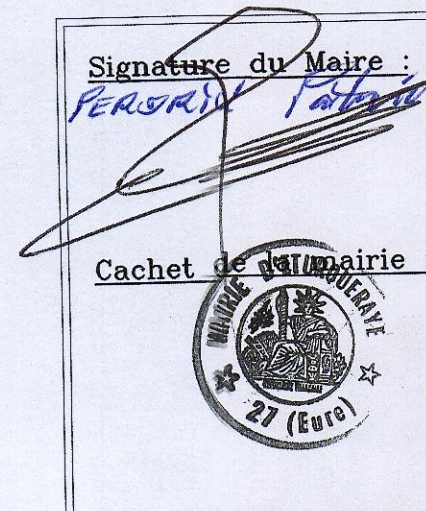

PERIMETRES DE RECIPROCITE AGRICOLE PRESCRITS PAR LA CHAMBRE
D'AGRICULTURE DE L'EURE ET RETENUS PAR LA MUNICIPALITE :