

LÉGENDE DU ZONAGE


- Limite de zone
- Ua** Zone d'habitat ancien
- Ub** Zone d'extension récente
- Uj** Secteur de jardin
- Ux** Zone à dominante d'activités
- Uxc** Secteur de carrière
- 1AU** Secteur d'urbanisation future à dominante d'habitat
- A** Zone d'activités agricoles
- N** Zone naturelle
- Nc** Secteur destiné aux carrières
- Ne** Secteur à vocation d'équipements collectifs
- Ni** Secteur à vocation de loisirs
- Espace boisé classé
- Emplacement réservé
- Terrain cultivé à protéger
- Principes d'accès véhicules / piétons
- Bâti pouvant prétendre à un changement de destination
- OAP** Secteurs d'orientations d'aménagement et de programmation

Éléments repérés au titre de l'article L.151-19 :

- Mur et façade repérés
- Construction

Éléments repérés au titre de l'article L.151-23 :

- Ensemble paysager
- Arbre, haie

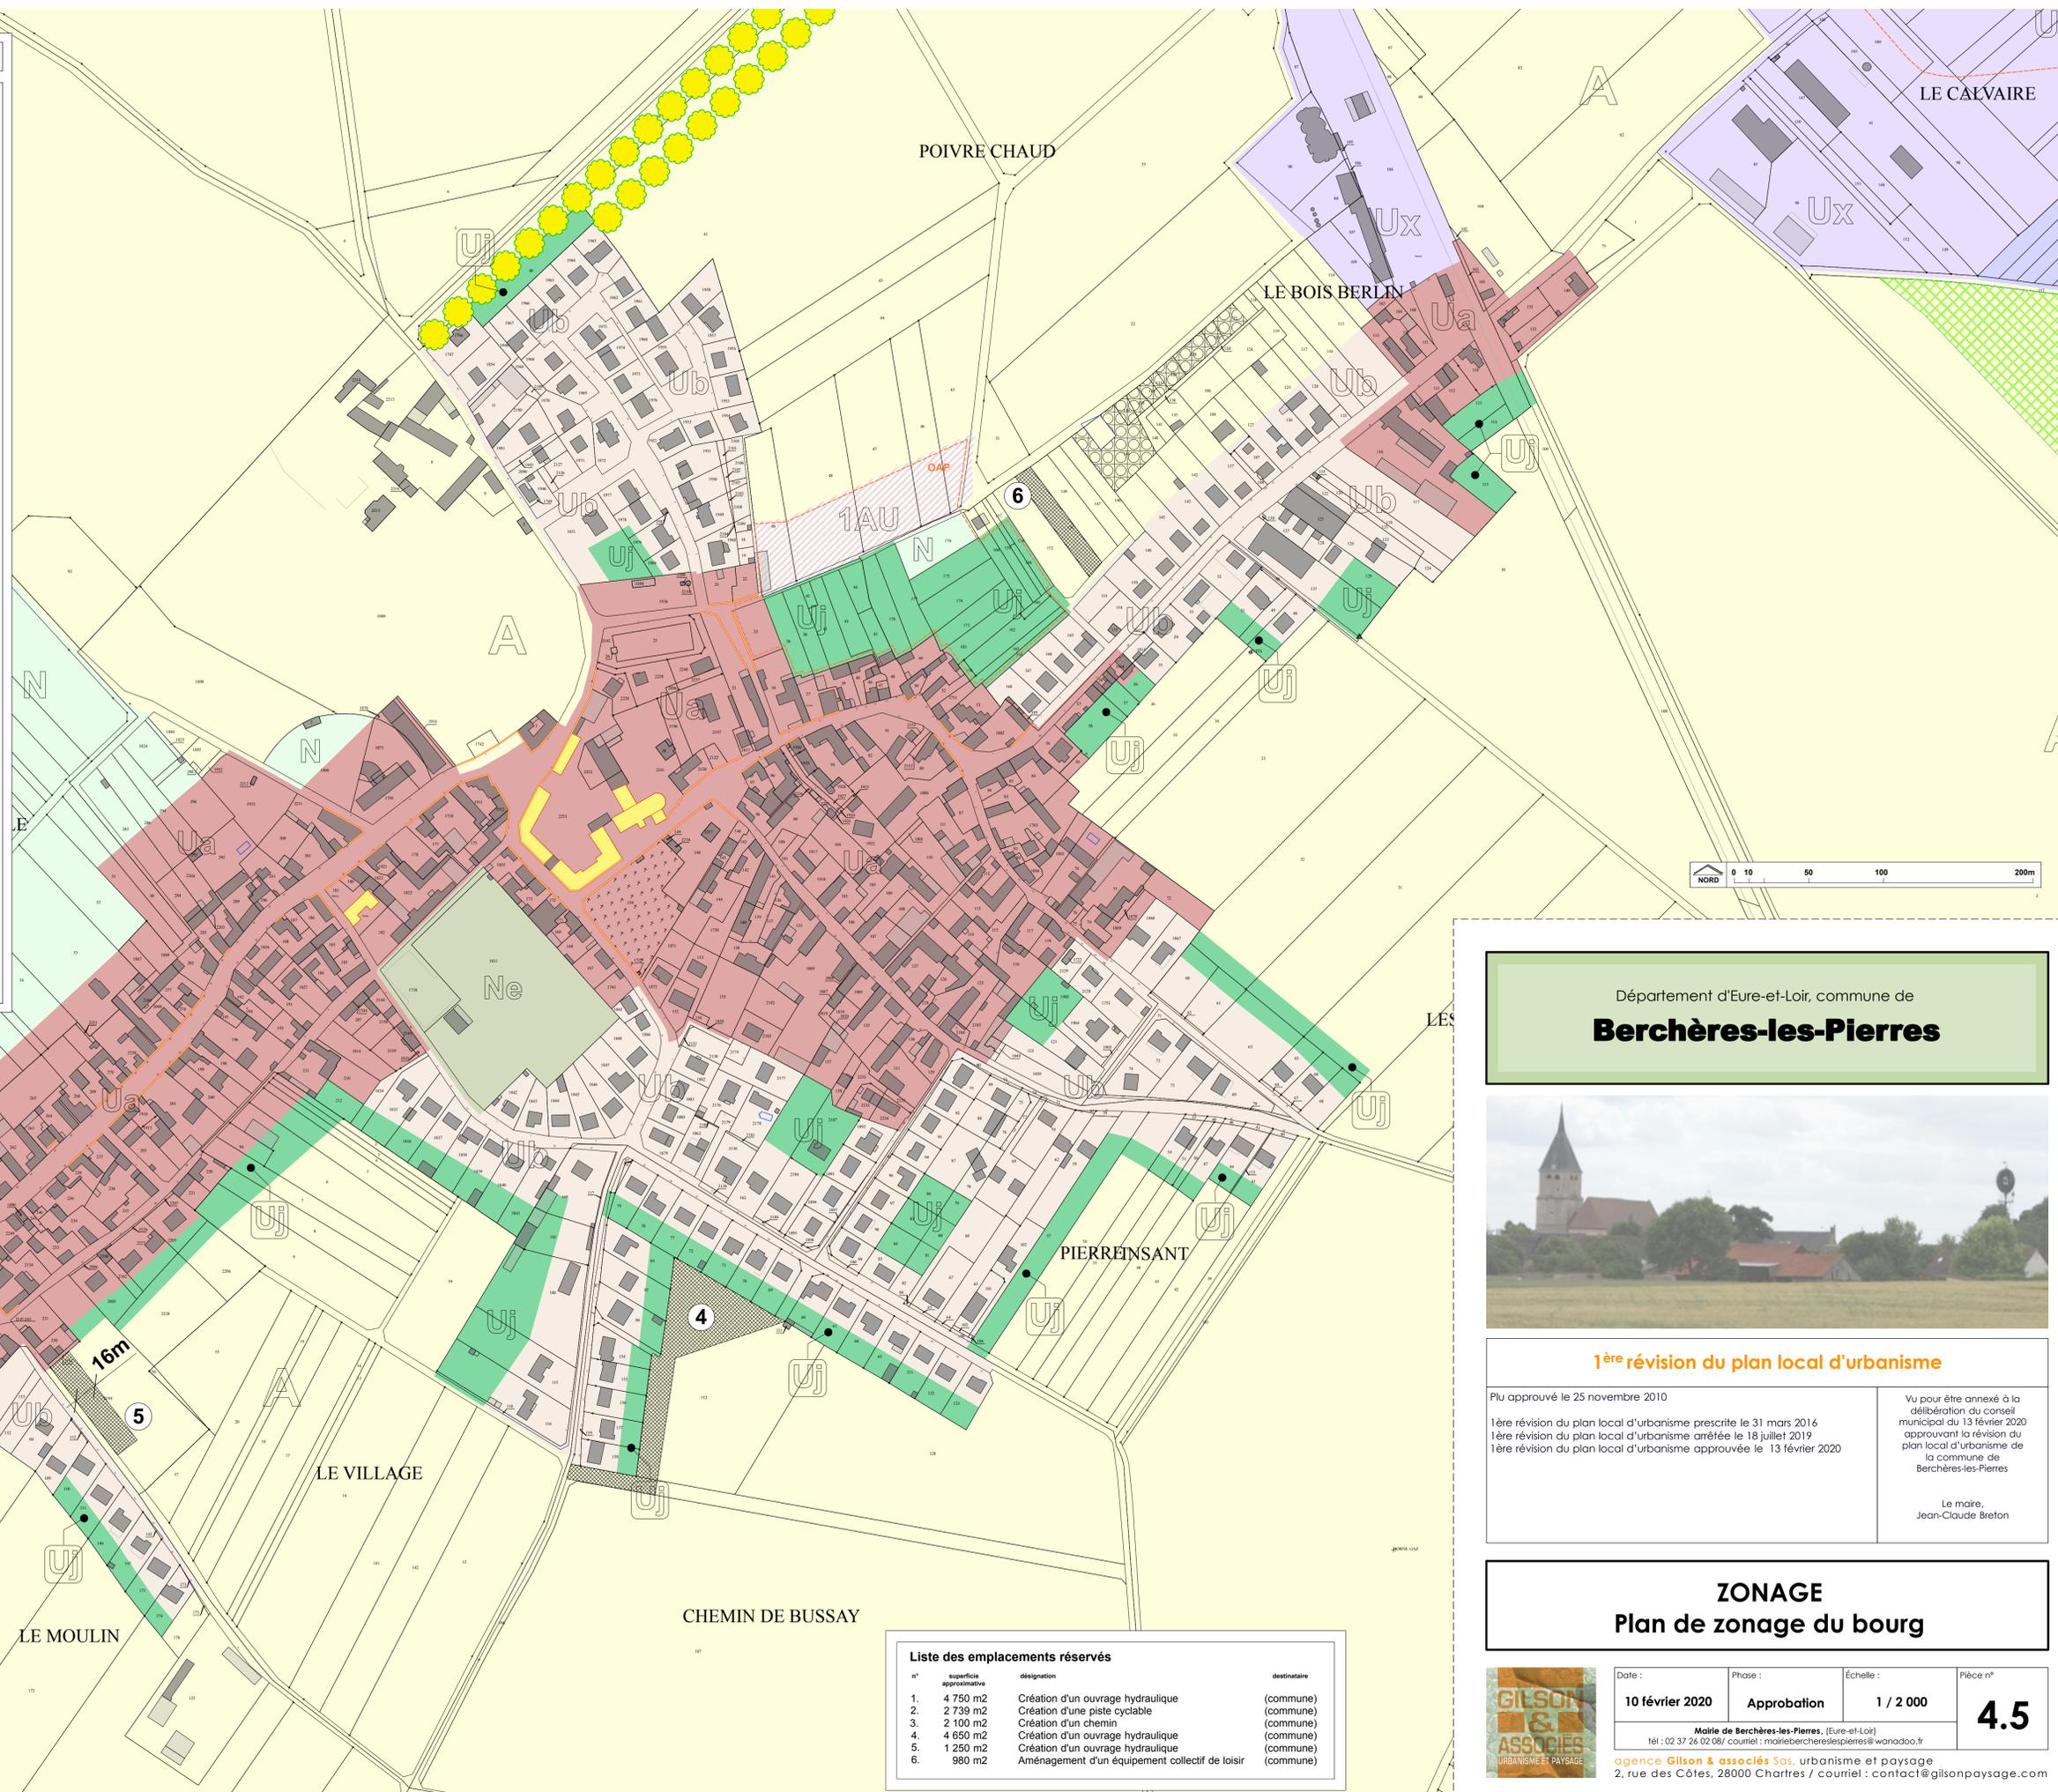

Département d'Eure-et-Loir, commune de
Berchères-les-Pierres



1ère révision du plan local d'urbanisme

Plu approuvé le 25 novembre 2010

1ère révision du plan local d'urbanisme prescrite le 31 mars 2014
 1ère révision du plan local d'urbanisme arrêtée le 18 juillet 2019
 1ère révision du plan local d'urbanisme approuvée le 13 février 2020

Vu pour être annexé à la délibération du conseil municipal du 13 février 2020 approuvant la révision du plan local d'urbanisme de la commune de Berchères-les-Pierres

Le maire,
 Jean-Claude Breton

ZONAGE

Plan de zonage du bourg

Liste des emplacements réservés

| n° | surface approximative | désignation | destinataire |
|----|-----------------------|---|--------------|
| 1. | 4 750 m2 | Création d'un ouvrage hydraulique | (commune) |
| 2. | 2 739 m2 | Création d'une piste cyclable | (commune) |
| 3. | 2 100 m2 | Création d'un chemin | (commune) |
| 4. | 4 650 m2 | Création d'un ouvrage hydraulique | (commune) |
| 5. | 1 250 m2 | Création d'un ouvrage hydraulique | (commune) |
| 6. | 980 m2 | Aménagement d'un équipement collectif de loisir | (commune) |

| | | | |
|-----------------|-------------|-----------|------------|
| Date : | Phase : | Échelle : | Pièce n° |
| 10 février 2020 | Approbation | 1 / 2 000 | 4.5 |



Mairie de Berchères-les-Pierres, (Eure-et-Loir)
 tél : 02 37 26 02 08 / courriel : mairiebercherestepierres@wanadoo.fr

agence **Gilson & associés Sas** : urbanisme et paysage
 2, rue des Côtes, 28000 Chartres / courriel : contact@gilsonpaysage.com