


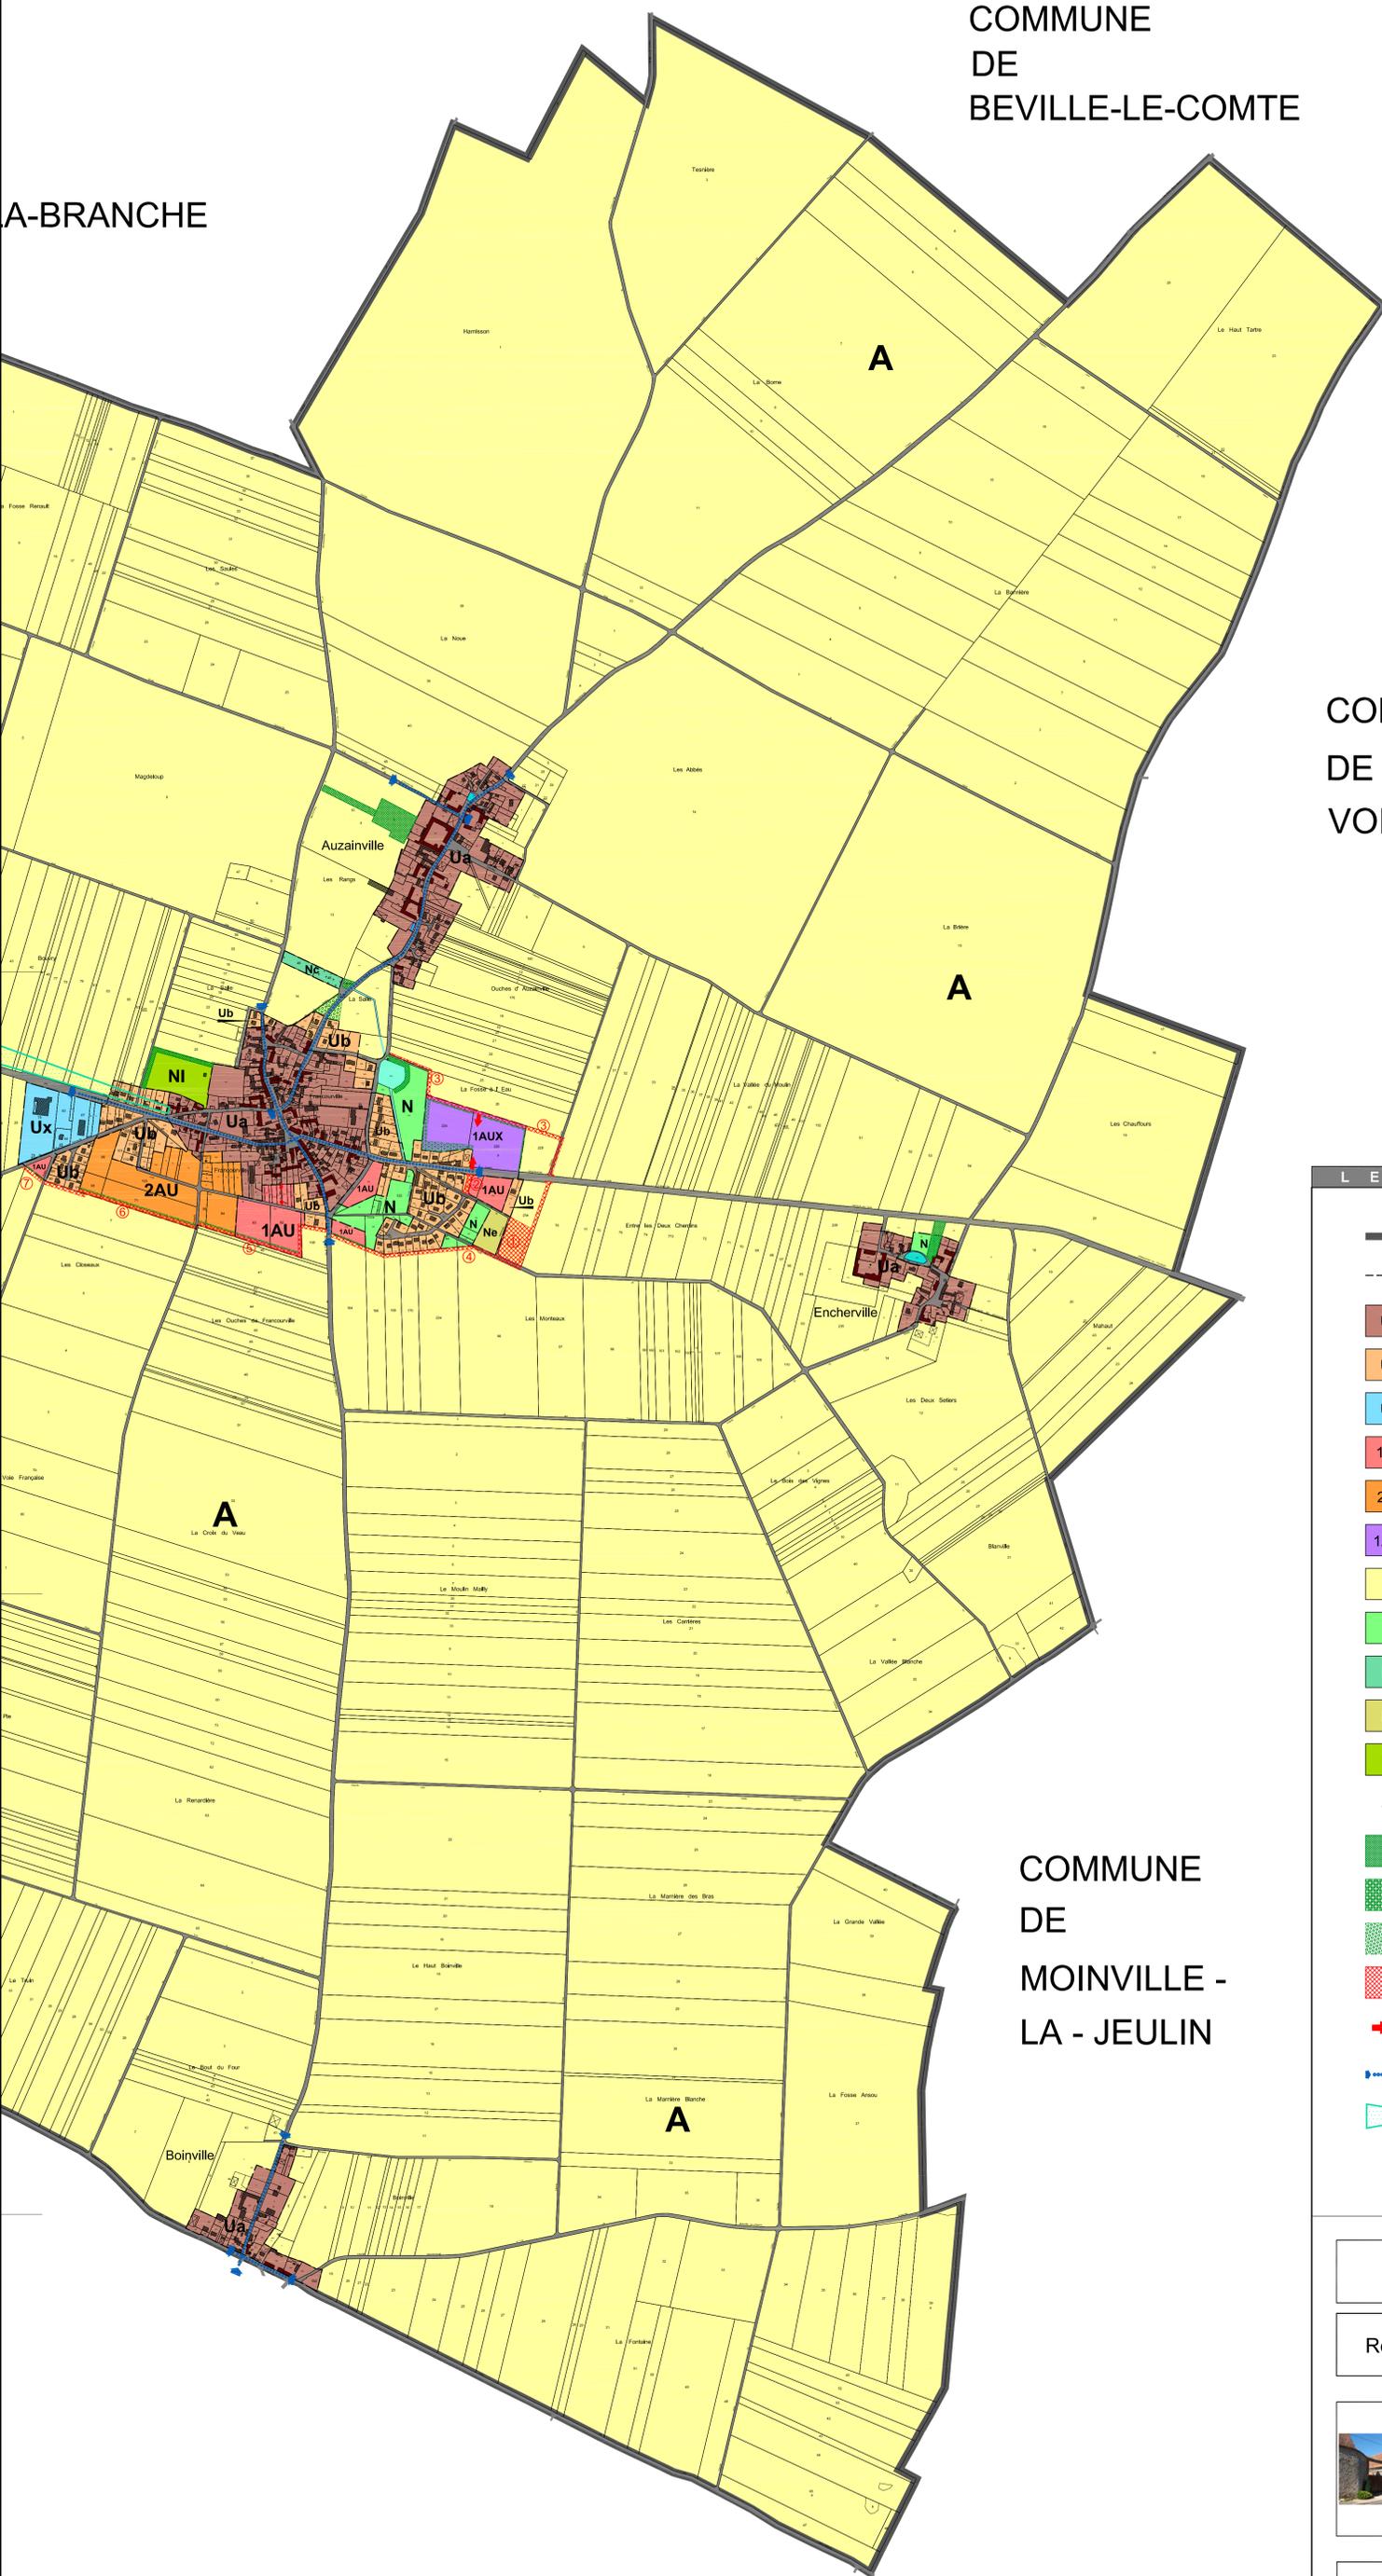

COMMUNE
DE
BEVILLE-LE-COMTE

A-BRANCHE



COMMUNE
DE
VOISE

COMMUNE
DE
MOINVILLE -
LA - JEULIN

LEGENDE ZONAGE

- Limite communale
- Périmètre des zones urbaines et naturelles
- Ua Zone urbaine ancienne
- Ub Zone urbaine récente périphérique
- Ux Zone urbaine à vocation d'activité
- 1AU Zone d'urbanisation future à court terme à dominante habitat
- 2AU Zone d'urbanisation future à long terme
- 1AUx Zone d'urbanisation future à court terme à vocation d'activité
- A Zone agricole
- N Zone naturelle
- Nc Zone naturelle - cimetière
- Ne Zone naturelle - équipements
- Ni Zone naturelle - loisirs
- Espaces bâti remarquables (art. L 123.1.7 du code de l'urbanisme)
- Espaces paysagers remarquables (art. L 123.1.7 du code de l'urbanisme)
- Espaces boisés classés
- Plantations à réaliser
- Emplacement réservé
- Principe d'accès à créer
- Domaine d'application d'un plan d'alignement
- Cône de vue sur la Cathédrale



Commune de
Francourville

EURE-SEINE
1 rue de la Mairie - 28100 FRANCOURVILLE

Révision du Plan Local d'Urbanisme



PLAN DE ZONAGE
partie est de la commune

5.2

- Prescription de la révision du Plan Local d'Urbanisme le 03-06-2005
- Arrêt du projet le 29-09-2007
- Dossier soumis à enquête publique du 02-01-08 au 01-02-2008
- PLU approuvé le 29-02-2008

ECHELLE:

1/5000

PHASE:

Approbation



Vu pour être annexé à
la délibération du conseil municipal
du 29 février 2008
approuvant le plan local d'urbanisme
de la commune de Francourville.
Le Maire,