
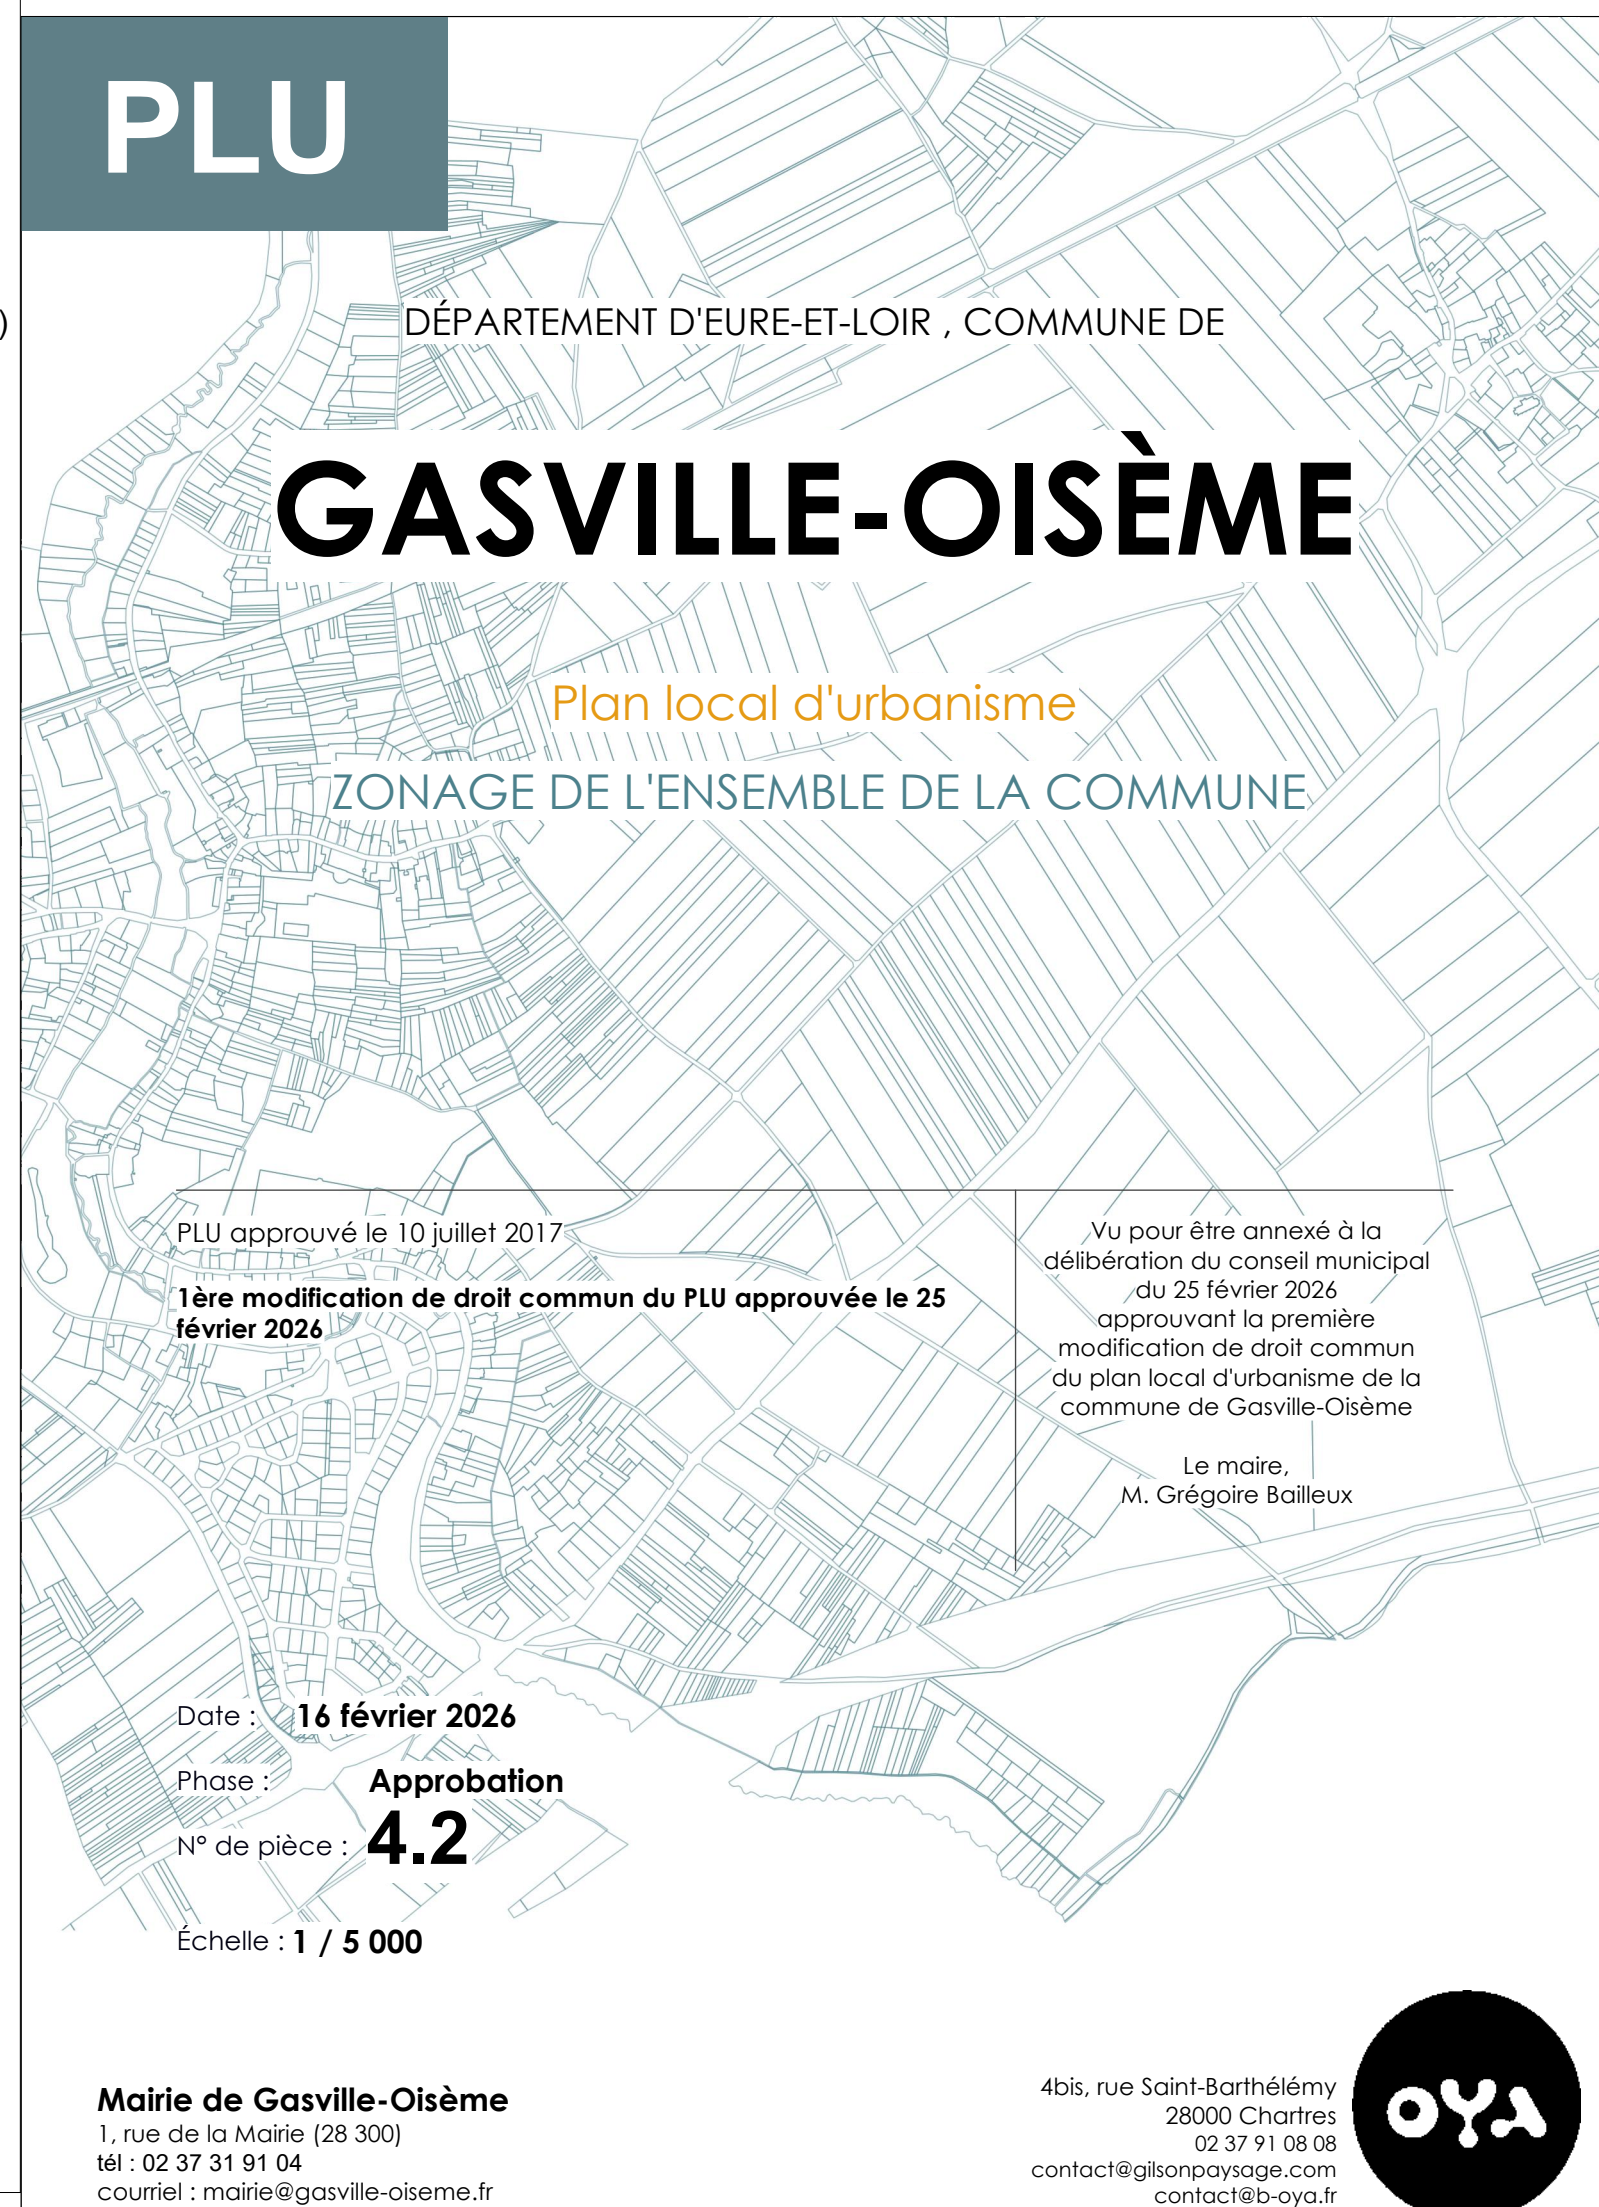


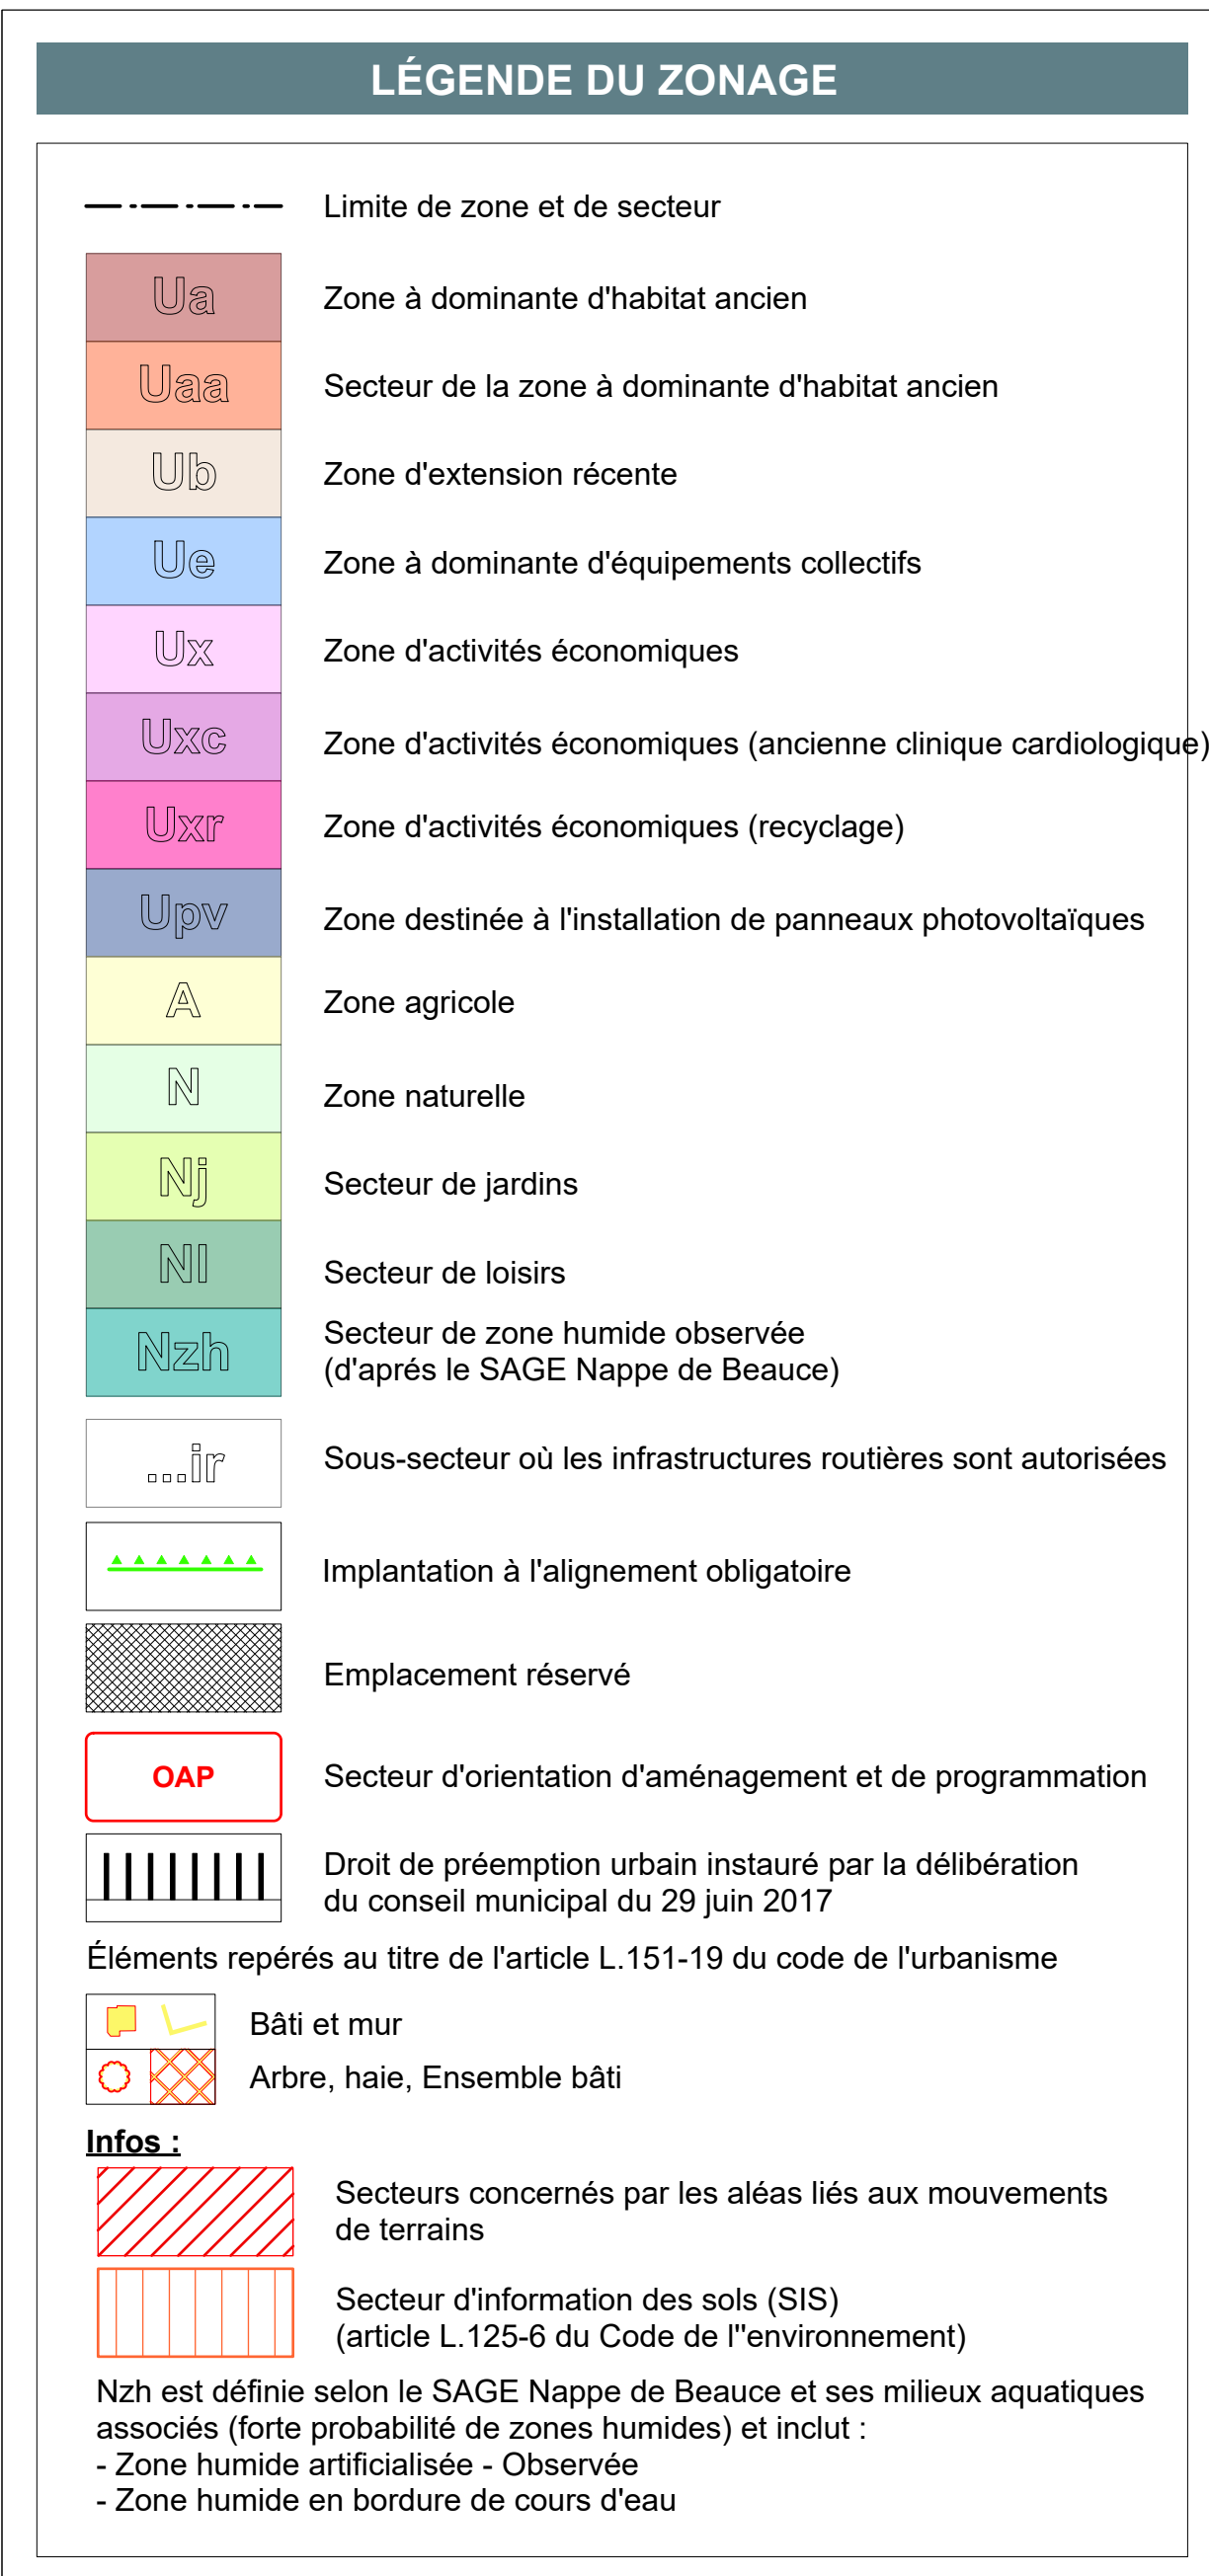

PLU

DÉPARTEMENT D'EURE-ET-LOIR, COMMUNE DE

GASVILLE-OISÈME

Plan local d'urbanisme

ZONAGE DE L'ENSEMBLE DE LA COMMUNE

PLU approuvé le 10 juillet 2017	Vu pour être annexé à la délibération du conseil municipal du 25 février 2024 approuvant la première modification de droit commun du plan local d'urbanisme de la commune de Gasville-Oisème
1ère modification de droit commun du PLU approuvée le 25 février 2024	Le maire, M. Grégoire Baileux

Date : **16 février 2026**

Phase : **Approbation**

N° de pièce : **4.2**

Echelle : **1 / 5 000**

Mairie de Gasville-Oisème
1, rue de la Mairie (28 300)
tel. 02 37 31 91 04
courriel : mairie@gasville-oiseme.fr

4bis, rue Saint-Barthémy
28000 Chartres
02 37 91 08 08
contact@leplanurbanisme.com
contact@le-oya.fr

oya