


CARTE REGLEMENTAIRE

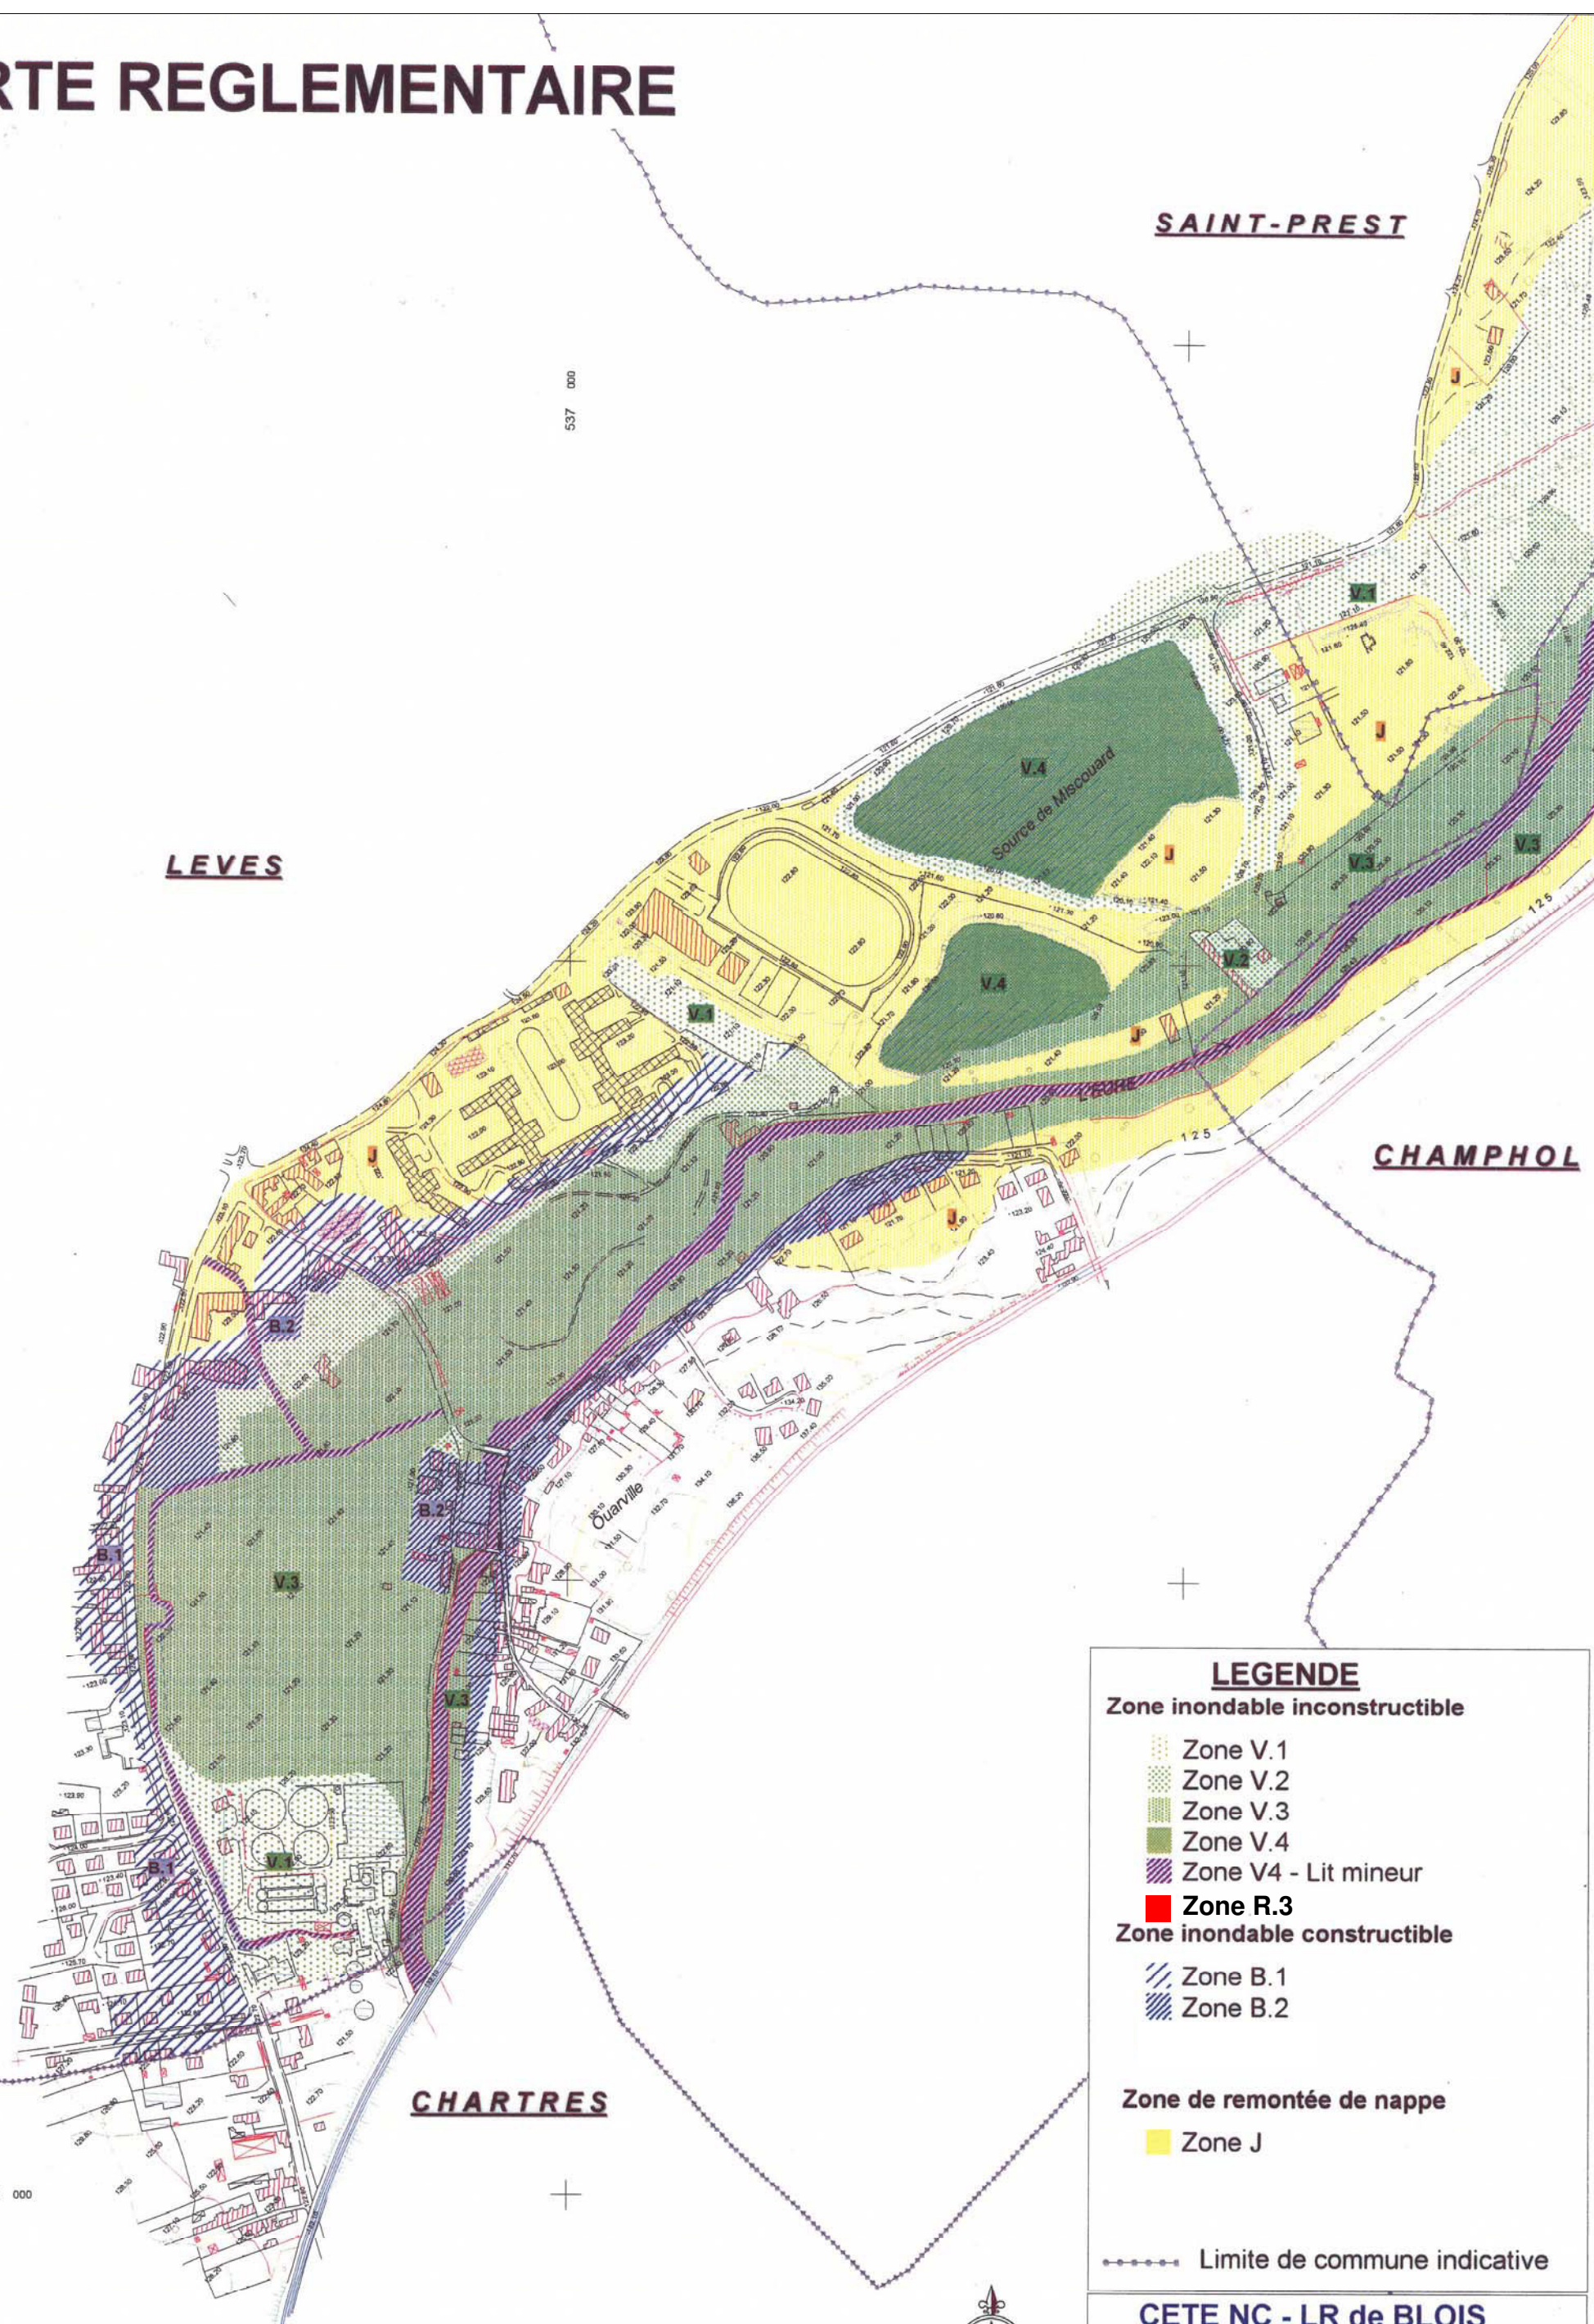

LEGENDE

Zone inondable inconstructible

Zone V.1

Zone V.2

Zone V.3

Zone V.4

Zone V.4 - Lit mineur

Zone R.3

Zone inondable constructible

Zone B.1

Zone B.2

Zone de remontée de nappe

Zone J

----- Limite de commune indicative



ECHELLE : 1/5000

CETE NC - LR de BLOIS
07/2003
PLANCHE 1/10

CARTE REGLEMENTAIRE

SAINT-PREST

87 000
537 500

CHAMPHOL

LEVES

LEGENDE

Zone inondable inconstructible

- Zone V.1
- Zone V.2
- Zone V.3
- Zone V.4
- Zone V4 - Lit mineur

Zone inondable constructible

- Zone B.1
- Zone B.2

Zone de remontée de nappe

- Zone J

----- Limite de commune indicative



ECHELLE : 1/5000

CETE NC - LR de BLOIS
07/2003
PLANCHE 2/10

CARTE REGLEMENTAIRE

SAINT-PREST



CHAMPHOL

LEGENDE

Zone inondable inconstructible

- Zone V.1
- Zone V.2
- Zone V.3
- Zone V.4
- Zone V.4 - Lit mineur
- Zone R.3

Zone inondable constructible

- Zone B.1
- Zone B.2

Zone de remontée de nappe

- Zone J

----- Limite de commune indicative



ECHELLE : 1/5000

CETE NC - LR de BLOIS
07/2003
PLANCHE 3/10

CARTE REGLEMENTAIRE

LEGENDE

Zone inondable inconstructible

- Zone V.1
- Zone V.2
- Zone V.3
- Zone V.4
- Zone V4 - Lit mineur
- Zone R.3**

Zone inondable constructible


- Zone B.1
- Zone B.2

Zone de remontée de nappe

- Zone J

----- Limite de commune indicative

SAINT-PREST

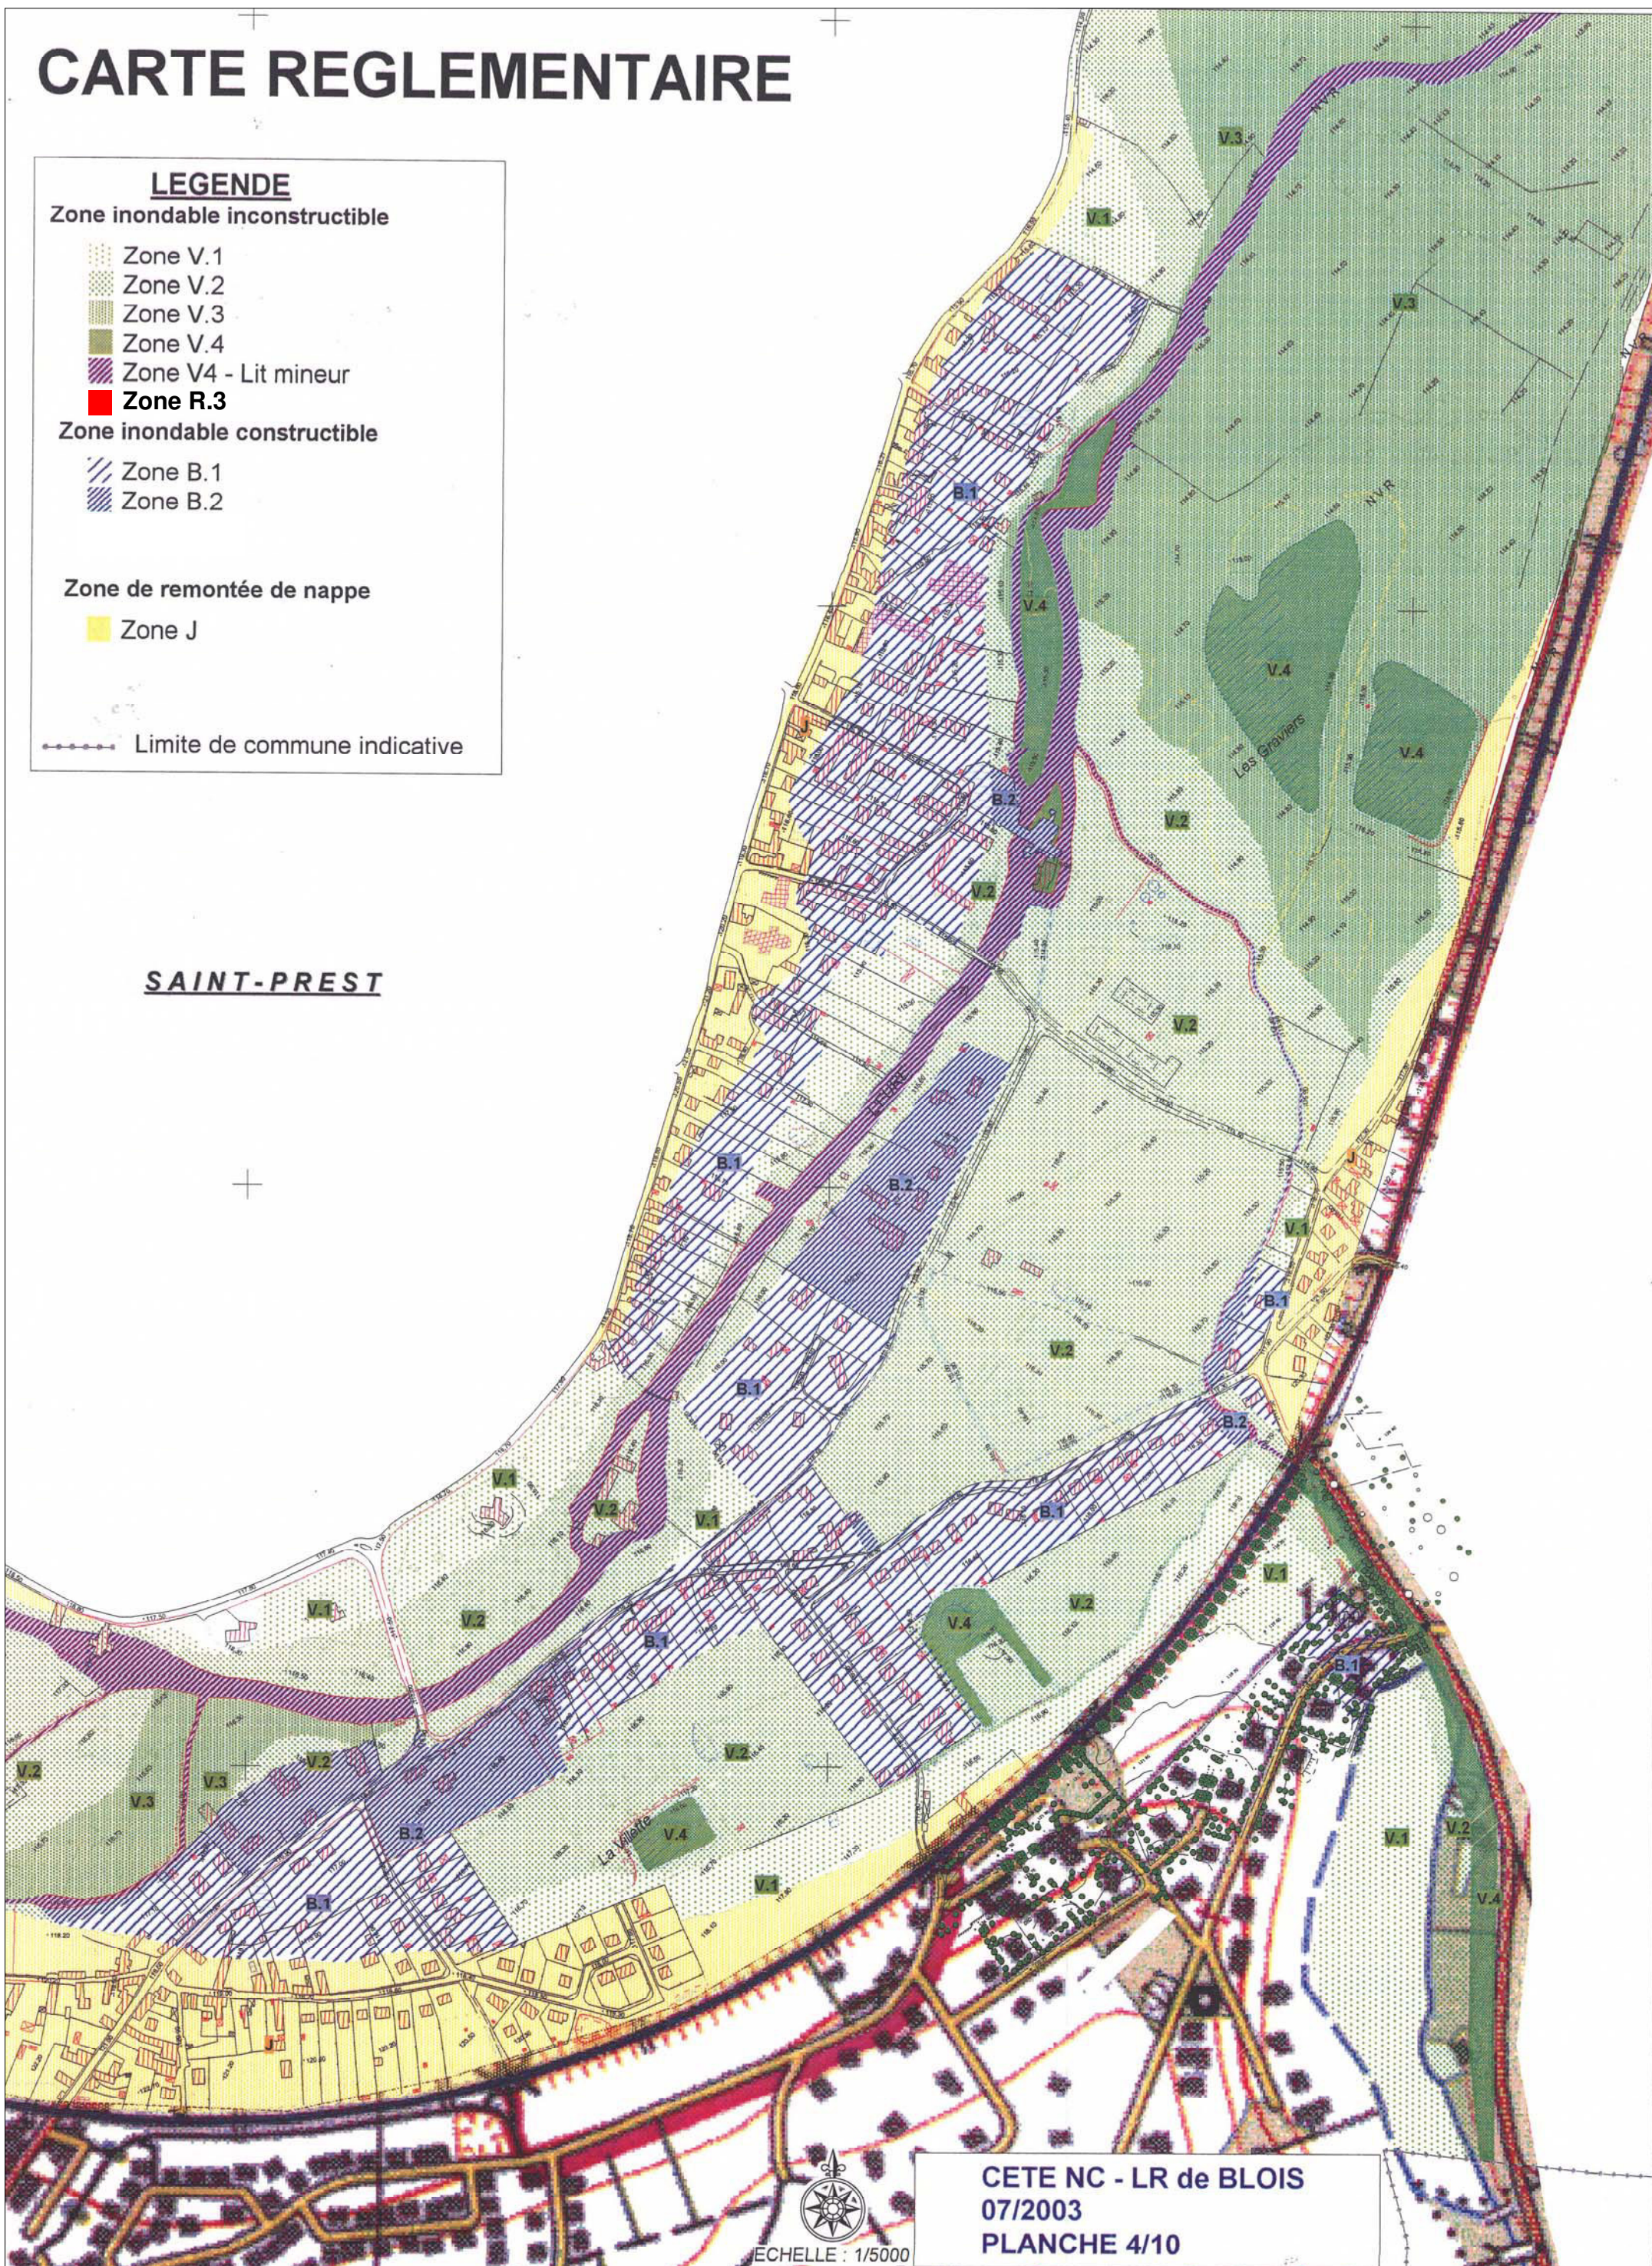

CETE NC - LR de BLOIS
07/2003
PLANCHE 4/10

ECHELLE : 1/5000

CARTE REGLEMENTAIRE

JOUY

SAINT-PREST

LEGENDE

Zone inondable inconstructible

- Zone V.1
- Zone V.2
- Zone V.3
- Zone V.4
- Zone V4 - Lit mineur

Zone R.3

Zone inondable constructible

- Zone B.1
- Zone B.2

Zone de remontée de nappe

Zone J

----- Limite de commune indicative



ECHELLE : 1/5000

CETE NC - LR de BLOIS
05/2003
PLANCHE 5/10