

Légende

Limite de zone ou de secteur

-  Zone A (A,Ac)
-  Zone UA (UA, UAj)
-  Zone UB (UB, UBj)
-  Zone UE
-  Zone UX (UX, UXf)
-  Éléments de patrimoine à protéger (L.151-19 du code de l'urbanisme)
-  Espace boisé classé
-  Éléments de paysage à protéger (L.151-23 du code de l'urbanisme)
-  Zone inconstructible
-  Emplacement réservé

Libellé
Emplacement réservé n°01: Création d'un accès

Attributs complémentaires
Bénéficiaire: Commune



Serville

PLAN LOCAL D'URBANISME

Modification simplifiée n°1 Règlement graphique

Echelle: 1/2000e

PLU approuvé le:
15 décembre 2017


Mise à disposition du public
du 13 mai au 13 juin 2019

Approuvé le:
04 juillet 2019

Mairie de Serville
1 Grande Rue
28410 Serville
Tel: 02 37 43 29 41
mairie.de.serville@wanadoo.fr



0 100 200 Mètres

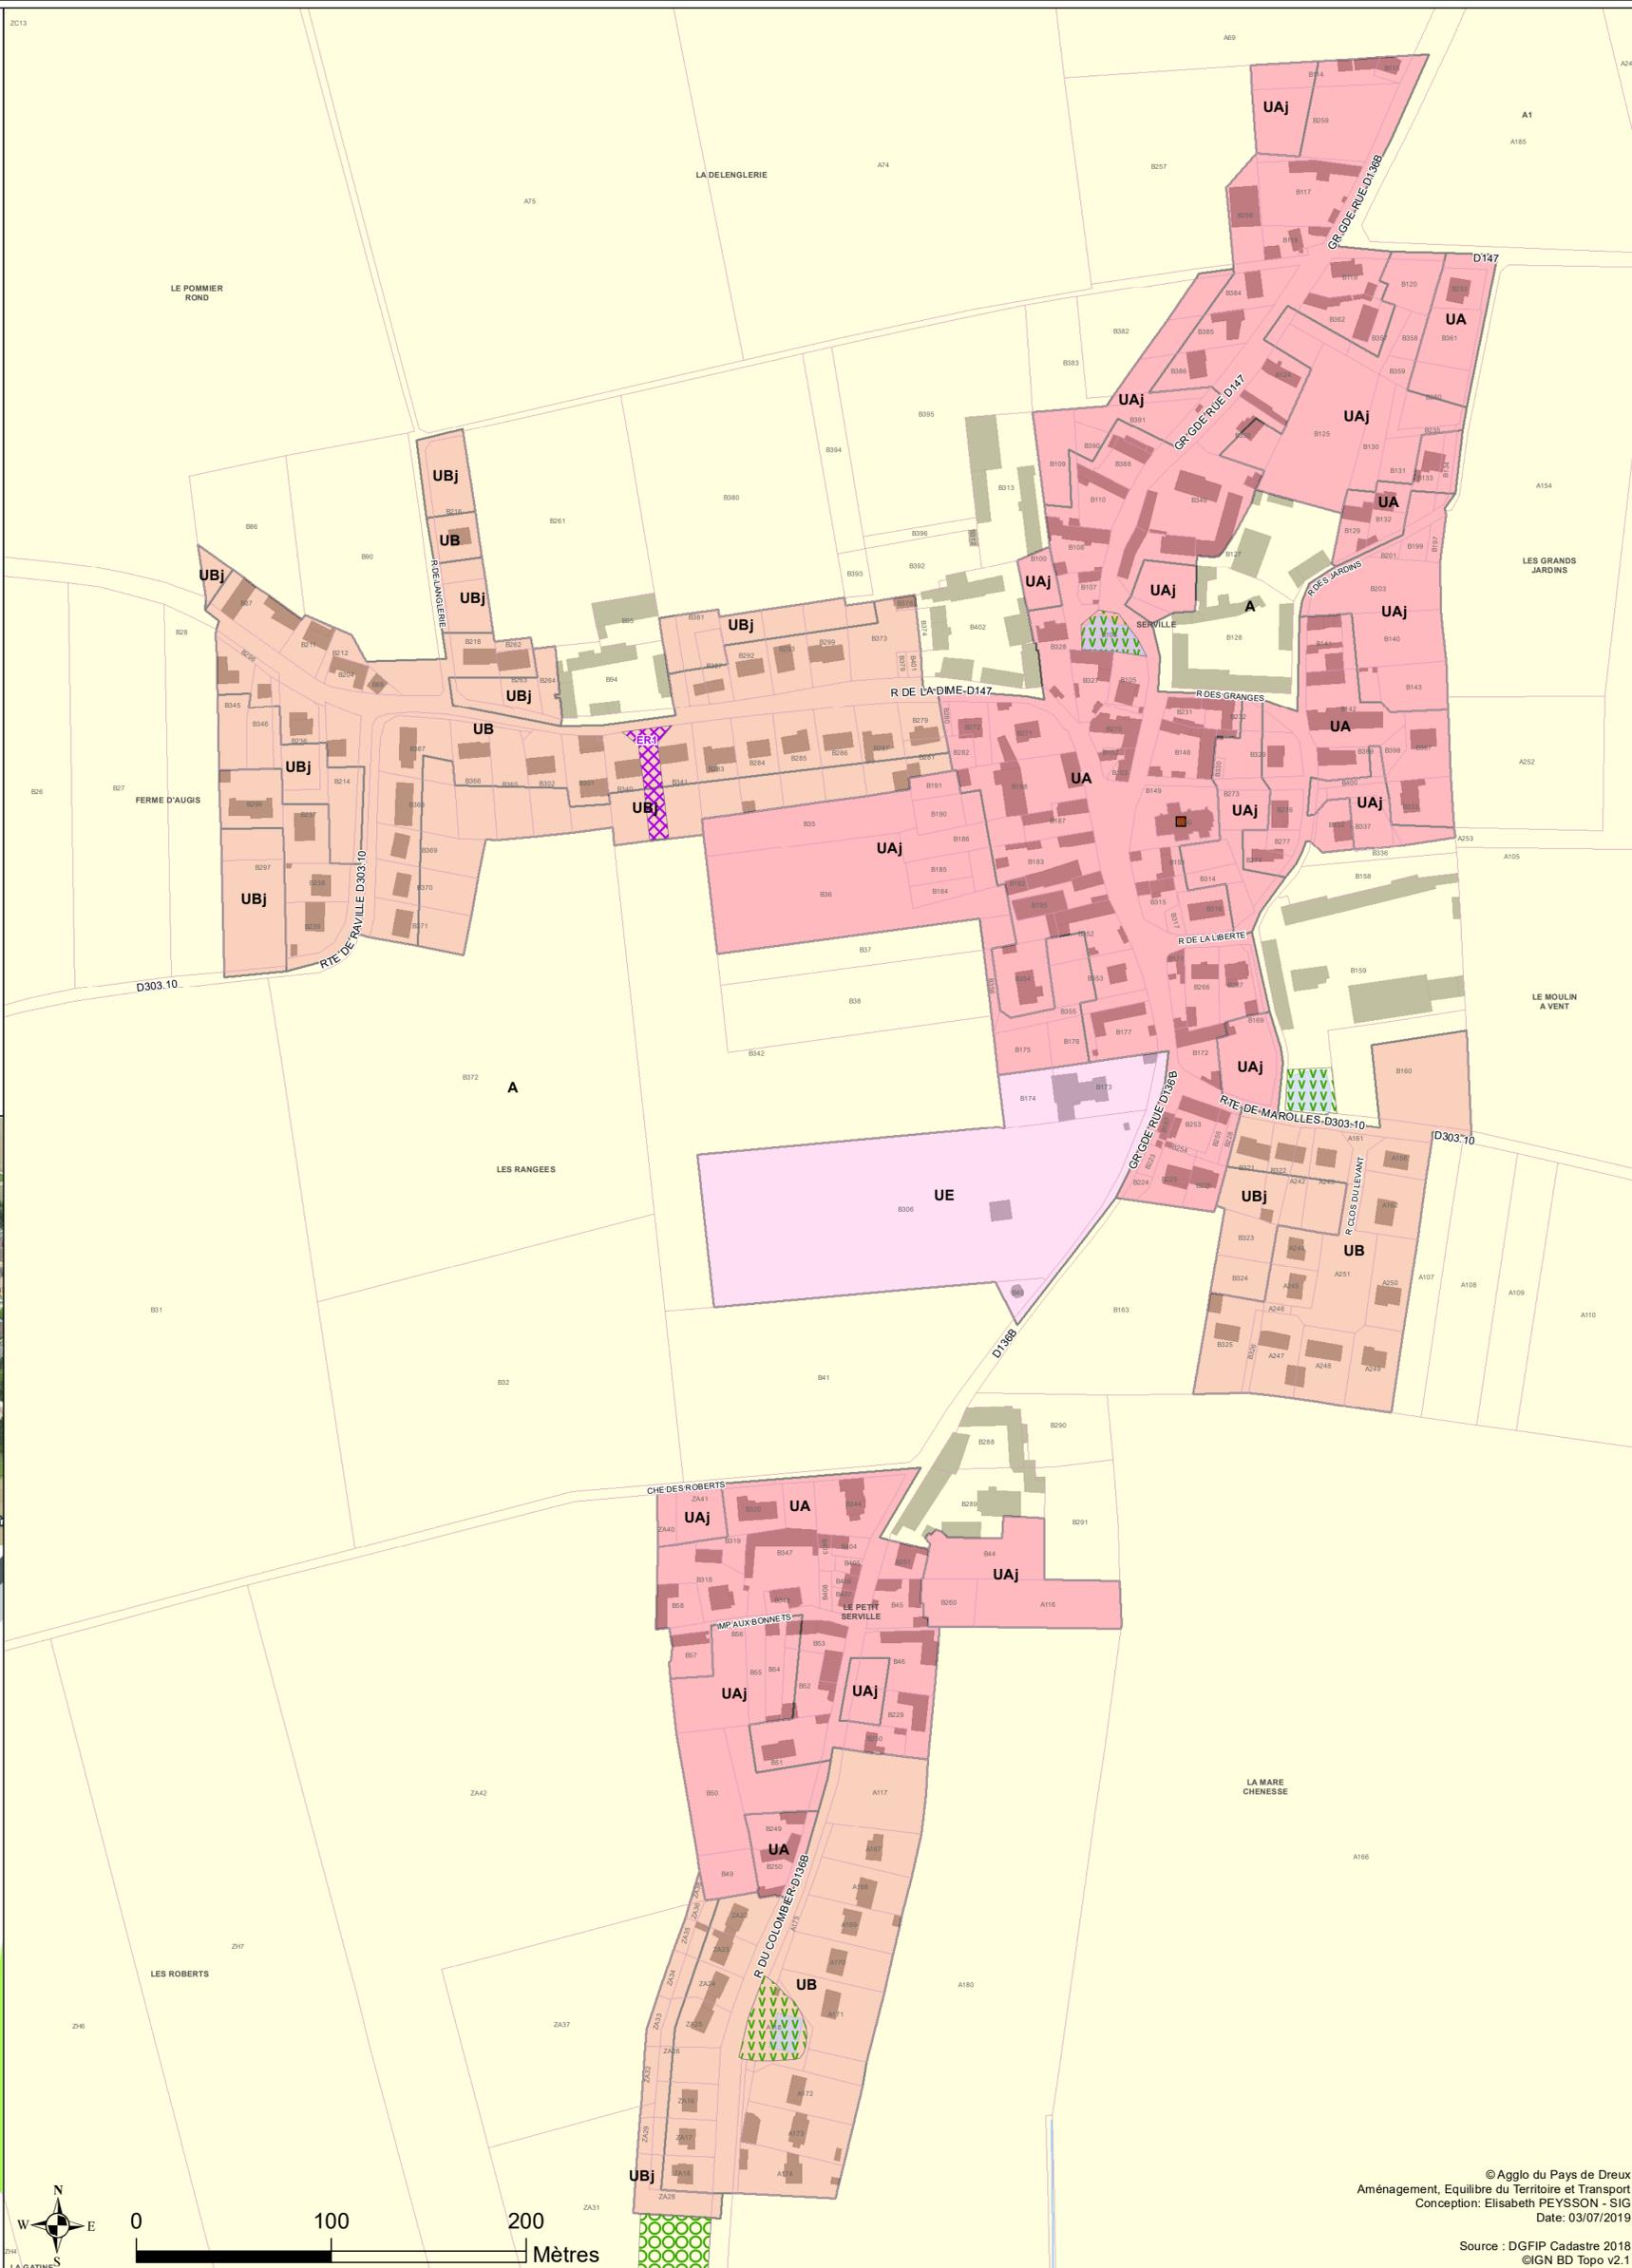

© Agglo du Pays de Dreux
Aménagement, Equilibre du Territoire et Transport
Conception: Elisabeth PEYSSON - SIG
Date: 03/07/2019

Source : DGFIP Cadastre 2018
©IGN BD Topo v2.1

Légende

Limite de zone ou de secteur

- Zone A (A,Ac)
- Zone UA (UA, UAj)
- Zone UB (UB, UBj)
- Zone UE
- Zone UX (UX, UXf)

- Élément de patrimoine à protéger (L.151-19 du code de l'urbanisme)
- Espace boisé classé
- Élément de paysage à protéger (L.151-23 du code de l'urbanisme)
- Zone inconstructible
- Emplacement réservé

Libellé	Bénéficiaire
Emplacement réservé n°01: Création d'un accès	Commune



Serville

PLAN LOCAL D'URBANISME

Règlement graphique


Echelle: 1/2000e

- | |
|---|
| Arrêté le:
11 mai 2017 |
| Enquête publique:
du 20 septembre au 20 octobre 2017 |
| Approuvé le:
15 décembre 2017 |

Mairie de Serville
1 Grande Rue
28410 Serville
Tel: 02 37 43 29 41
mairie.de.serville@wanadoo.fr



0 125 250 Mètres

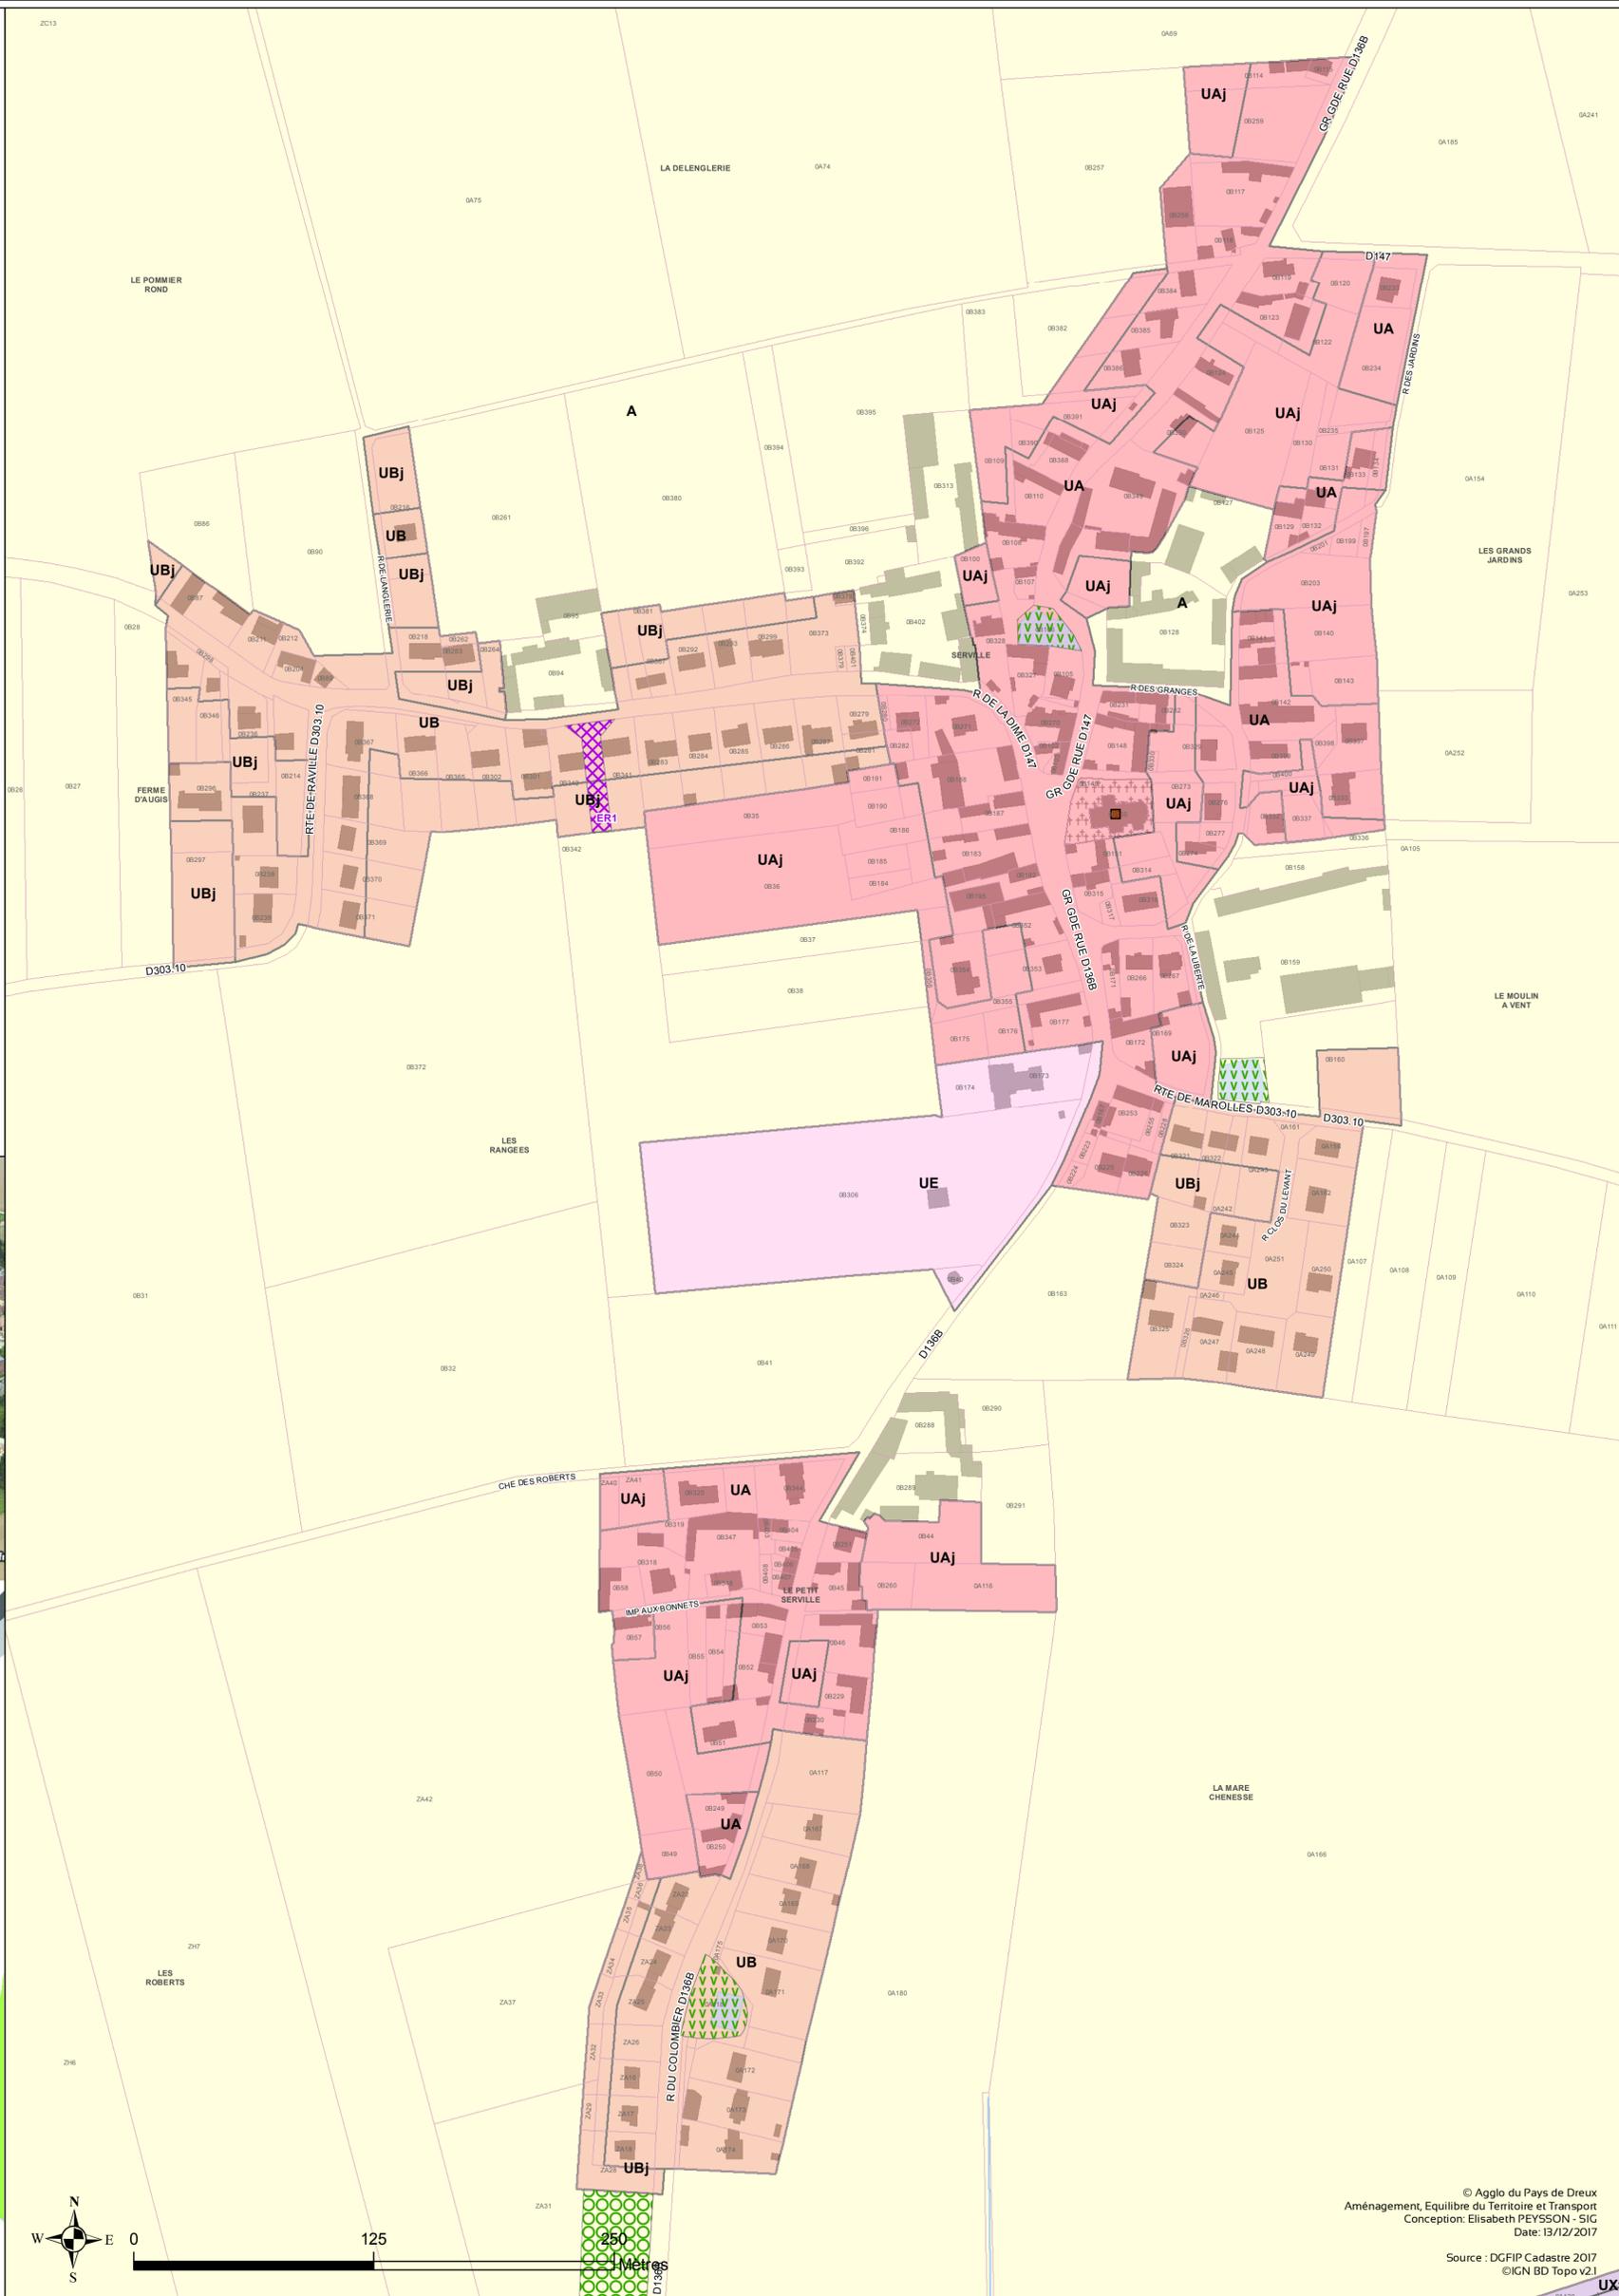

© Agglo du Pays de Dreux
Aménagement, Equilibre du Territoire et Transport
Conception: Elisabeth PEYSSON - SIG
Date: 13/12/2017

Source : DGFIP Cadastre 2017
©IGN BD Topo v21

UXf