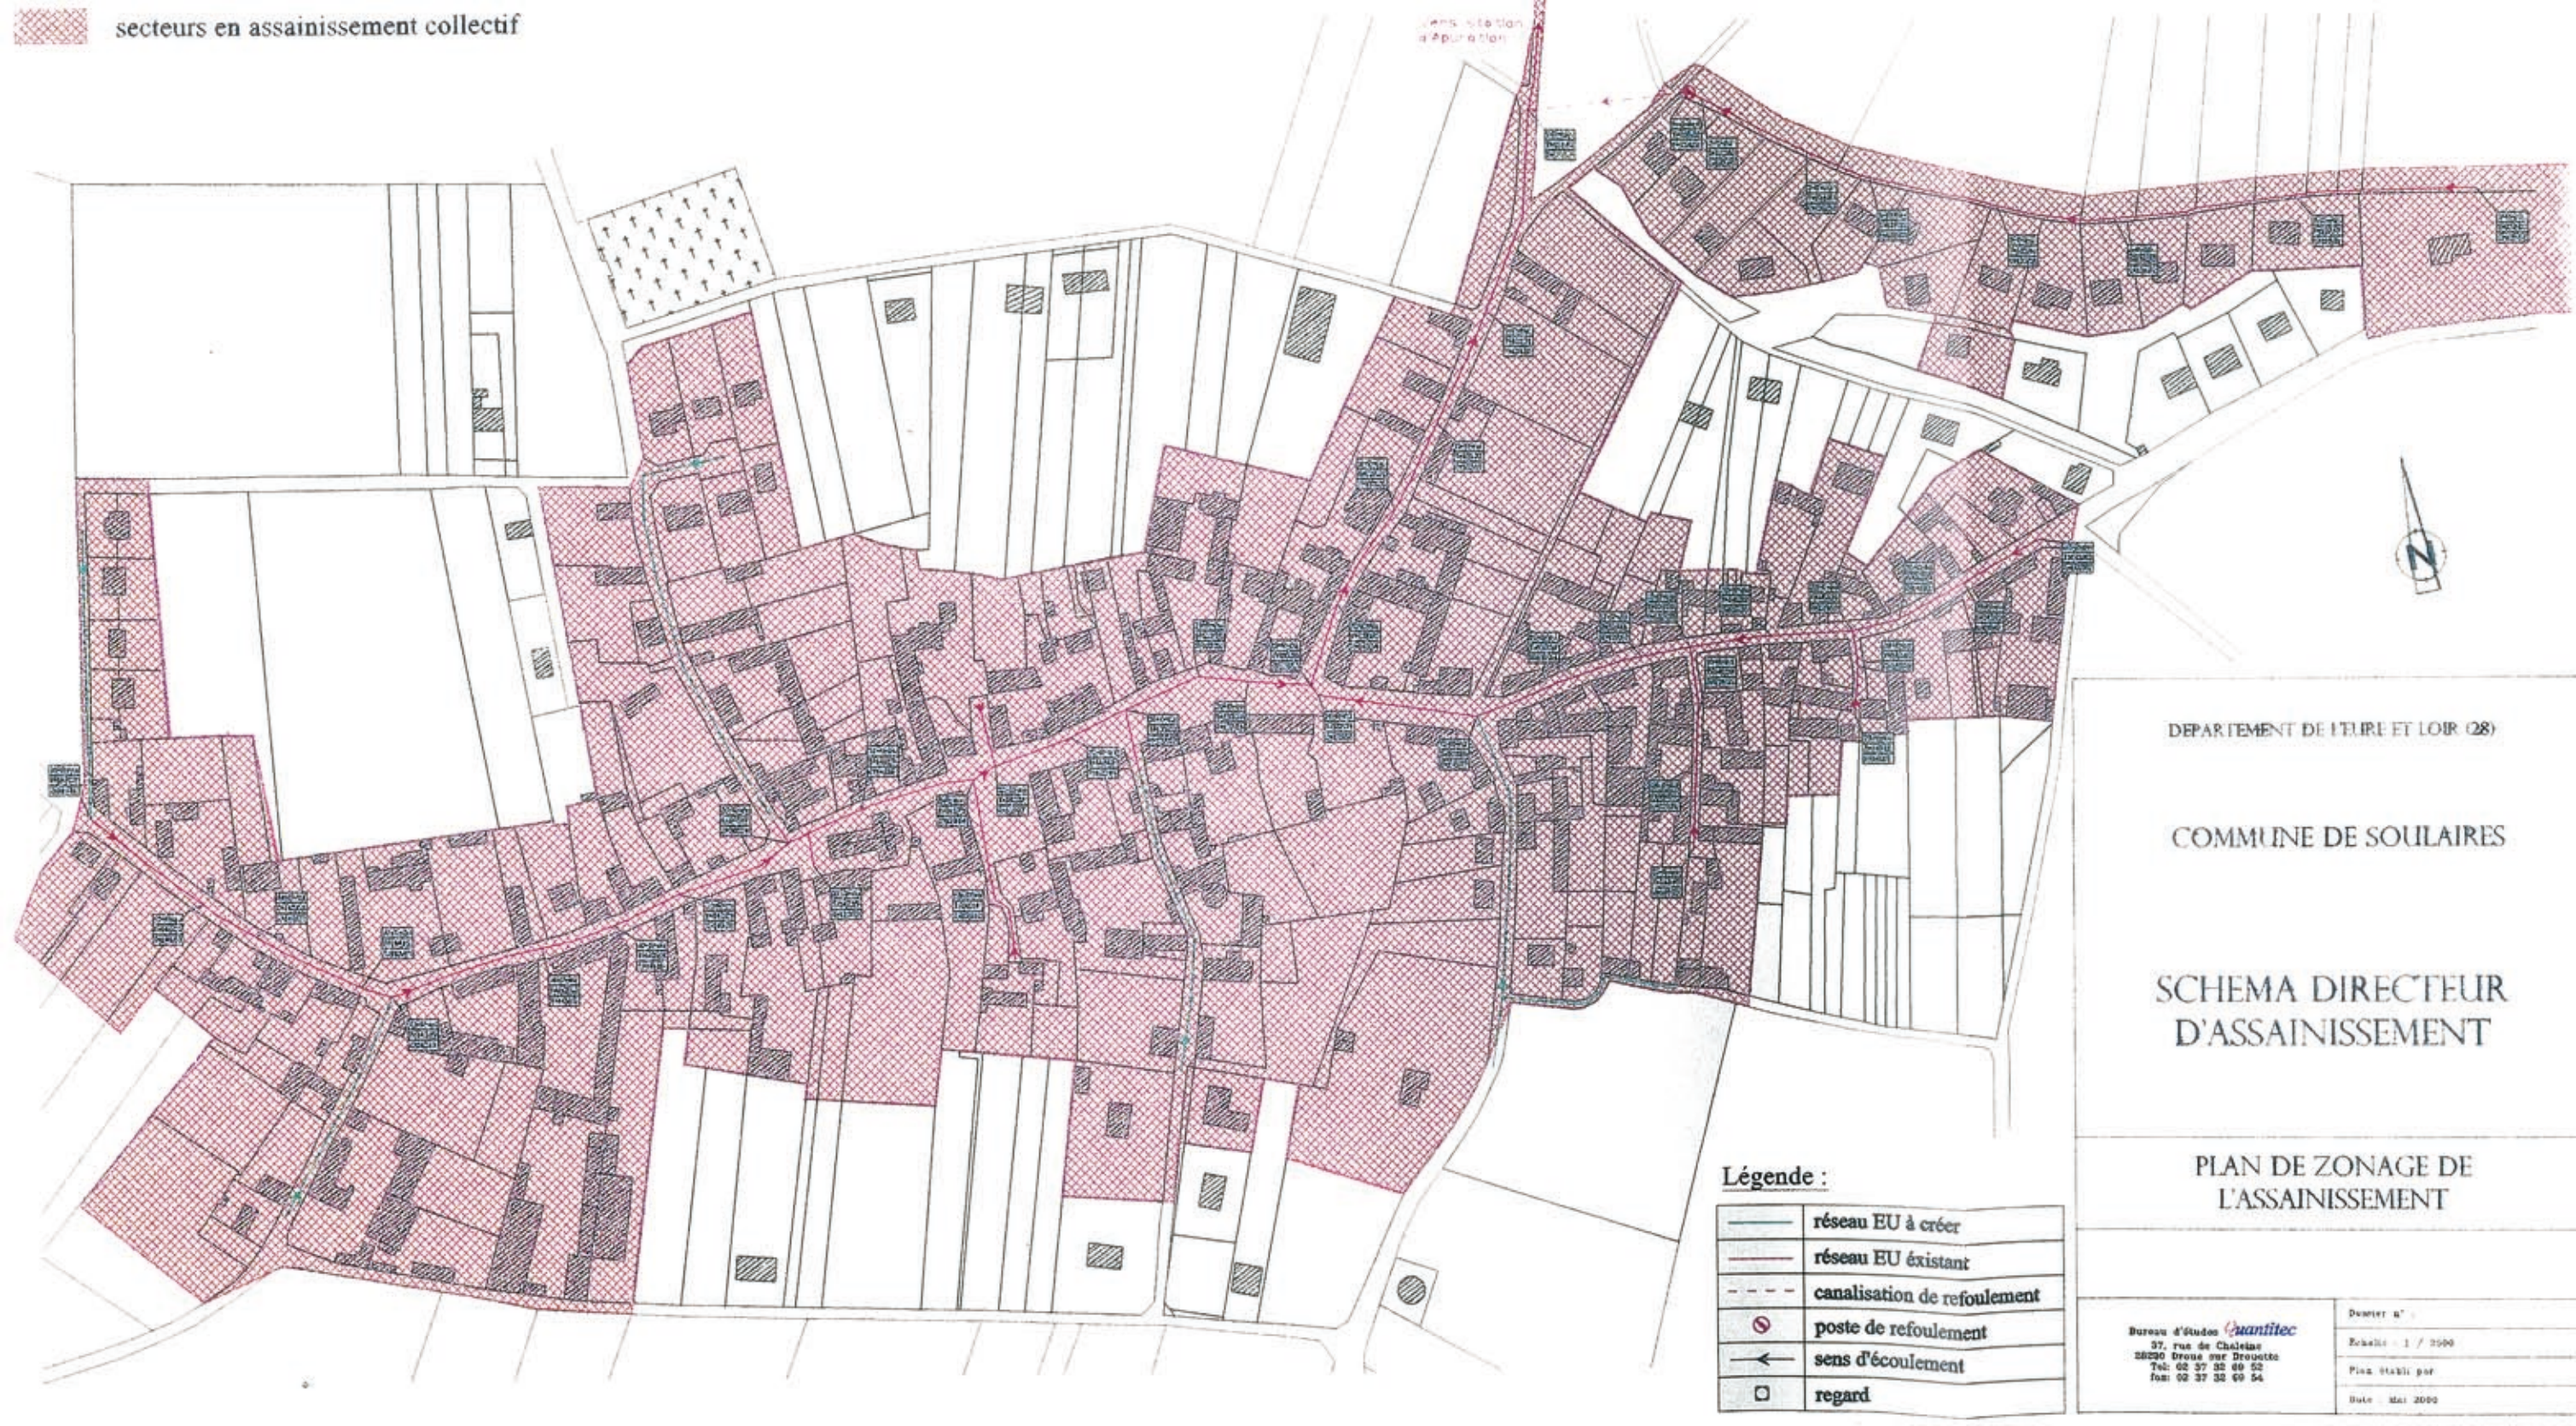

DEPARTEMENT DE L'EURE ET LOIR (28)

COMMUNE DE SOULAIRES

SCHEMA DIRECTEUR D'ASSAINISSEMENT

PLAN DE ZONAGE DE L'ASSAINISSEMENT

Bureau d'Etudes Quantitec
37, rue de Chalaine
28230 Droue sur Drouette
Tel: 02 37 32 69 52
fax: 02 37 32 69 54

Dossier n° :

Echelle : 1 / 2000

Plan établi par

Date : Mai 2000