


Réseau des eaux usées - Commune de Guengat

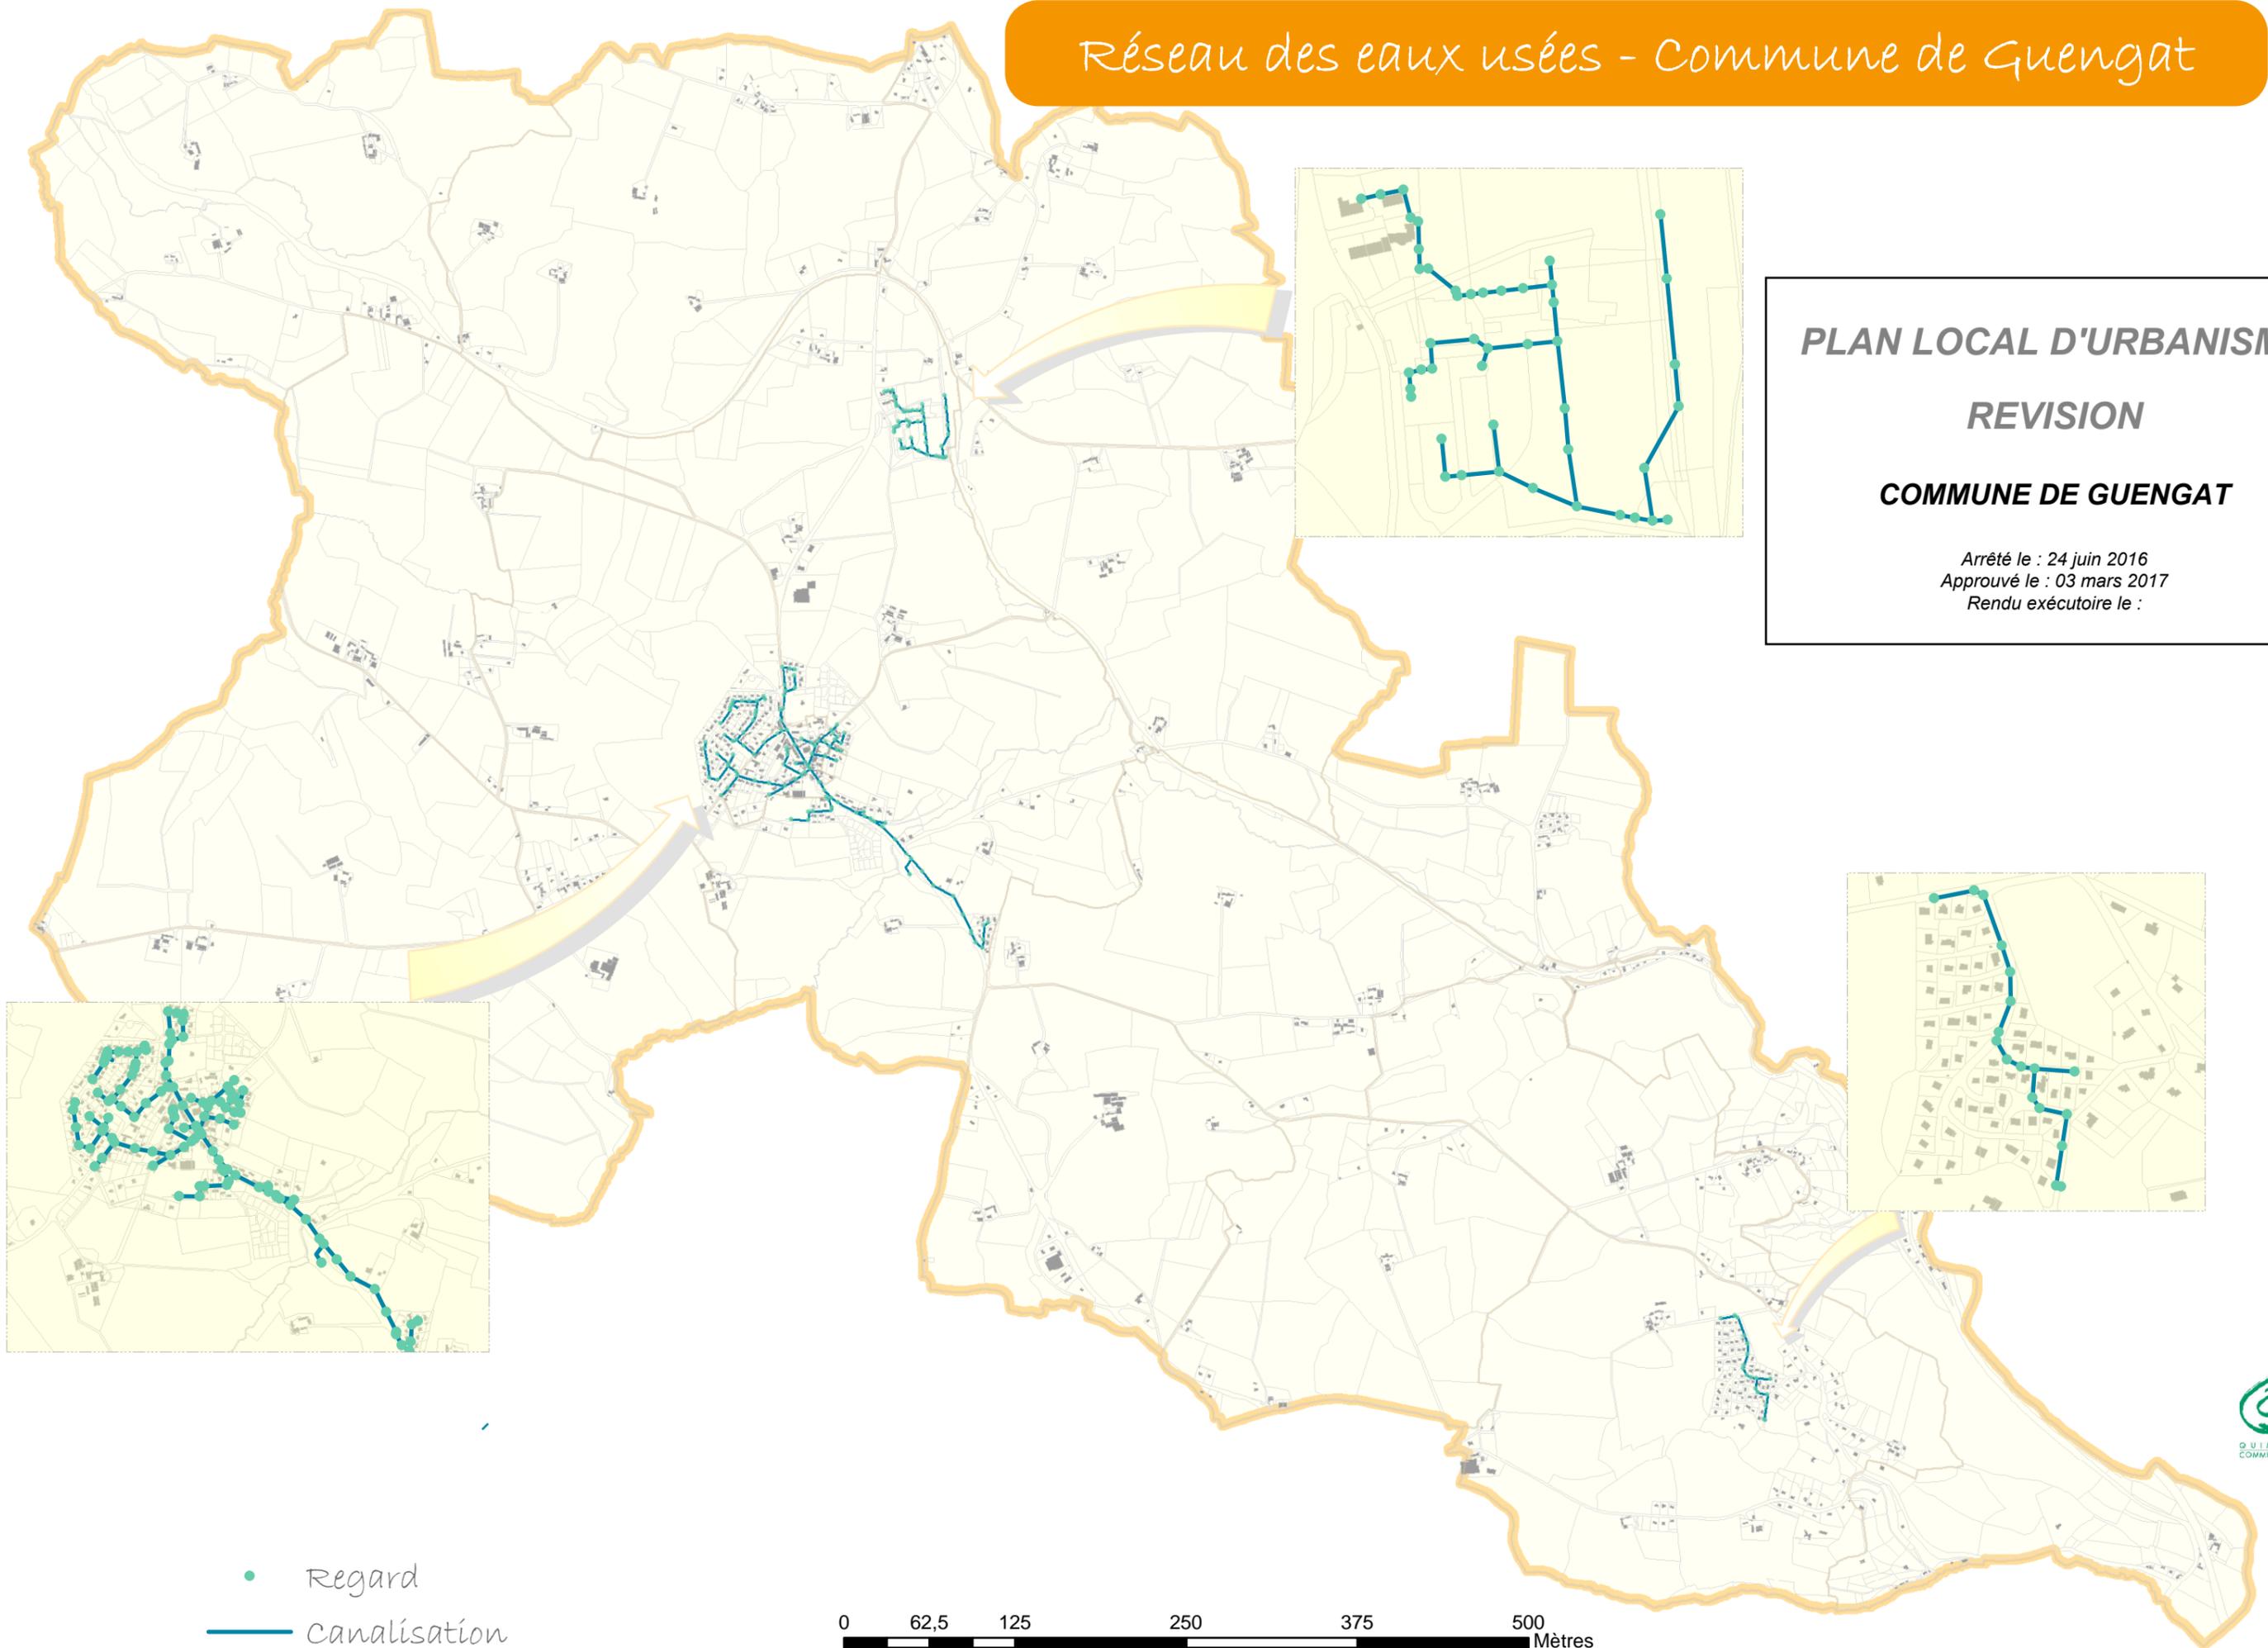

PLAN LOCAL D'URBANISME REVISION COMMUNE DE GUENGAT

Arrêté le : 24 juin 2016
Approuvé le : 03 mars 2017
Rendu exécutoire le :



● Regard
— canalisation

0 62,5 125 250 375 500 Mètres

