REGION GRAND OUEST
21 rue Anita Conti
56000 VANNES cedex

Département : FINISTÈRE

Echelle : 1/ 2500

SD DE PONT AVEN-EAU

NÉVEZ

RESEAU EAU POTABLE

PLAN BOURG

Plan : 29500001_Névez_A1_2500_1/3	Format : A1	Planche : 1 / 3	Indice : 00

Date d'impression : 23/09/2016

DIFFUSION

Ind.	Date	Etabli par	Nature des modifications
00	16/02/2015	JM LE MER	CREATION - MISE EN FORME

Ouvrages de ressource : Barrage, Forage, Captage, Prise d'eau, Puits, Résomètre
Ouvrages de traitement : Production avec traitement, Traitement sur réseau
Ouvrages de régulation : Station de pompage
Station de surpression
Ouvrages de stockage : Réservoir sur tour, Réservoir semi-enterré, Réservoir au sol, Réservoir enterré, Bâche
Réserve incendie
Vannes : Vanne de sectionnement / a.a.c, Vanne fermée condamnée, Vanne en attente de bout
Vanne en attente de dérivation, Vanne de suivi-tesse, Vanne régulée, Vanne asservie, Vanne de pl, Robinet 1/4 tour
Protection de réseau : Vidange, Purge, Ventouse, Micro ventouse, Boîte à soudes
Réducteur de pression, Clapet, Plaque d'extrémité
Hydrants : Poteau d'incendie en bout; Poteau d'incendie en té, Bouche d'incendie en bout; Bouche d'incendie en té, Puisard, Borne de puisage monétique, Borne fontaine
Comptages : Débimètre, Compteur de production; Compteur de sectorisation, Compteur export; Compteur import, Compteur simple
Régulation : Régulateur de pression amont; Régulateur de pression amont/aval; Régulateur de pression aval, Etalillisateur d'écoulement, Régulateur de débit, Accélérateur
Hygiènes publiques : Bouche de lavage en bout; Bouche de lavage en té
Distribution, Feeder, Eau brute, Refoulement, Refoulement/Distribution, Vidange, Défense incendie

La position, la nature des canalisations et la géométrie des fonds de plan sont données à titre indicatif. Elles n'engagent en aucun cas la responsabilité de la société émetrice du plan. Toute précision nécessaire sera confirmée par relevé de terrain ou sondage. BD parcellaire®, BD adresse®, ©IGN - reproduction interdite Licence n°2008CUI-ENT0432 acquise au titredu contrat n°9783 signé le 03/06/08. L'année de référence des produits IGN représentés est disponible sur http://sps.iris.saur.fr

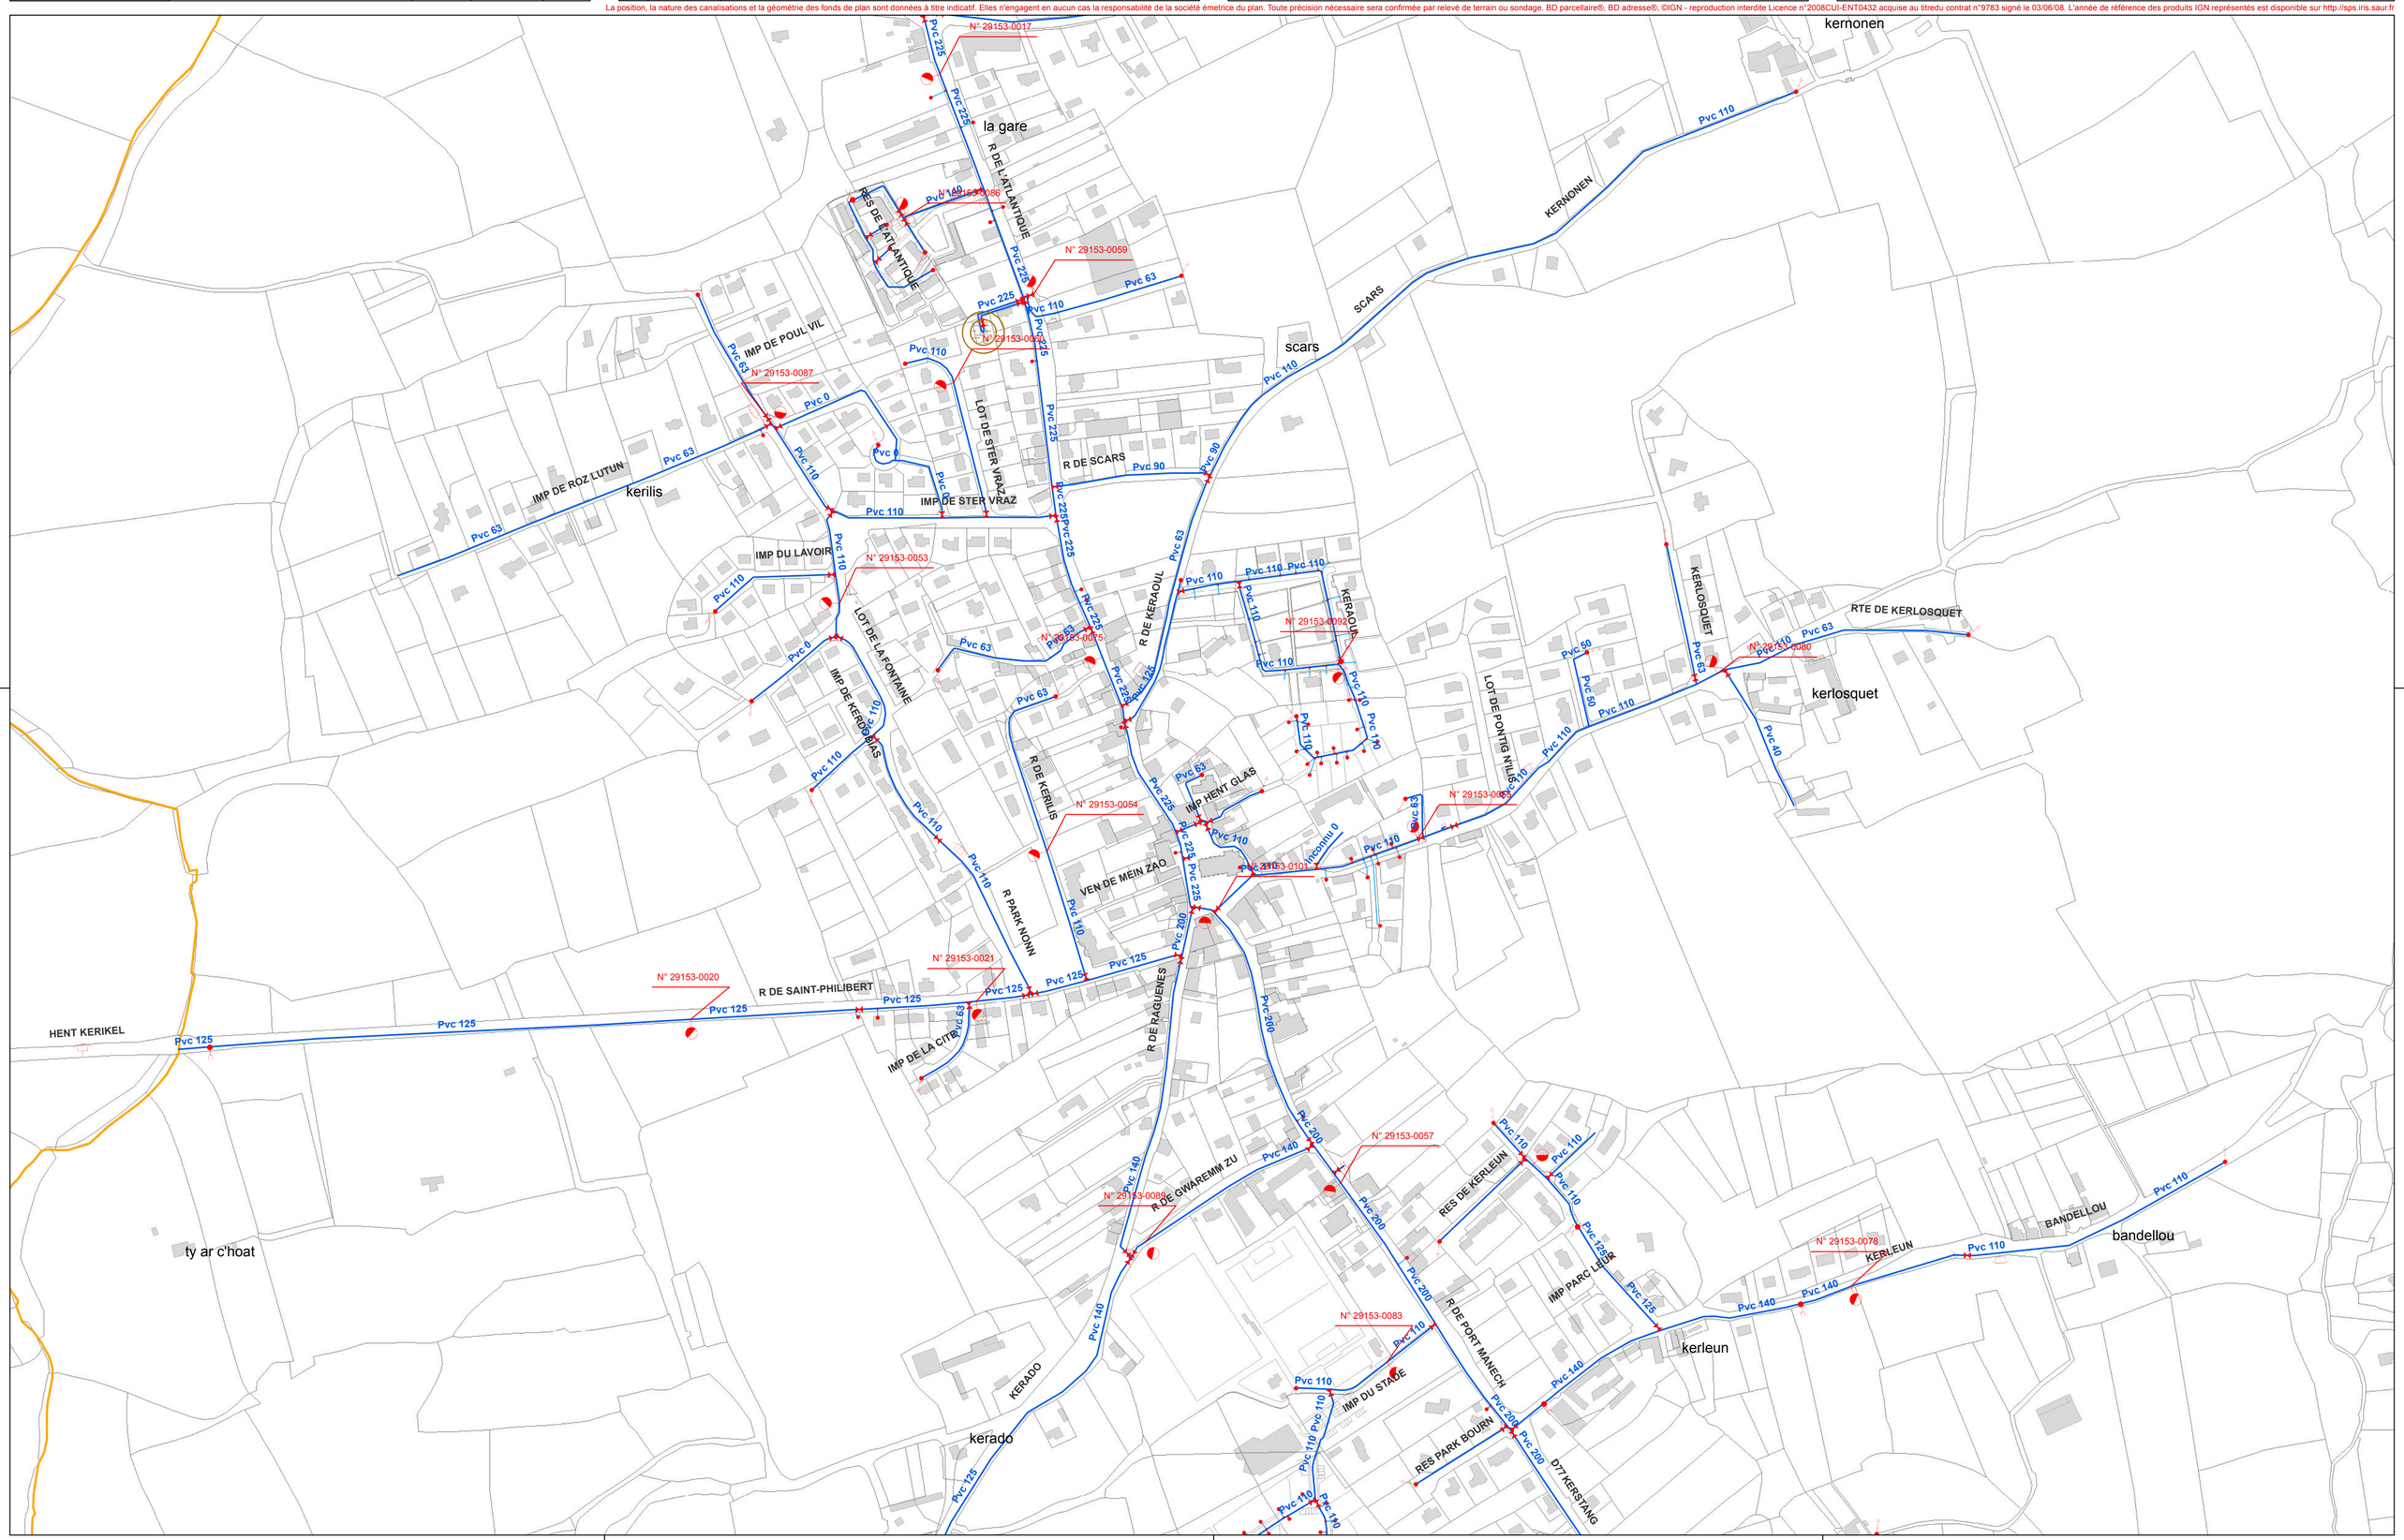

REGION GRAND OUEST
21 rue Anita Conti
56000 VANNES cedex

Département : FINISTÈRE

Echelle : 1/ 2500

SD DE PONT AVEN-EAU

NÉVEZ

RESEAU EAU POTABLE

PLAN BOURG

Plan : 29500001_Névez_A1_2500_2/3	Format : A1	Planche : 2 / 3	Indice : 00

Date d'impression : 23/09/2016

DIFFUSION

00	16/02/2015	JM LE MER	CREATION - MISE EN FORME
Ind.	Date	Etabli par	Nature des modifications

La position, la nature des canalisations et la géométrie des fonds de plan sont données à titre indicatif. Elles n'engagent en aucun cas la responsabilité de la société émetrice du plan. Toute précision nécessaire sera confirmée par relevé de terrain ou sondage. BD parcellaire®, BD adresse®, ©IGN - reproduction interdite Licence n°2008CUI-ENT0432 acquise au titredu contrat n°9783 signé le 03/06/08. L'année de référence des produits IGN représentés est disponible sur http://sps.iris.saur.fr

Ouvrages de ressource
- Barrage
- Forage
- Captage
- Prise d'eau
- Puits
- Résurgence

Ouvrages de traitement
- Production avec traitement
- Traitement sur réseau

Ouvrages de régulation
- Station de pompage
- Station de surpression

Ouvrages de stockage
- Réservoir sur tour
- Réservoir semi-enterré
- Réservoir au sol
- Réservoir enterré
- Bâche
- Réserve incendie

Vannes
- Vanne de sectionnement / o.a.c
- Vanne fermée condamnée
- Vanne en attente de bout
- Vanne en attente de dérivation
- Vanne de sur-vitesse
- Vanne régulée
- Vanne asservie
- Vanne de pl
- Robinet 1/4 tour

Protection de réseau
- Vidange
- Purge
- Ventouse
- Micro ventouse
- Boîte à soues

- Réducteur de pression
- Clapet
- Plaque d'extrémité

Hydrants
- Poteau d'incendie en bout; Poteau d'incendie en té
- Bouche d'incendie en bout; Bouche d'incendie en té
- Puisard
- Borne de puisage monétique
- Borne fontaine

Comptages
- Débimètre
- Compteur de production; Compteur de sectorisation
- Compteur export; Compteur import
- Compteur simple

Régulation
- Régulateur de pression amont; Régulateur de pression amont/aval; Régulateur de pression aval
- Stabilisateur d'écoulement
- Régulateur de débit
- Accélérateur

Hygiènes publiques
- Bouche de lavage en bout; Bouche de lavage en té

- Distribution
- Feeder
- Eau brute
- Refoulement
- Refoulement/Distribution
- Vidange
- Défense incendie

N

kercanic
KERCANIC
N° 29153-0085
N° 29153-0082
N° 29153-0084
Polyéthylène 40
IMP DES AIGRETTES
CELAN PARC MINIOU
kervaillet
KERVAILLET
N° 29153-0048
feunteun vihan
FEUNTEUN VIHAN
N° 29153-NANGELOU
kerherlédan
R DES IRIS
N° 29153-0105
TREMORVEZEN
IMP DE KEROREN
KEROREN
KERHERLEDAN
kerstalen
KERSTALEN
N° 29153-0047
R DES STERNES
R DES ILES
kerhoren
N° 29153-0046
N° 29153-0045
D1
R DE DOURVEIL
DOUR VEIL
IMP STANG DOUR
IMP DES MOUETTES
N° 29153-0044
kerguillaouët
KERVAILLET LIORS FORN
R HENT SABL
N° 29153-0066
LOT DE HENT SABL
N° 29153-0062
COR DES GLENAN
IMP AR WAREMM TI FORN
R DU PALUD
raguénez
N° 29153-0049
N° 29153-0067
R DE BEG FOZ
RAGUENES
N° 29153-0088
Inconnu 0
Pvc 160
Pvc 140
Pvc 110
Pvc 90
Pvc 63
Pvc 50
Pvc 40
Pvc 32
Pvc 125

REGION GRAND OUEST
21 rue Anita Conti
56000 VANNES cedex

Département : FINISTÈRE — Echelle : 1/ 2500

SD DE PONT AVEN-EAU

NÉVEZ

RESEAU EAU POTABLE

PLAN BOURG

Plan : 29500001_Névez_A1_2500_3/3	Format : A1	Planche : 3 / 3	Indice : 00

Date d'impression : 23/09/2016

DIFFUSION

Ind.	Date	Etabli par	Nature des modifications
00	16/02/2015	JM LE MER	CREATION - MISE EN FORME

Ouvrages de ressource
Barrage; Forage; Captage; Prise d'eau; Puits; Résurgence
Ouvrages de traitement
Production avec traitement; Traitement sur réseau
Ouvrages de régulation
Station de pompage; Station de surpression
Ouvrages de stockage
Réservoir sur tour; Réservoir semi-enterré; Réservoir au sol; Réservoir enterré; Bâche; Réserve incendie
Vannes
Vanne de sectionnement / o.a.c; Vanne fermée condamnée; Vanne en attente de bout; Vanne en attente de dérivation; Vanne de sur-tresse; Vanne régulée; Vanne asservie; Vanne de pl; Robinet 1/4 tour
Protection de réseau
Vidange; Purge; Ventouse; Micro ventouse; Boîte à soues
Hydrants
Poteau d'incendie en bout; Poteau d'incendie en té; Bouche d'incendie en bout; Bouche d'incendie en té; Pulsard; Borne de puisage monétique; Borne fontaine
Comptages
Débimètre; Compteur de production; Compteur de sectorisation; Compteur export; Compteur import; Compteur simple
Régulation
Régulateur de pression amont; Régulateur de pression amont/aval; Régulateur de pression aval; Stabilisateur d'écoulement; Régulateur de débit; Accélérateur
Hygiènes publiques
Bouche de lavage en bout; Bouche de lavage en té
Réducteur de pression; Clapet; Plaque d'extrémité
Distribution; Feeder; Eau brute; Refoulement; Refoulement/Distribution; Vidange; Défense incendie
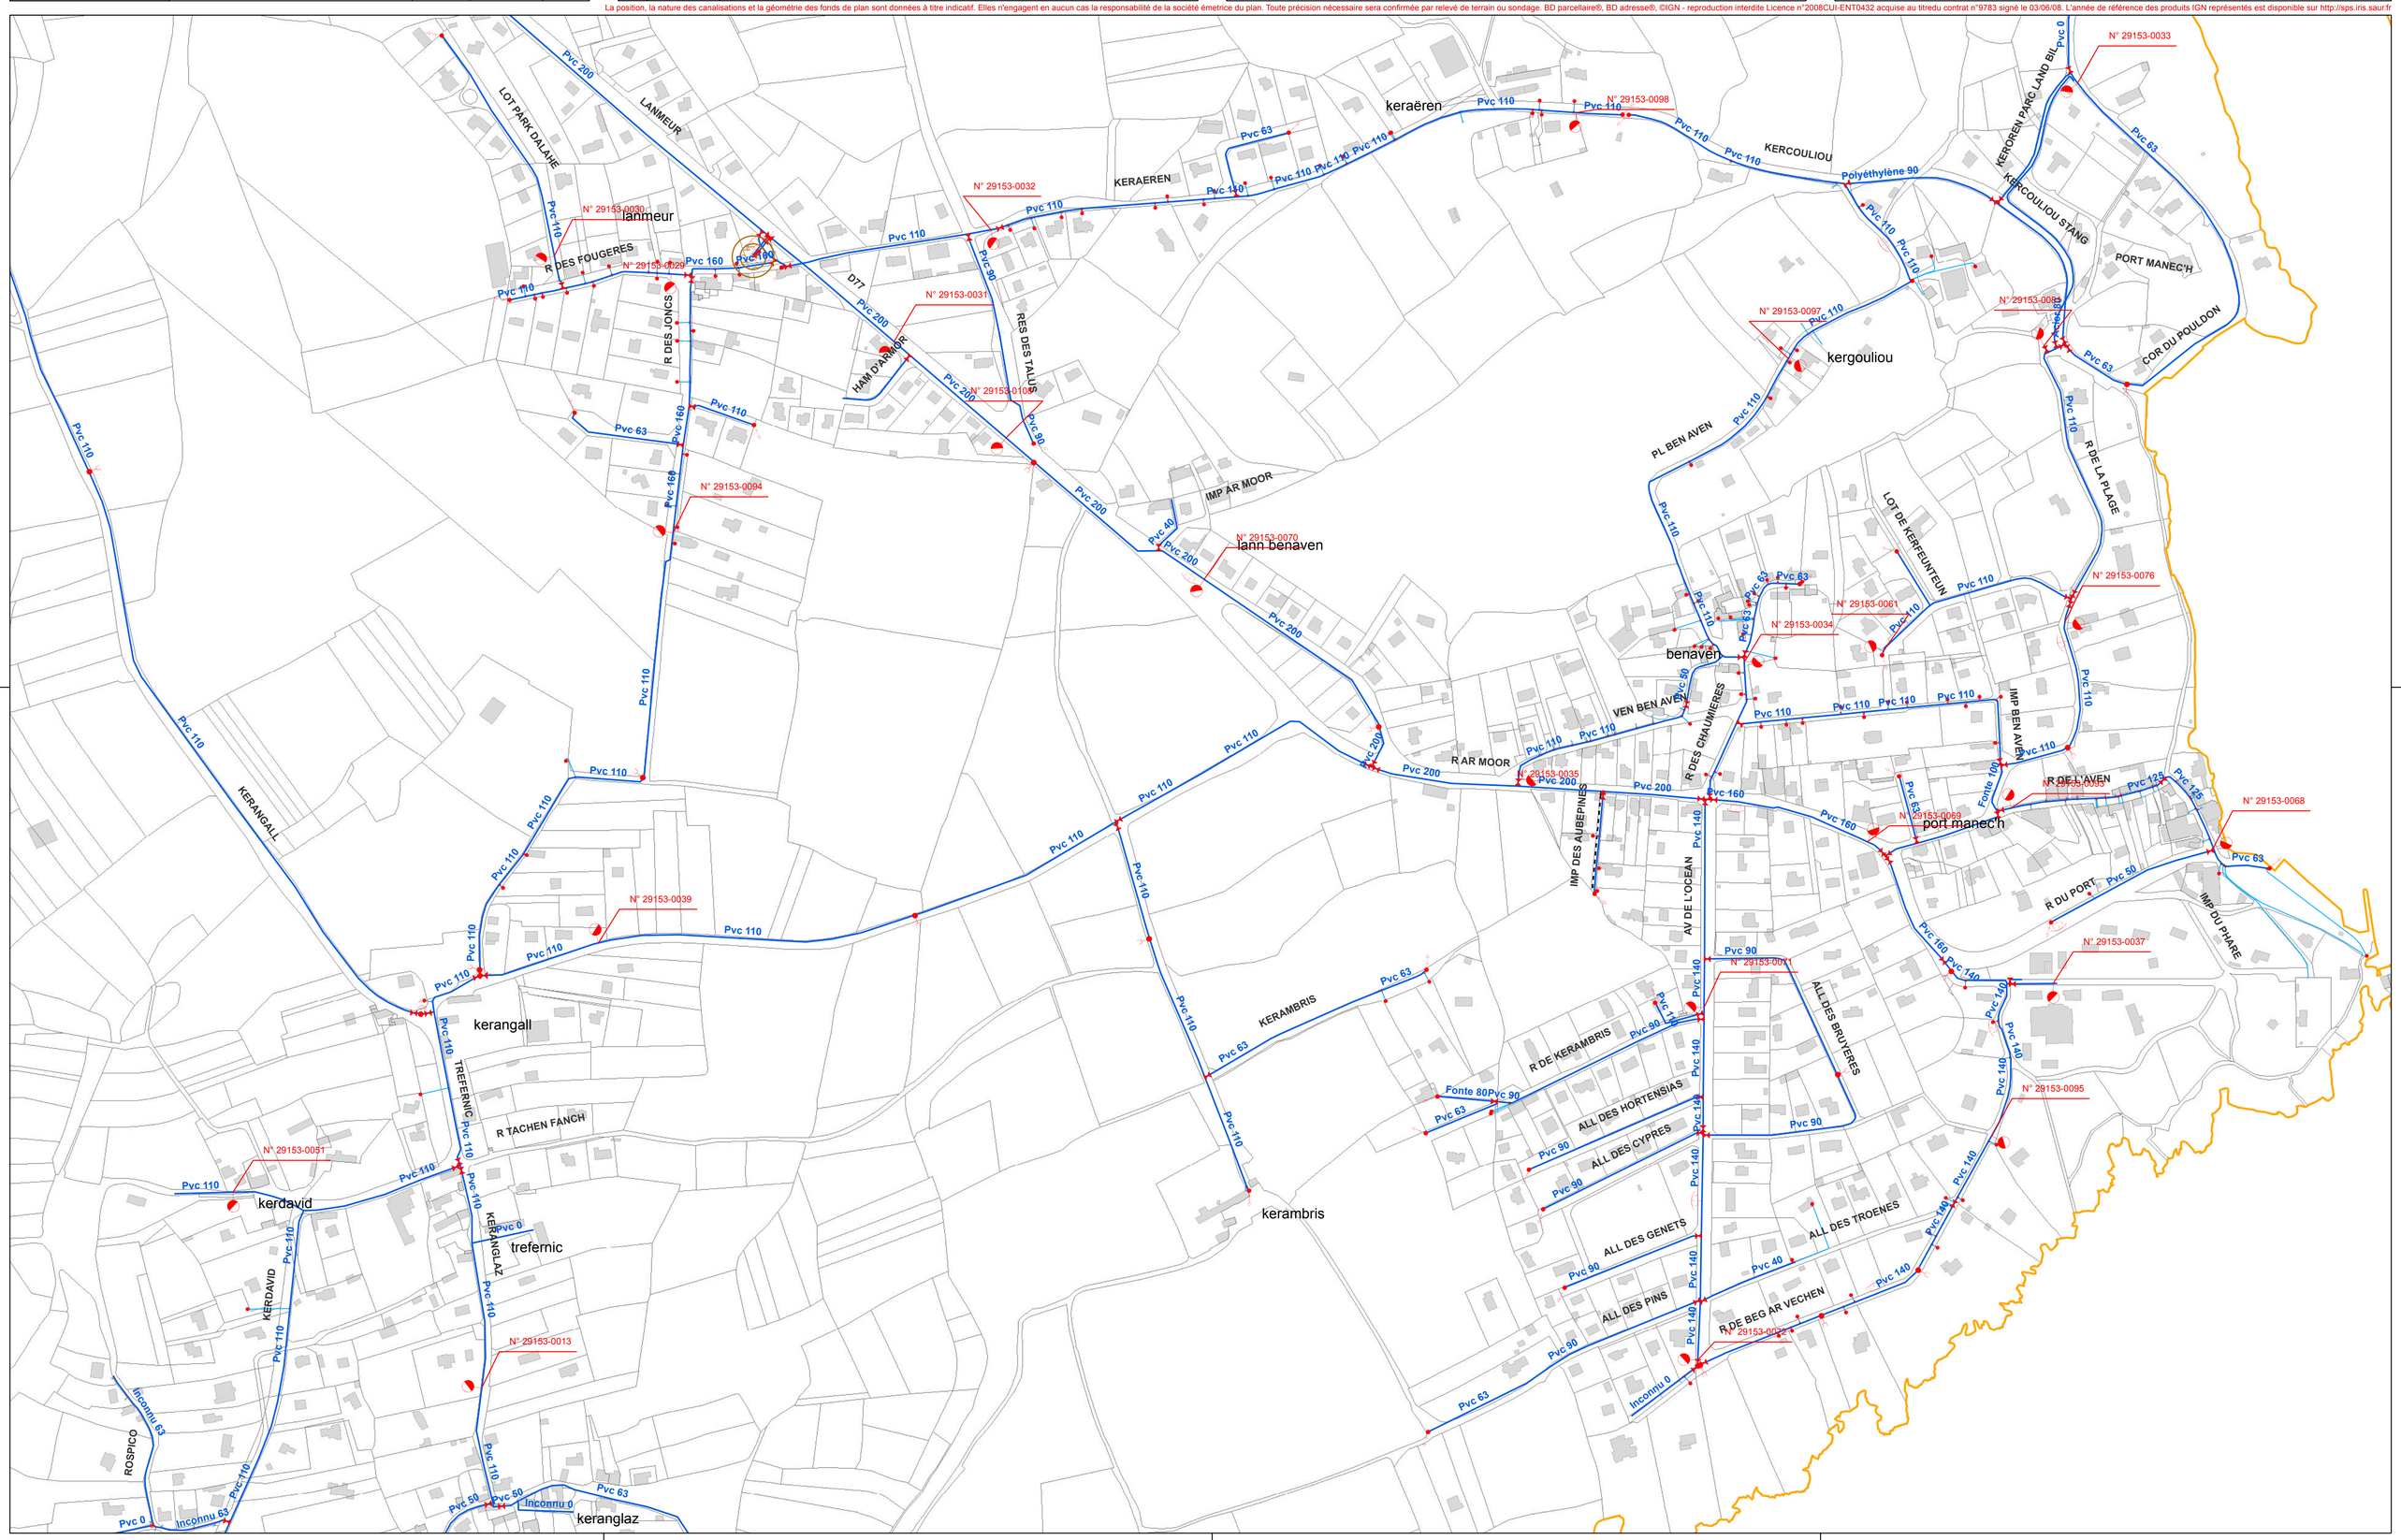
La position, la nature des canalisations et la géométrie des fonds de plan sont données à titre indicatif. Elles n'engagent en aucun cas la responsabilité de la société émetrice du plan. Toute précision nécessaire sera confirmée par relevé de terrain ou sondage. BD parcellaire®, BD adresse®, ©IGN - reproduction interdite Licence n°2008CUI-ENT0432 acquise au titredu contrat n°9783 signé le 03/06/08. L'année de référence des produits IGN représentés est disponible sur http://sps.iris.saur.fr