
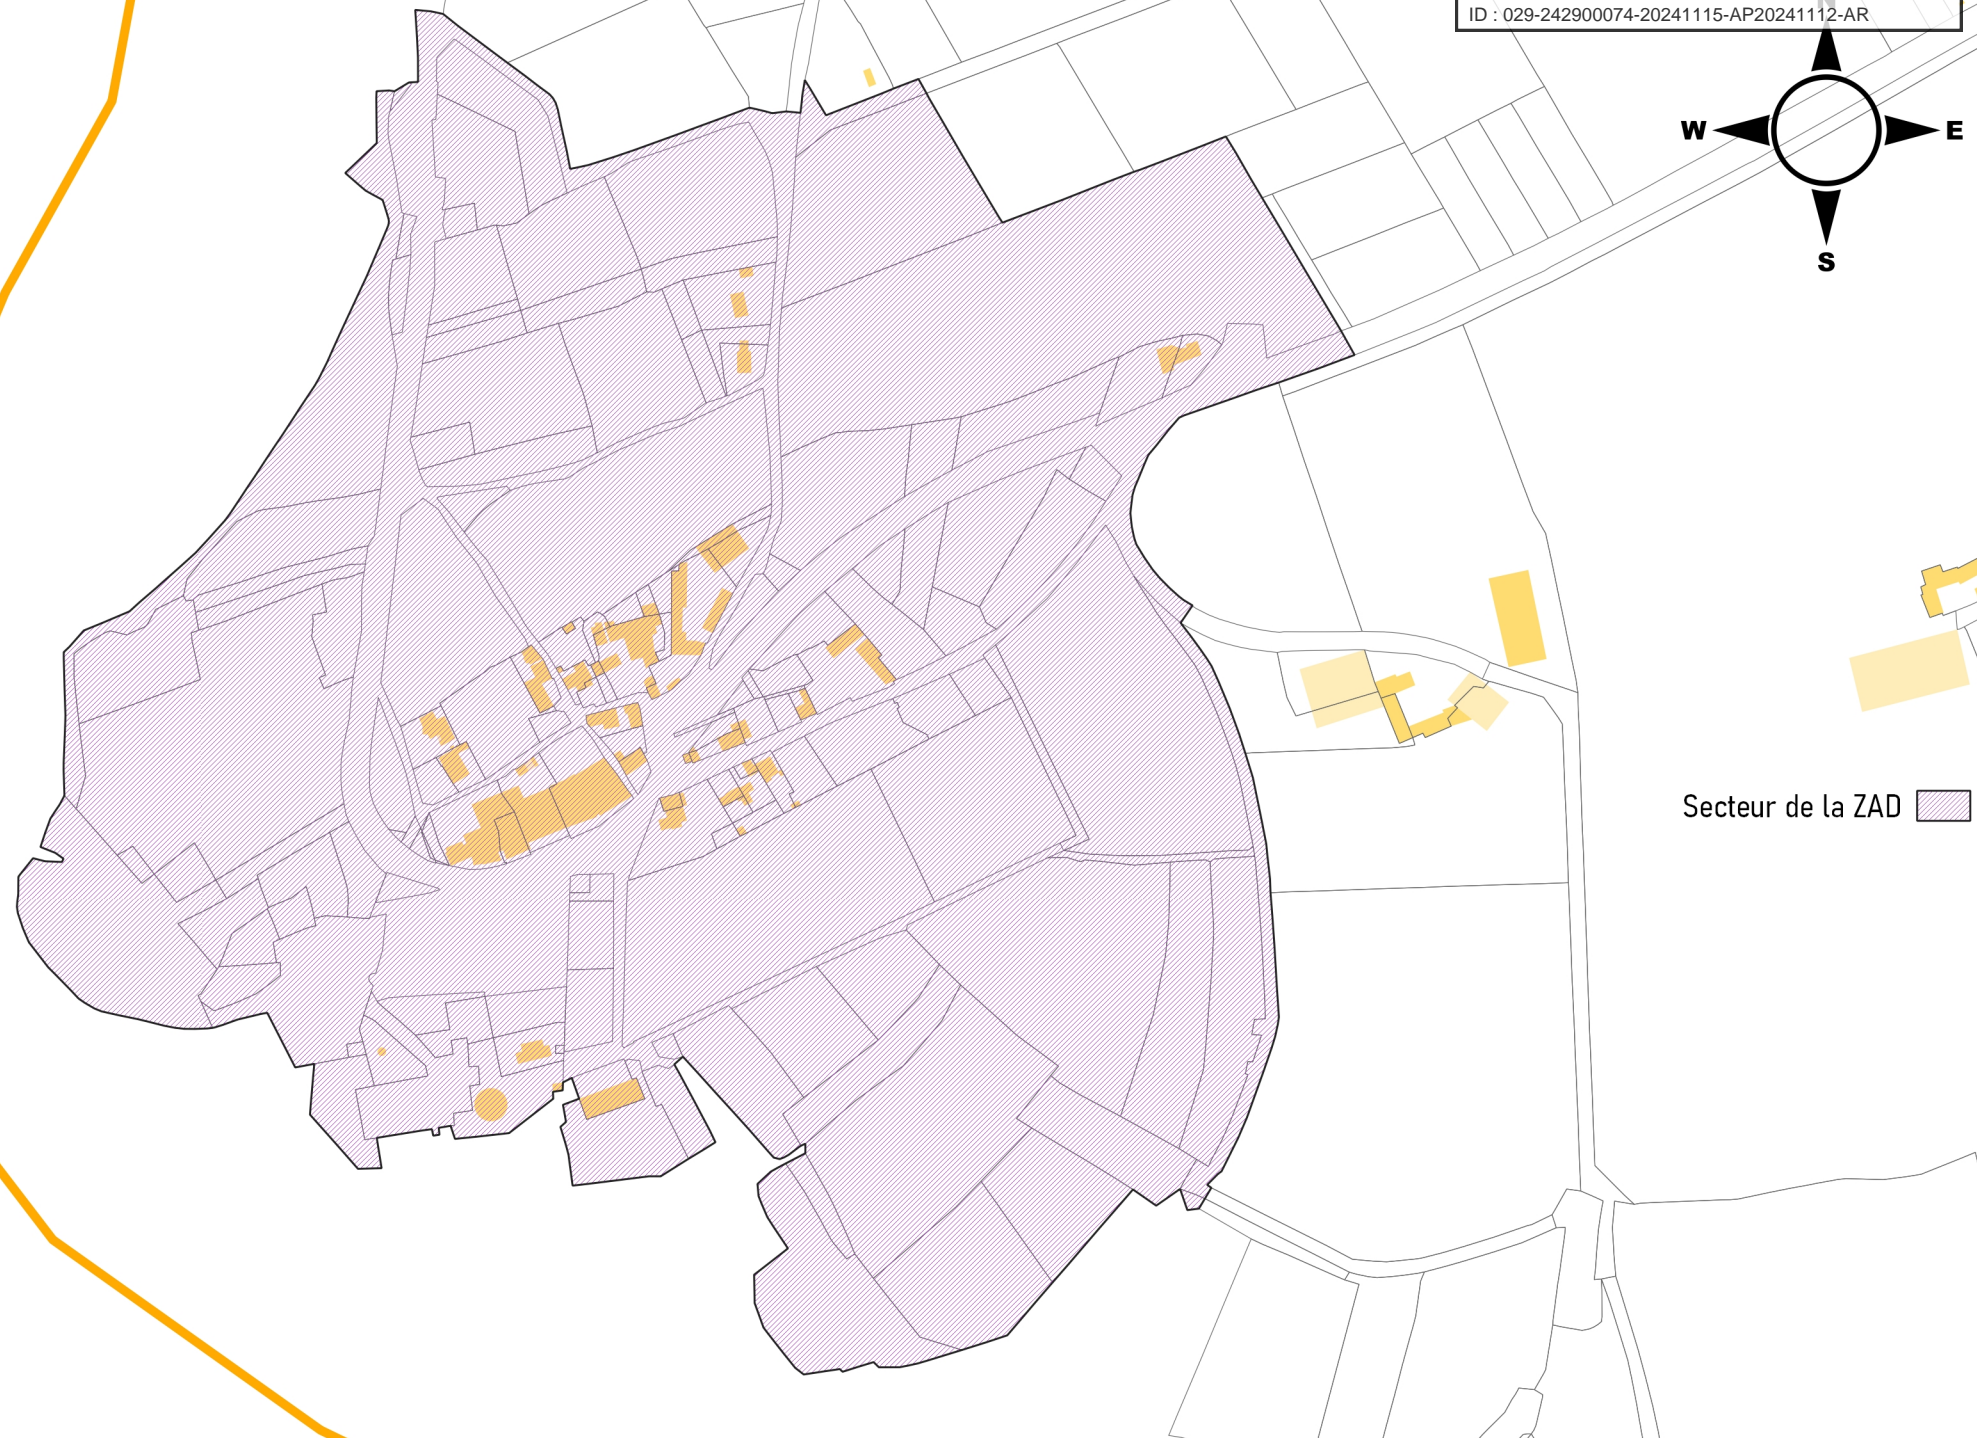



Zone d'Aménagement Différé (ZAD) sur la commune de *Phinguelin*

Envoyé en préfecture le 21/11/2024
Reçu en préfecture le 21/11/2024
Publié le 21/11/2024
ID : 029-242900074-20241115-AP20241112-AR

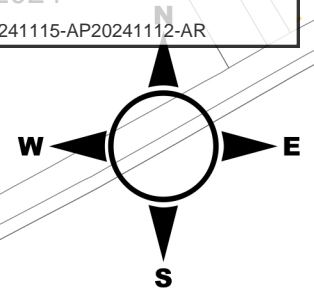

Secteur de la ZAD 

0 25 50 m
