



Département de Haute Corse
Commune de Rapale

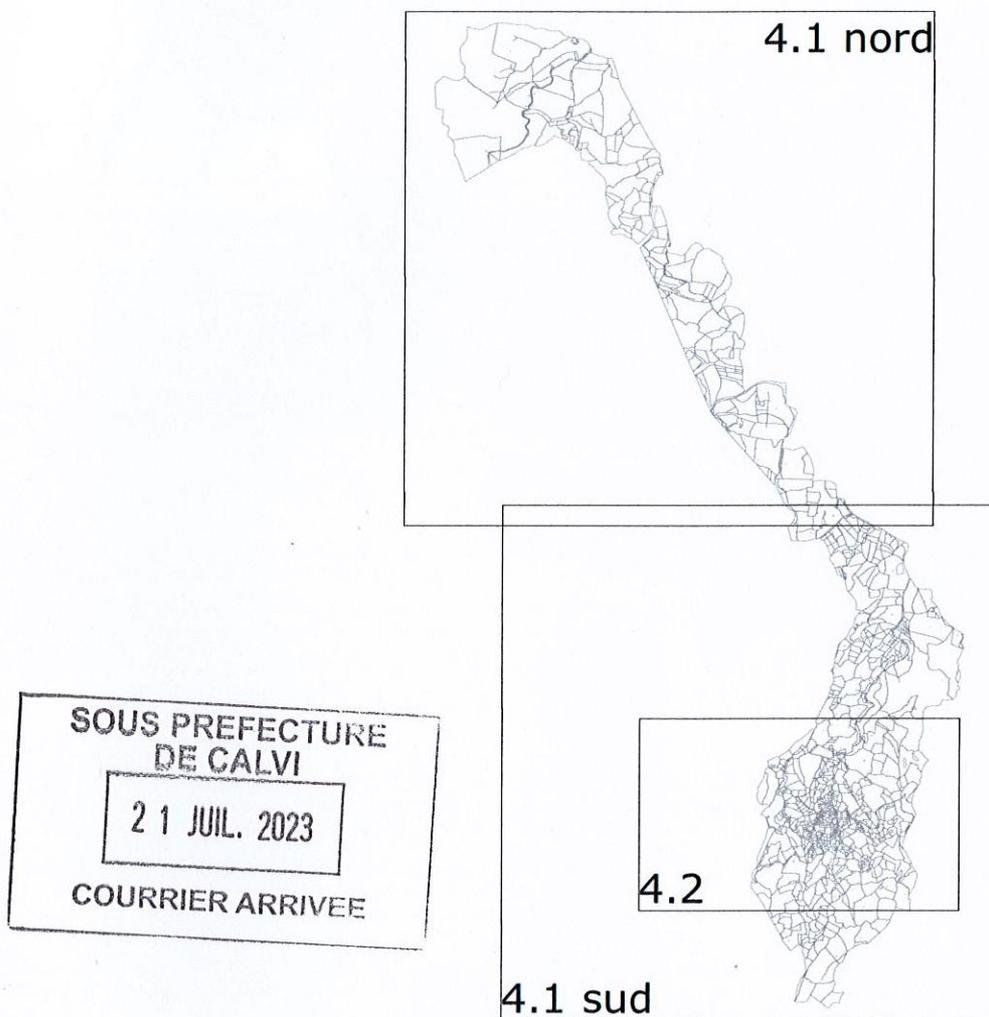


Plan Local d'Urbanisme

4.1 sud	Ensemble du territoire communal ech 1/10.000e
	P.L.U. arrêté
	P.L.U. approuvé
	P.L.U. modifié

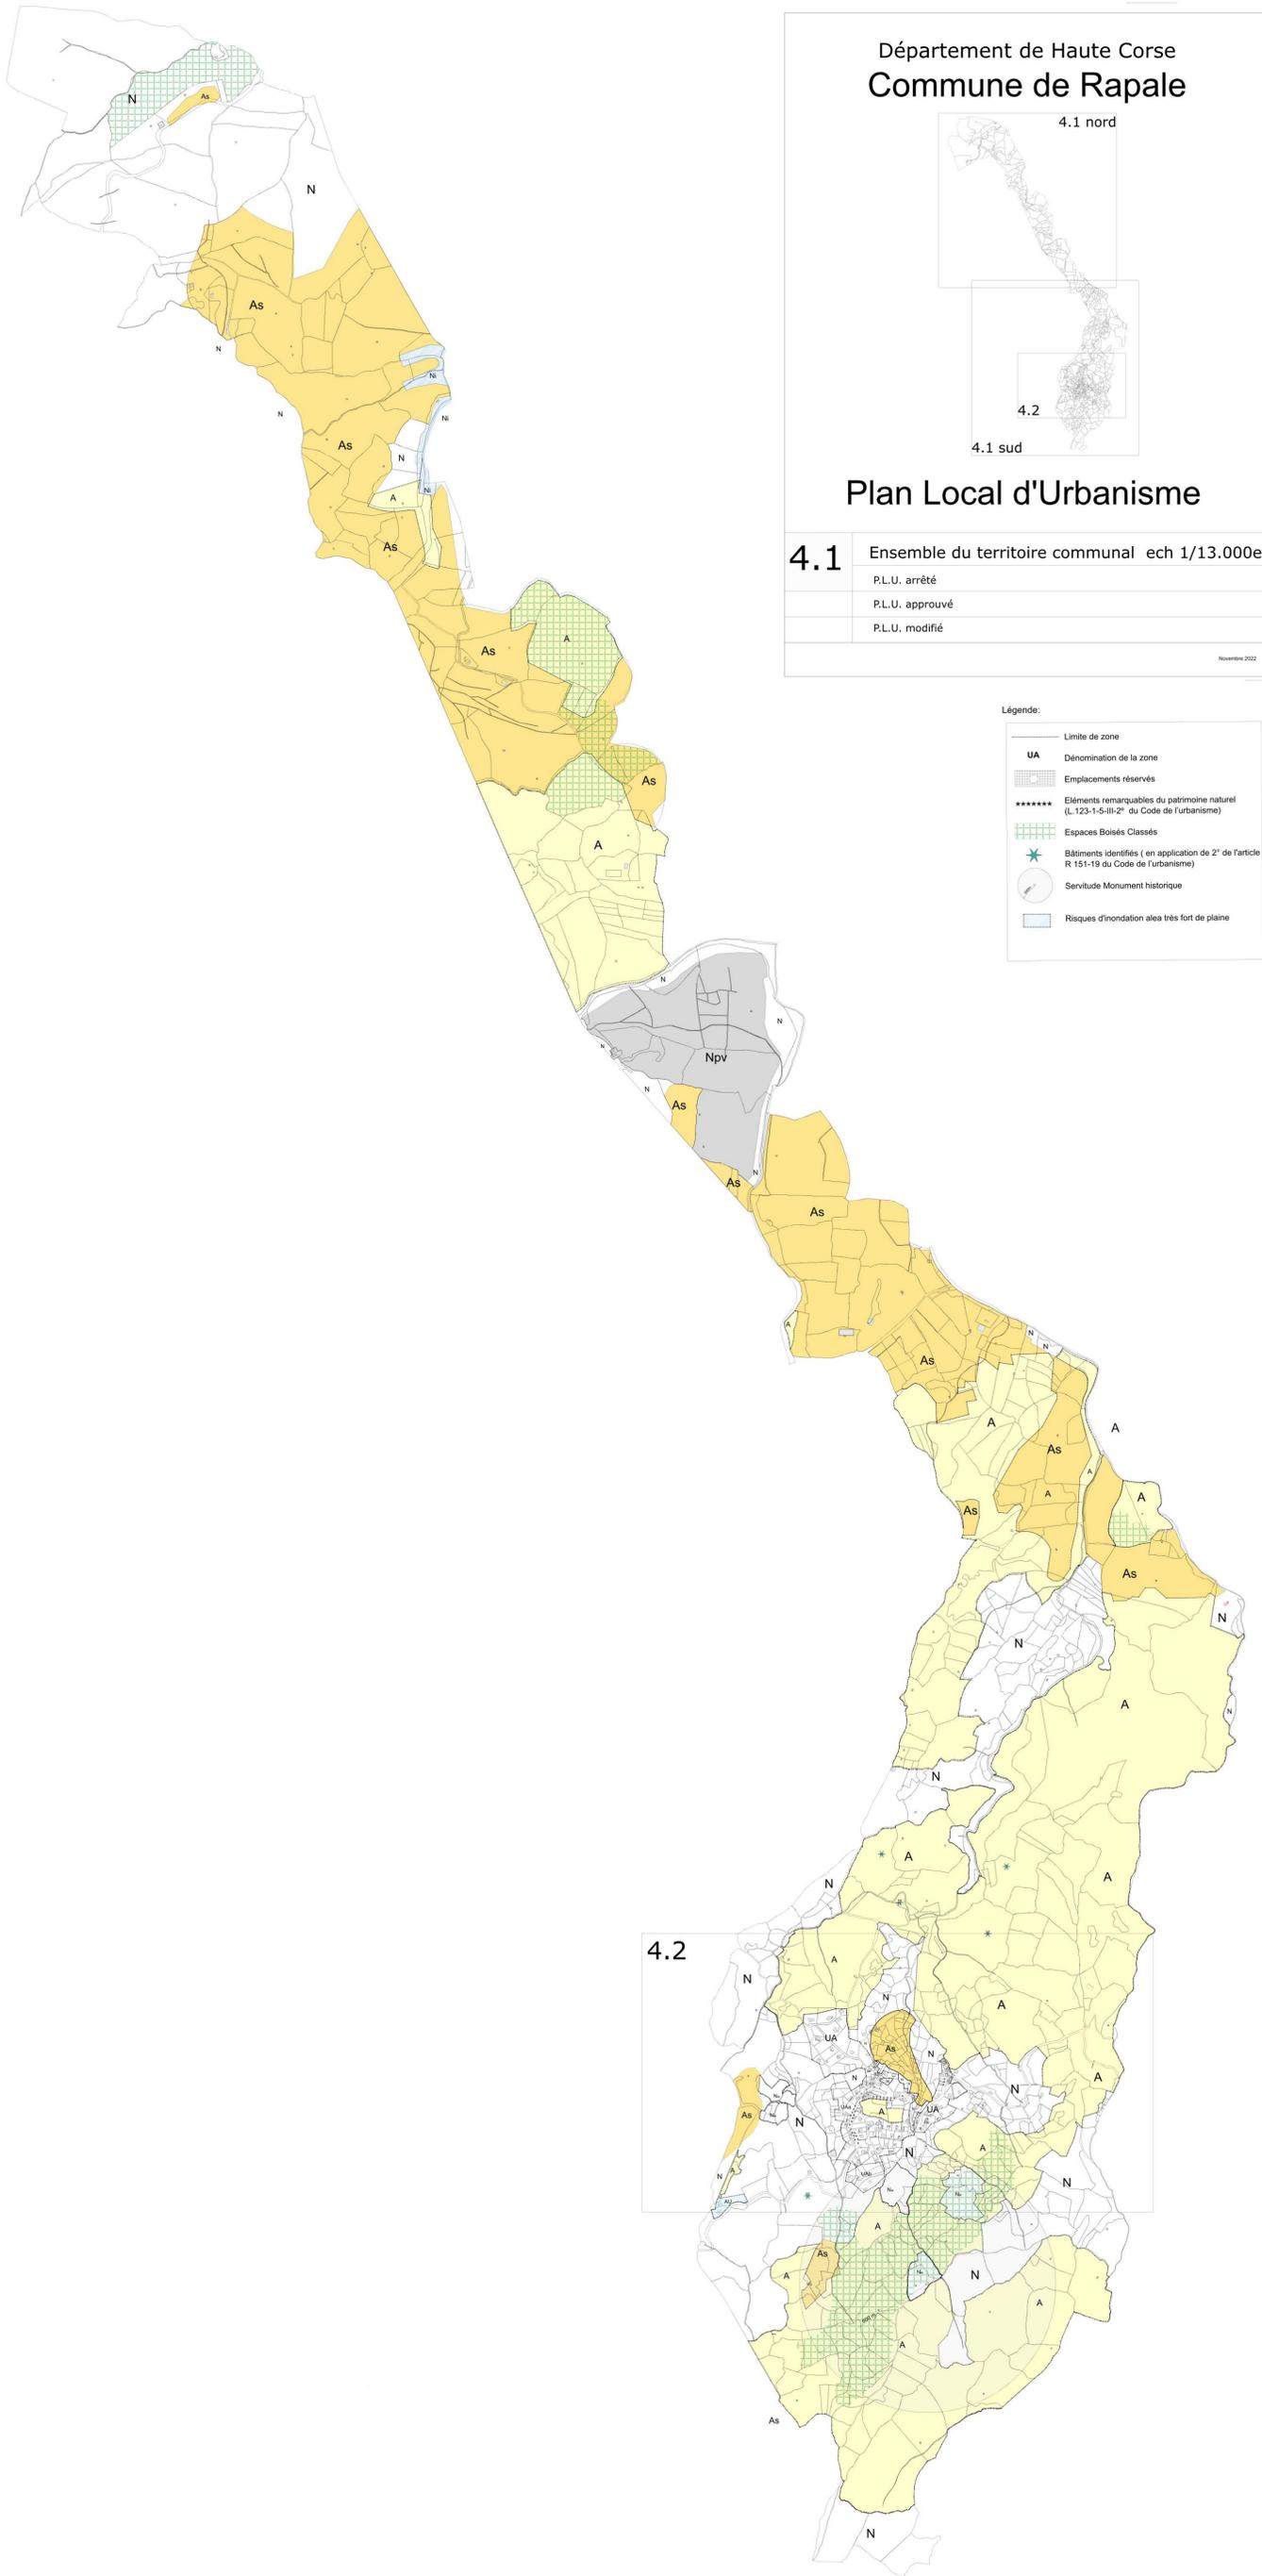

Département de Haute Corse
Commune de Rapale

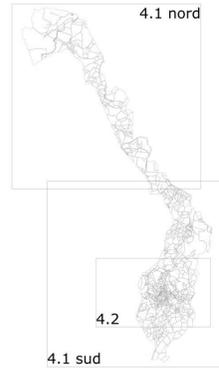

Plan Local d'Urbanisme

4.1 Ensemble du territoire communal ech 1/13.000e


P.L.U. arrêté
P.L.U. approuvé
P.L.U. modifié

Novembre 2022


Légende:

—	Limite de zone
UA	Dénomination de la zone
▨	Emplacements réservés
*****	Éléments remarquables du patrimoine naturel (L.123-1-5-III-2° du Code de l'urbanisme)
▨	Espaces Boisés Classés
★	Bâtiments identifiés (en application de 2° de l'article R 151-19 du Code de l'urbanisme)
⊙	Servitude Monument historique
▨	Risques d'inondation aléa très fort de plaine

4.2

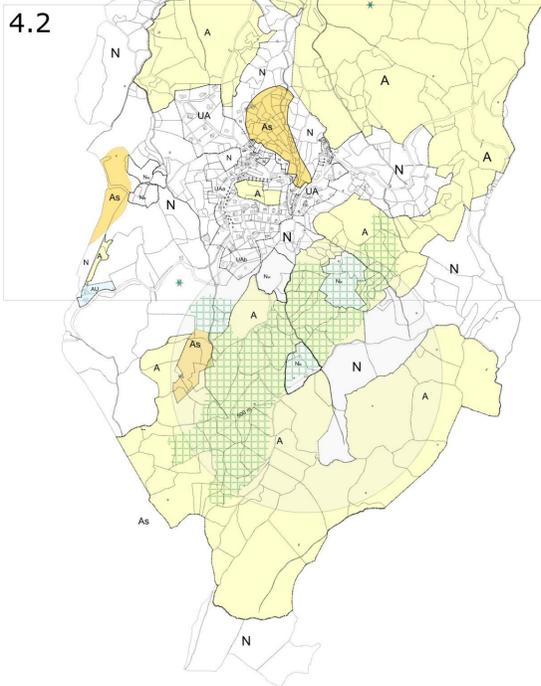

Département de Haute Corse
Commune de Rapale

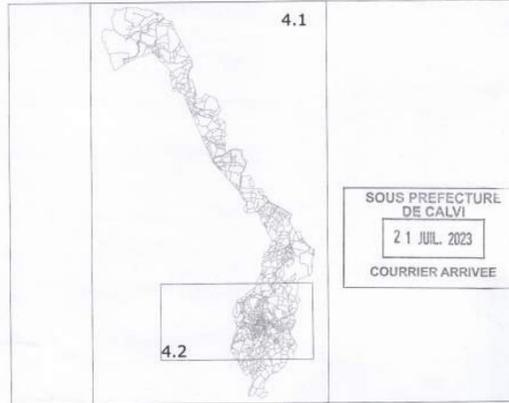

SOUS PREFECTURE
DE CALVI
21 JUL. 2023
COURRIER ARRIVEE

Plan Local d'Urbanisme

4.2 Village de Rapale ech 1/2000e

P.L.U. arrêté
P.L.U. approuvé
P.L.U. modifié

Novembre 2022

Légende:

- Limite de zone
- UA Dénomination de la zone
- ⊗ Emplacements réservés
- ***** Eléments remarquables du patrimoine naturel (L.123-1-5-III-2° du Code de l'urbanisme)
- ▨ Espaces Boisés Classés
- ★ Bâtiments identifiés (en application de 2° de l'article R 151-19 du Code de l'urbanisme)
- ⊙ Servitude Monument historique

