Département du Gard
Piémont Cévenol

CANAULES ET ARGENTIÈRES




Plan Local d'Urbanisme

Vb

Plan du réseau d'eau potable et plan du réseau d'eaux usées

Approbation

4 impasse Les Lavandins
26 130 Saint Paul Trois Châteaux
Tél : 04 75 96 69 03.
e-mail : crouzet-urbanisme@orange.fr

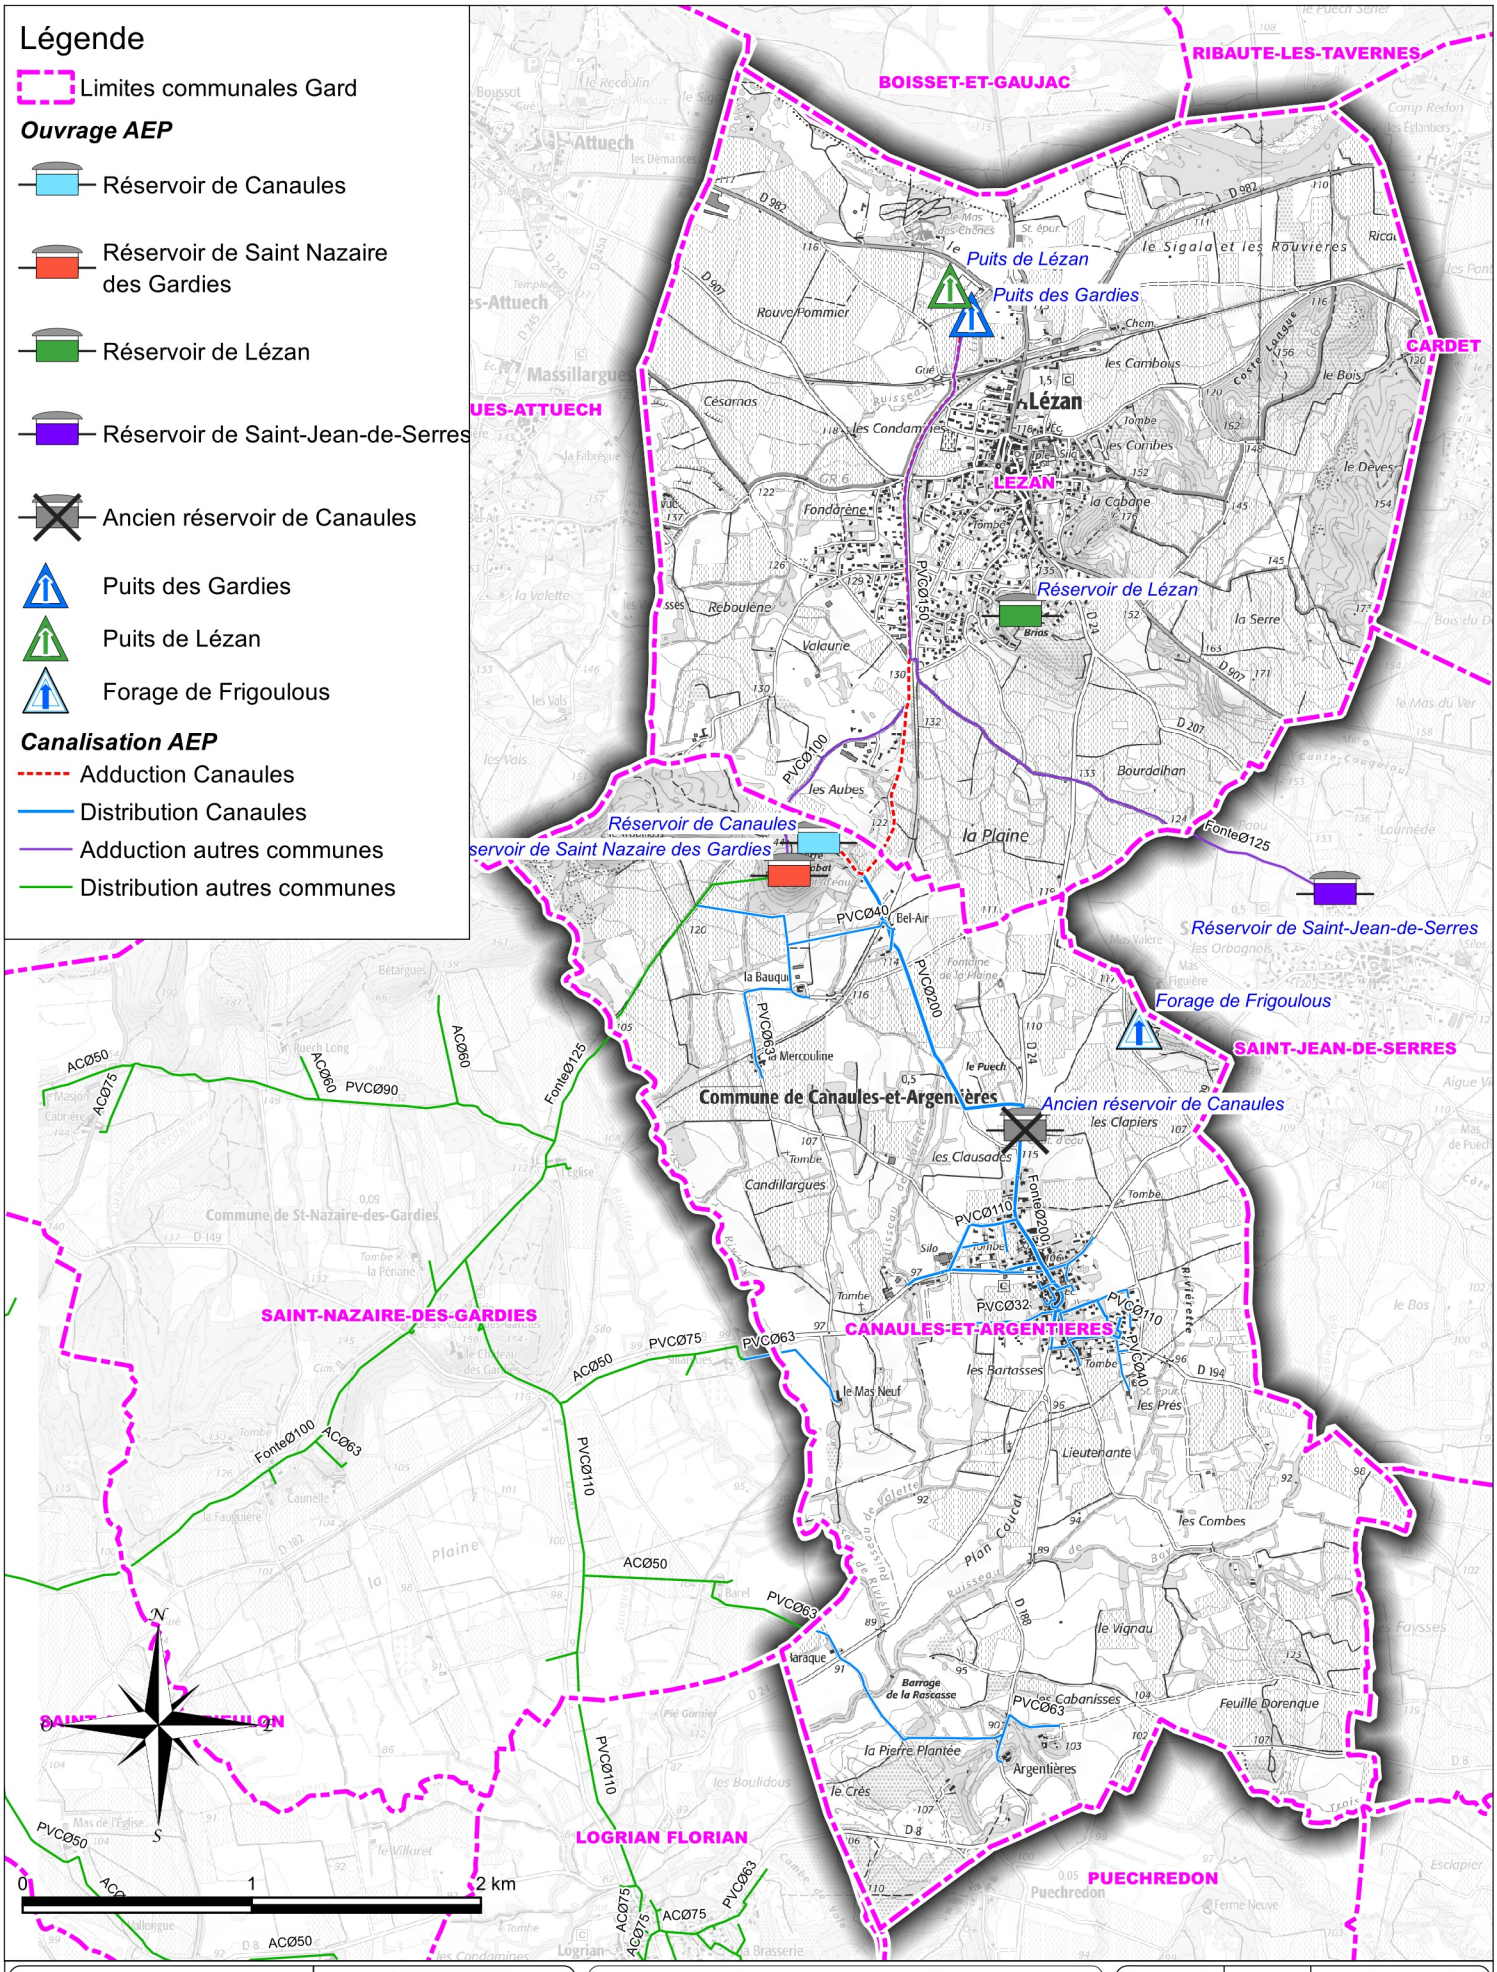

ENTECH Ingénieurs Conseils

Département du Gard
Commune de Canaules-et-Argentières

SDAEP		Echelle : 1:33 000
Avril 2025		Plan N° 01.2

Schéma directeur d'Alimentation en Eau Potable
Plan de localisation avec réseaux

Chef de projet : Jillian JACQUOT Dessinateur : Eva PINEDE

N° affaire	24.095	Format	A4

oteis

Diagnostic complémentaire au schéma directeur d'assainissement

HY34 G 0007 | Avril 2018 | Assainissement

Plan du réseau d'assainissement
Commune de Canaules et Argentières

Source : cadastre

Echelle : 1 / 4 000

0 40 80 m

N W E S

