

**DEPARTEMENT DU GARD**  
**COMMUNE DE SAINT THEODORIT**


**PLAN LOCAL D'URBANISME**

**PIECE N°6.6**

***Périmètre de D.P.U.***  
***Zones de préemption***

Le périmètre de droit de préemption urbain est applicable en zones U et AU – article L211-4 du Code de l'Urbanisme.

# Commune de Saint Théodorit (INSEE 30300) - Périmètre du Droit de Prémption Urbain

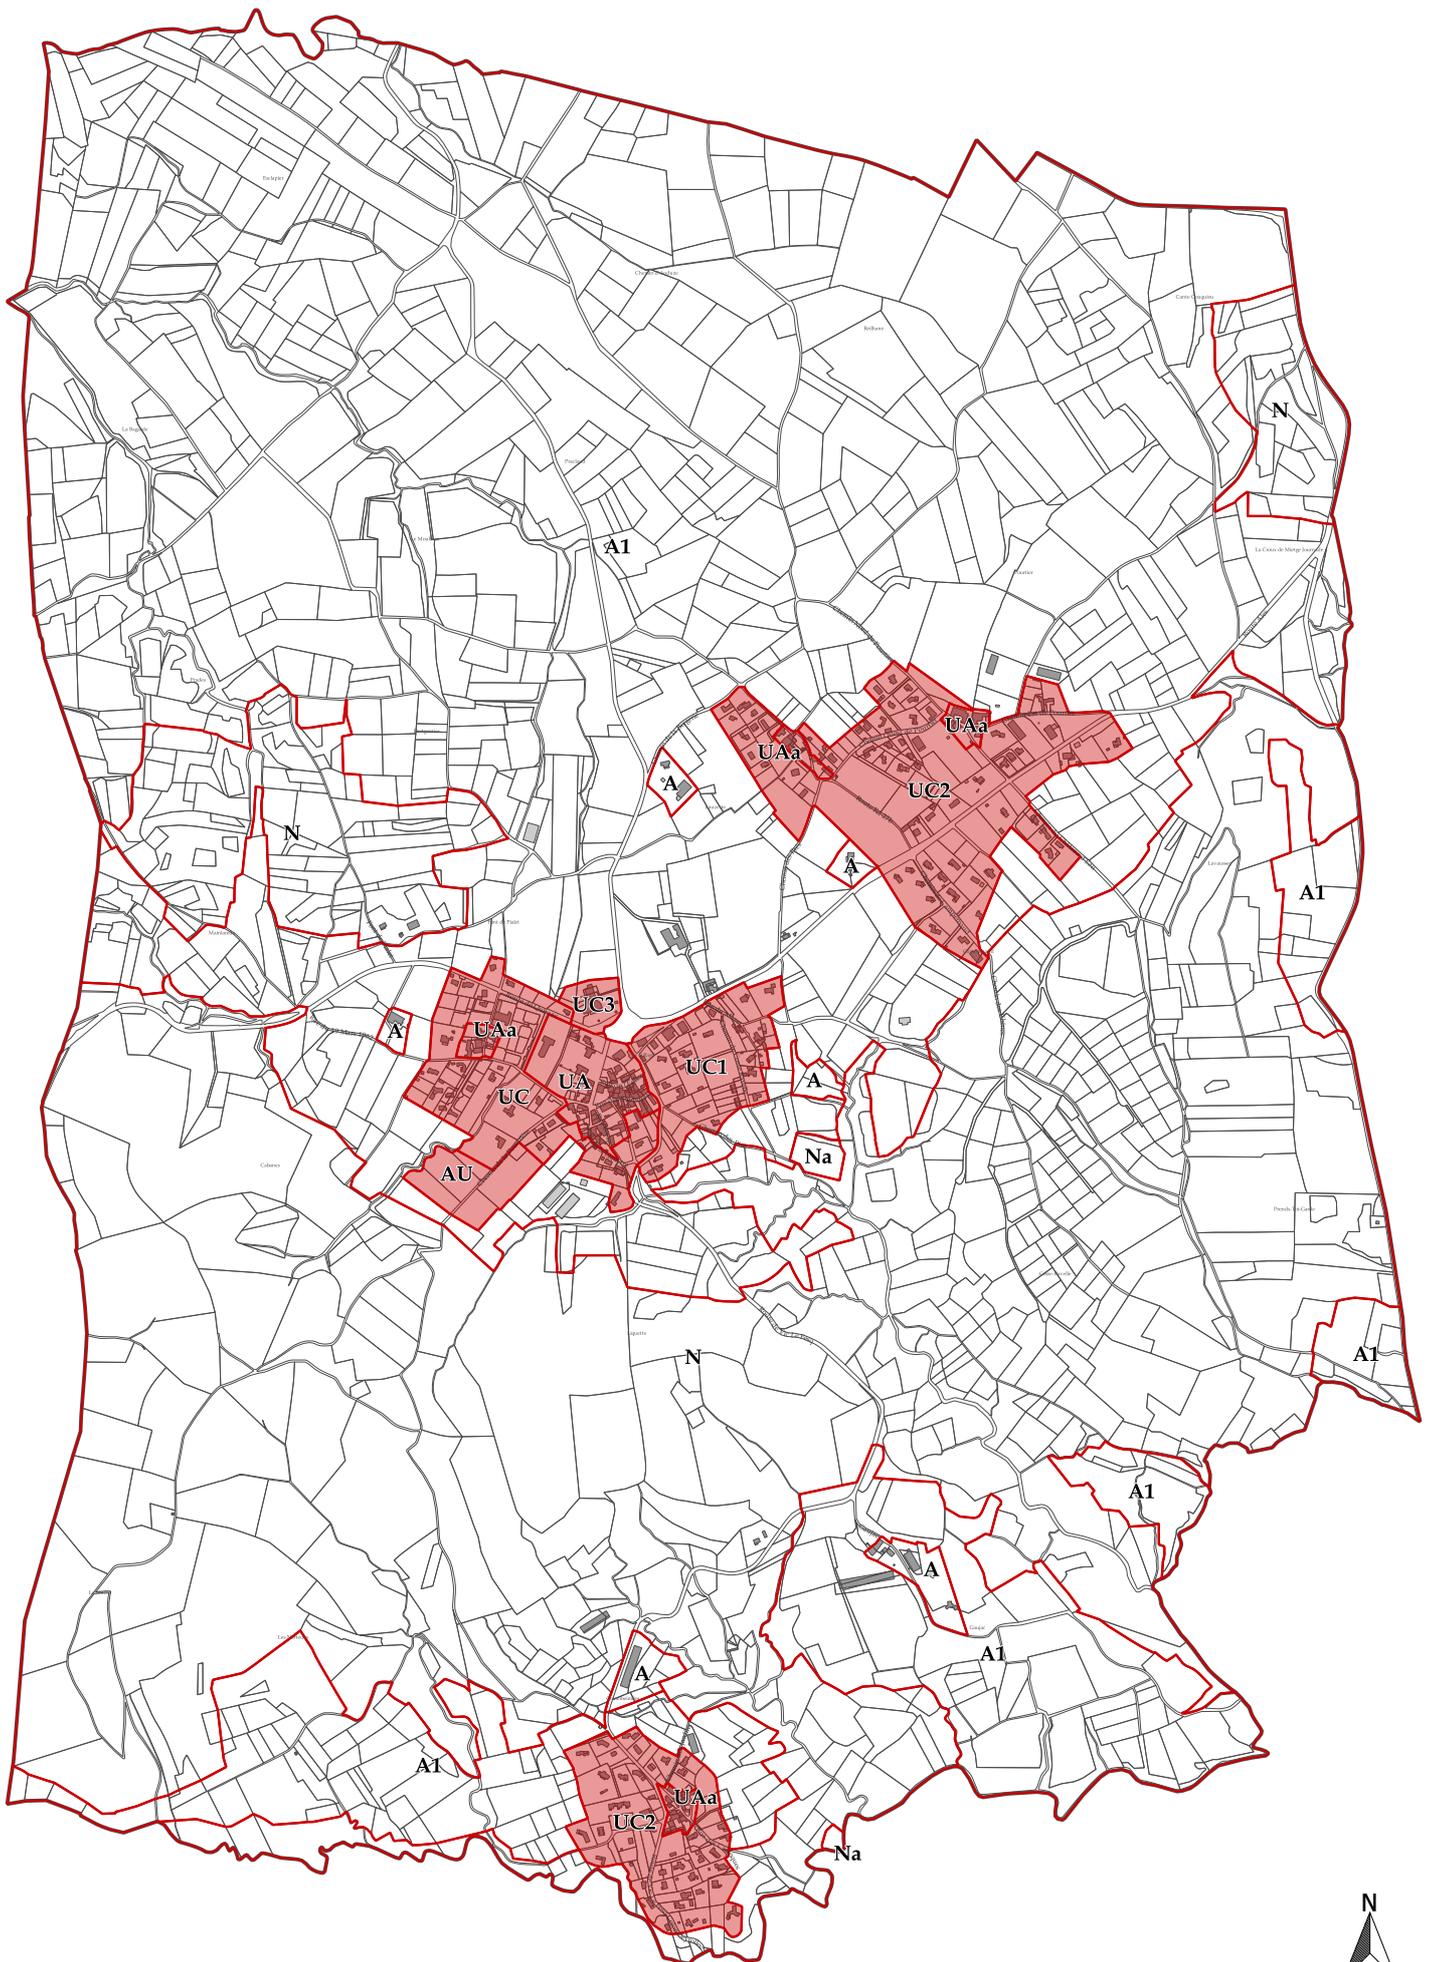

**N** Limite et nom de zone (R151-17)

□ Limite de parcelle

■ Zone soumise au droit de préemption urbain (L211-1)

▬ Limite de commune

