

COMMUNE DE GÉNOS

Haute-Garonne (31)

PLAN DES SERVITUDES D'UTILITÉ PUBLIQUE

P.L.U.

Plan local d'urbanisme

4.2.2

• RÉVISION

> Arrêté le : 27/10/2007

> Publié le :


> Approuvé le :

• MODIFICATIONS



• VISA

> Date

> Signature de M. le Maire

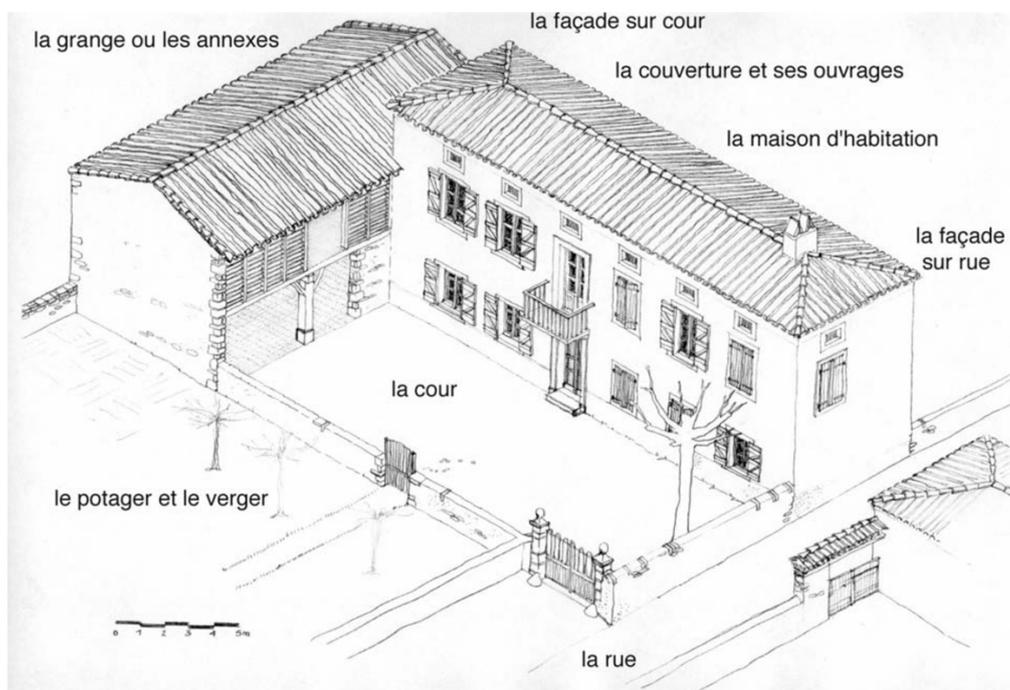

AC1 Servitudes de protection des monuments historiques

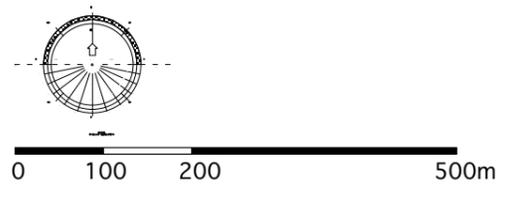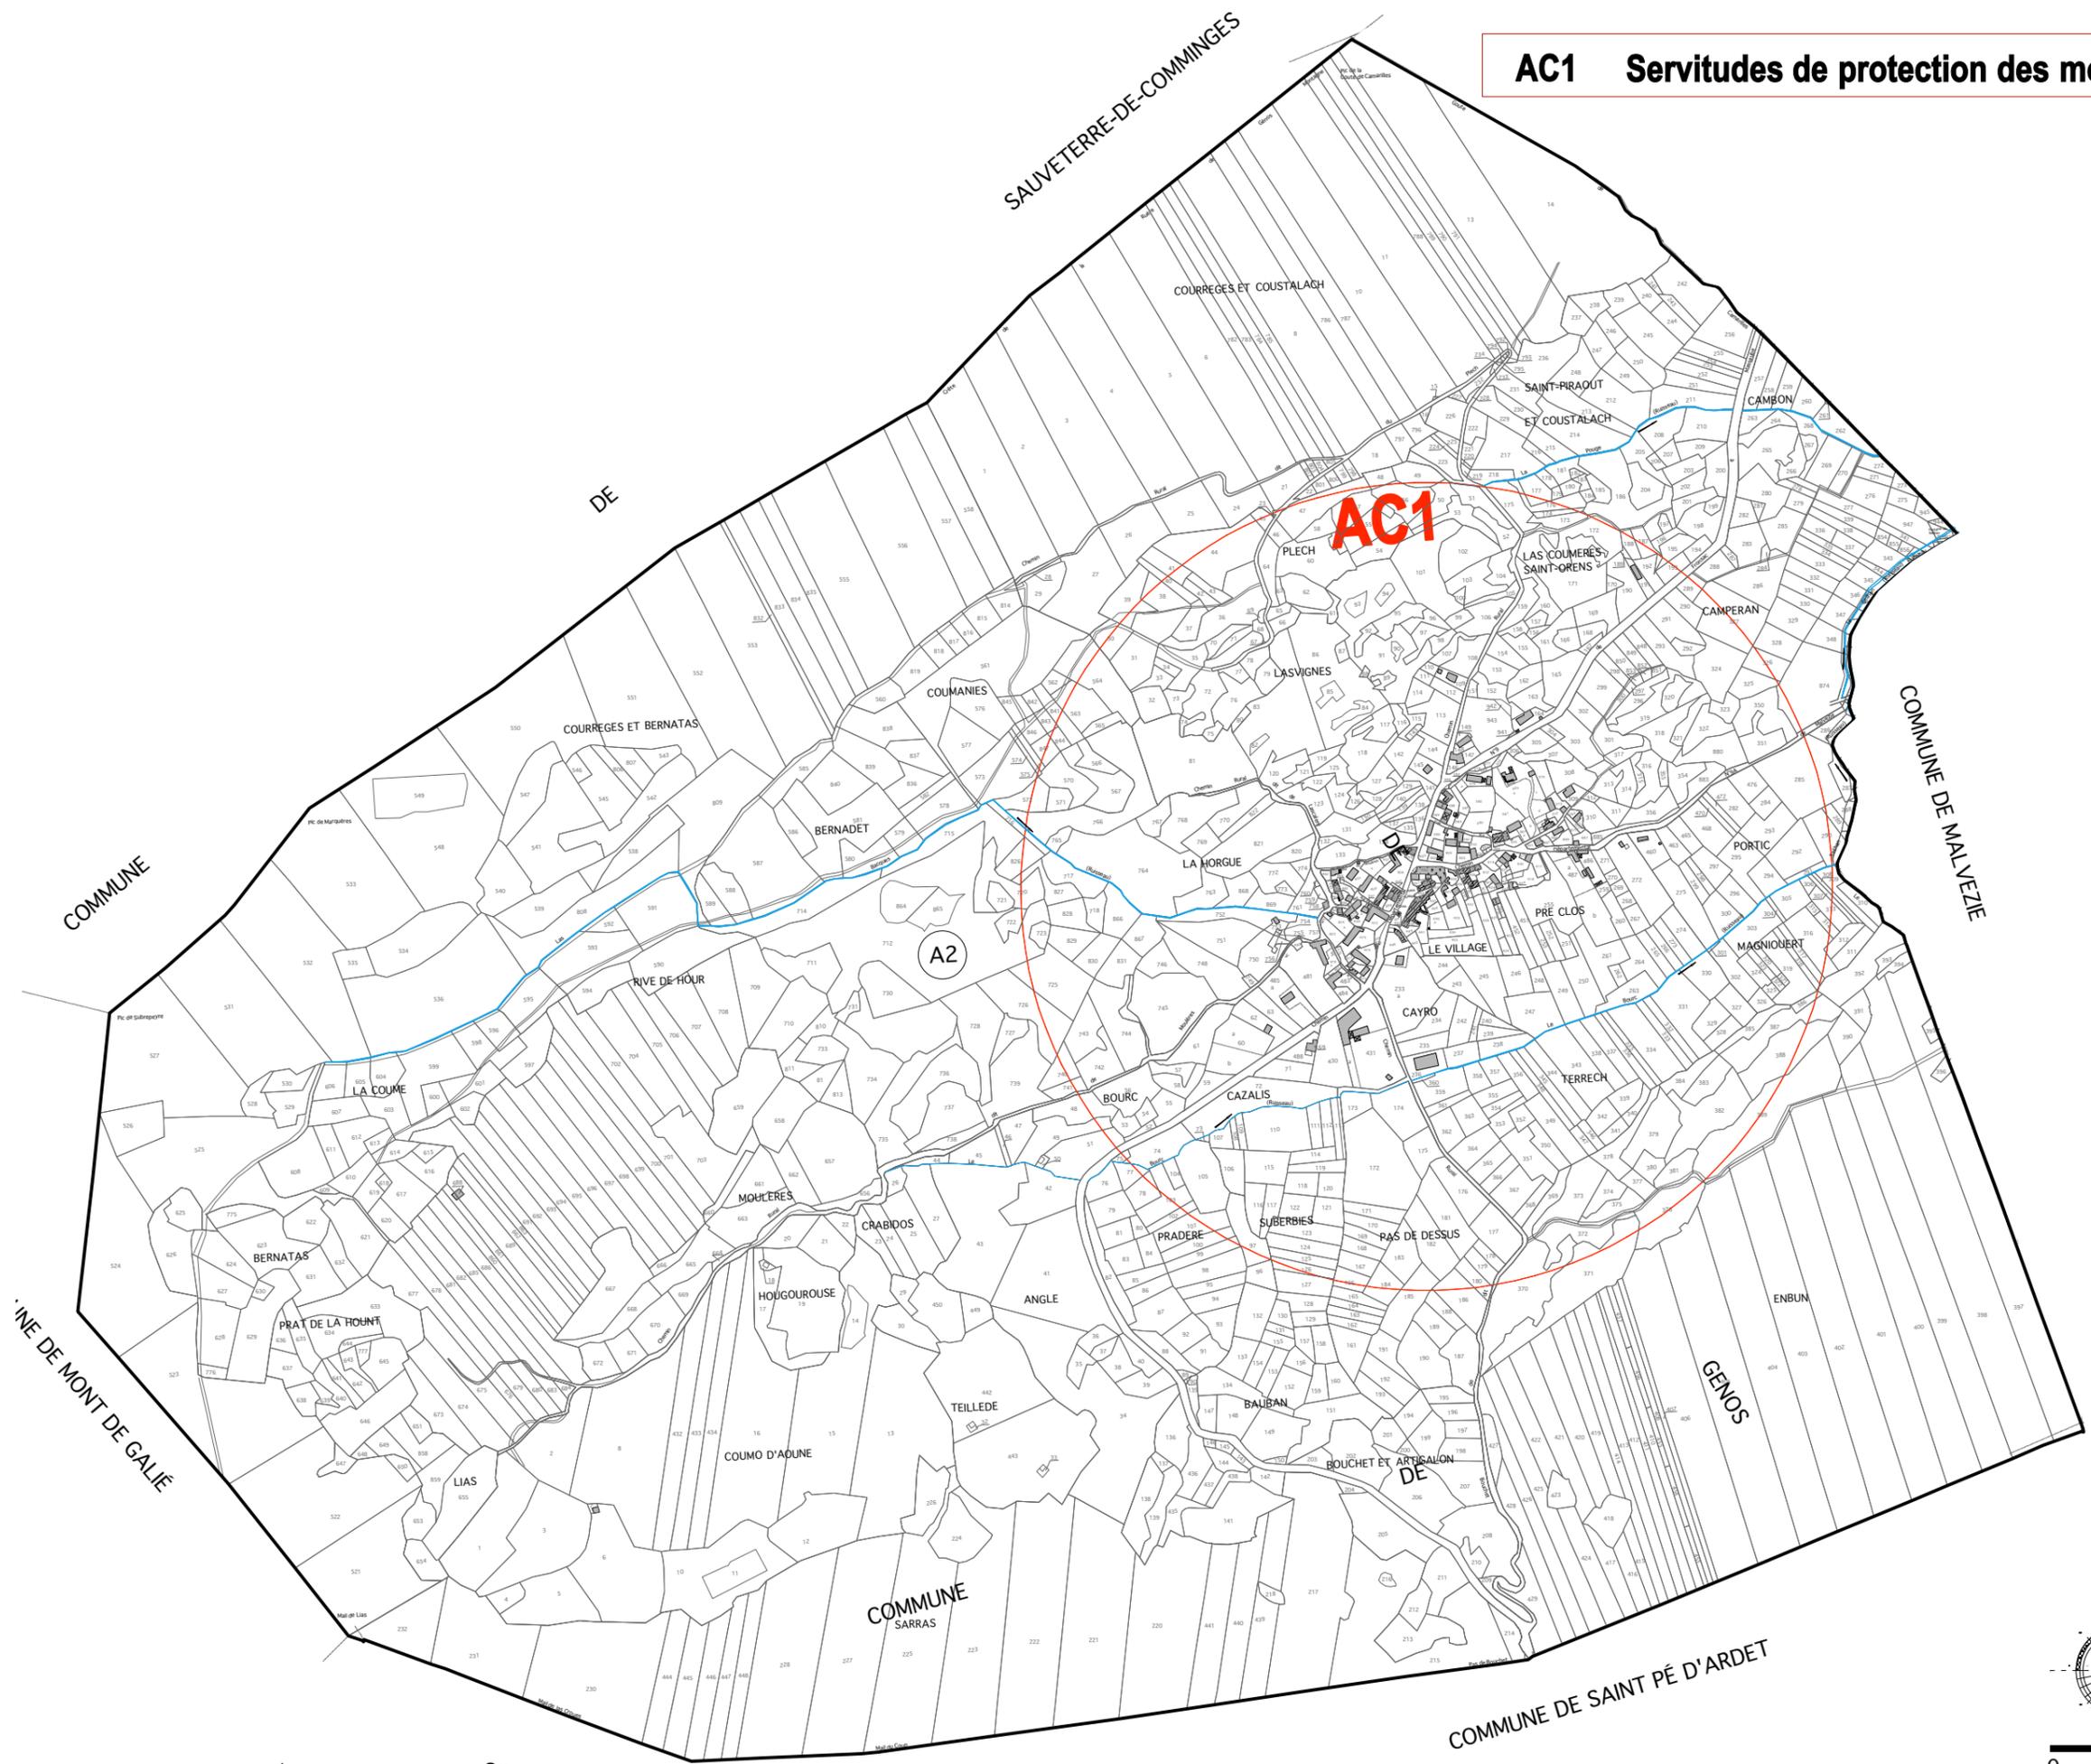

COMMUNE DE GÉNOS Haute-Garonne (31)

ZONE DE PROTECTION DE L'ÉGLISE : PÉRIMÈTRE DE CO-VISIBILITÉ À TITRE INFORMATIF

P.L.U.

Plan local d'urbanisme

4.2.3

• RÉVISION

> Arrêté le : 27/10/2007

> Publié le :


> Approuvé le :


• MODIFICATIONS

• VISA

> Date

> Signature de M. le Maire

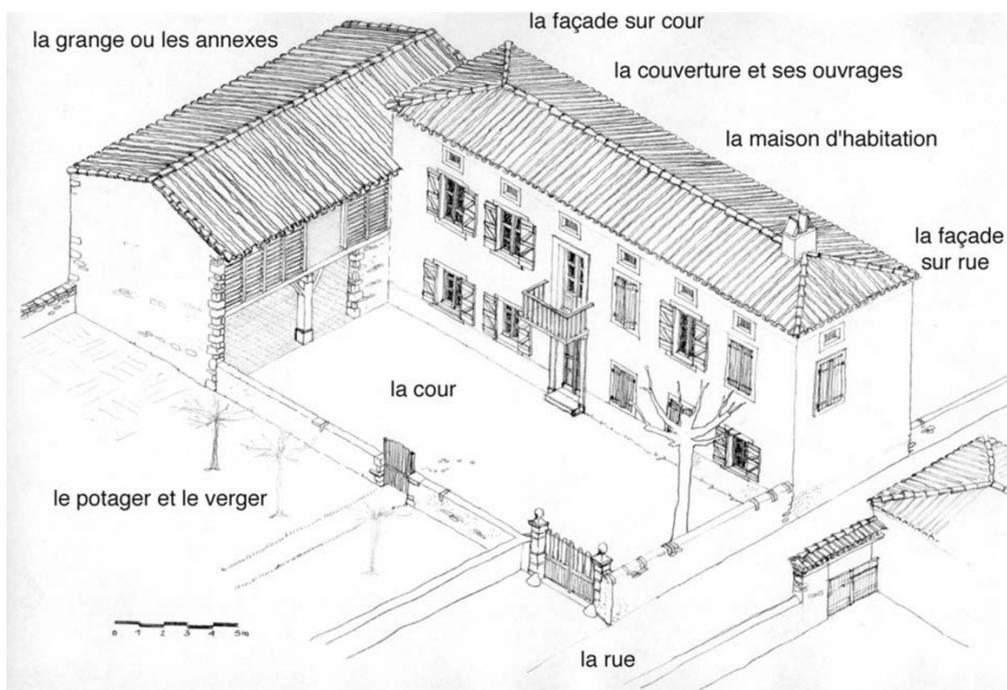

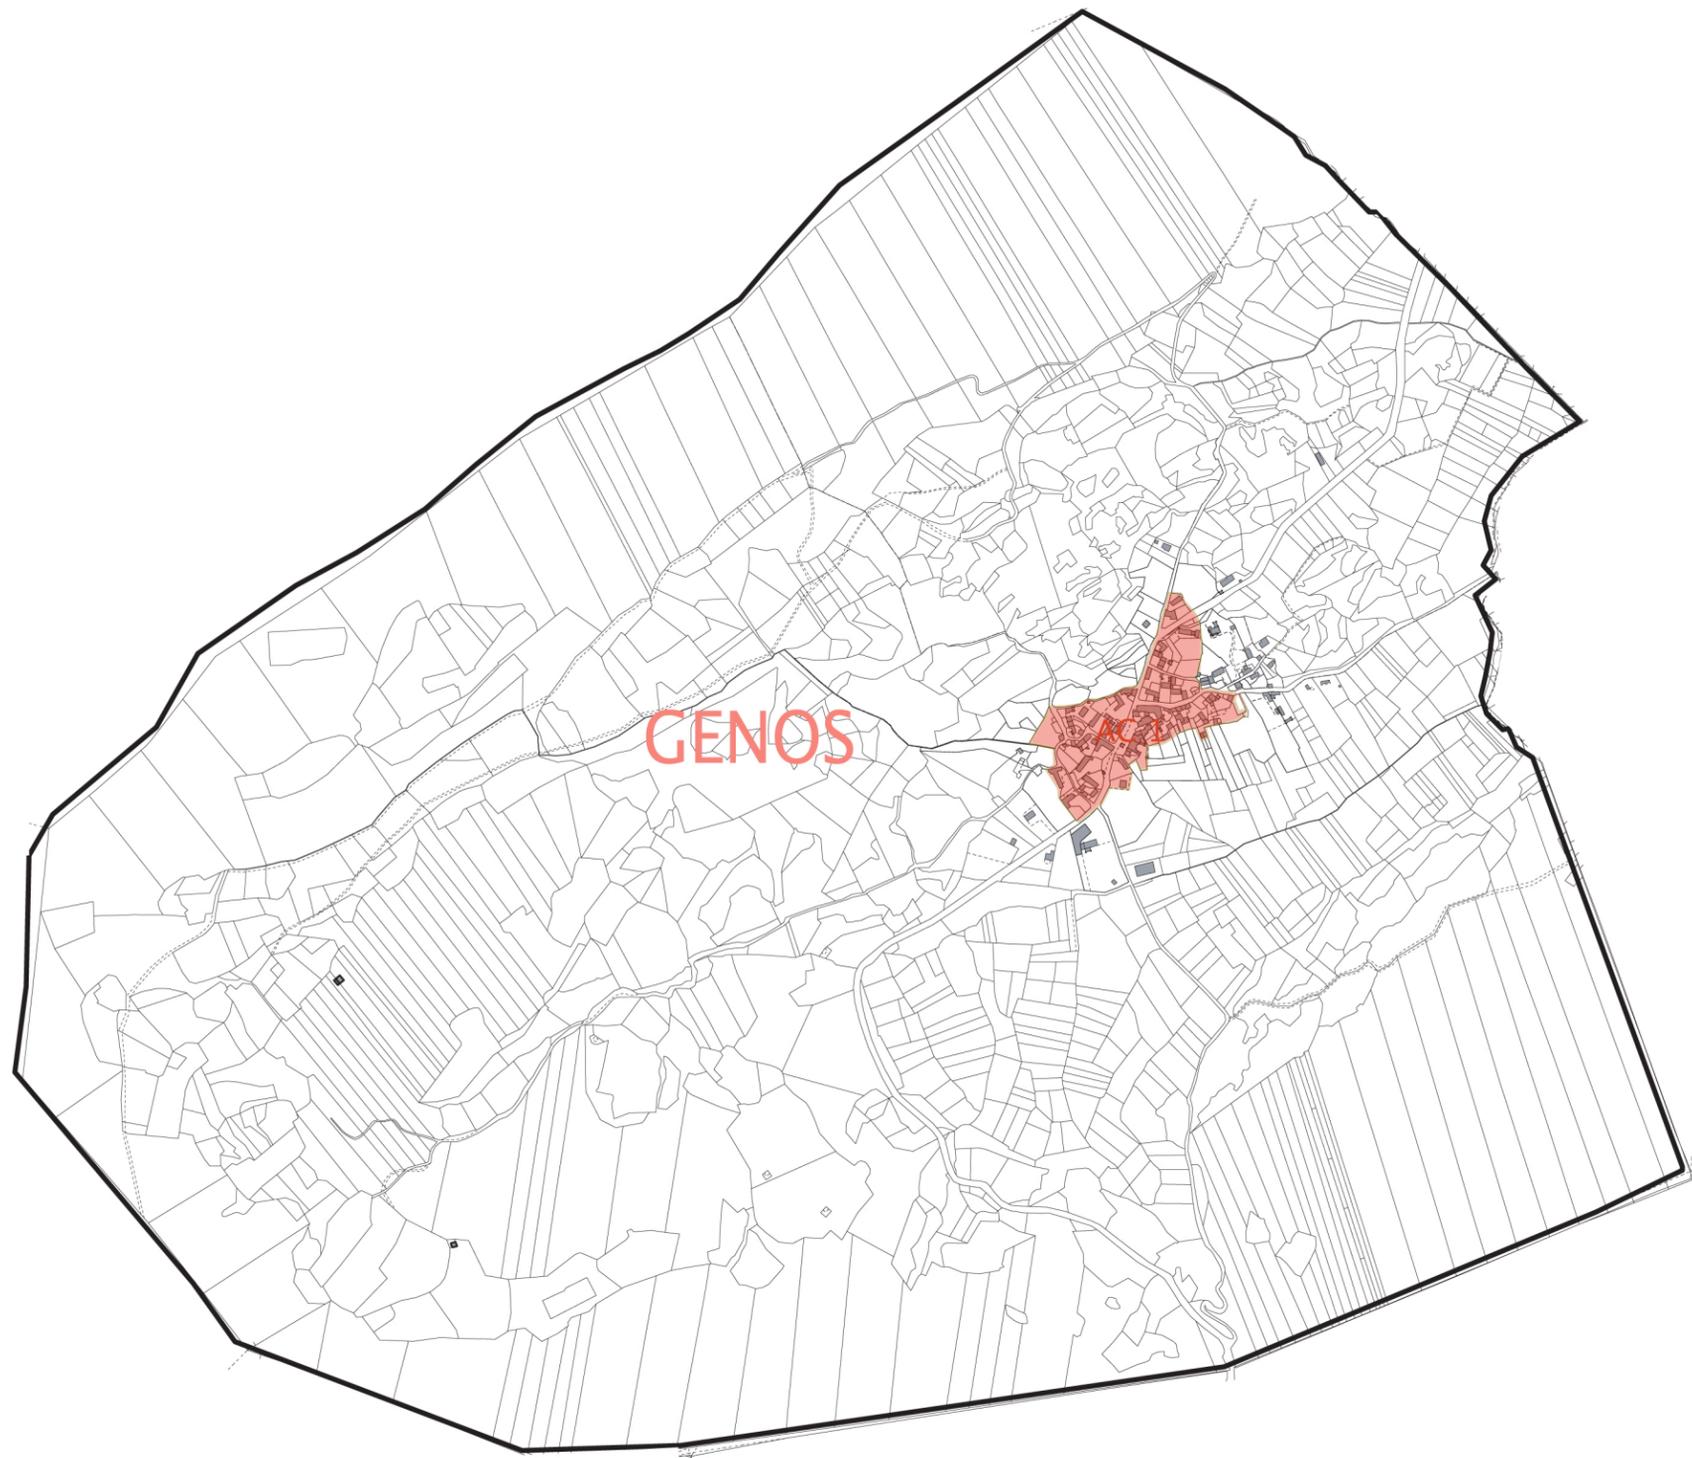

250m 500m 1km

