

Commune de POMPERTUZAT



Zonage d'Assainissement



Approuvé le 22 mai 2001

Légende

- Réseau d'assainissement
- zonage d'assainissement collectif
- ◆ Poste de refoulement

Communauté d'Agglomération du Sicoval

Rue du Chêne Vert - BP38200
31682 LABEGE CEDEX

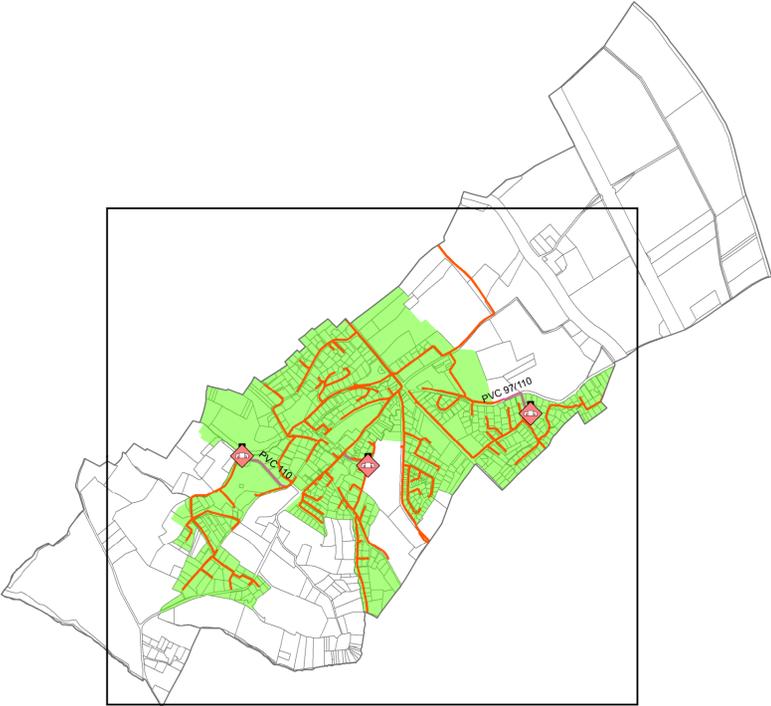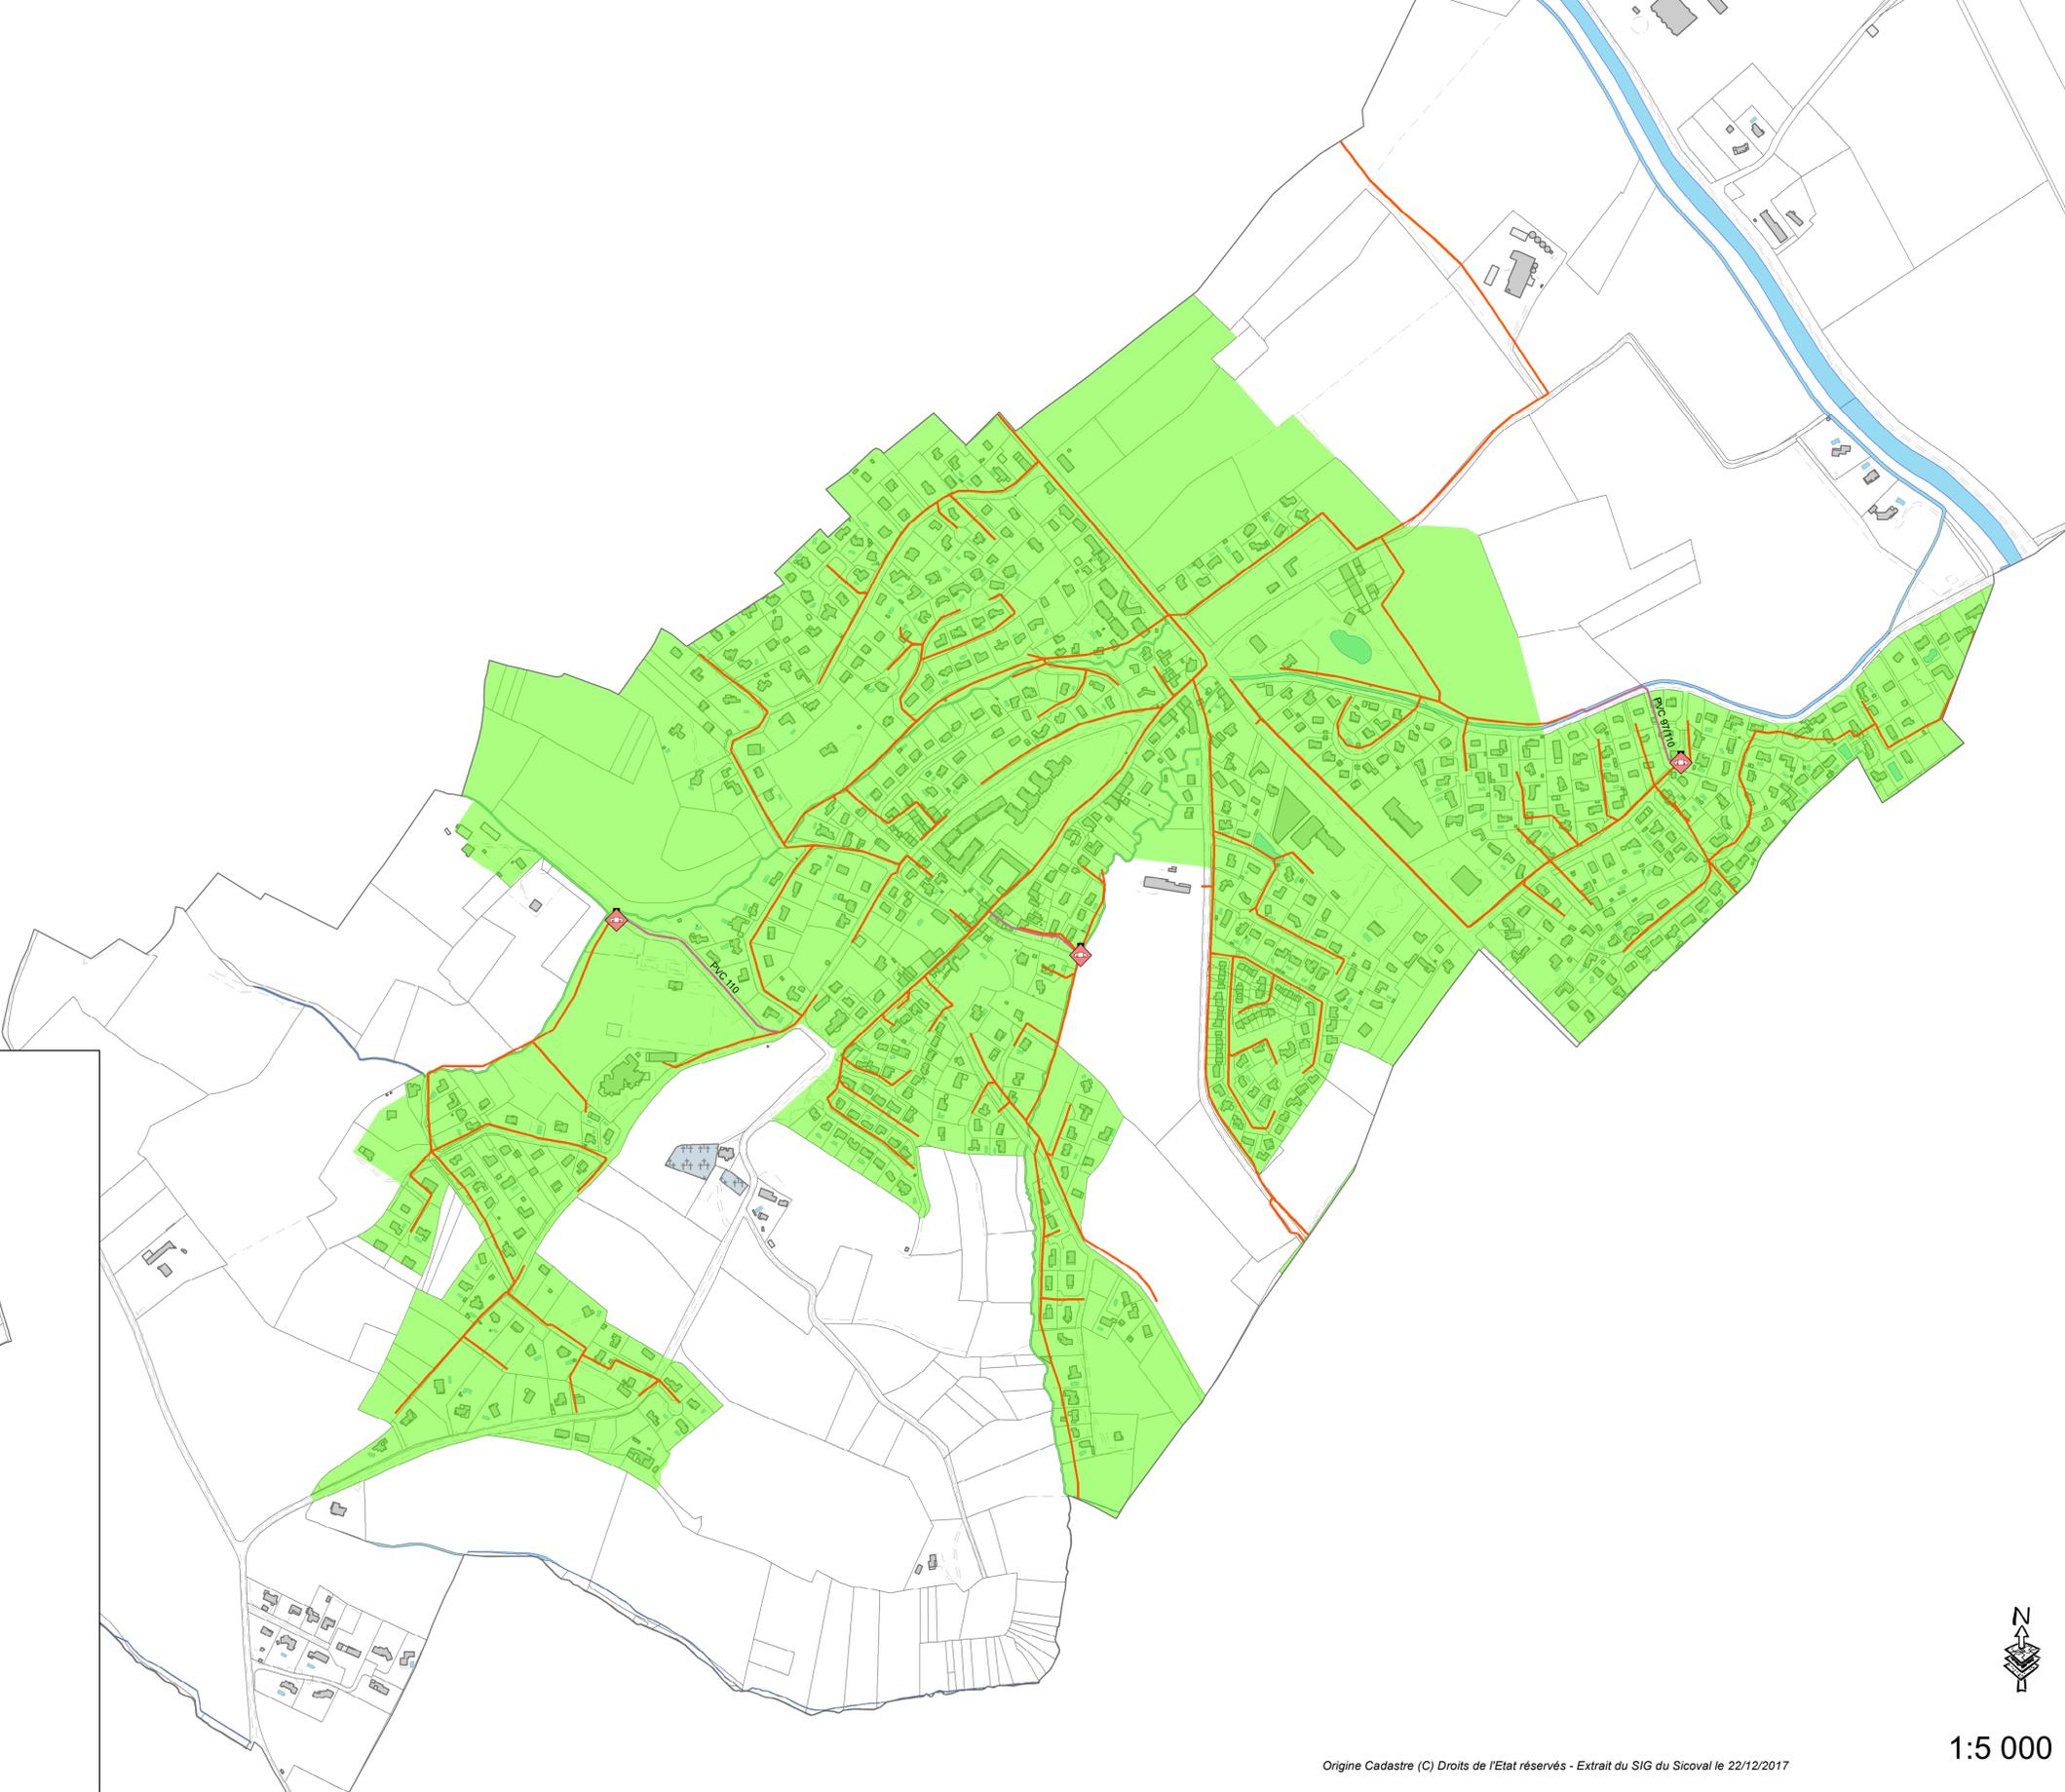

1:5 000

Origine Cadastre (C) Droits de l'Etat réservés - Extrait du SIG du Sicoval le 22/12/2017