

REGLEMENT GRAPHIQUE

ECHELLE : 1/5 000  
 ZOOM : 1/2 000

PRESCRIPTION DU PLU : 06 juin 2015

DEBAT SUR LE PADD : 23 avril 2016


ARRET DU PLU : 06 juillet 2019

ENQUETE PUBLIQUE : Du 22 juillet 2020 au 26 août 2020

APPROBATION DU PLU : 23 janvier 2021


4

Bureau d'études UrbaDoc  
 Chef de projet : Etienne BADIANE  
 9, avenue Maurice Bourges Maunoury  
 31200 TOULOUSE  
 05.34.42.02.91  
 contact@be-urbaDoc.fr

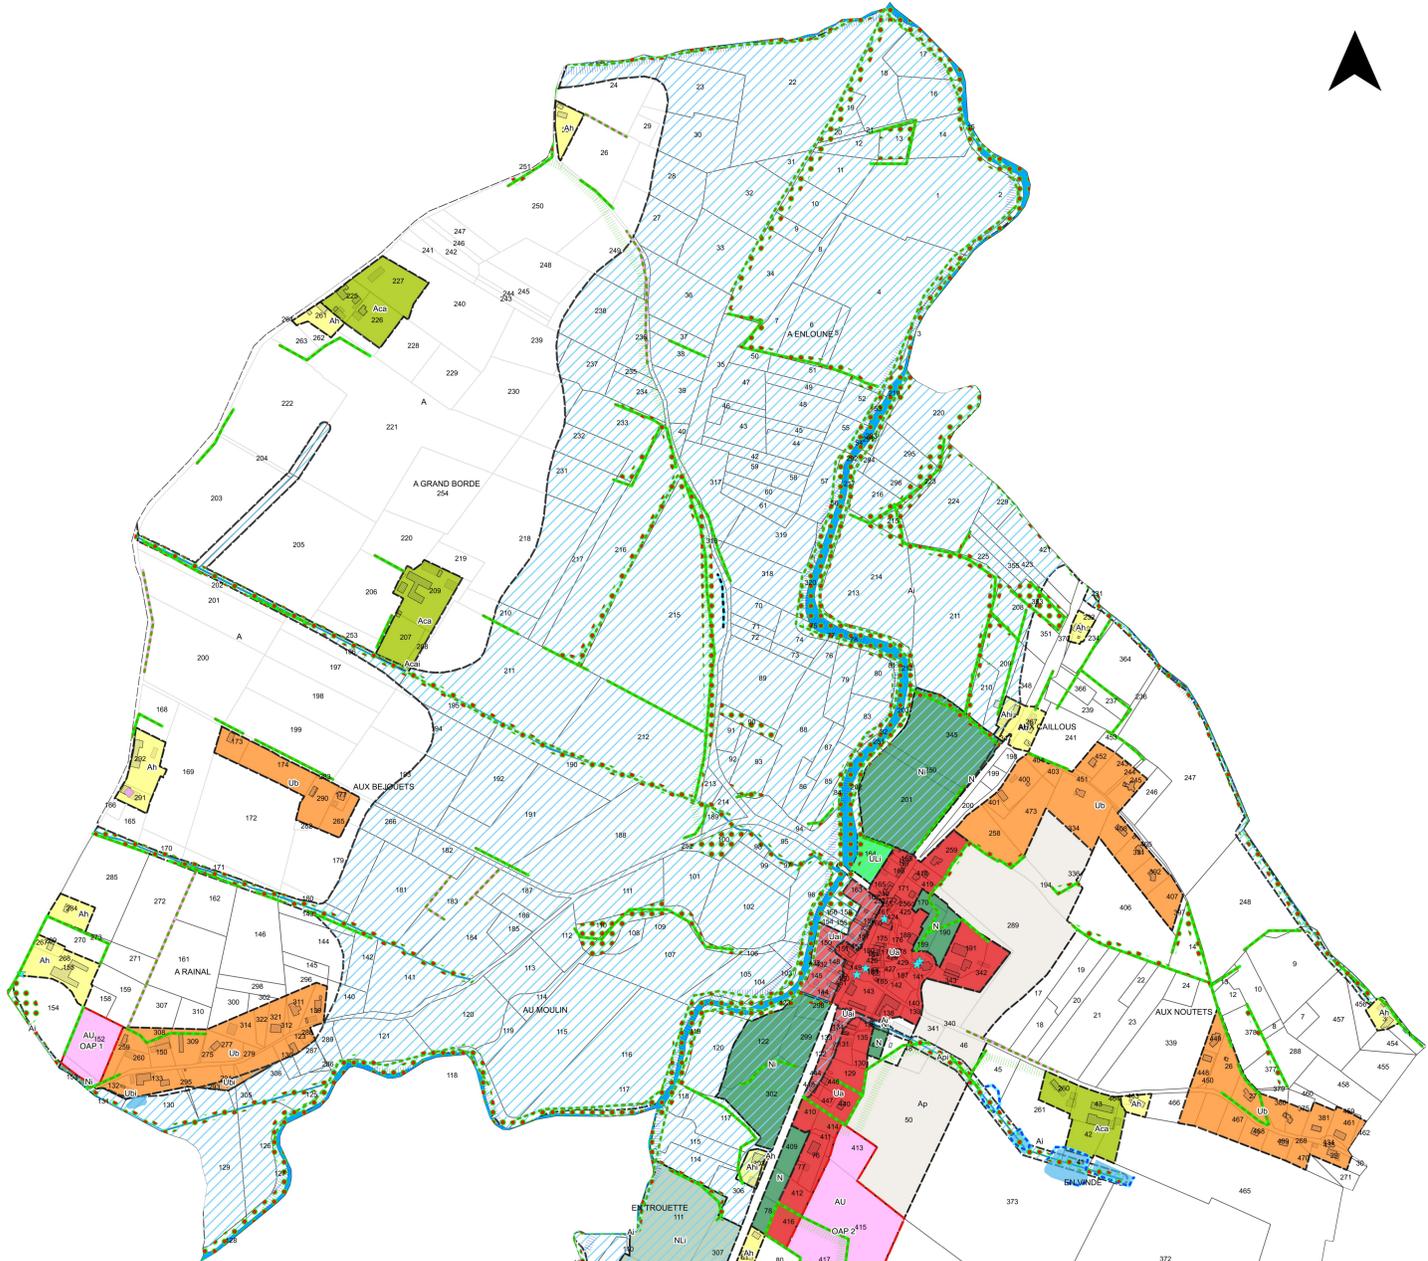


Légende	
<b>Zones urbaines</b>	<b>Biodiversité et patrimoine naturel</b>
Ua : Noyau villageois	Esaces Boisés Classés (EBC)
Uai : Noyau villageois en zone inondable	Alignement d'arbres
Ub : Extensions pavillonnaires	Ceinture hydrophile
Ubi : Extensions pavillonnaires en zone inondable	Haies
Uli : Zone urbaine de loisirs en zone inondable	Ripisylve
	Typhaie
<b>Zones à Urbaniser</b>	<b>Éléments de la TVB</b>
AU : Zone à urbaniser à vocation d'habitat	Trame bleue
	Trame verte
<b>Zones naturelles</b>	<b>Autre légende</b>
N : Zone naturelle	Bâtiment susceptible de changer de destination
Ni : Zone naturelle inondable	Éléments de petit patrimoine
NLi : Zone naturelle de loisirs inondable	Réseau hydrographique
	Localisation des OAP
<b>Zones agricoles</b>	
A : Zone agricole	
Ai : Zone agricole inondable	
Aca : Siège d'exploitation agricole	
Acai : Siège d'exploitation agricole inondable	
Ah : Habitat diffus en zone agricole	
Ahi : Habitat diffus en zone agricole inondable	
Ap : Zone agricole protégée	
Api : Zone agricole protégée inondable	


LE BOURG ET SES EXTENSIONS

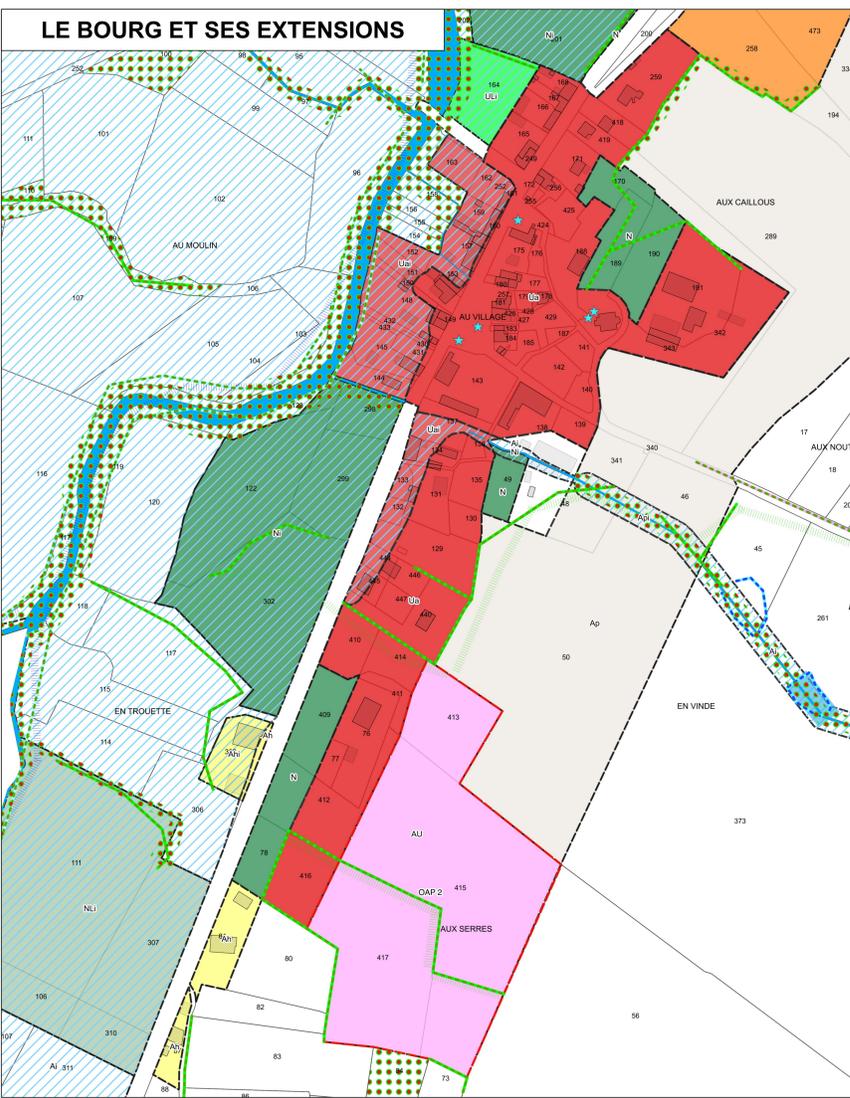


AUX BEJOUETS

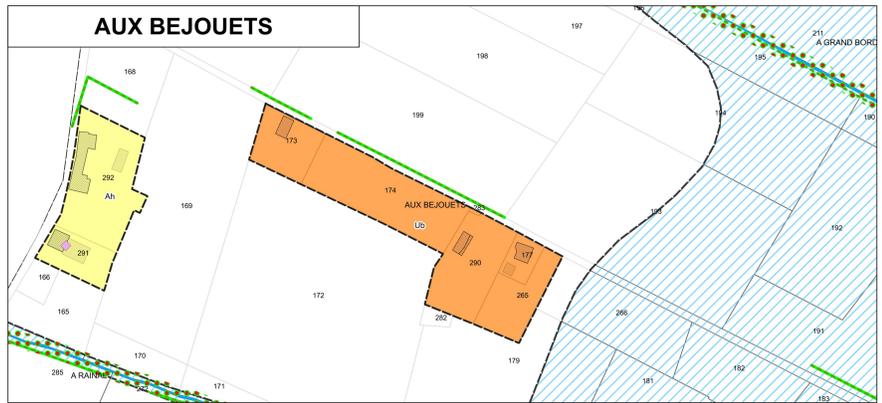

AUX CAILLOUS / AUX NOUTETS

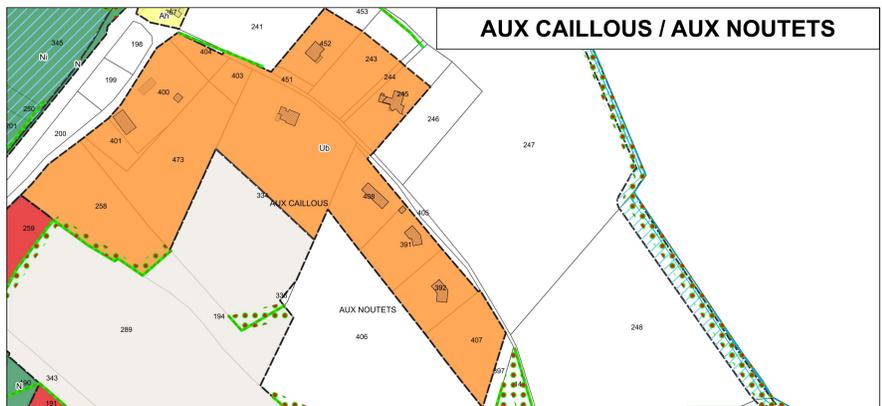

AU MOULIN / A RAINAL

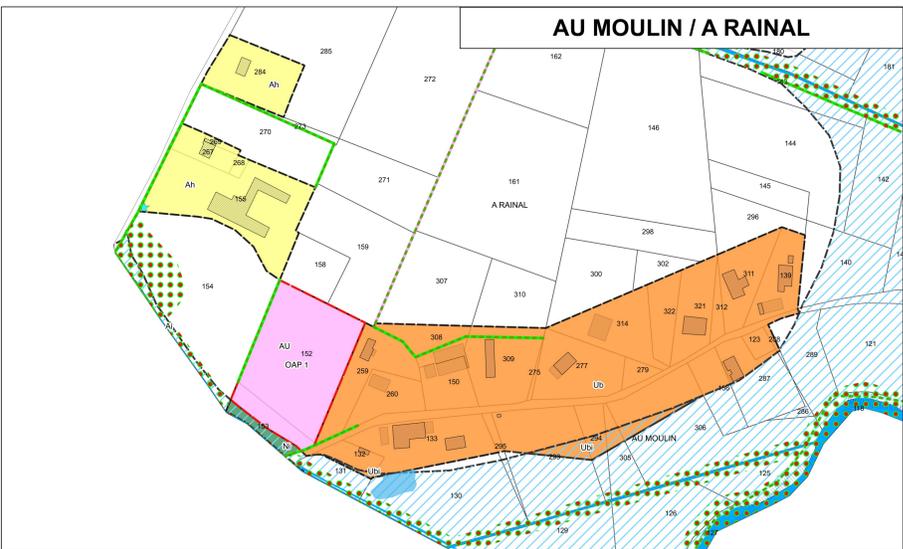

AUX NOUTETS / EN VINDE

