


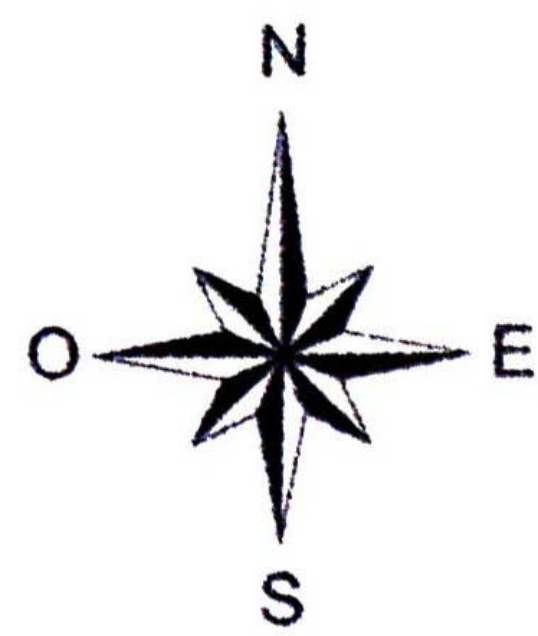

Septembre 2019

PLU approuvé par délibération du Conseil Municipal du 9 avril 2009
Modification n°1 du PLU approuvée par délibération du Conseil Municipal du 11 février 2011
Modification n°2 du PLU approuvée par délibération du Conseil Communautaire du

Echelle : 1/6000e
Janvier 2019

LEGENDE

- Limite de zone
- Emplacement réservé
- Servitude de mixité sociale (L.123-2b)
- Espace boisé classé
- Cheminement piétonnier existant à conserver
- Bâti identifié pour changement de destination
- Sections cadastrales

- Zones à vocation urbaine
- UA - Zone urbaine - bourg ancien
 - UB - Zone urbaine - périphérie du bourg ancien
 - UC - Zone urbaine de moindre densité
 - UY - Zone d'activités industrielles et artisanales
 - 1AU - Zone à urbaniser
 - 1AUy - Zone à vocation d'activités économiques
 - 2AU - Zone à urbaniser (réserve foncière)
- Zones naturelles et agricoles
- A - Zone agricole
 - N - Zone naturelle
 - Np - Zone naturelle de protection
 - Ntr - Zone naturelle à vocation d'activités touristiques

N° de l'opération	Nature de l'opération	Collectivité bénéficiaire	Surfaces approximatives
2	Parking du groupe scolaire	Commune	4 550 m2
3	Voie de liaison VC. 144 - RD 115	Commune	3 000 m2