


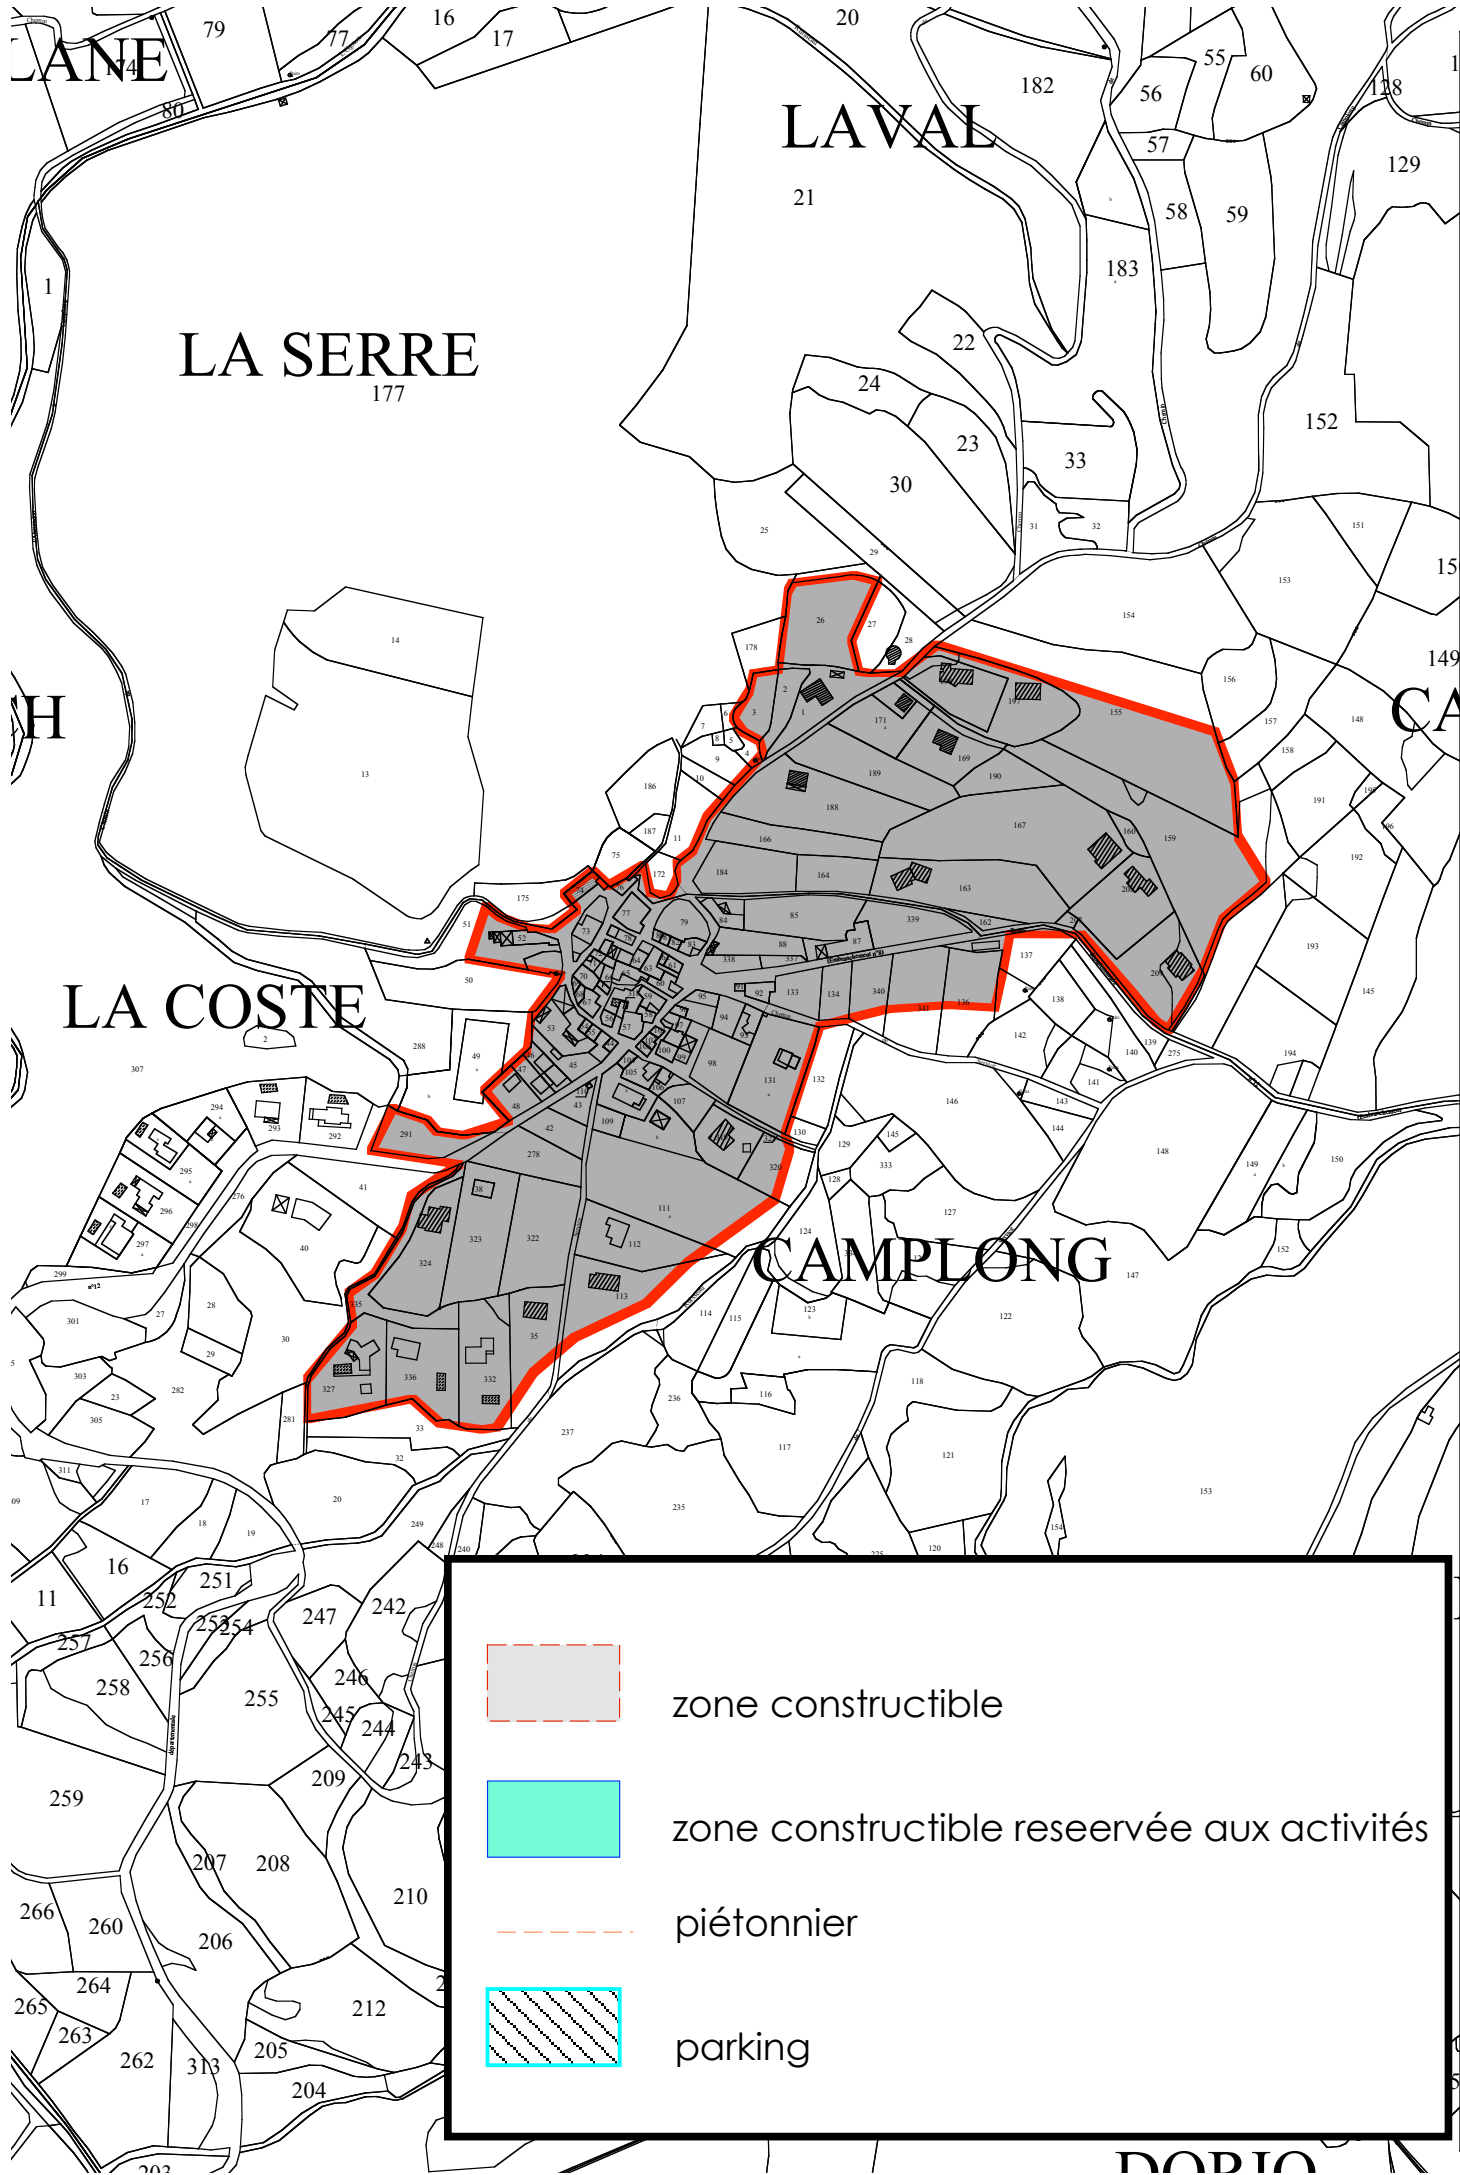

zone constructible

zone constructible réservée aux activités

piétonnier

parking

Mariette - Fontaine
Architecte DPLG
Magalie Mora Heutrey

Département de l'Hérault

Commune de FELINES MINERVOIS

CARTE COMMUNALE
Plan de Zonage
Partie 2 Camplong

H									
G									
F									
E									
D									
C									
B									
A									
Q	10/10/08	MF							
Ind	Date	I Auteur	Sign. MF	I Vérif.	Sign. I	Sign. I	Modifications		Statut

Ech: 1/5000ème

Emetteur
M.F

Ouvrage
Archi

Phase

Type Document
Plan

Id Emet

Numéro

Ind.

Statut