



DÉPARTEMENT DE L'HÉRAULT  
Commune de Lespignan

### Modification n°3 du Plan Local d'Urbanisme



### Pièce 3.1 : Plan de zonage

échelle : 1/7500

|  |  |  |   |   |
|--|--|--|---|---|
| Plan local d'urbanisme du 11 décembre 2018 | Modification n°2 du PLU approuvée par DCM du 12 avril 2021 | Modification n°3 du PLU présentée par DCM du 11 avril 2022 | Enquête publique du 9 janvier 2023 au 24 janvier 2023 | Modification n°3 approuvée par DCM du 12 avril 2023 |
|--|--|--|---|---|




Dossier n°6439

**Légende zonage :**

|  |  |
|--|--|
|  | Zone agricole                                  |
|  | Zone agricole à valeur paysagère               |
|  | Zone agricole jardin                           |
|  | Zone naturelle                                 |
|  | Zone urbanisée du bourg ancien                 |
|  | Zone urbanisée mixte                           |
|  | Zone urbanisée d'équipements publics           |
|  | Zone urbanisée d'équipements publics cimetière |
|  | Zone urbanisée d'activités                     |
|  | Zone à urbaniser bloquée habitat               |
|  | Zone à urbaniser habitat                       |
|  | Zone à urbaniser d'équipements publics         |
|  | Zone à urbaniser zone d'activités              |

**Légende zones spécifiques :**

|  |   |
|--|---|
|  | Emplacement réservé                                     |
|  | Espaces boisés classés existants ou à créer             |
|  | Éléments du paysage article L.123-5-5 III 2°            |
|  | Aléa fort (PFRE)  |
|  | Aléa modéré (PMR)                                       |
|  | Sites archéologiques                                    |
|  | AC1 - périmètre de protection des monuments historiques |
|  | Brut lié aux infrastructures                            |
|  | Bâtis où est autorisé le changement de destination      |
|  | Éléments du patrimoine article L.123-5-5 III 2°         |

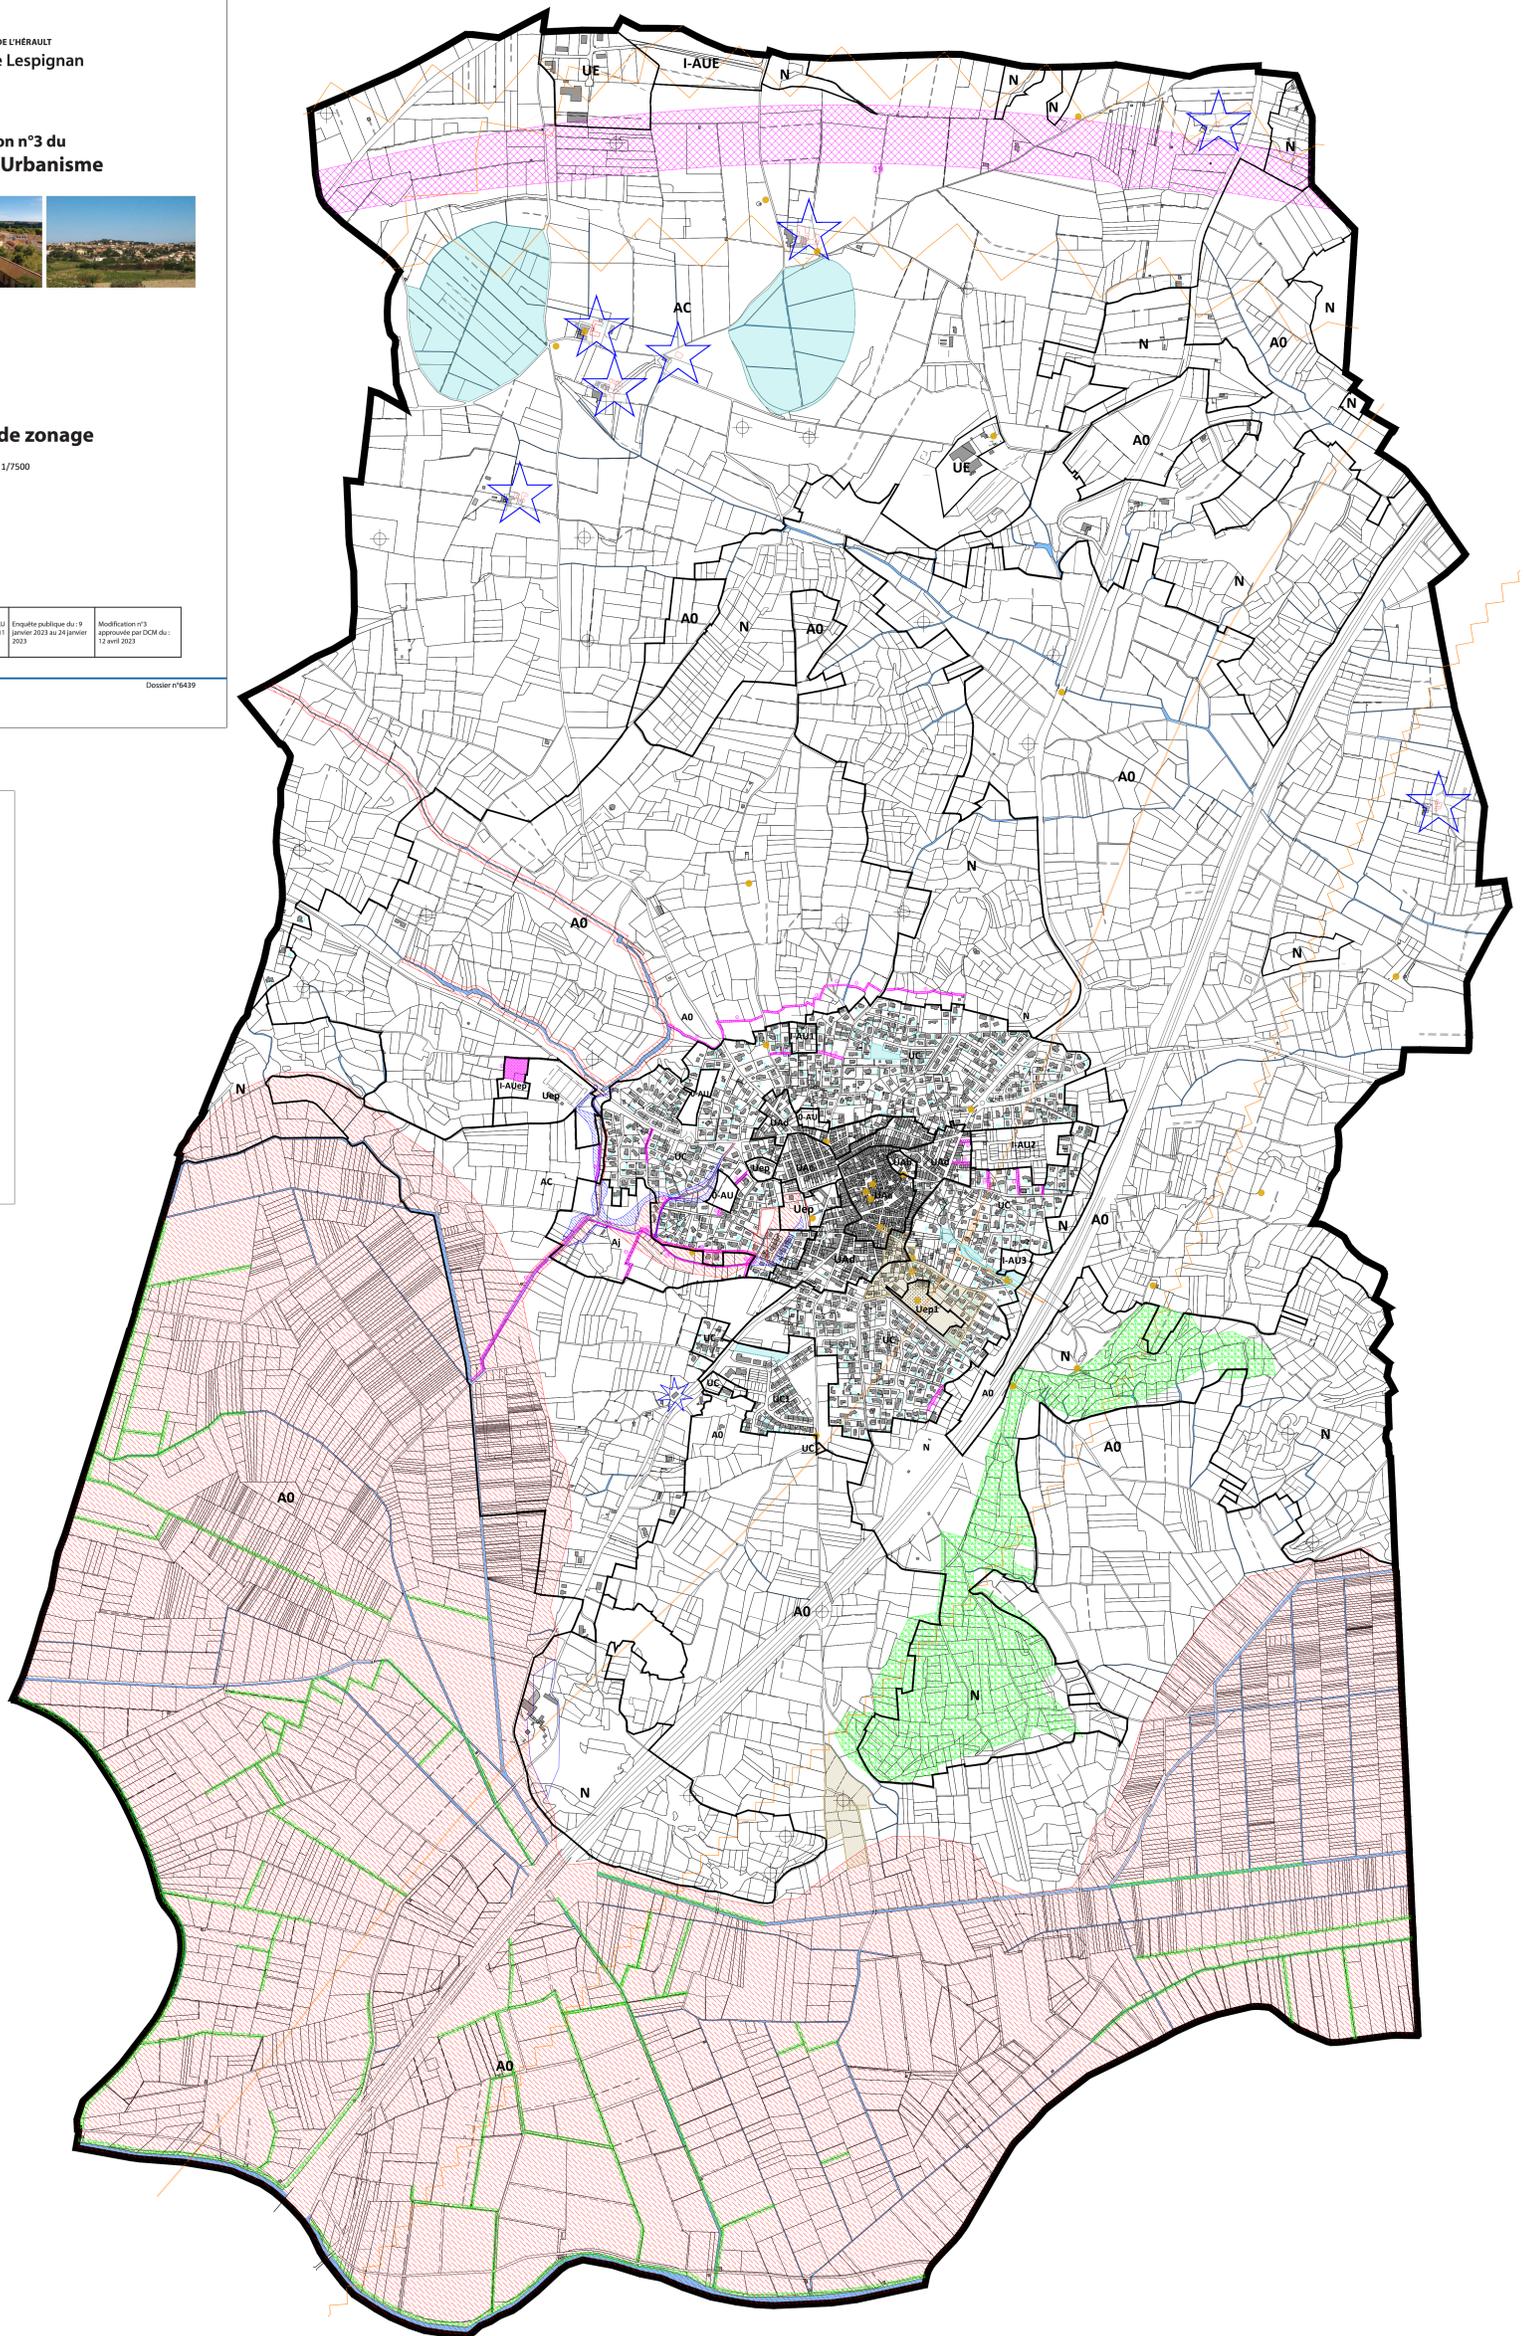



DÉPARTEMENT DE L'HÉRAULT  
Commune de Lespignan

### Modification n°3 du Plan Local d'Urbanisme



### Pièce 3.2 : Extrait du plan de zonage

échelle : 1/5000

|  |  |  |   |   |
|--|--|--|---|---|
| Plan local d'urbanisme du 11 décembre 2018 | Modification n°2 du PLU approuvée par DCM du 12 avril 2021 | Modification n°3 du PLU prescrite par DCM du 11 avril 2022 | Enquête publique du : 9 janvier 2023 au 24 janvier 2023 | Modification n°3 approuvée par DCM du : 12 avril 2023 |
|--|--|--|---|---|

