DEPARTEMENT DE L'HERAULT

COMMUNE DE VENDRES

9.2

PLAN LOCAL D'URBANISME SOUMIS A EVALUATION ENVIRONNEMENTALE



ANNEXES SANITAIRES

ASSAINISSEMENT EAUX USEES:

Maître d'ouvrage :
COMMUNE DE VENDRES

Vendres le :

Signature :

Date(s)	Nature des modifications	Dessiné	Vérifié	Ind
Févr. 2020	DATE POUR APPROBATION DU PLU LE 06 MARS 2020	CB	AF/JA	a

Cabinet d'Etudes RENE GAXIEU
1 bis, place des Alliés
CS 50 676
34 537 BEZIERS CEDEX
Tél : 04-67-09-26-10
Fax : 04-67-09-26-19
Email : bet.lr@gaxieu.fr

OPQIBI L'INGÉNIERIE QUALIFIÉE CERTIFICAT N° 83 10 0621 — CINOV — AQUA VALLEY

BZ-06363

H:\Affaires\Vendres\BZ-06363 PLU\6-AVP

VENDRES

DEPARTEMENT DE L'HERAULT
COMMUNE DE VENDRES

9.2.a

PLAN LOCAL D'URBANISME SOUMIS A EVALUATION ENVIRONNEMENTALE



ANNEXES SANITAIRES

ASSAINISSEMENT EAUX USEES: PLAN DES INSTALLATIONS EXISTANTES LE VILLAGE - ZAE GRANDES VIGNES

Maître d'ouvrage :
COMMUNE DE VENDRES

Vendres le :

Signature :

Echelle : 1/5 000


Date(s)	Nature des modifications	Dessiné	Vérifié	Ind
Févr. 2020	DATE POUR APPROBATION DU PLU LE 06 MARS 2020	CB	AF/JA	a

OPQIBI L'INGÉNIERIE QUALIFIÉE NM 83 10 0621 — CINOV — AQUA

BZ-06363 | H:\Affaires\Vendres\BZ-06363 PLU\6-AVP

André Berthier AS Programmation — ROMAIN LOUGARRE ATELIER D'ARCHITECTURE — biotope — Alae — GAXIEU INGENIERIE

Cabinet d'Etudes RENE GAXIEU
1 bis, place des Alliés
CS 50 676
34 537 BEZIERS CEDEX
Tél : 04-67-09-26-10
Fax : 04-67-09-26-19
Email : bet.lr@gaxieu.fr

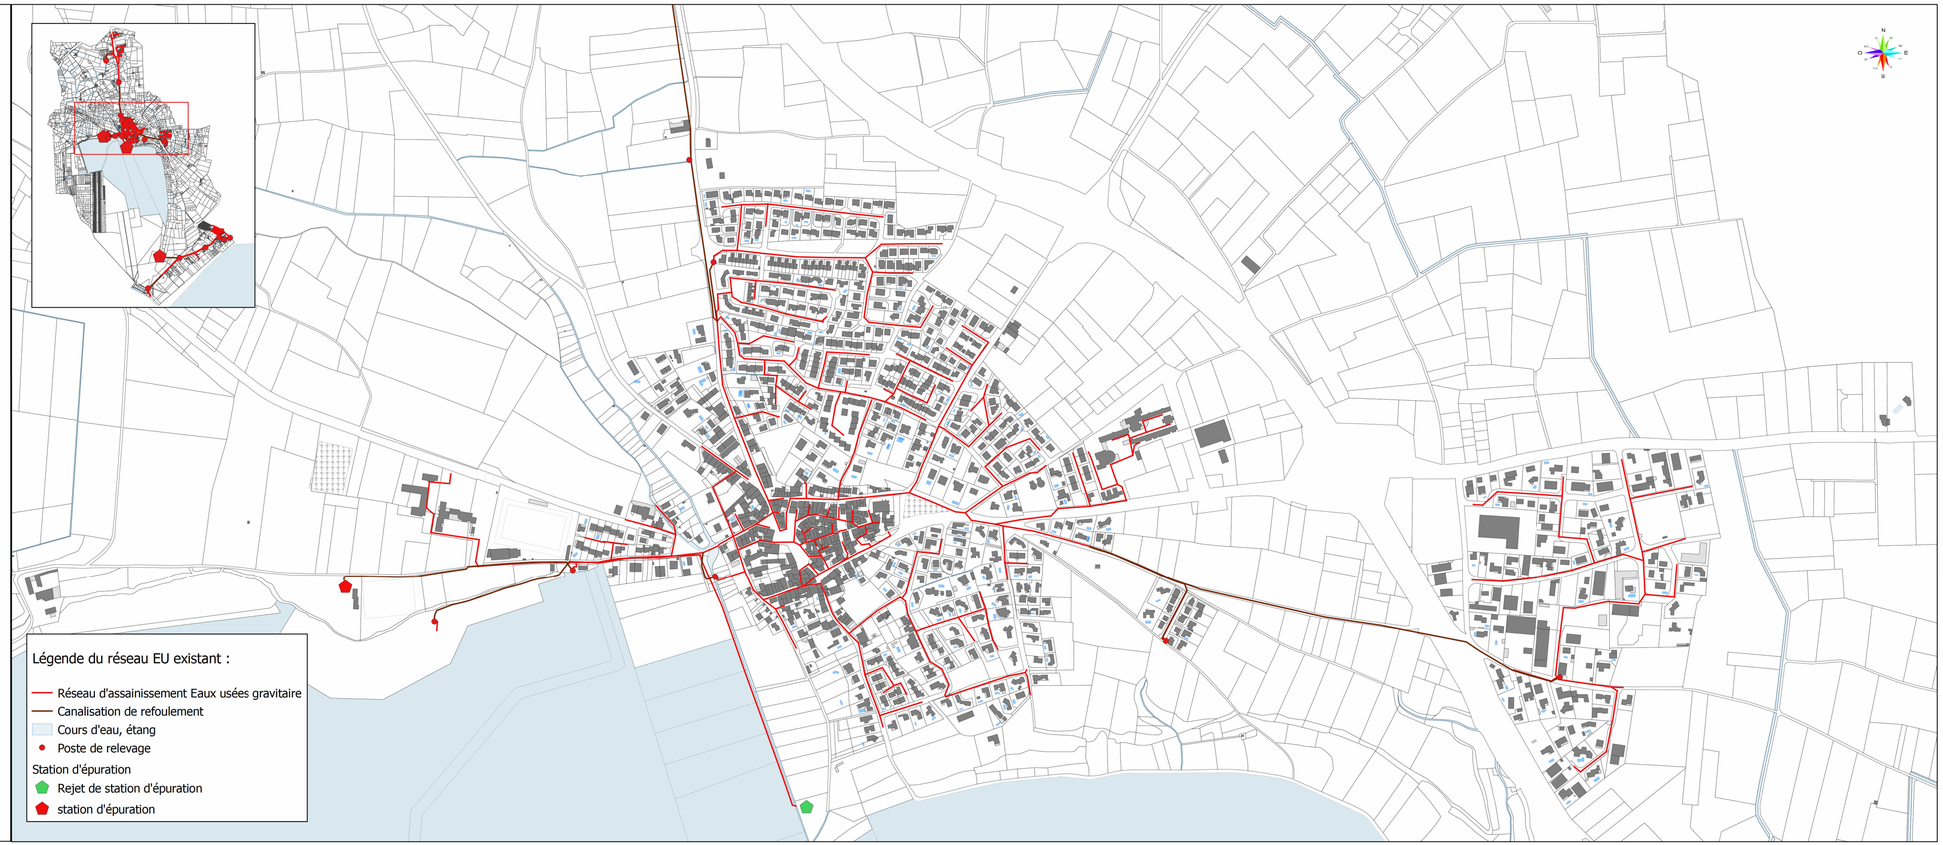

VENDRES

DEPARTEMENT DE L'HERAULT
COMMUNE DE VENDRES

9.2.b

PLAN LOCAL D'URBANISME SOUMIS A EVALUATION ENVIRONNEMENTALE



ANNEXES SANITAIRES

ASSAINISSEMENT EAUX USEES: PLAN DES INSTALLATIONS EXISTANTES ZONE VIA EUROPA

Maître d'ouvrage :
COMMUNE DE VENDRES

Vendres le :

Signature :

Echelle : 1/5 000

Date(s)	Nature des modifications	Dessiné	Vérifié	Ind
Févr. 2020	DATE POUR APPROBATION DU PLU LE 06 MARS 2020	CB	AF/JA	a

OPQIBI L'INGENIERIE QUALIFIEE 83 10 0621 — CINOV — AQUA

BZ-06363 — H:\Affaires\Vendres\BZ-06363 PLU\6-AVP

André Berthier AS Programmation


ROMAIN LOUGARRE ATELIER D'ARCHITECTURE

biotope

Alliae

GAXIEU INGENIERIE

Cabinet d'Etudes RENE GAXIEU
1 bis, place des Alliés
CS 50 676
34 537 BEZIERS CEDEX
Tél : 04-67-09-26-10
Fax : 04-67-09-26-19
Email : bet.lr@gaxieu.fr

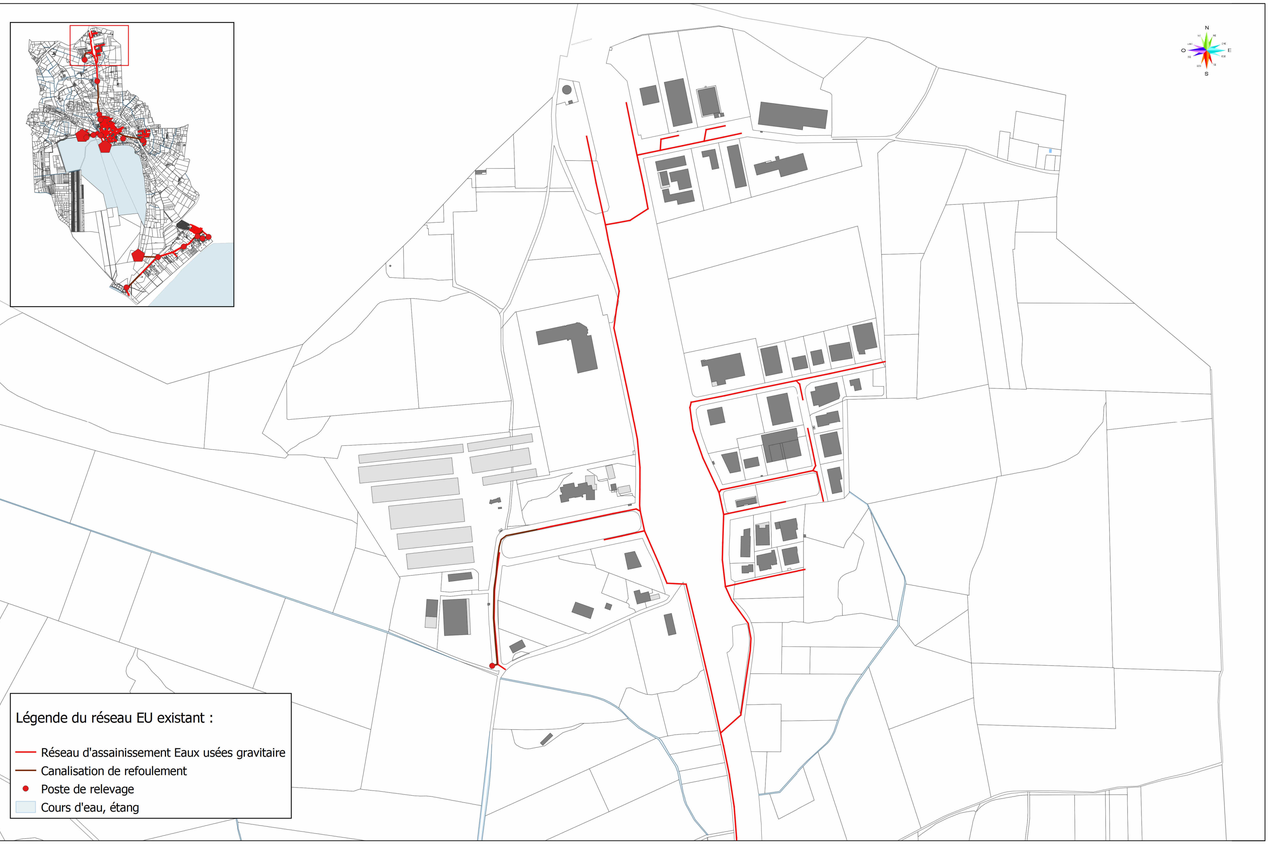

VENDRES

DEPARTEMENT DE L'HERAULT
COMMUNE DE VENDRES

9.2.c

PLAN LOCAL D'URBANISME SOUMIS A EVALUATION ENVIRONNEMENTALE



ANNEXES SANITAIRES

ASSAINISSEMENT EAUX USEES: PLAN DES INSTALLATIONS EXISTANTES LE LITTORAL

Maître d'ouvrage :
COMMUNE DE VENDRES

Vendres le :

Signature :

Echelle : 1/5 000

Date(s)	Nature des modifications	Dessiné	Vérifié	Ind
Févr. 2020	DATE POUR APPROBATION DU PLU LE 06 MARS 2020	CB	AF/JA	a

OPOIBI L'INGÉNIERIE QUALIFIÉE — CINOV — AQUA VA

BZ-06363 | H:\Affaires\Vendres\BZ-06363 PLU\6-AVP

André Berthier AS Programmation


ROMAIN LOUSSARRE
ARCHITECTE & PAYSAGISTE

biotope

Alliae

GAXIEU INGENIERIE

Cabinet d'Etudes RENE GAXIEU
1 bis, place des Alliés
CS 50 676
34 537 BEZIERS CEDEX
Tél : 04-67-09-26-10
Fax : 04-67-09-26-19
Email : bet.lr@gaxieu.fr

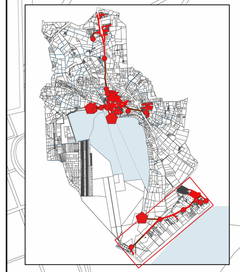

Légende du réseau EU existant :

- Réseau d'assainissement Eaux usées gravitaire
- Canalisation de refoulement
- Poste de relevage

Station d'épuration

- Rejet de station d'épuration
- station d'épuration
- Cours d'eau, étang

VENDRES

DEPARTEMENT DE L'HERAULT
COMMUNE DE VENDRES

9.2.d

PLAN LOCAL D'URBANISME SOUMIS A EVALUATION ENVIRONNEMENTALE



ANNEXES SANITAIRES

ASSAINISSEMENT EAUX USEES:
PLAN DES INSTALLATIONS FUTURES
LE VILLAGE - ZAE GRANDES VIGNES

Maître d'ouvrage :
COMMUNE DE VENDRES

Vendres
le :

Signature :

Echelle : 1/5 000

Date(s)	Nature des modifications	Dessiné	Vérifié	Ind
Févr. 2020	DATE POUR APPROBATION DU PLU LE 06 MARS 2020	CB	AF/JA	a

OPQIBI L'INGÉNIERIE QUALIFIÉE 83 10 0621 — CINOV — AQUA

BZ-06363 — H:\Affaires\Vendres\BZ-06363 PLU\6-AVP

André Berthier AS Programmation


ROMAIN LOUGARRE ATELIER D'ARCHITECTURE

biotope

Alliae

GAXIEU INGENIERIE

Cabinet d'Etudes RENE GAXIEU
1 bis, place des Allés
CS 50 676
34 537 BEZIERS CEDEX
Tél : 04-67-09-26-10
Fax : 04-67-09-26-19
Email : bet.lr@gaxieu.fr

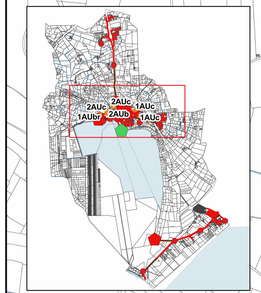

Légende du réseau EU existant et projeté :

- Réseau d'assainissement Eaux usées gravitaire
- Canalisation de refoulement
- Poste de relevage

Station d'épuration

- Rejet de station d'épuration
- station d'épuration
- Cours d'eau, étang
- Raccordement projeté gravitaire
- Raccordement en refoulement