

7A1


Plan
Local
d'Urbanisme
de

LA GOUESNIERE

REVISION
Plan d'ensemble
SERVITUDES D'UTILITE PUBLIQUE

SARL atelier du CANAL architectes urbanistes 7-12, rue de Paris 95003 Fontenay-sous-Bois Tel. : 02 99 22 78 01 Fax. : 02 99 22 78 01	Atelier de CANAL	Année : 18/11/2014
EMISSION ORIGINALE	MODIFICATIONS	Approuvé le : 31/05/2016
Date : Mai 2016		Date

Echelle : 1/5000°	
-------------------	--

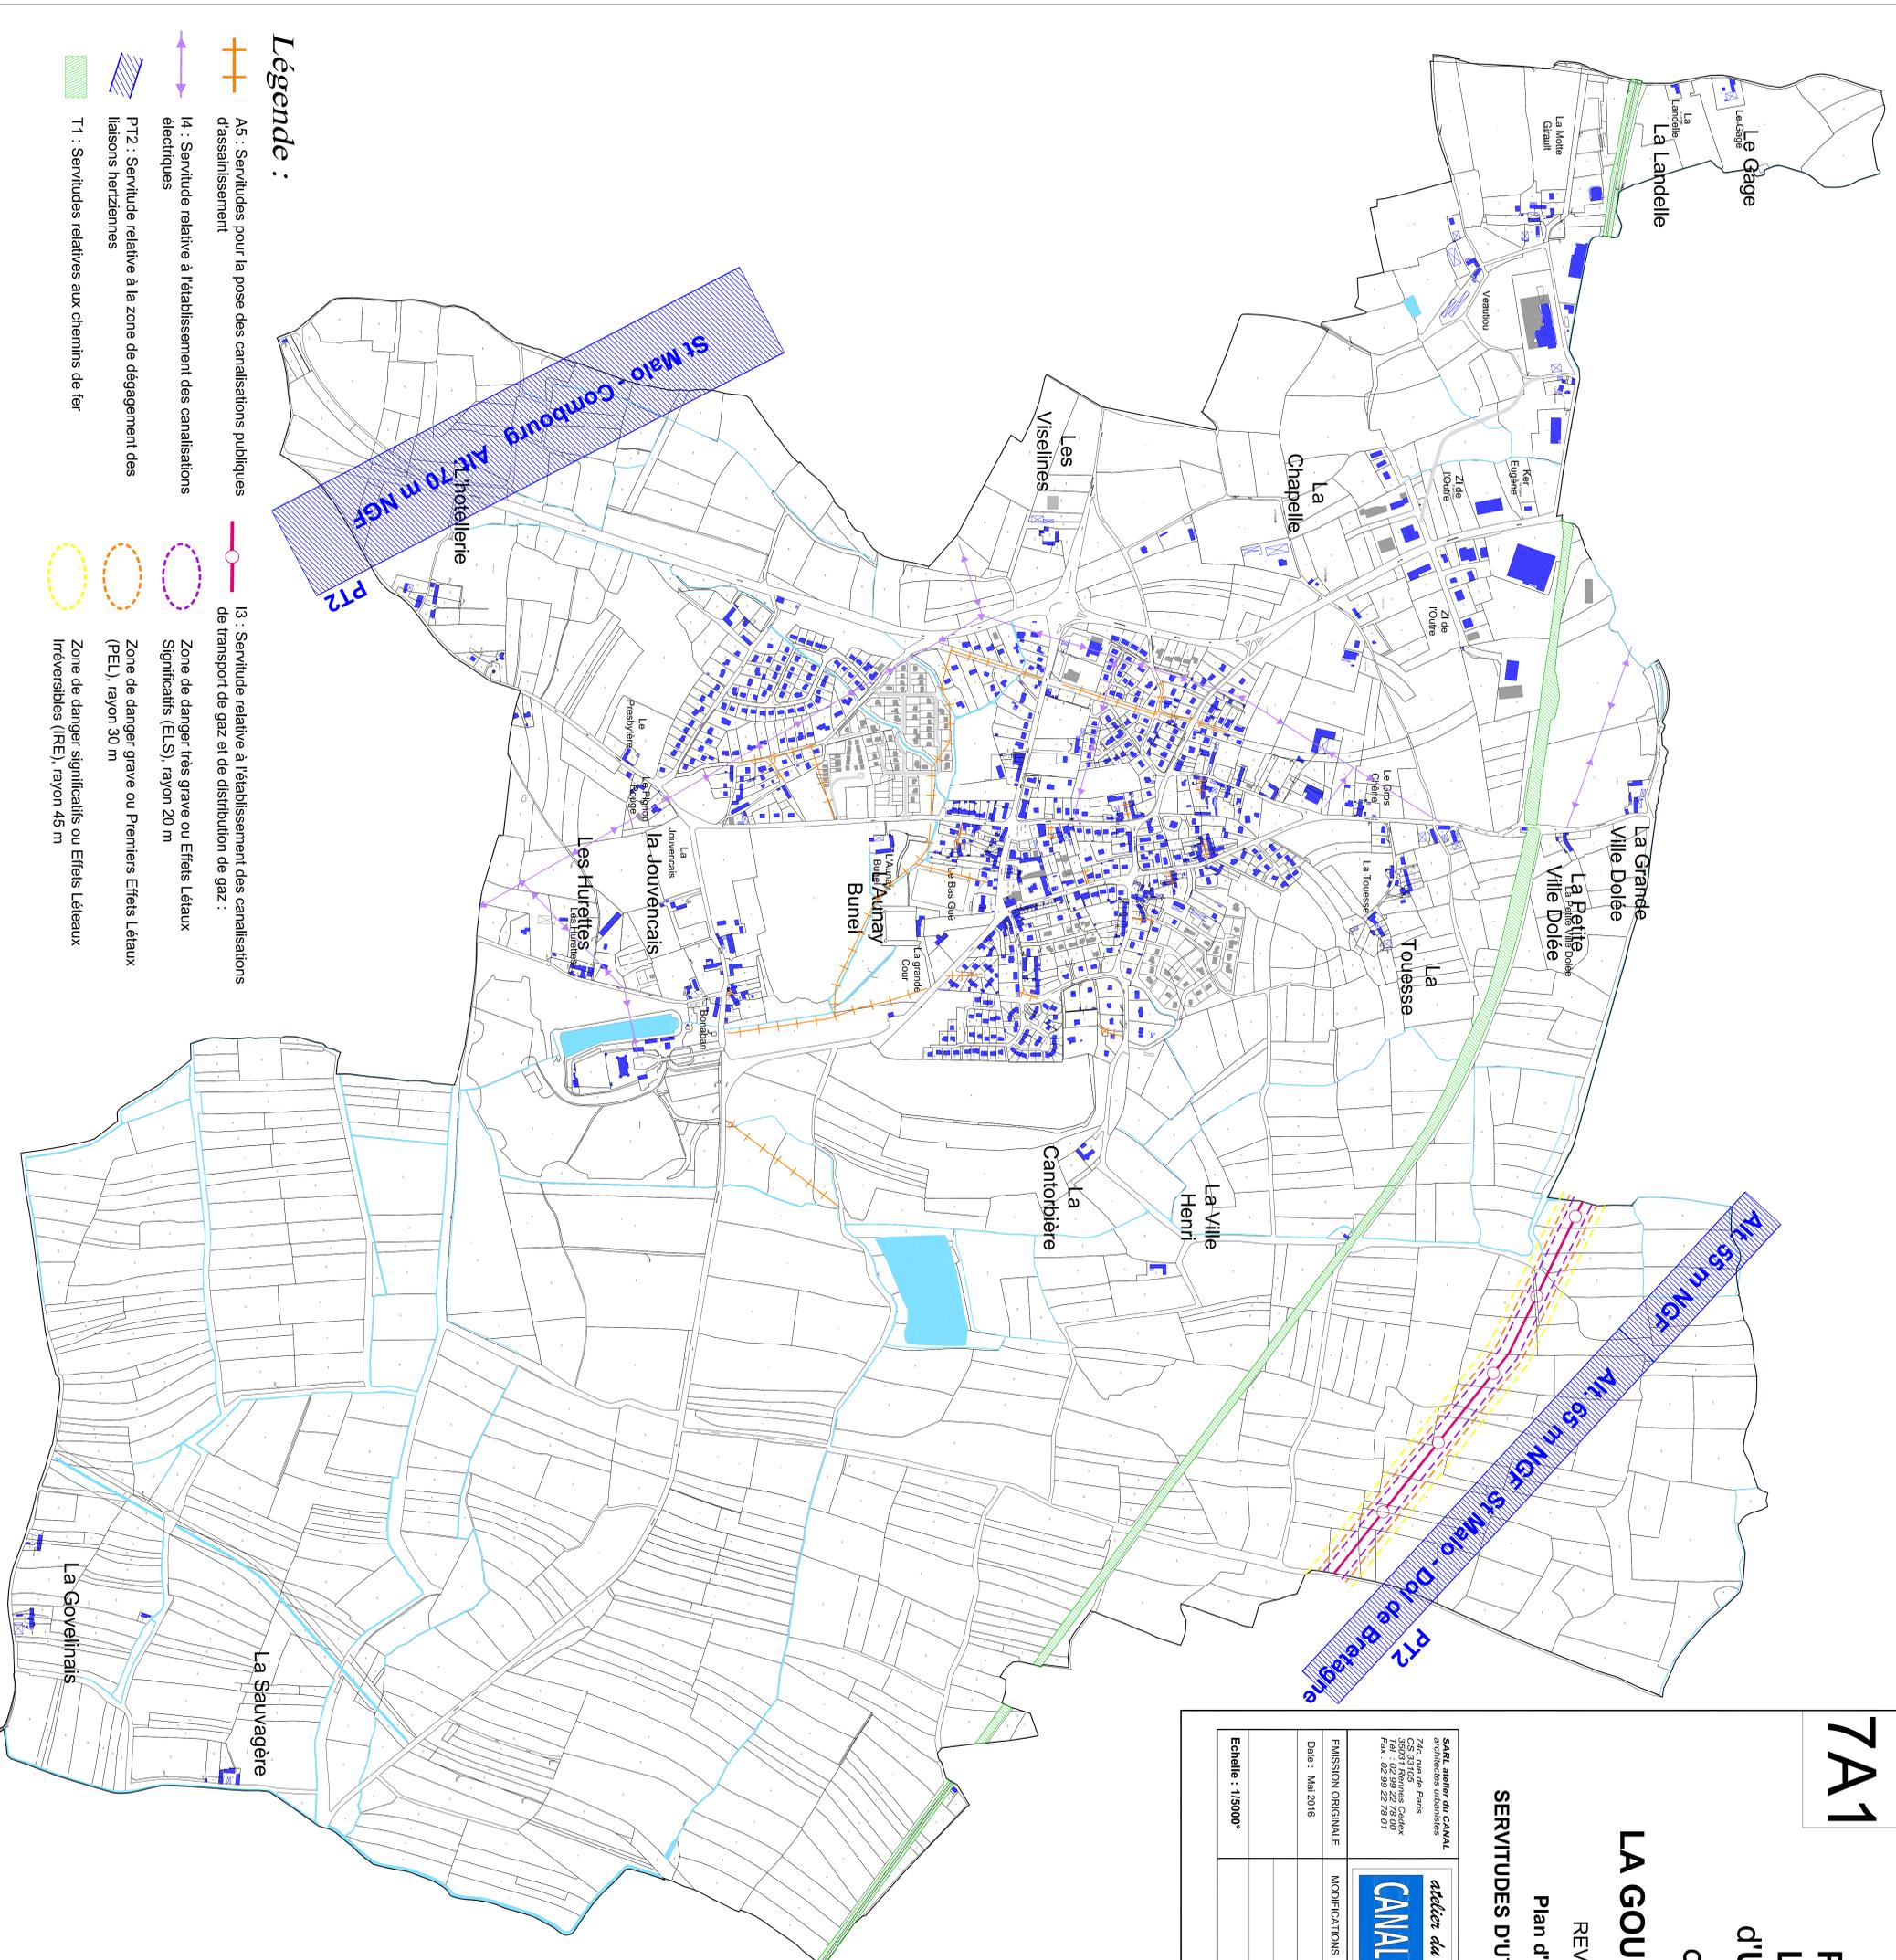

Légende :

-  A5 : Servitudes pour la pose des canalisations publiques d'assainissement
-  I4 : Servitude relative à l'établissement des canalisations électriques
-  PT2 : Servitude relative à la zone de dégagement des liaisons hertziennes
-  T1 : Servitudes relatives aux chemins de fer
-  I3 : Servitude relative à l'établissement des canalisations de transport de gaz et de distribution de gaz :
-  Zone de danger très grave ou Effets Létaux Significatifs (ELS), rayon 20 m
-  Zone de danger grave ou Premiers Effets Létaux (PEL), rayon 30 m
-  Zone de danger significatifs ou Effets Létaux Irreversibles (IREL), rayon 45 m