


# RÈGLEMENTS

## RÈGLEMENT GRAPHIQUE

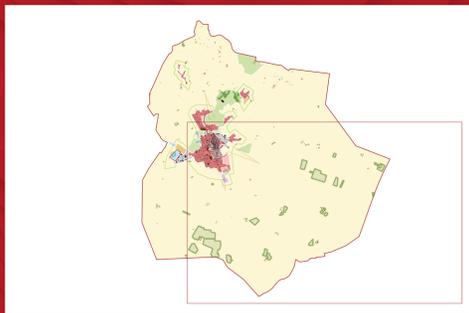

pièce  
**3**

DECLARATION DE PROJET N°2

Maîtrise d'œuvre

Karthéo  
Karthéo  
Karthéo

Maîtrise d'ouvrage

COMMUNAUTÉ DE COMMUNES  
LEVROUX BOISHAUT CHAMPAGNE  
COMMUNE DE LEVROUX



PLU approuvé le 27 décembre 2016

Déclaration de projet n°2

Vu pour être annexé à la délibération d'approbation du conseil  
communautaire en date du 28 janvier 2025

Le président,  
Alexis Rousseau-Jouhennet



### Zones urbaines, à urbaniser, agricoles et naturelles


- A - zone Agricole
- Ai - Zone Agricole à constructibilité limitée
- AU - Zone A urbaniser
- N - Zone Naturelle
- Npiv - Zone Naturelle pour l'implantation de ferme photovoltaïques
- Ua - Zone urbaine périphérique
- Uaj - Zone urbaine de jardins familiaux
- Uba - Zone d'activités des Meisseries
- Ubb - Zone d'activités
- Upa - Zone patrimoniale majeure
- Upb - Zone patrimoniale secondaire
- Alb - Zone à urbaniser à vocation économique

### Prescriptions

- Cône de vue
- Limite d'implantation des constructions
- Règles d'implantation à respecter
- Interdiction de sortie sur la voie
- Orientation d'Aménagement et de Programmation
- Espace boisé classé
- Emplacement réservé
- Bâtiment pouvant changer de destination


### Informations

- Parcelles
- Bâti

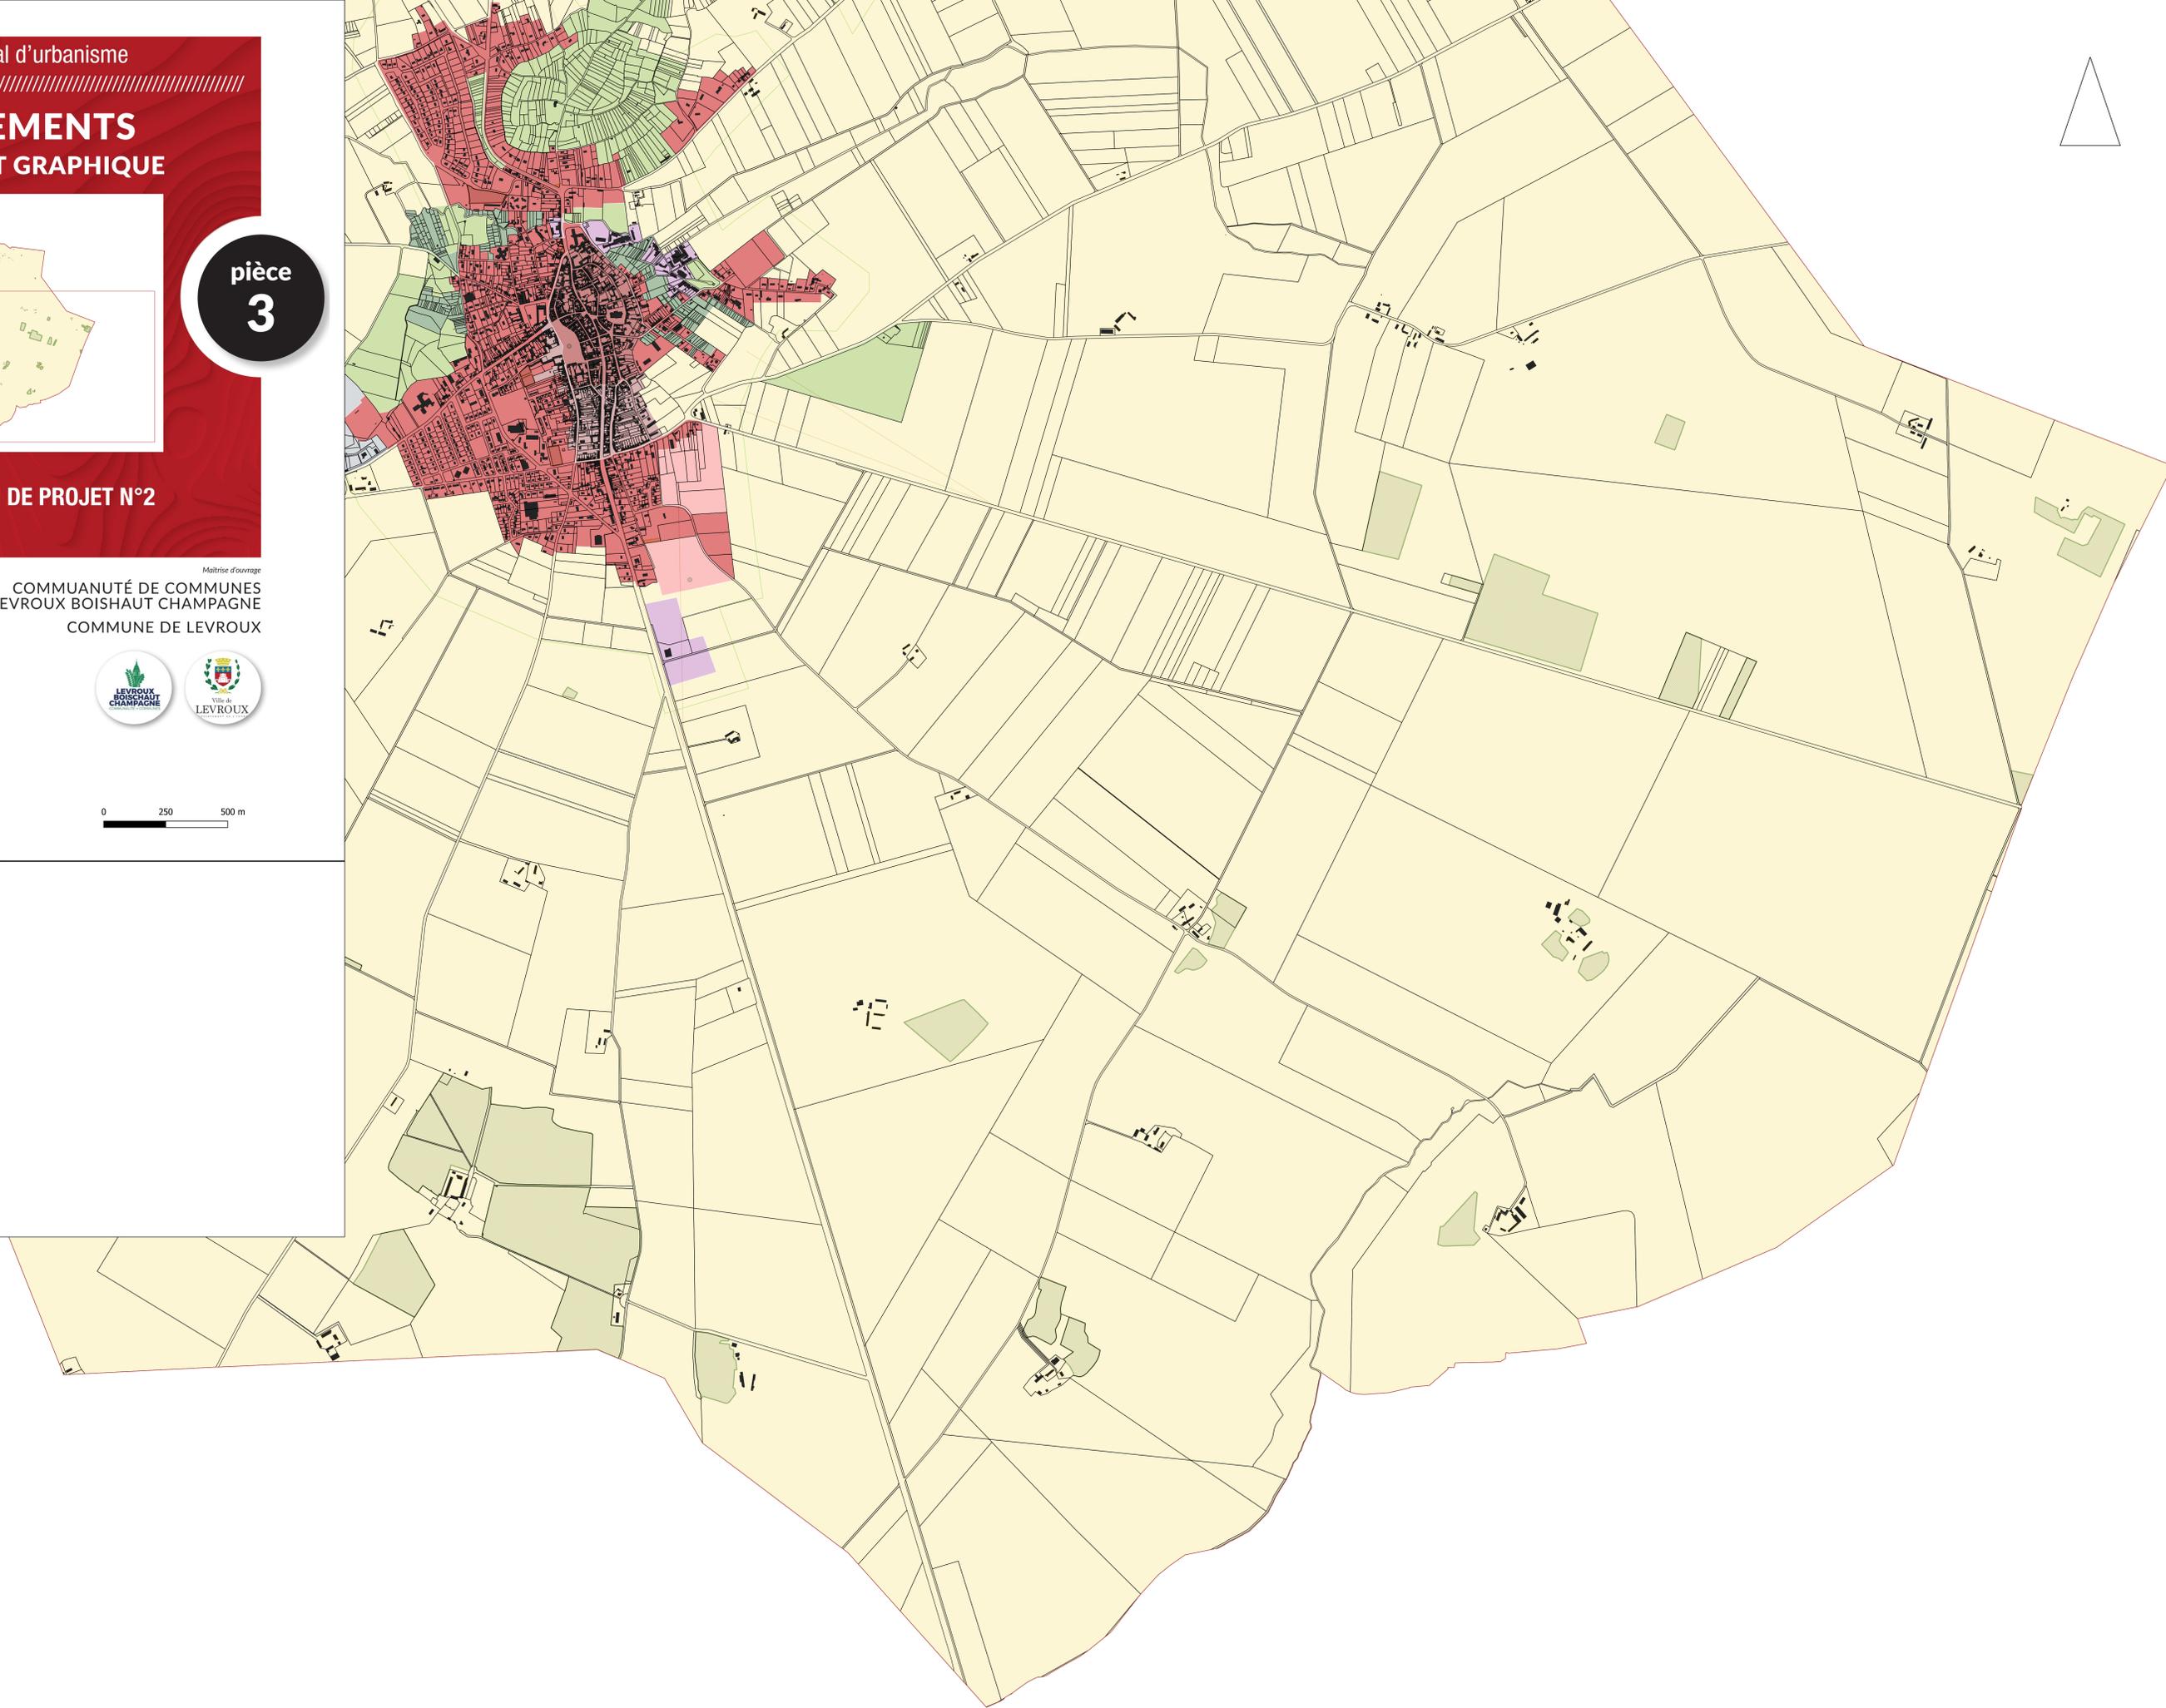

# RÈGLEMENTS

## RÈGLEMENT GRAPHIQUE

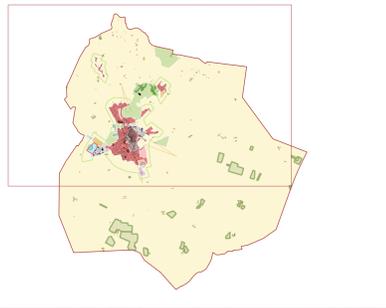

pièce  
**3**

DECLARATION DE PROJET N°2

Maîtrise d'œuvre

Karthéo  
Karthéo  
Karthéo

Maîtrise d'ouvrage

COMMUNAUTÉ DE COMMUNES  
LEVROUX BOISHAUT CHAMPAGNE  
COMMUNE DE LEVROUX



PLU approuvé le 27 décembre 2016

Déclaration de projet n°2

Vu pour être annexé à la délibération d'approbation du conseil  
communautaire en date du 28 janvier 2025

Le président,  
Alexis Rousseau-Jouhennet



### Zones urbaines, à urbaniser, agricoles et naturelles


- A - zone Agricole
- Ai - Zone Agricole à constructibilité limitée
- AU - Zone A urbaniser
- N - Zone Naturelle
- Npiv - Zone Naturelle pour l'implantation de ferme photovoltaïques
- Ua - Zone urbaine périphérique
- Uaj - Zone urbaine de jardins familiaux
- Uta - Zone d'activité des Méjseries
- Utb - Zone d'activité
- Upa - Zone patrimoniale majeure
- Upb - Zone patrimoniale secondaire
- Alb - Zone à urbaniser à vocation économique

### Prescriptions


- Cône de vue
- Limite d'implantation des constructions
- Règles d'implantation à respecter
- Interdiction de sortie sur la voie
- Orientation d'Aménagement et de Programmation
- Espace boisé classé
- Emplacement réservé
- Bâtiment pouvant changer de destination

### Informations

- Parcelles
- Bâti

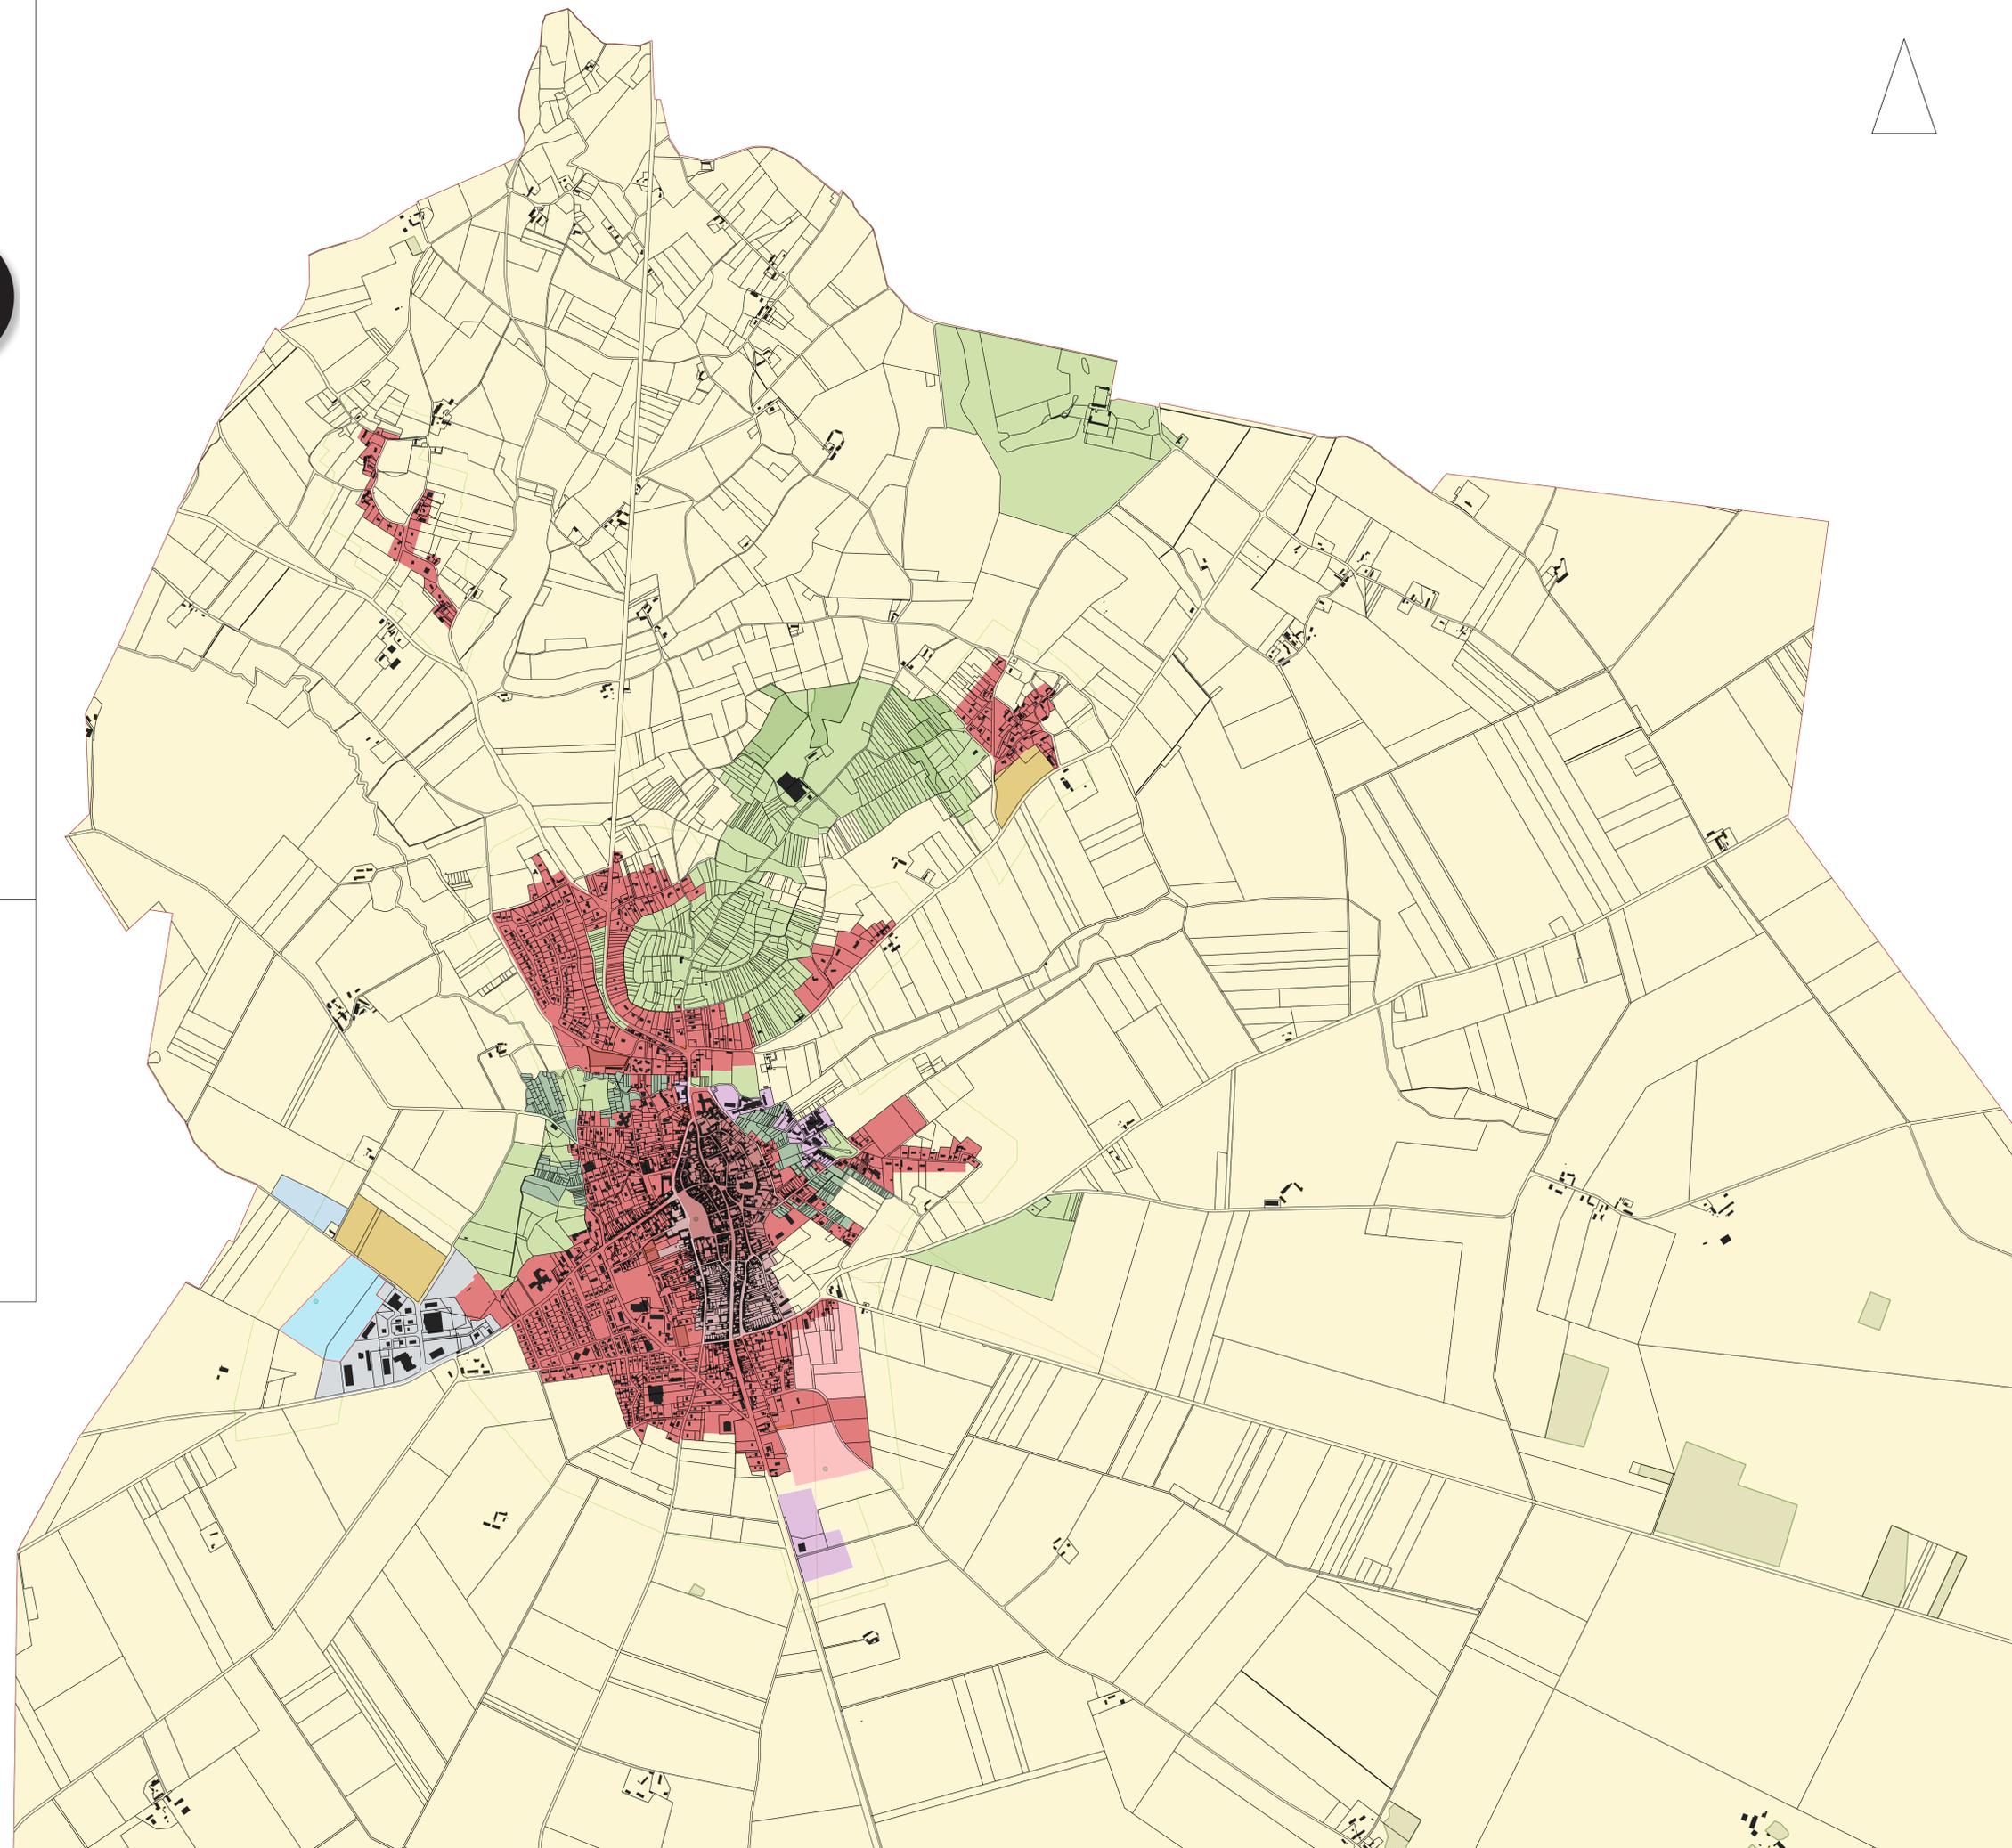

# RÈGLEMENTS RÈGLEMENT GRAPHIQUE

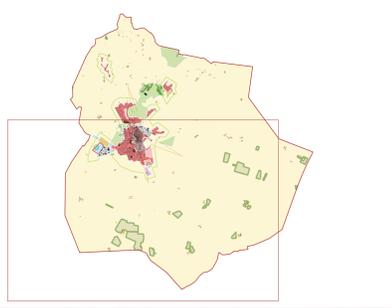

pièce  
**3**

DECLARATION DE PROJET N°2

Maîtrise d'œuvre

Karthéo  
Maîtrise d'ouvrage

COMMUNAUTÉ DE COMMUNES  
LEVROUX BOISHAUT CHAMPAGNE  
COMMUNE DE LEVROUX



PLU approuvé le 27 décembre 2016

Déclaration de projet n°2

Vu pour être annexé à la délibération d'approbation du conseil  
communautaire en date du 28 janvier 2025

Le président,  
Alexis Rousseau-Jouhennet



### Zones urbaines, à urbaniser, agricoles et naturelles

- A - zone Agricole
- Ai - Zone Agricole à constructibilité limitée
- AU - Zone A urbaniser
- N - Zone Naturelle
- Npiv - Zone Naturelle pour l'implantation de ferme photovoltaïques
- Ua - Zone urbaine périphérique
- Uaj - Zone urbaine de jardins familiaux
- Uba - Zone d'activité des Meisseries
- Ubb - Zone d'activité
- Upa - Zone patrimoniale majeure
- Upb - Zone patrimoniale secondaire
- Alu - Zone à urbaniser à vocation économique

### Prescriptions

- Cône de vue
- Limite d'implantation des constructions
- Règles d'implantation à respecter
- Interdiction de sortie sur la voie
- Orientation d'Aménagement et de Programmation
- Espace boisé classé
- Emplacement réservé
- Bâtiment pouvant changer de destination

### Informations

- Parcelles
- Bâti

