


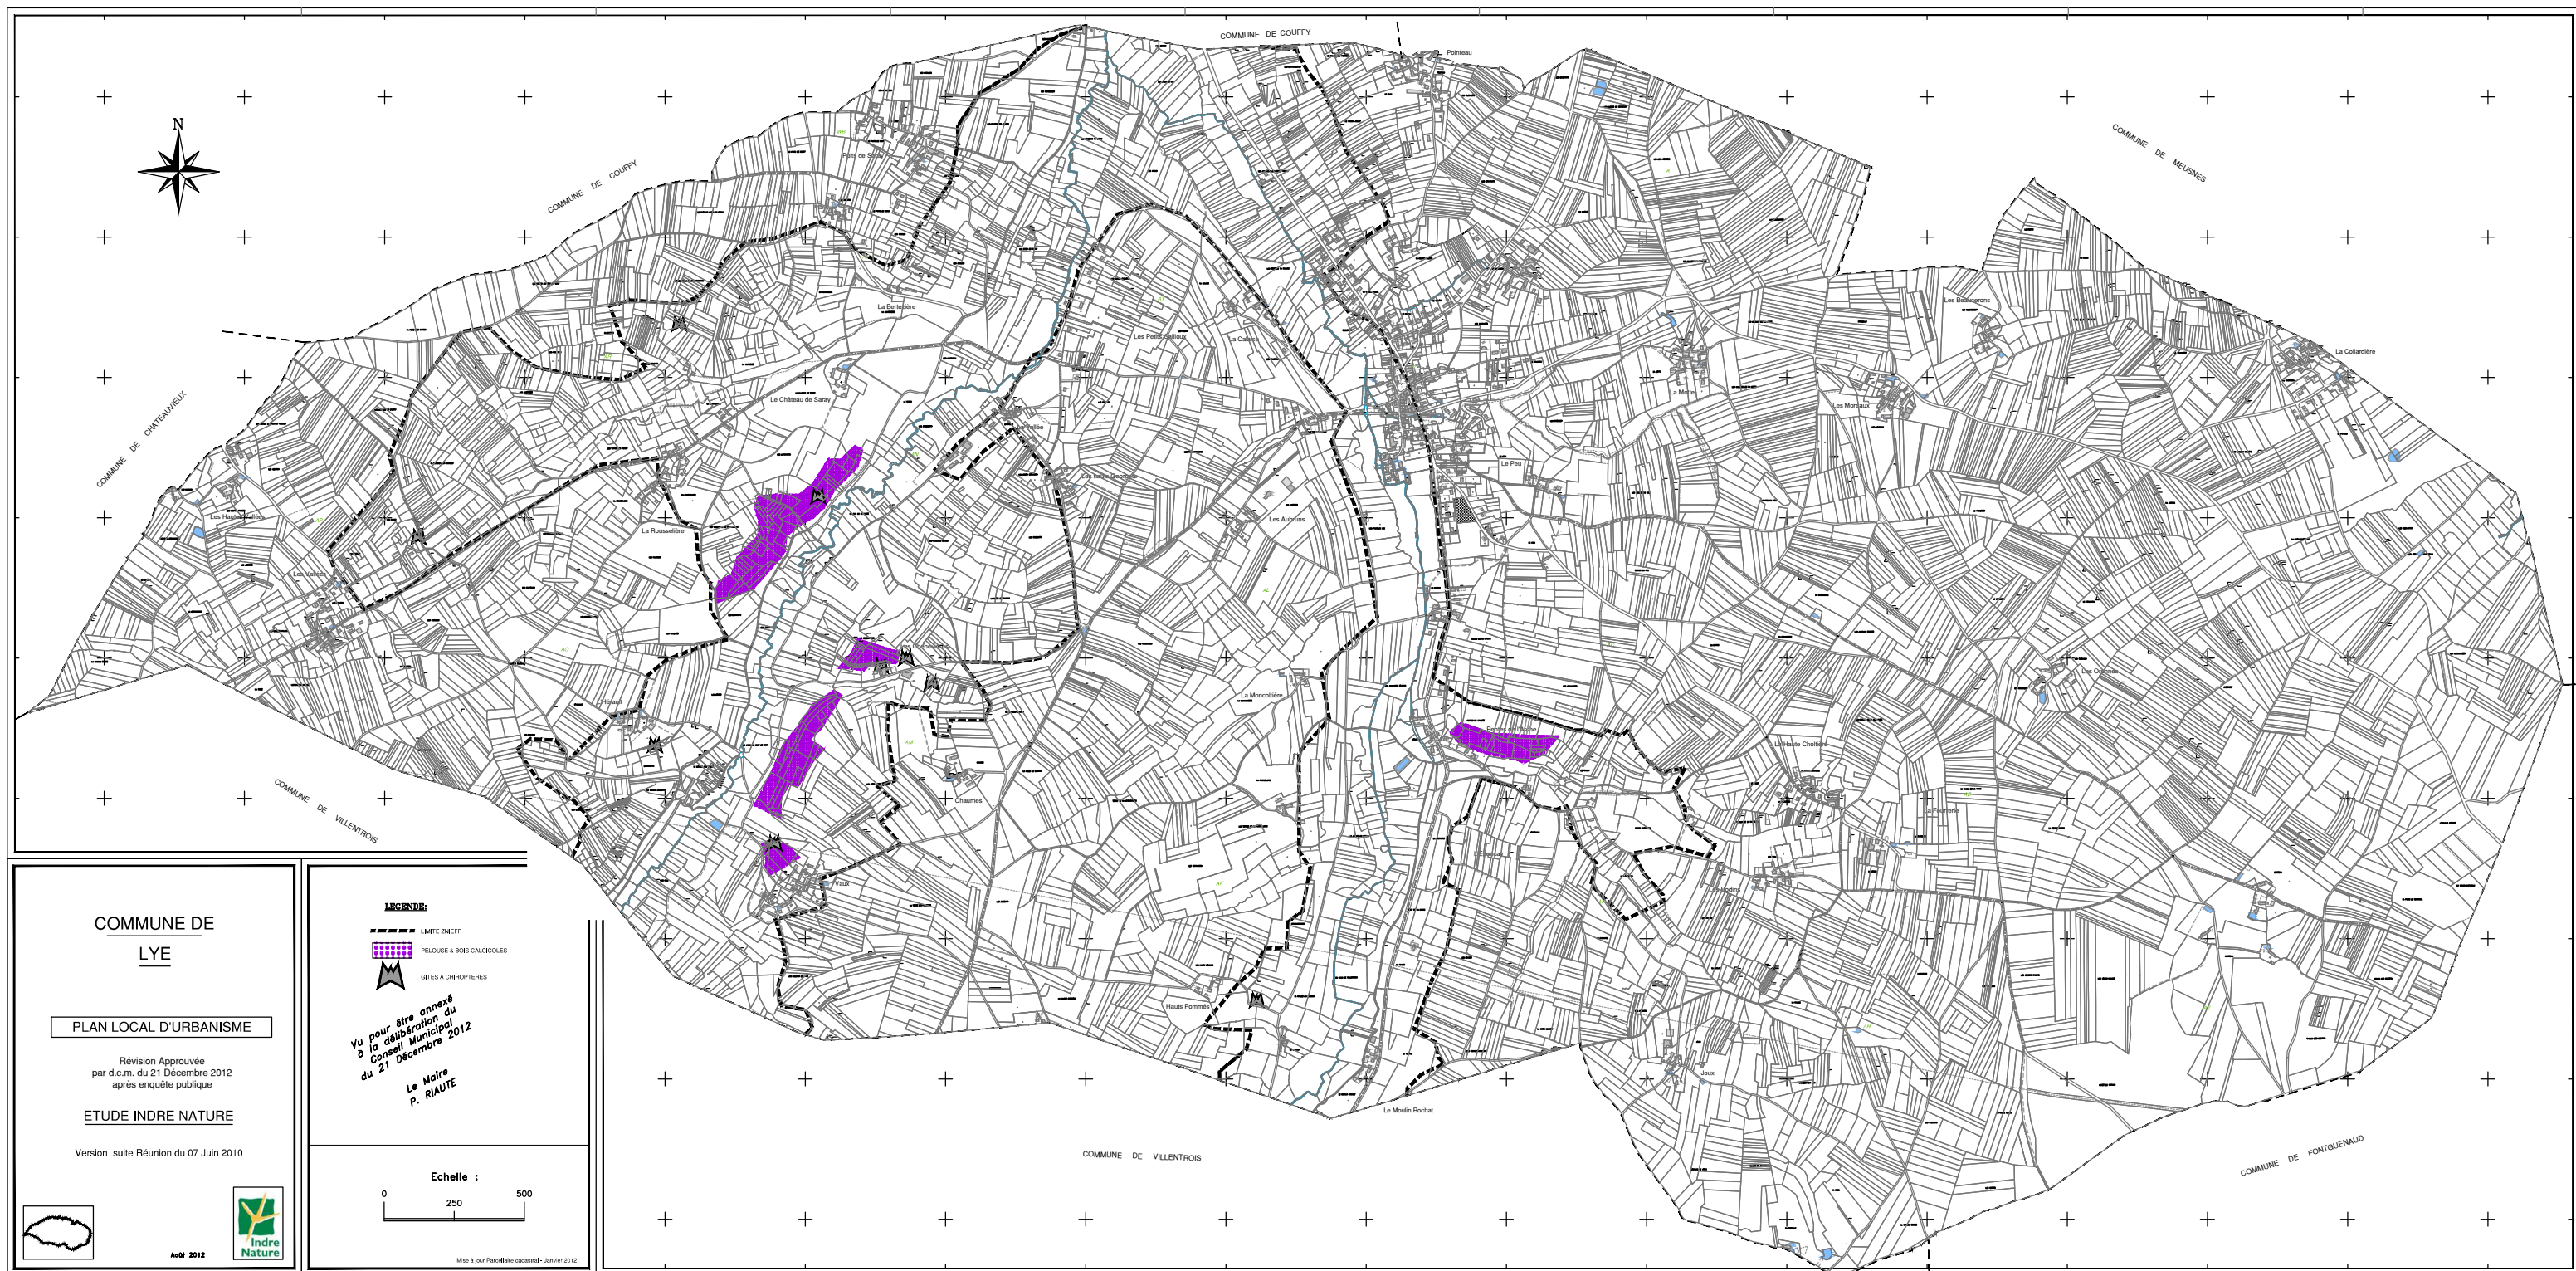

COMMUNE DE
LYE

PLAN LOCAL D'URBANISME

Révision Approuvée
par d.c.m. du 21 Décembre 2012
après enquête publique

ETUDE INDRE NATURE

Version suite Réunion du 07 Juin 2010



Août 2012




LEGENDE:

- LIMITE ZNIEFF
- PELOUSE & BOIS CALICROUES
- GETES A CHIROPTERES

Vu pour être annexé
à la délibération du
Conseil Municipal
du 21 Décembre 2012
Le Maire
P. RIAUTE

Echelle :

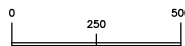

Mise à jour Parcelaire cadastral - Janvier 2012