


LISTE DES EMPLACEMENTS RÉSERVÉS

Objet	Bénéficiaire	Parcelles concernées	Superficie
ER n°1 Création parc	Commune	N° AC 624	0,07 ha
ER n°2 Agrandissement cimetière	Commune	N° B 180	0,16 ha
ER n°3 Élargissement voie	Commune	N° D 260, D 257	0,03 ha
ER n°4 Aménagement routier	Commune	N° C 645, C 644	0,04 ha
ER n°5 Aménagement routier	Commune	N° B 543	0,36 ha
ER n°6 Aménagement routier	Commune	N° B 367	0,13 ha
ER n°7 Aménagement routier	Commune	N° B 781	0,30 ha
ER n°8 Aire de service	Commune	N° AI 192	0,09 ha
ER n°9 Création voie piétonne	Commune	N° C 131, C 123	0,01 ha
ER n°10 Aménagement routier	Commune	N° B 611, B 187, B 186	0,04 ha
ER n°11 Aménagement routier	Commune	N° AC 178, AC 177, AC 176	0,07 ha
ER n°12 Bassin de pluie	Commune	N° AC 461, AC 462	0,07 ha
ER n°13 Aménagement routier	Commune	N° AC 186	0,04 ha
ER n°14 Aménagement routier	Commune	N° AD 256	0,04 ha

Cartographie des emplacements réservés

Emplacement reserve : ER1

0 4 8 m

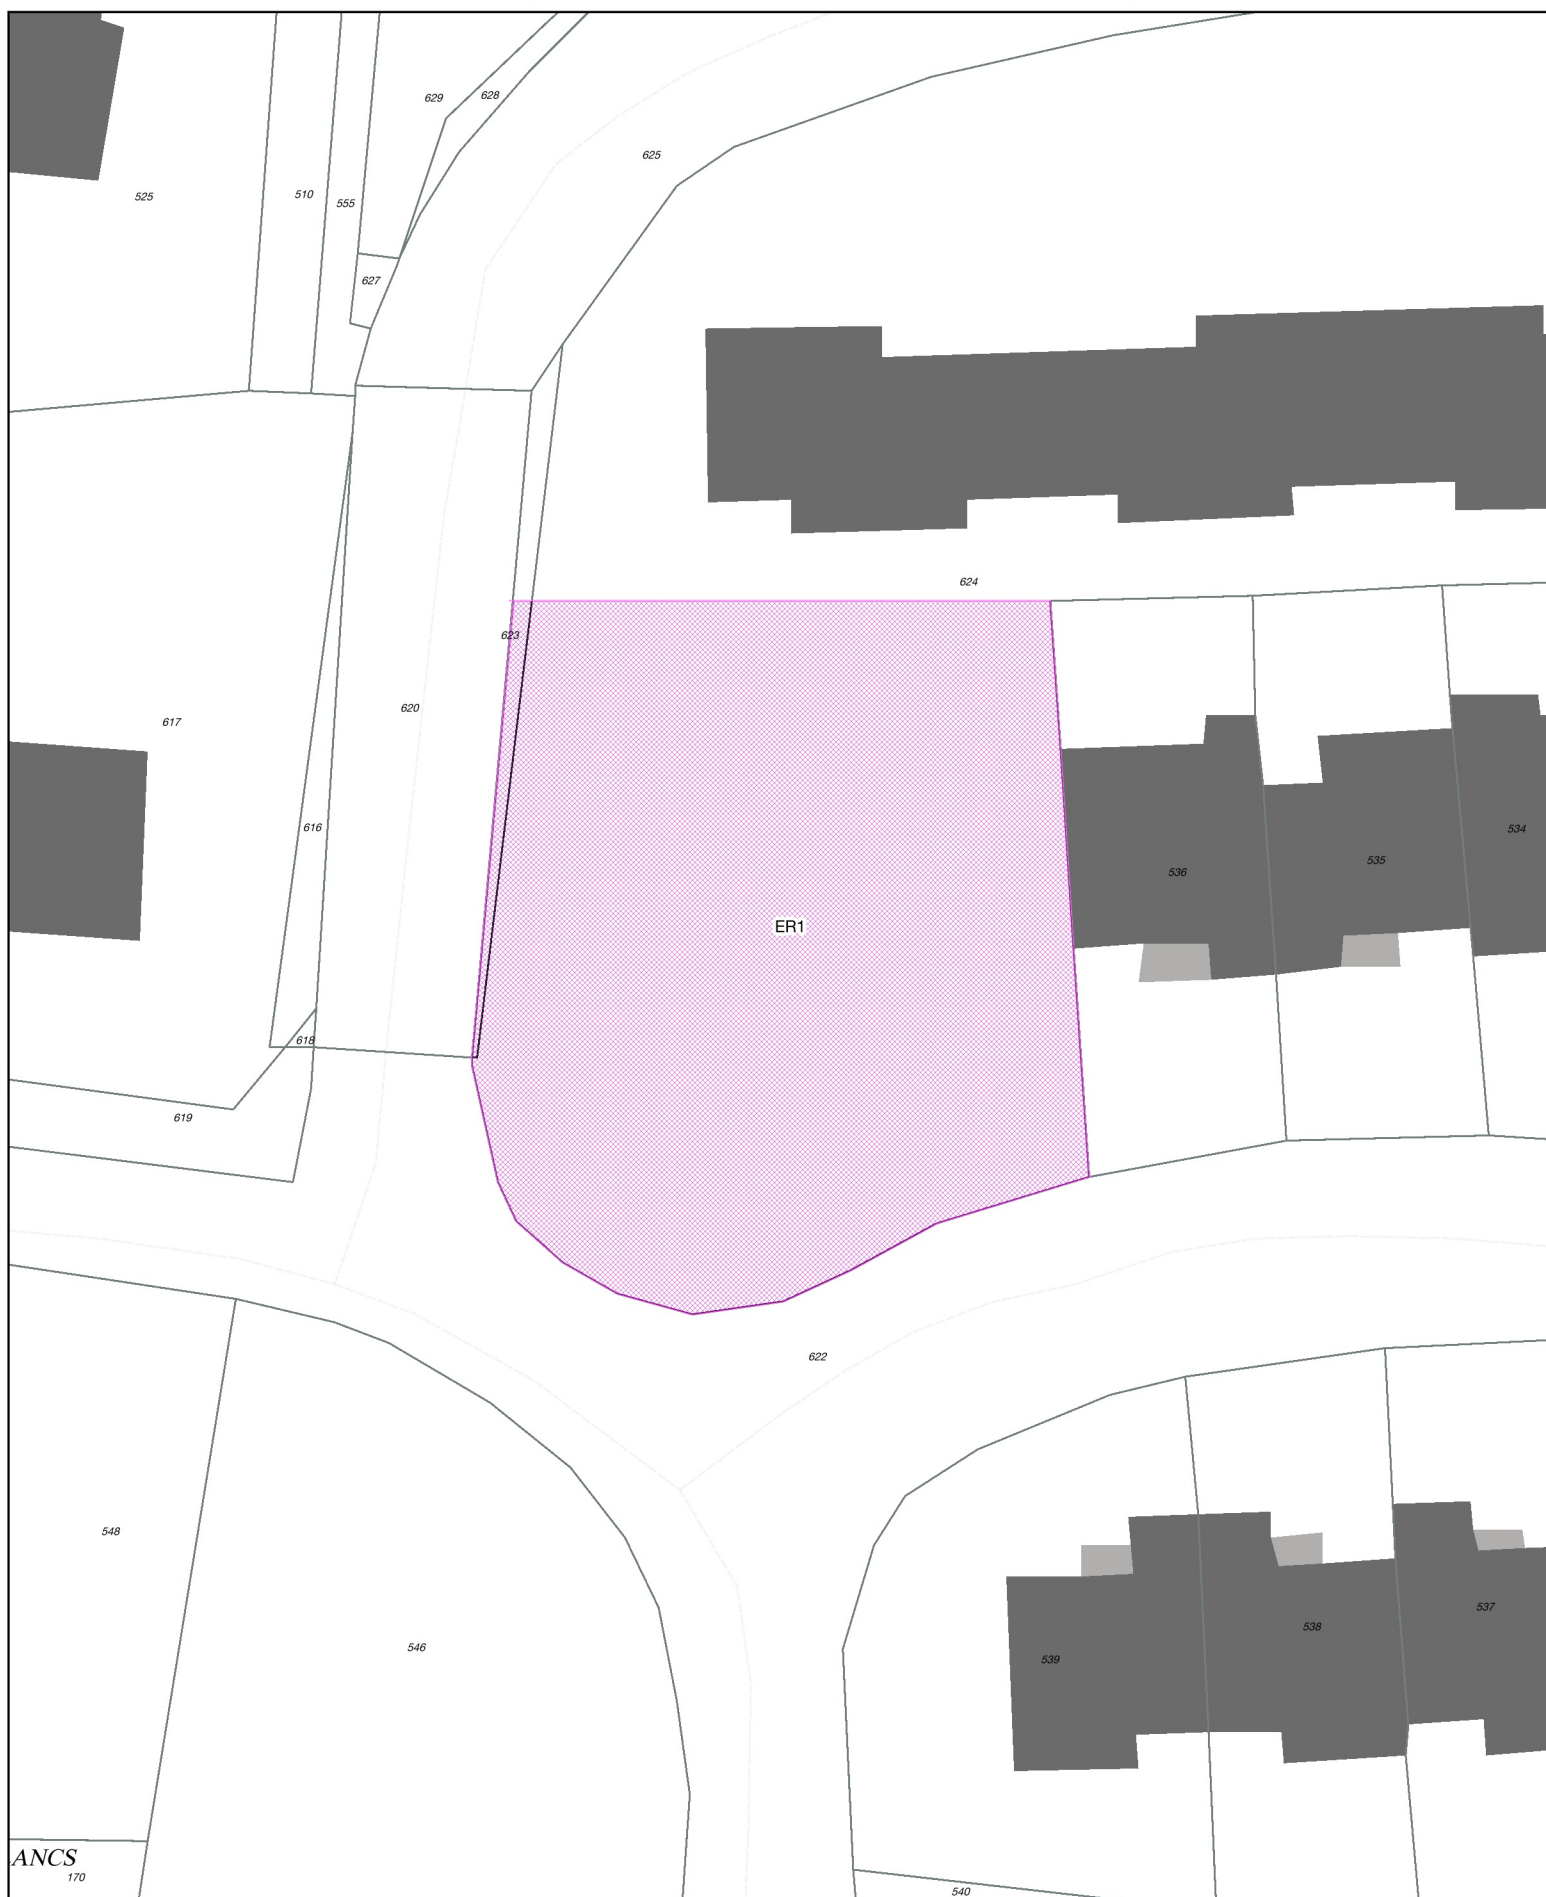


0 10 20 m



Cartographie des emplacements réservés

Emplacement reserve : ER3

0 10 20 m

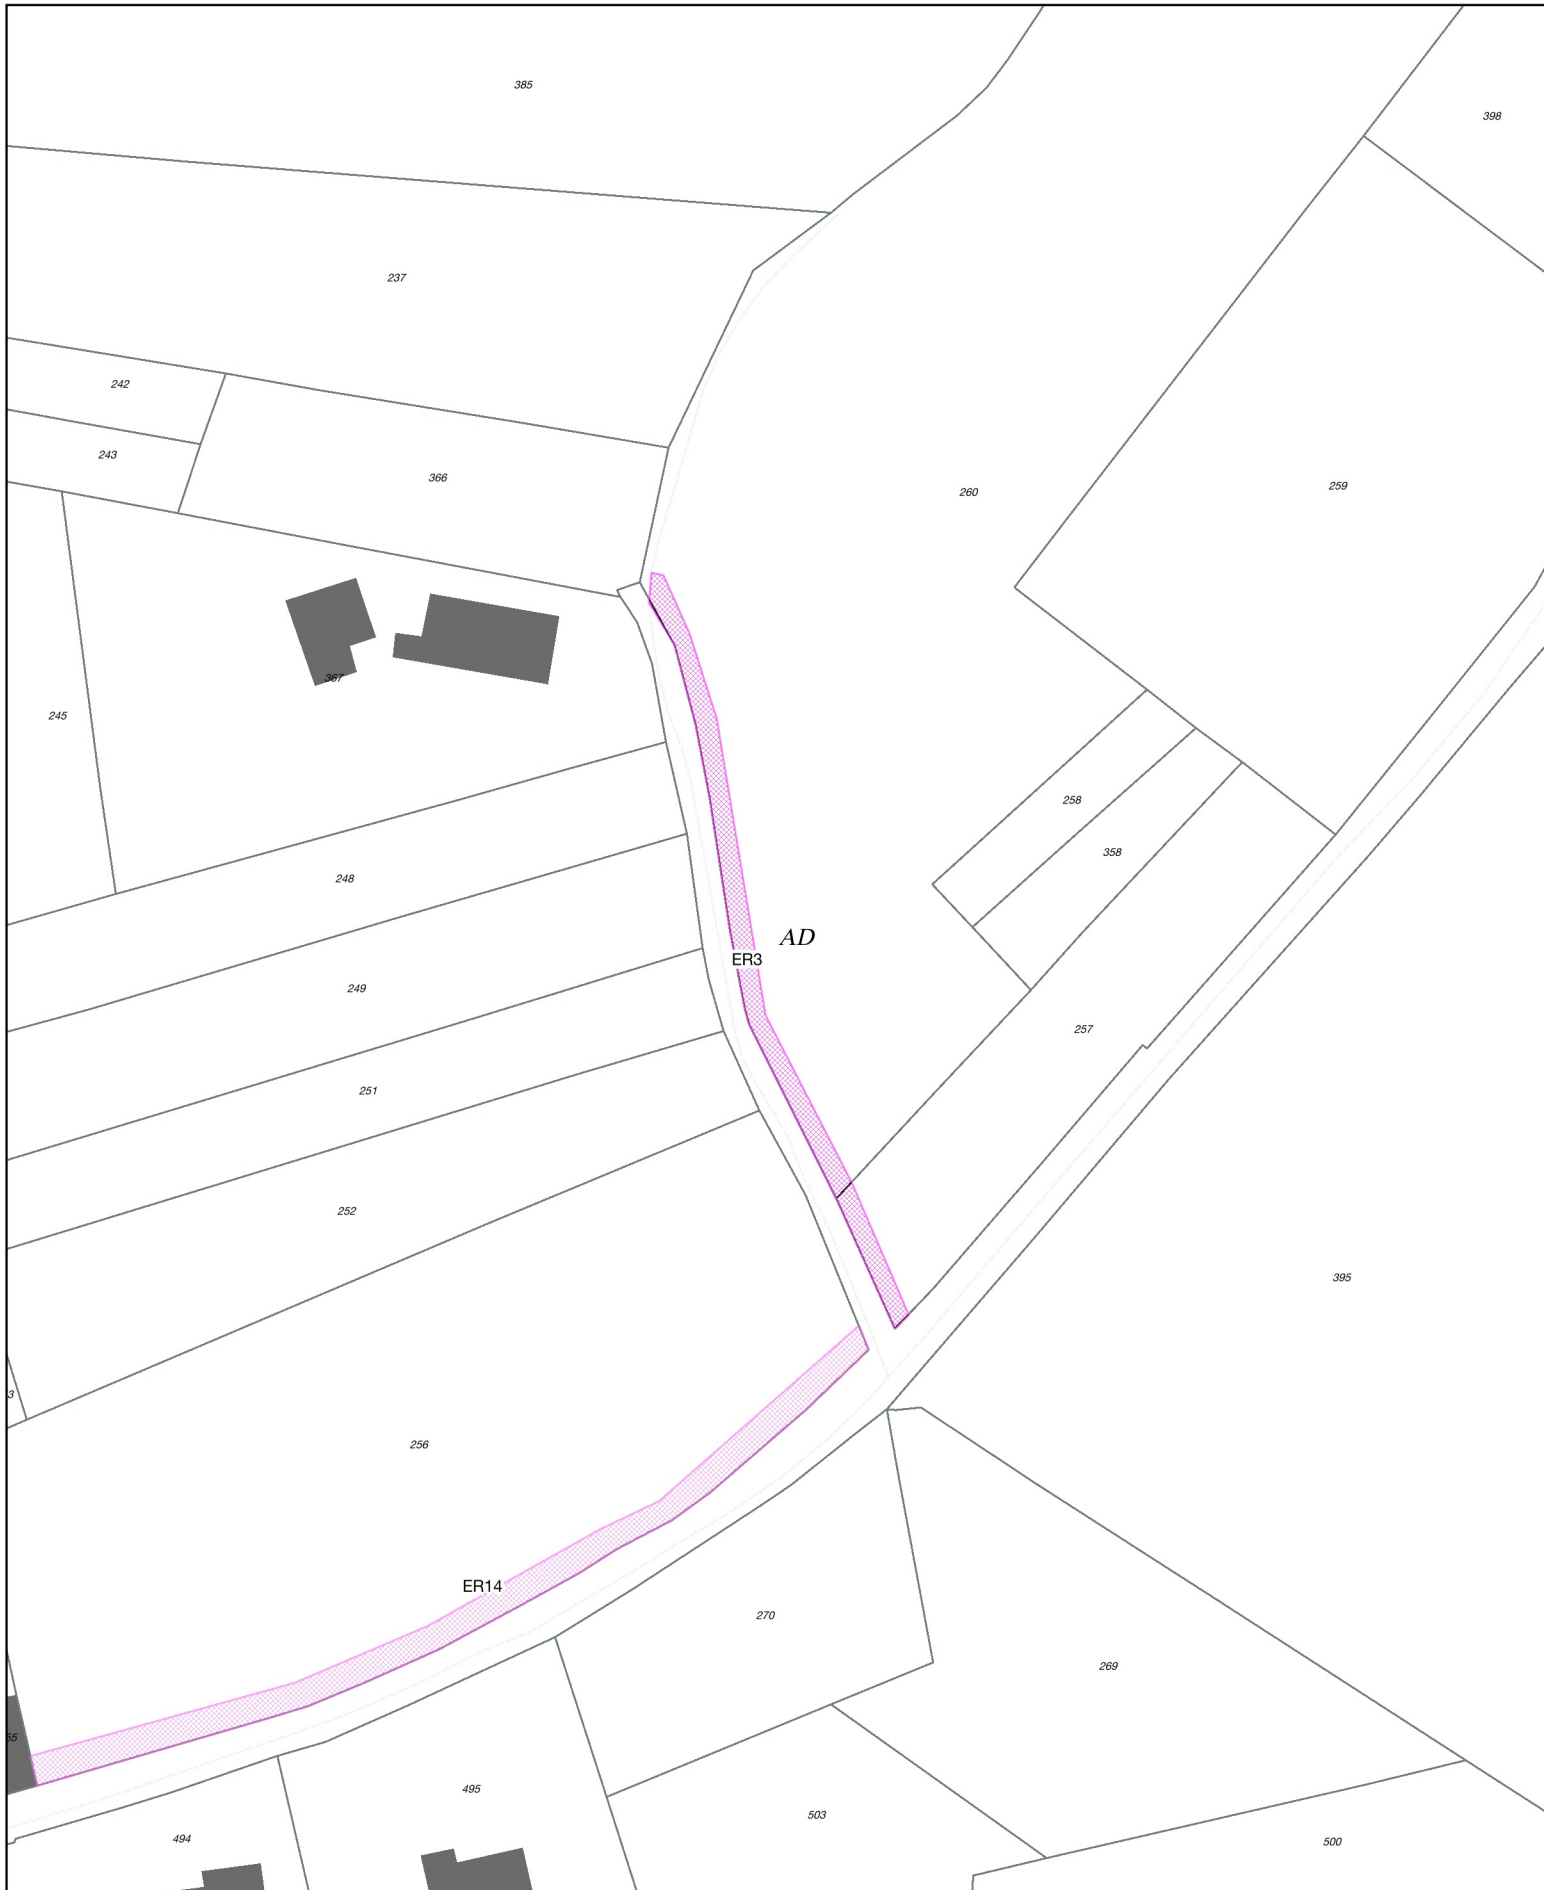




PLAN LOCAL D'URBANISME DE SAINT-GAULTIER

Cartographie des emplacements réservés

Emplacement reserve : ER5


0 10 20 m

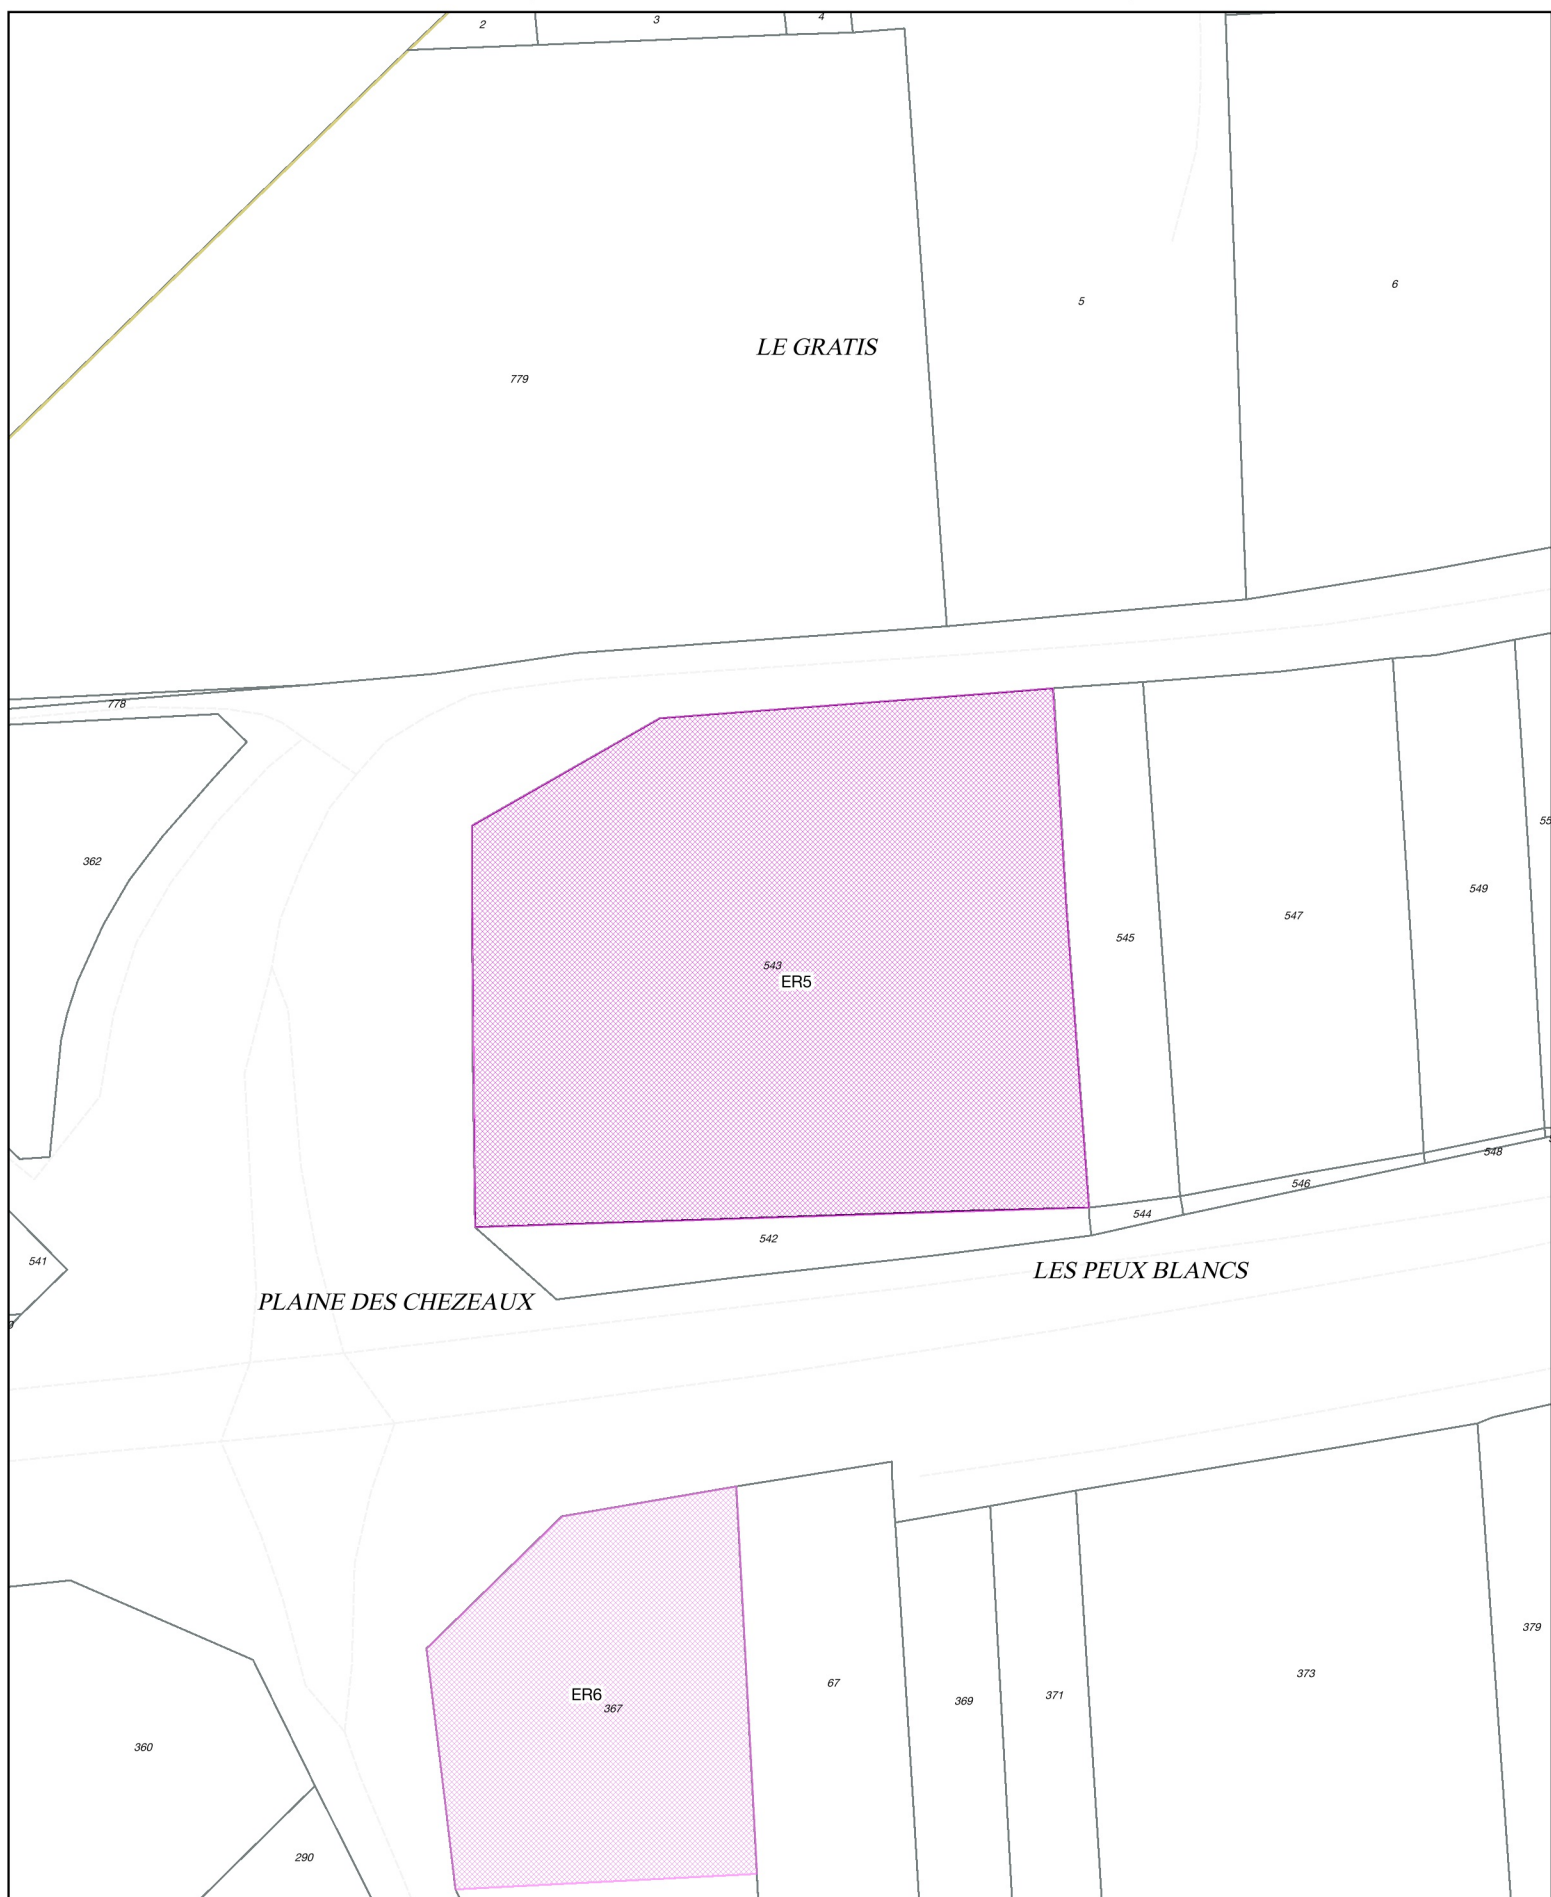

Cartographie des emplacements réservés

Emplacement reserve : ER6

0 6 12 m

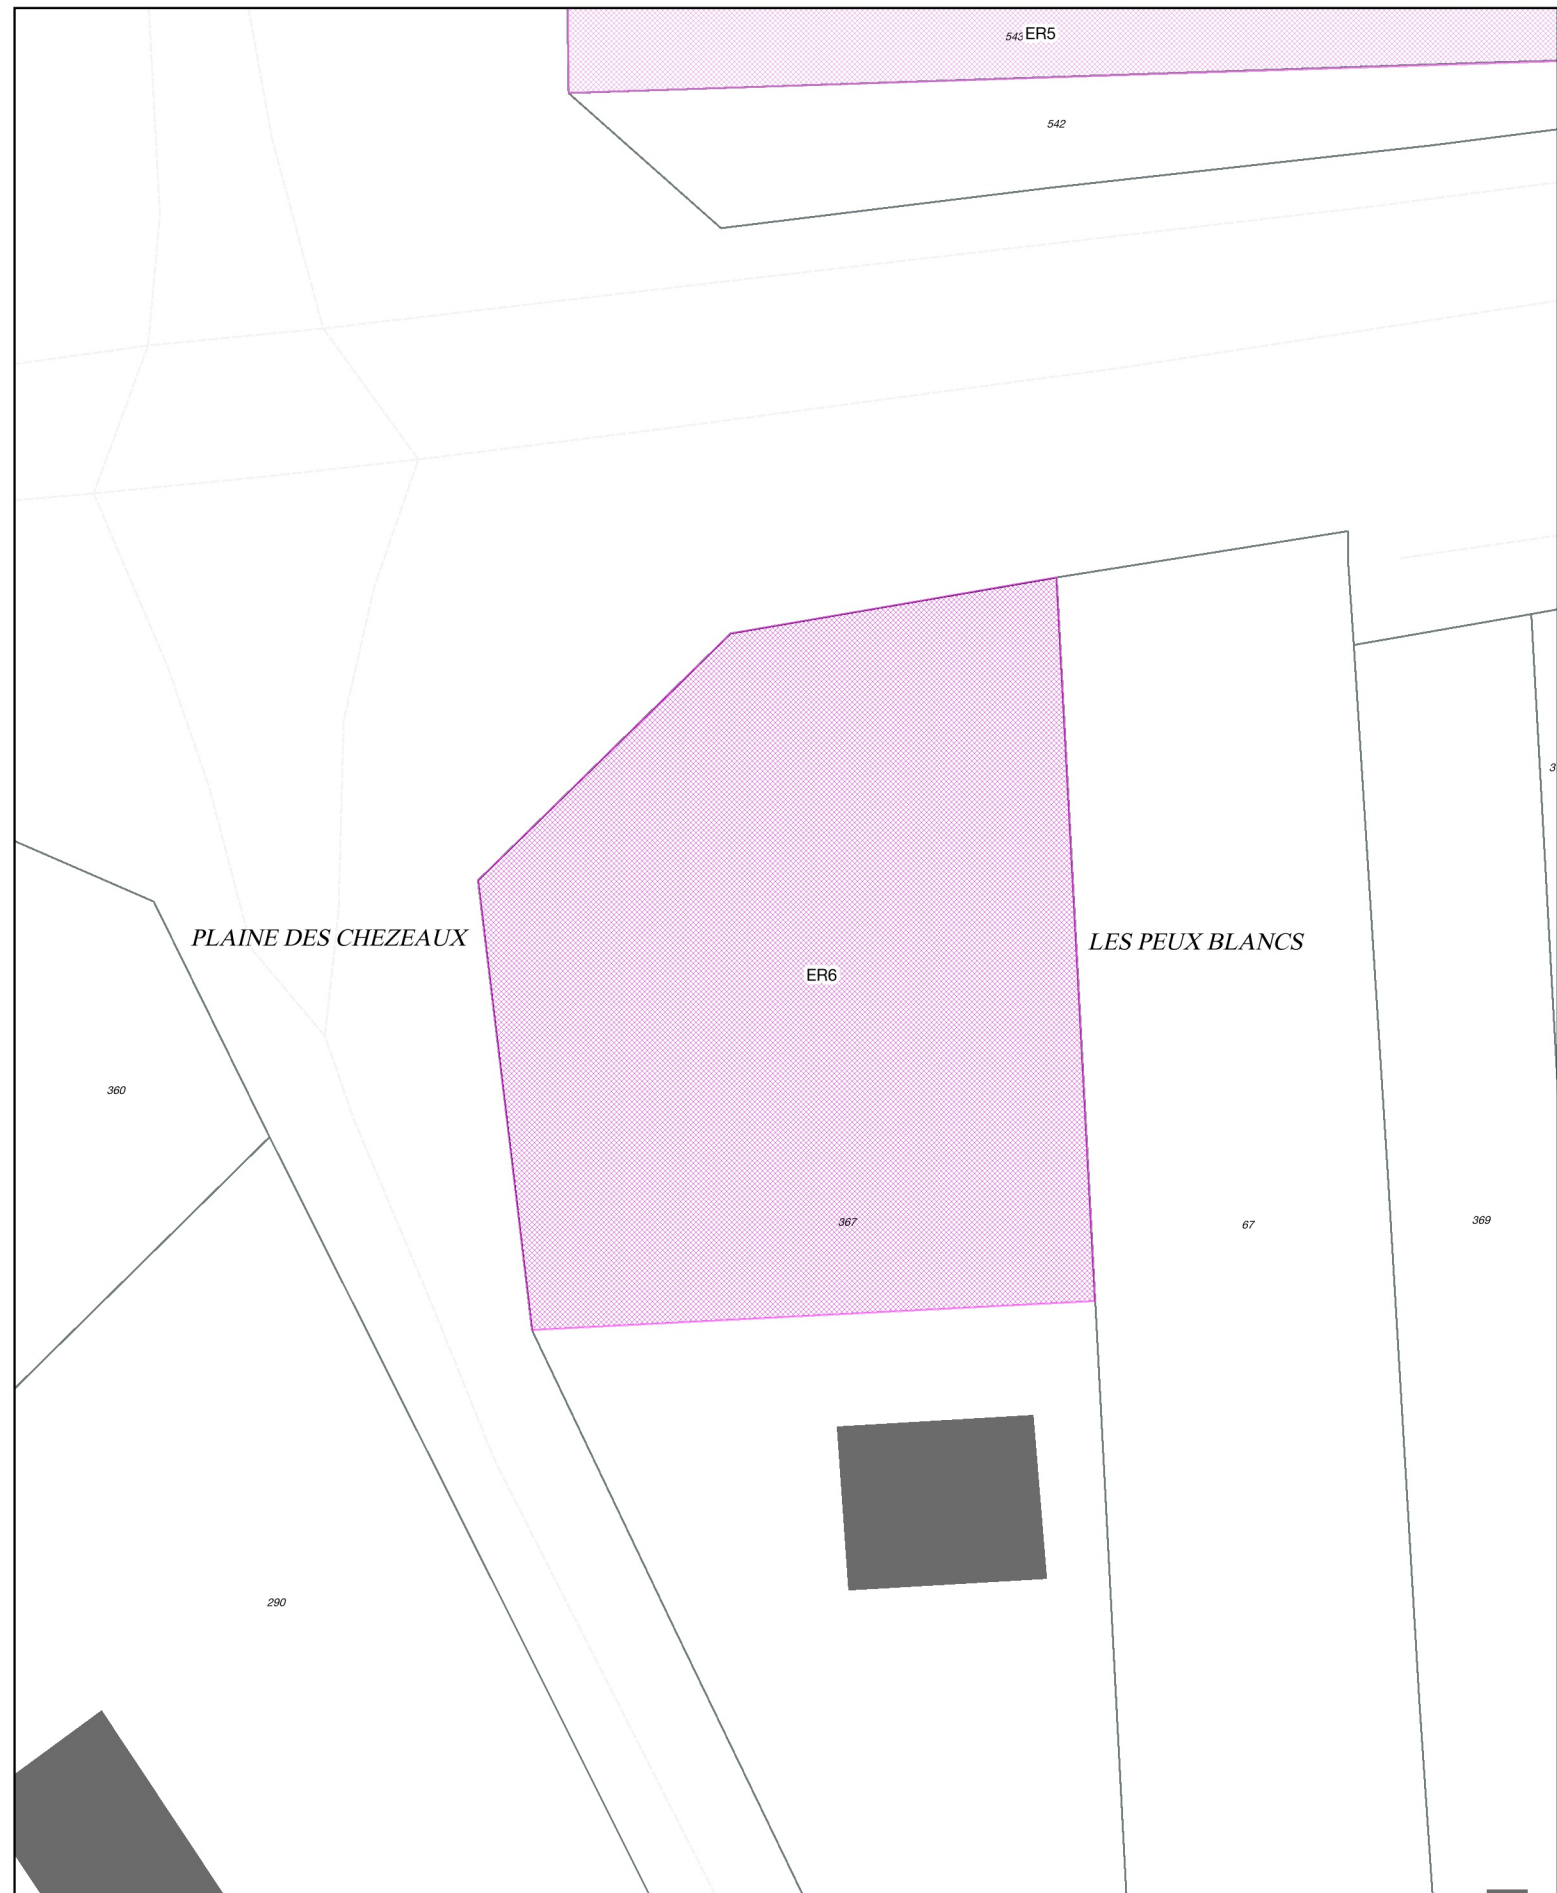


PLAN LOCAL D'URBANISME DE SAINT-GAULTIER

Cartographie des emplacements réservés

Emplacement reserve : ER7

0 20 40 m

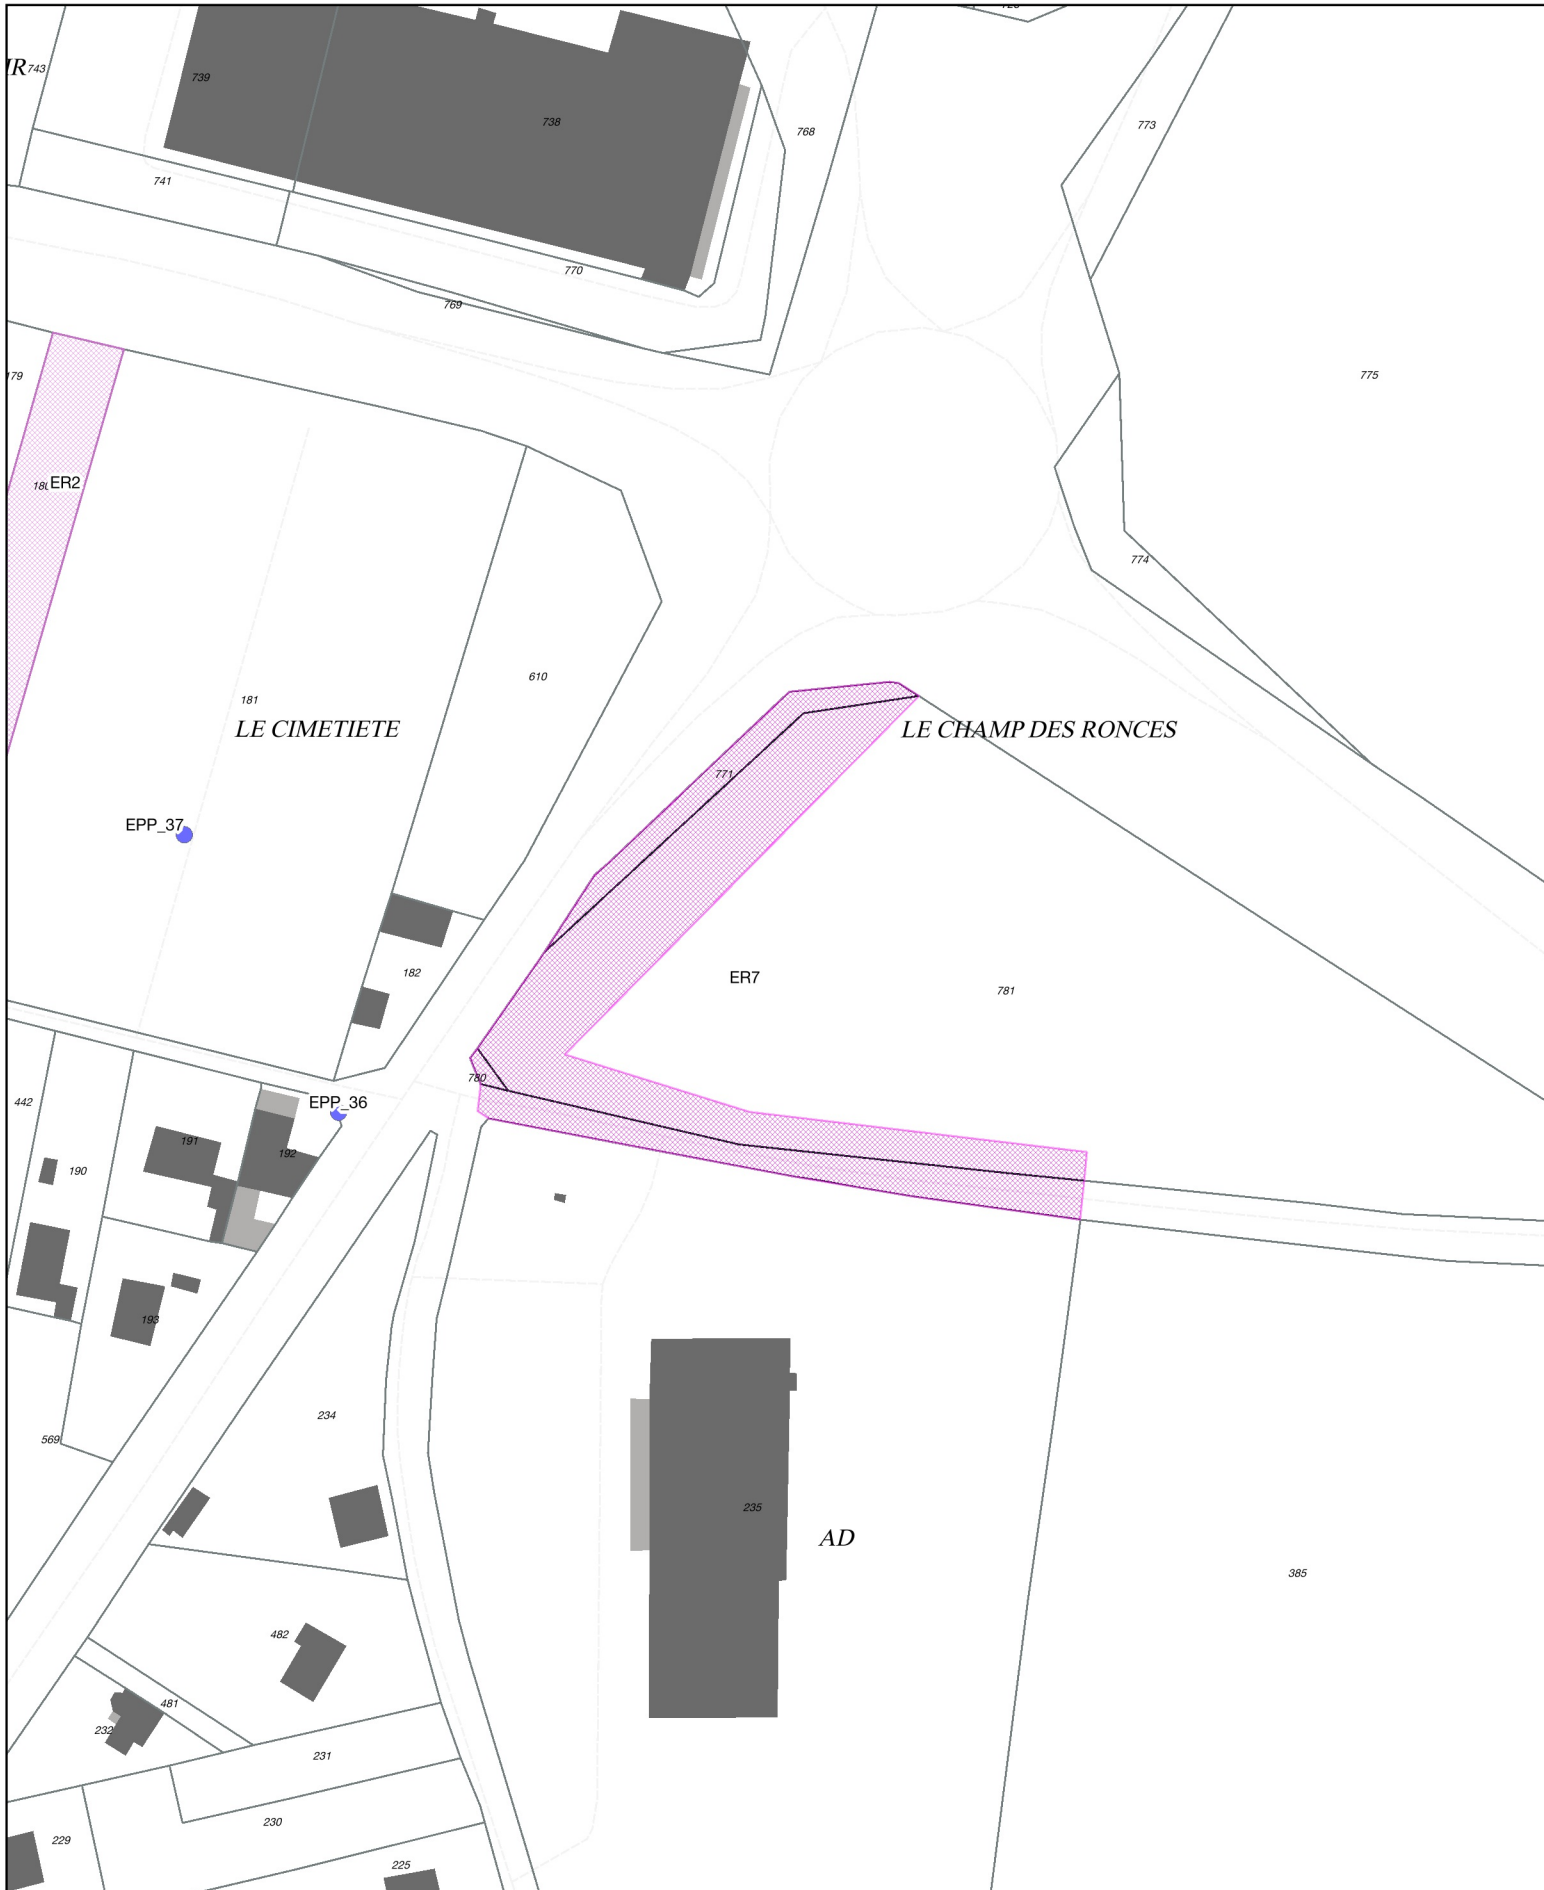


un nouveau regard sur l'urbanisme



Cartographie des emplacements réservés

Emplacement reserve : ER9


0 5 10 m

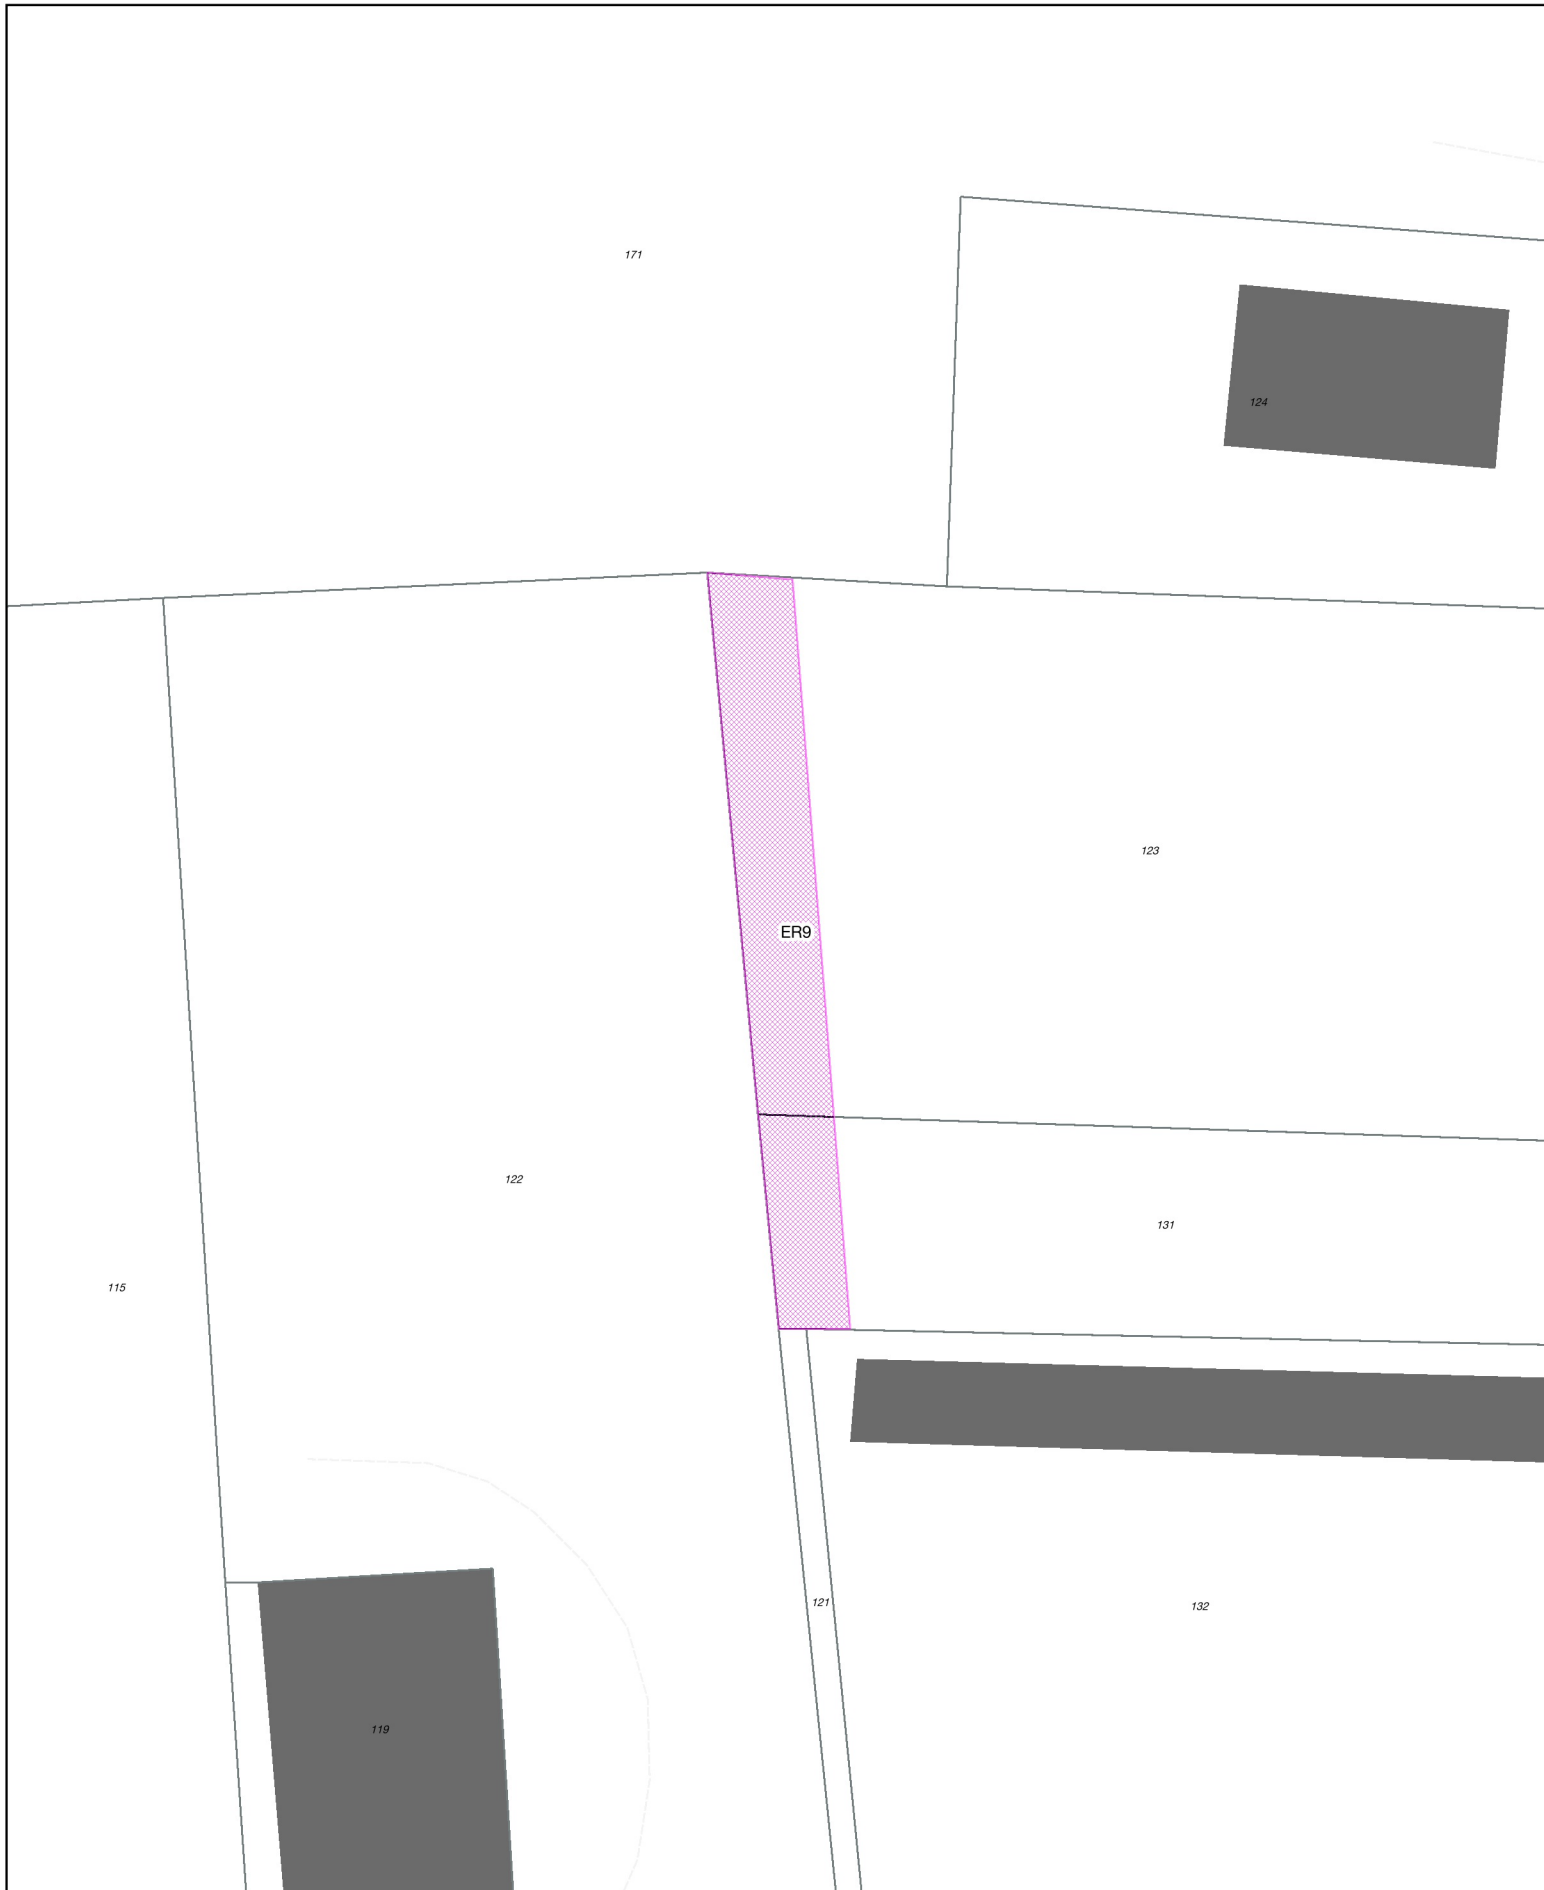

Cartographie des emplacements réservés

Emplacement reserve : ER10

0 4 8 m

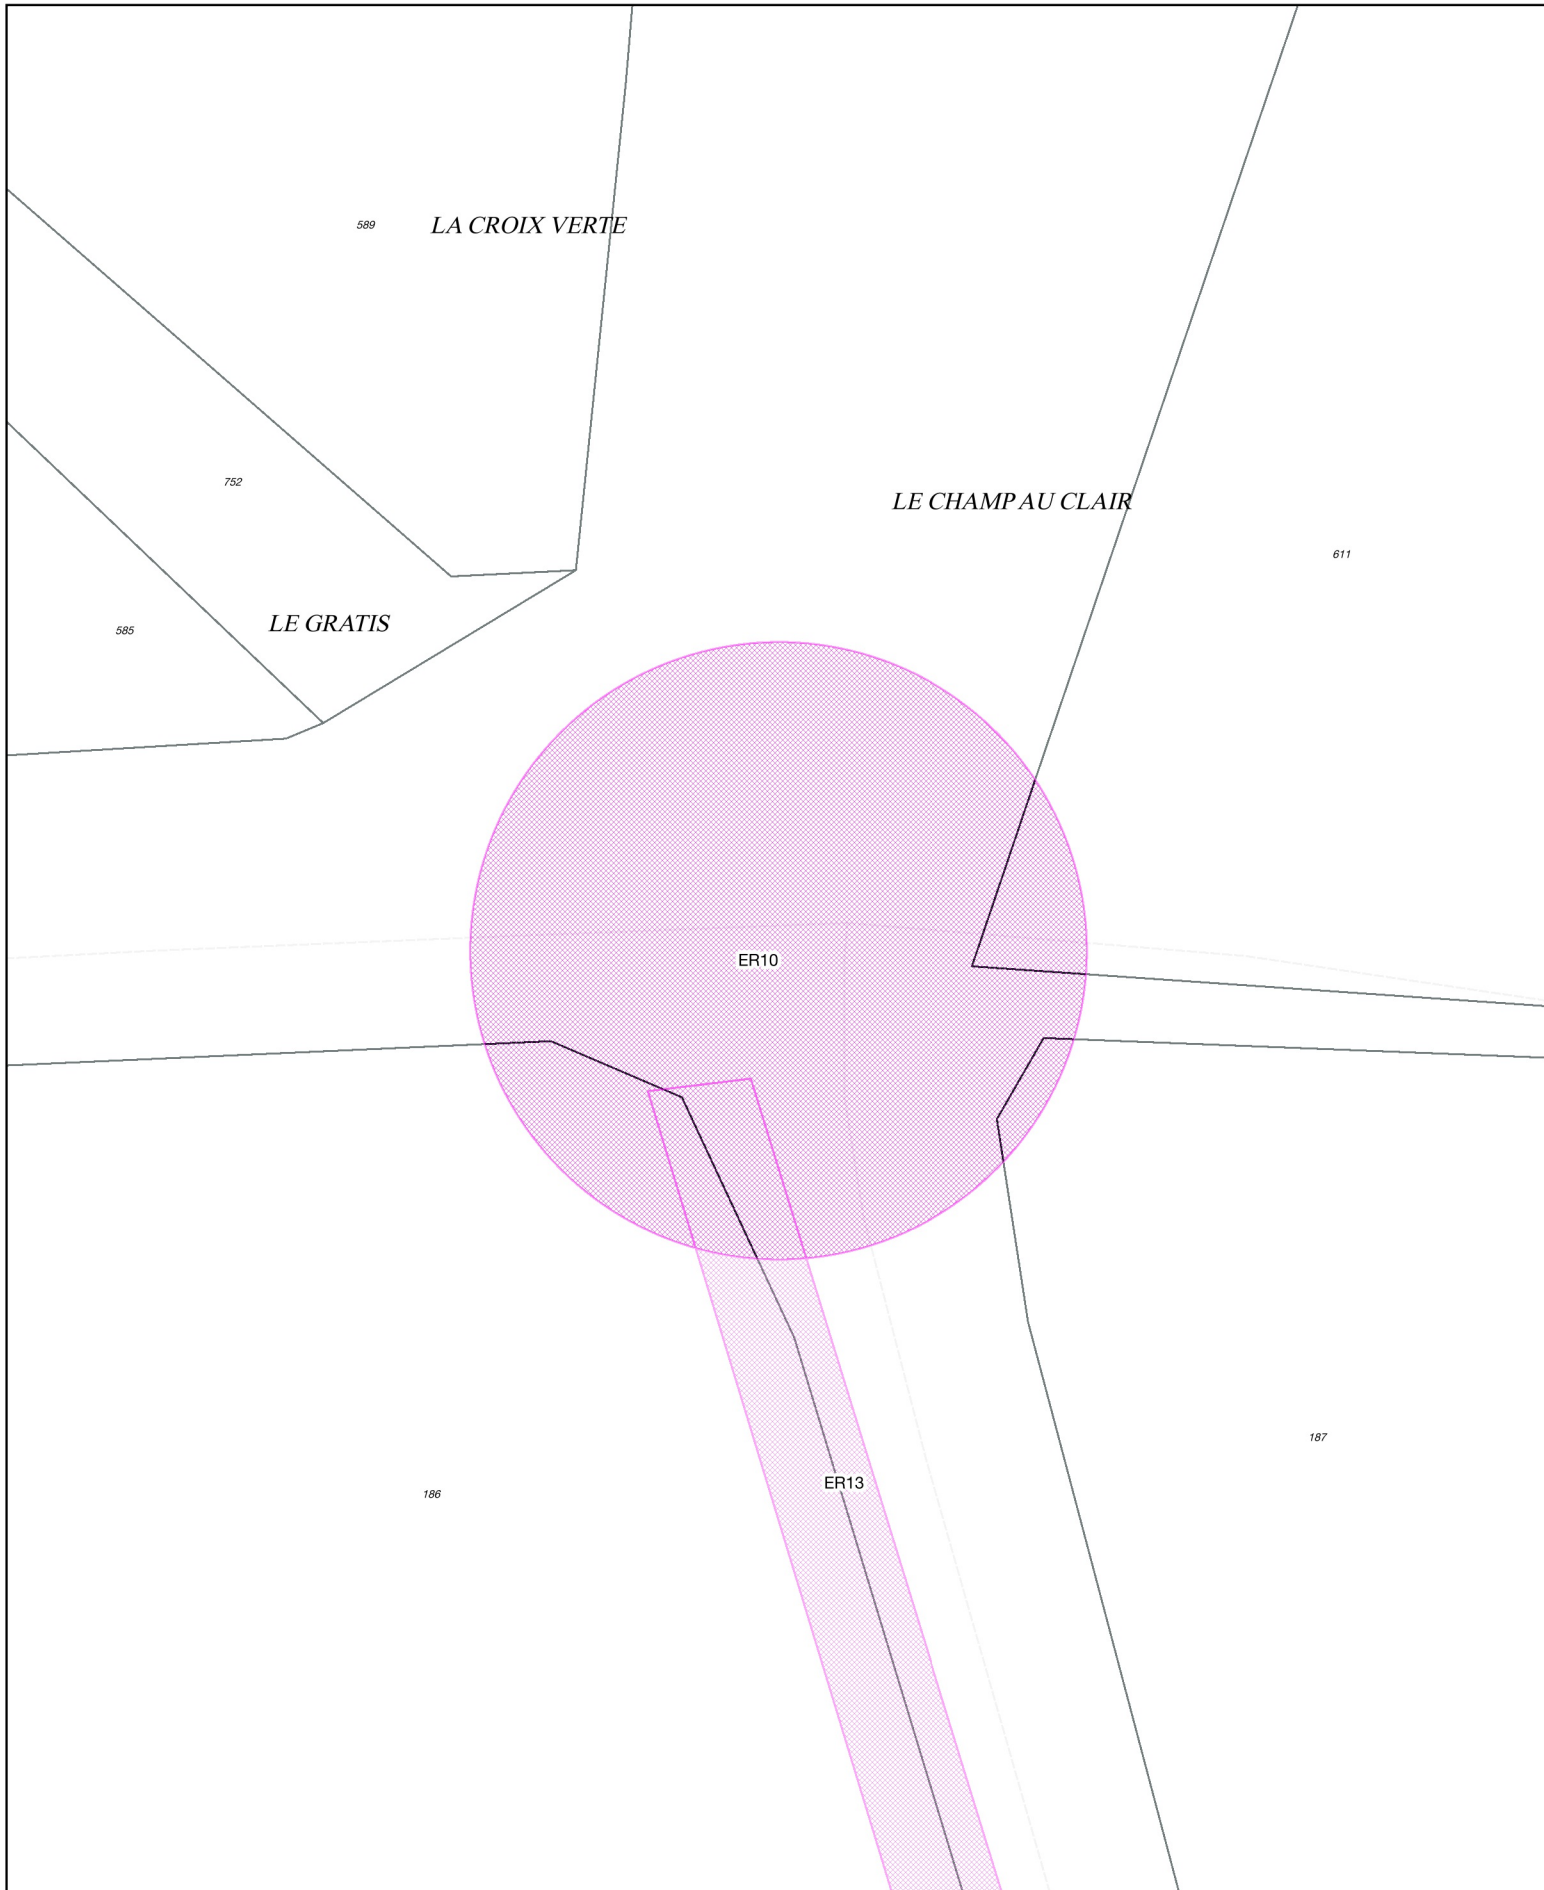

PLAN LOCAL D'URBANISME DE SAINT-GAULTIER

Cartographie des emplacements réservés

Emplacement reserve : ER11


0 10 20 m



Cartographie des emplacements réservés

Emplacement reserve : ER12


0 6 12 m

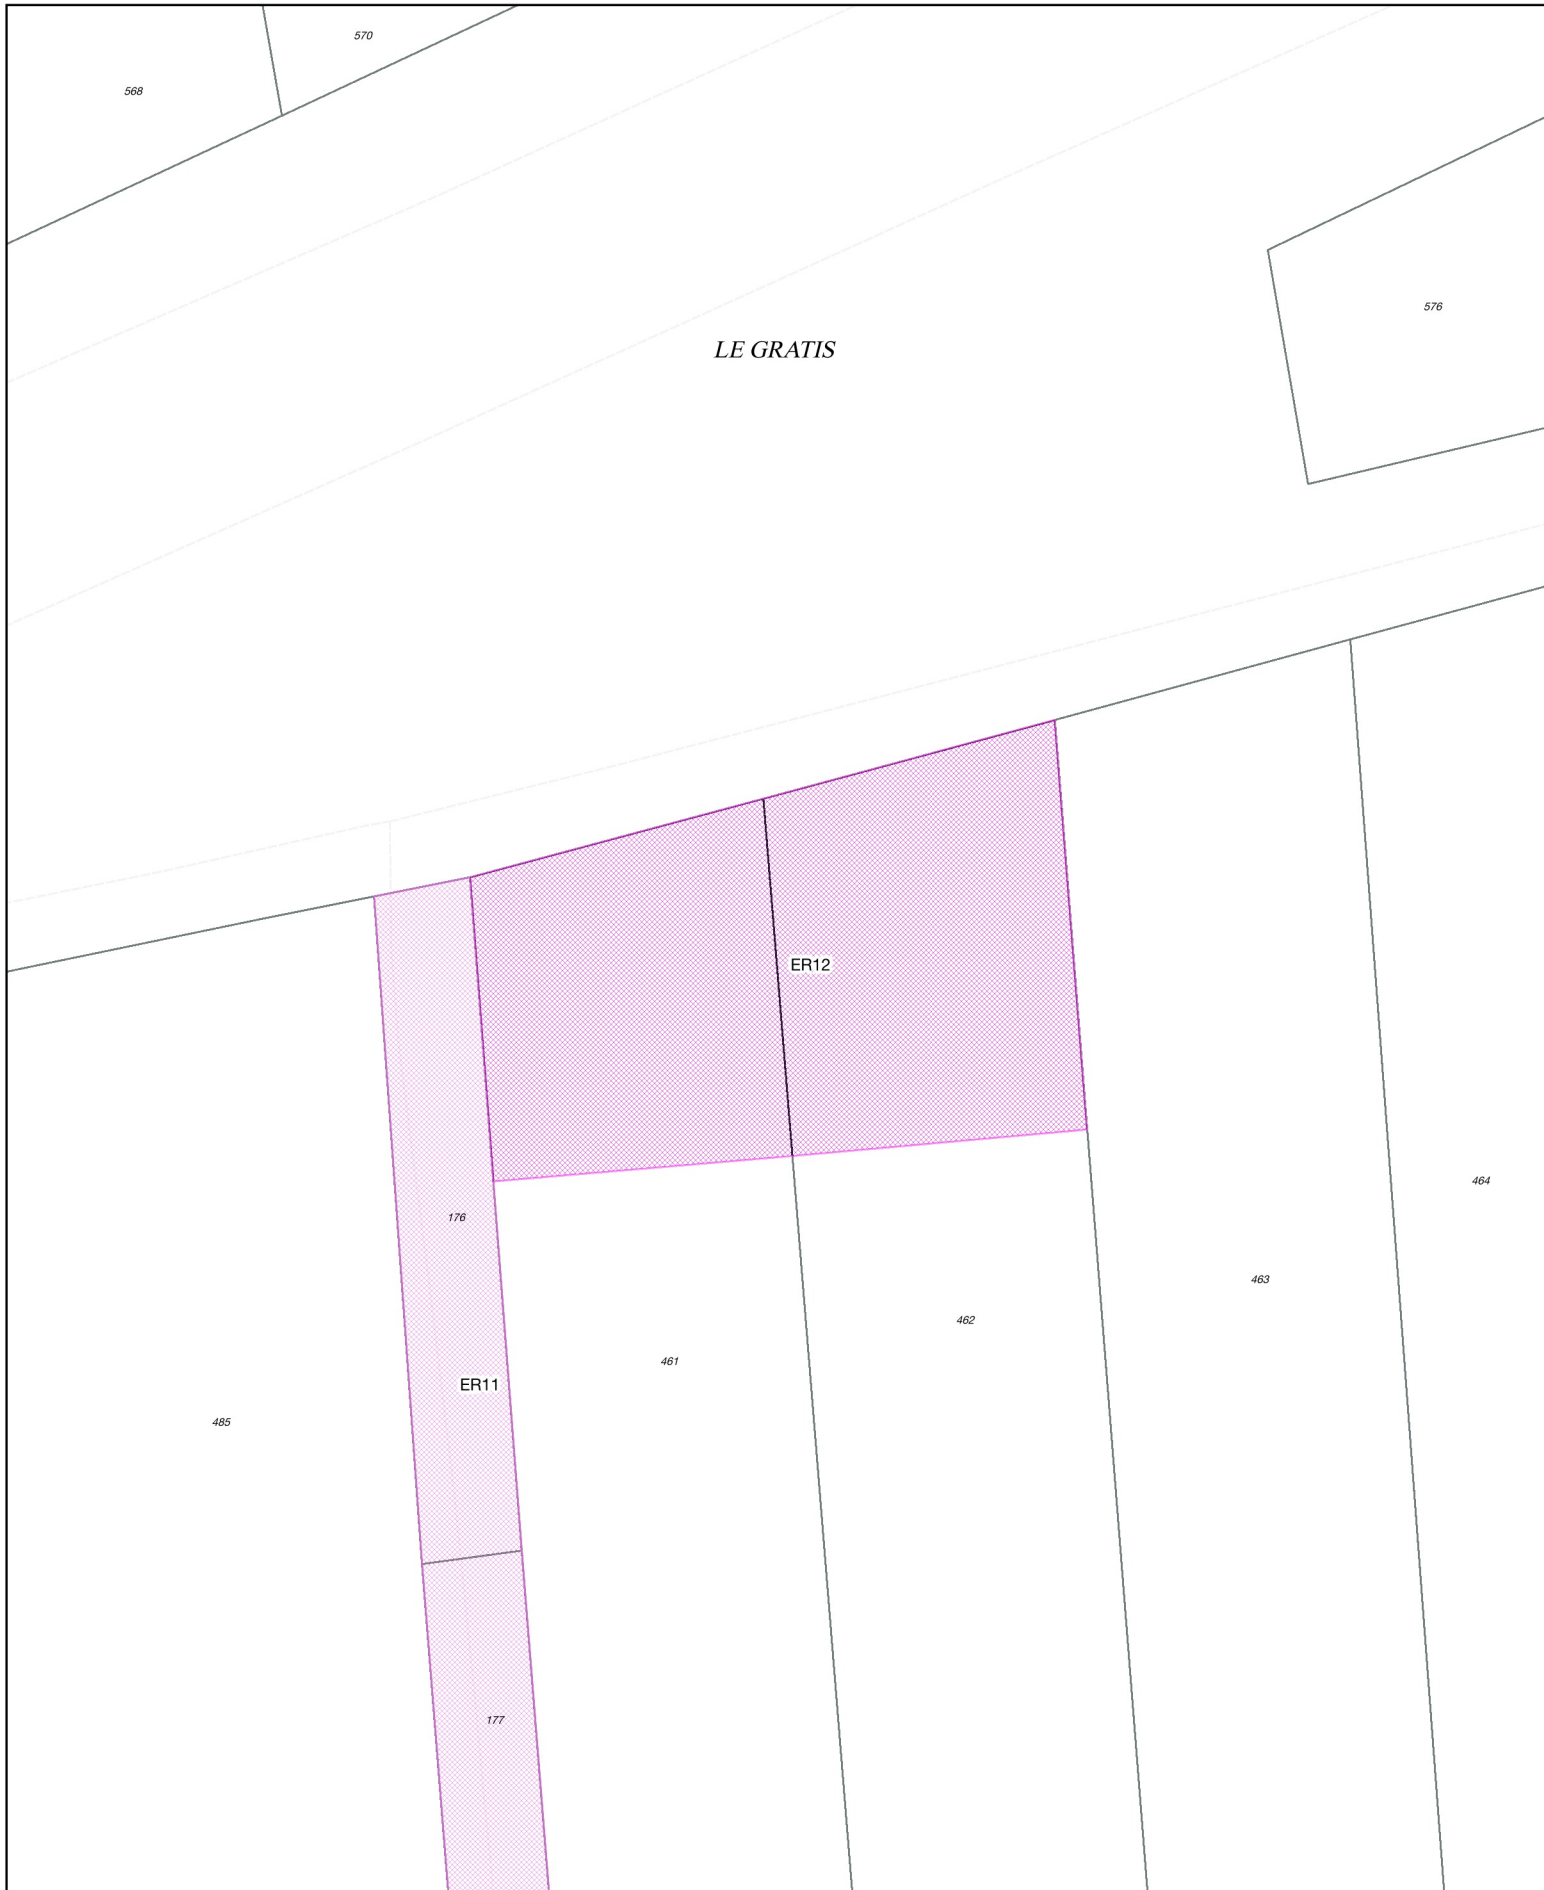Cartographie des emplacements réservés

Emplacement reserve : ER13

0 10 20 m

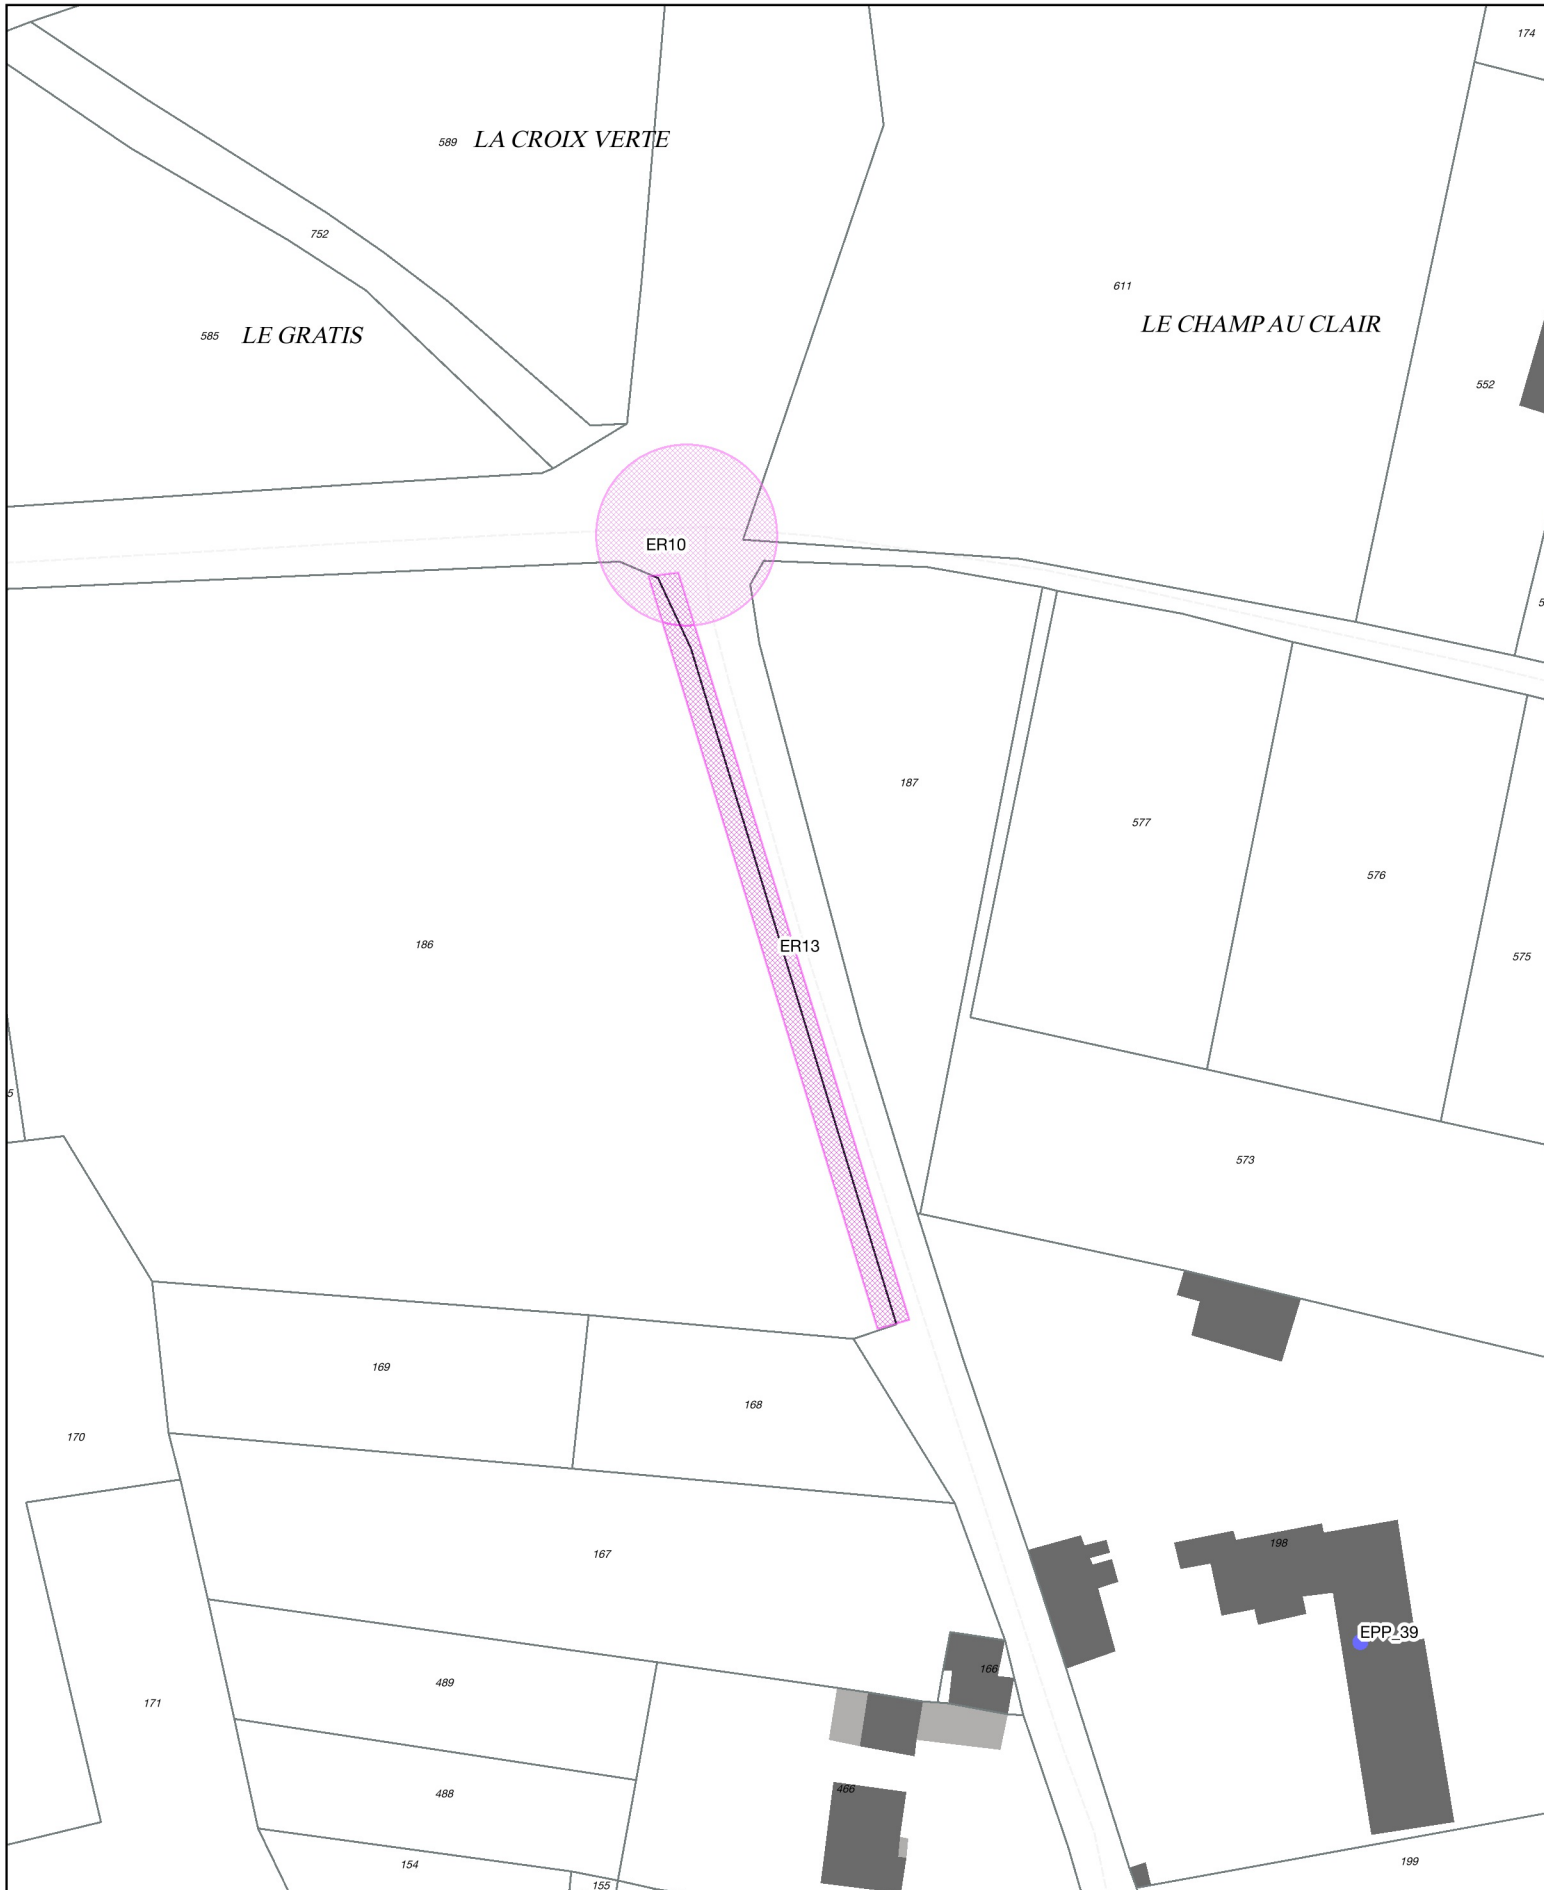

■ un nouveau regard sur l'urbanisme ■

0 20 40 m

