
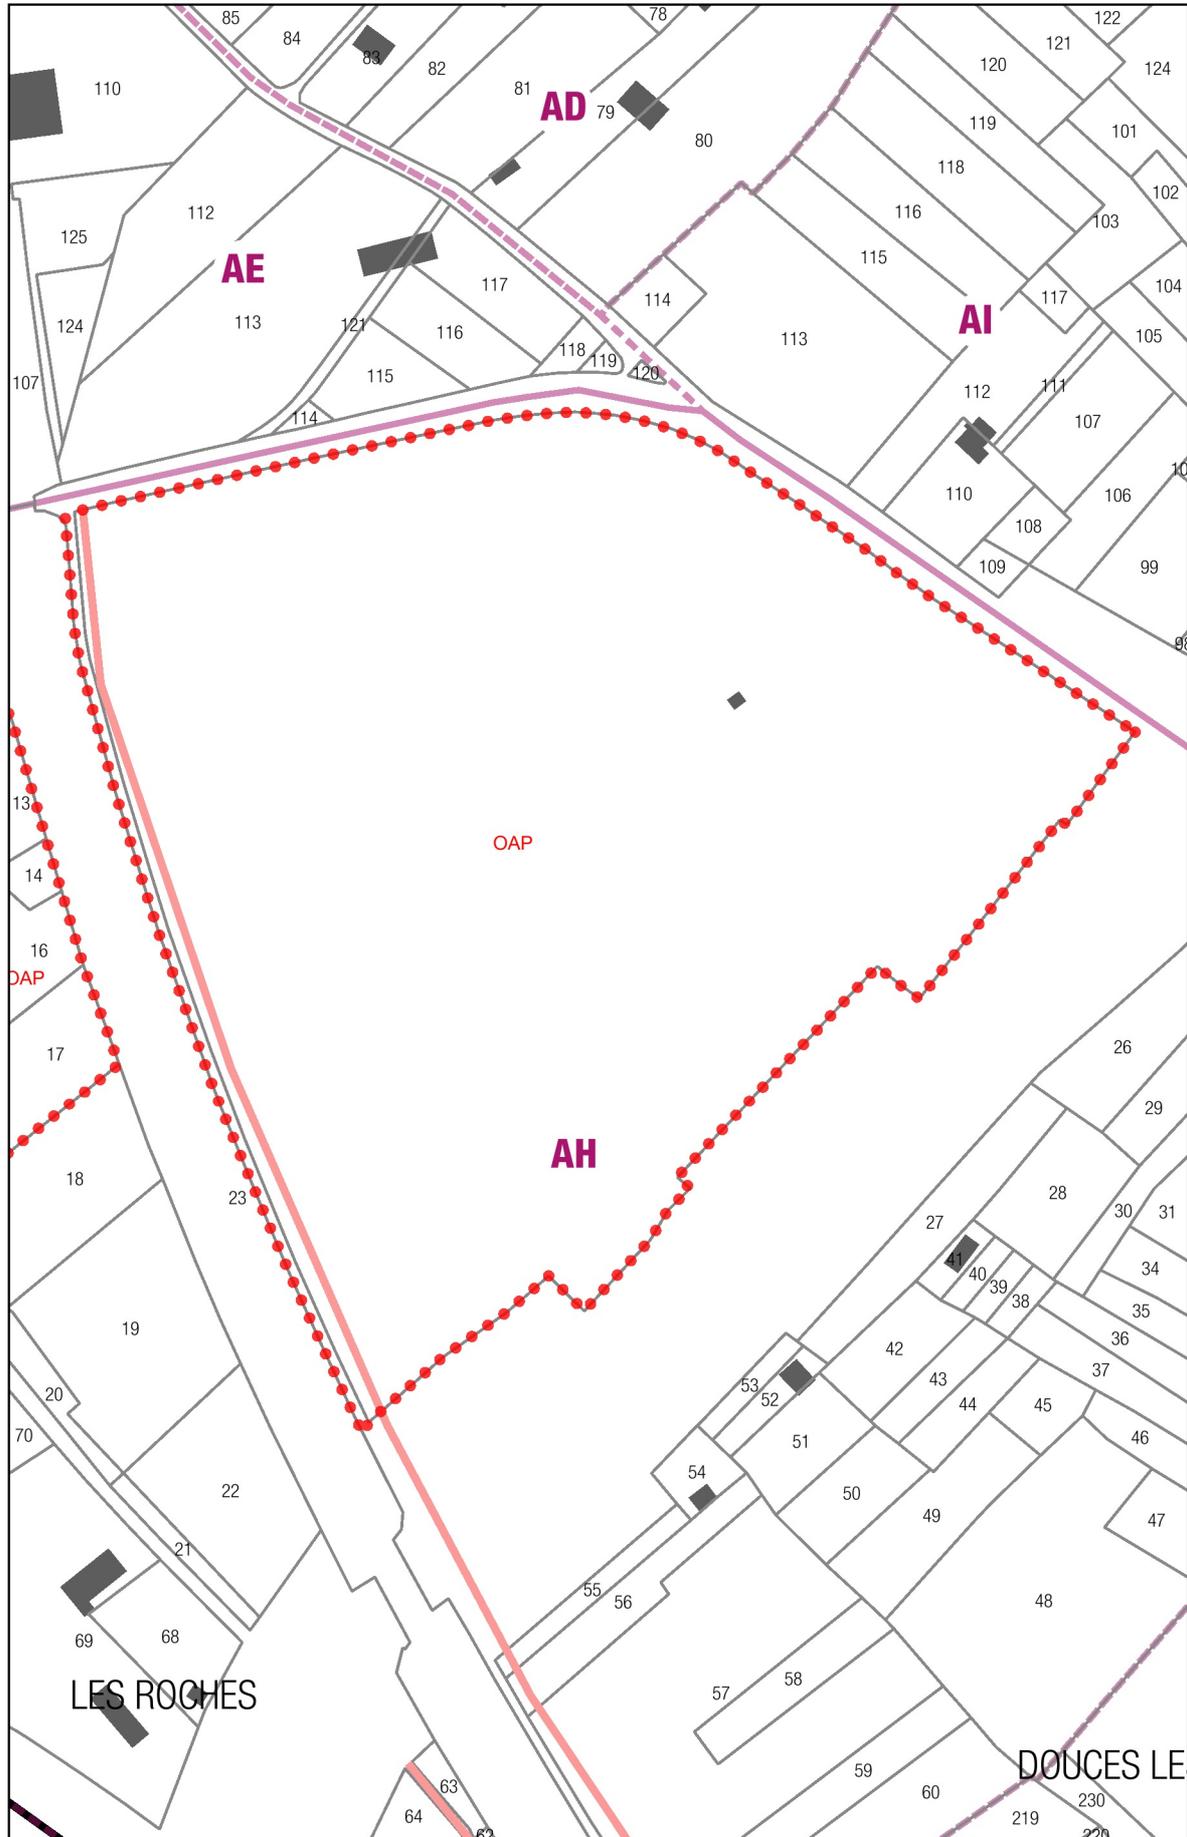


Parcelles concernées
AH0023
AH0024


Secteur comprenant des orientations d'aménagement

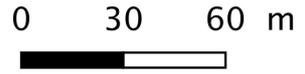

Parcelles concernées
AZ0196
AZ0210
AZ0202
AZ0205
AZ0204
AZ0203
AZ0208


Secteur comprenant des orientations d'aménagement

0 20 40 m

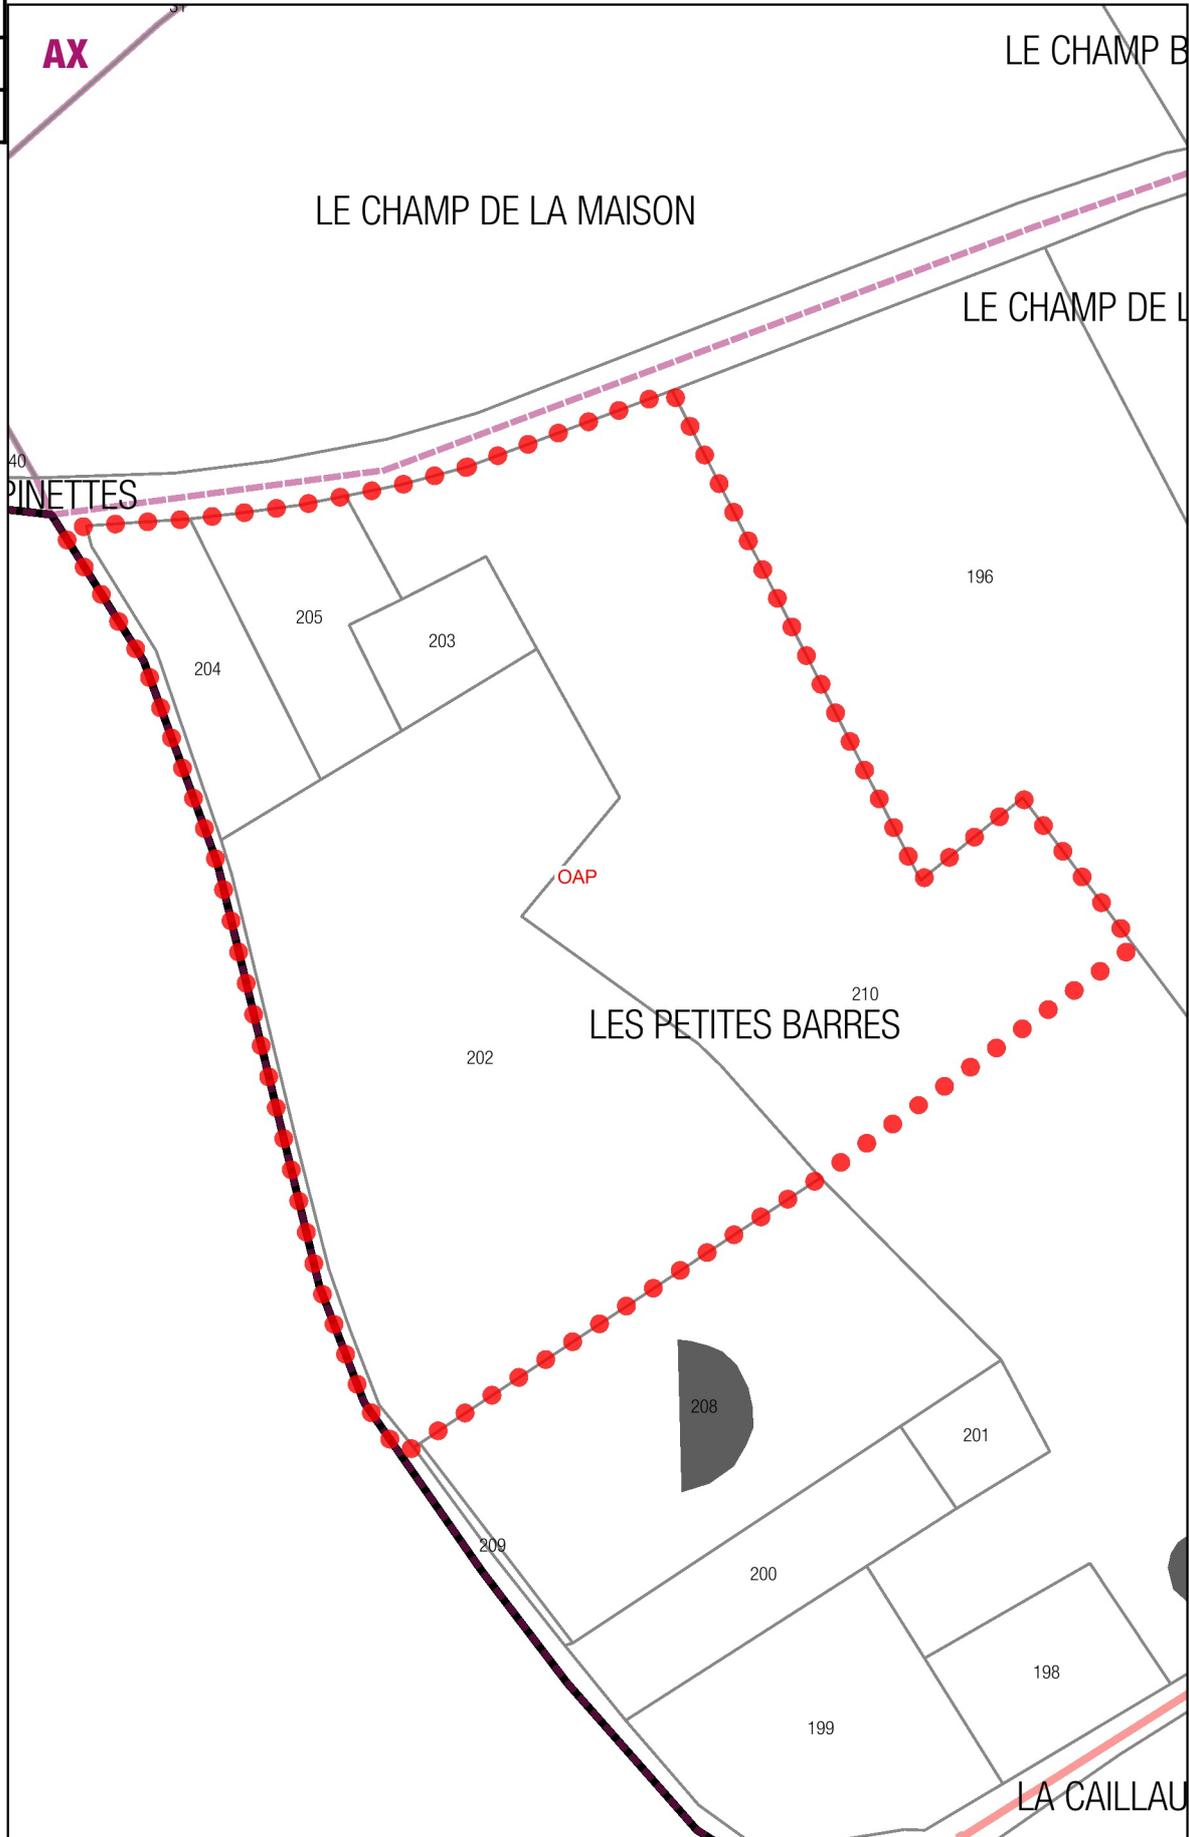



Parcelles concernées
AT0031
AT0026
AT0060
AT0035
AT0141
AT0020
AT0019
AT0140
AT0024
AT0018
AT0025

Secteur comprenant des orientations d'aménagement

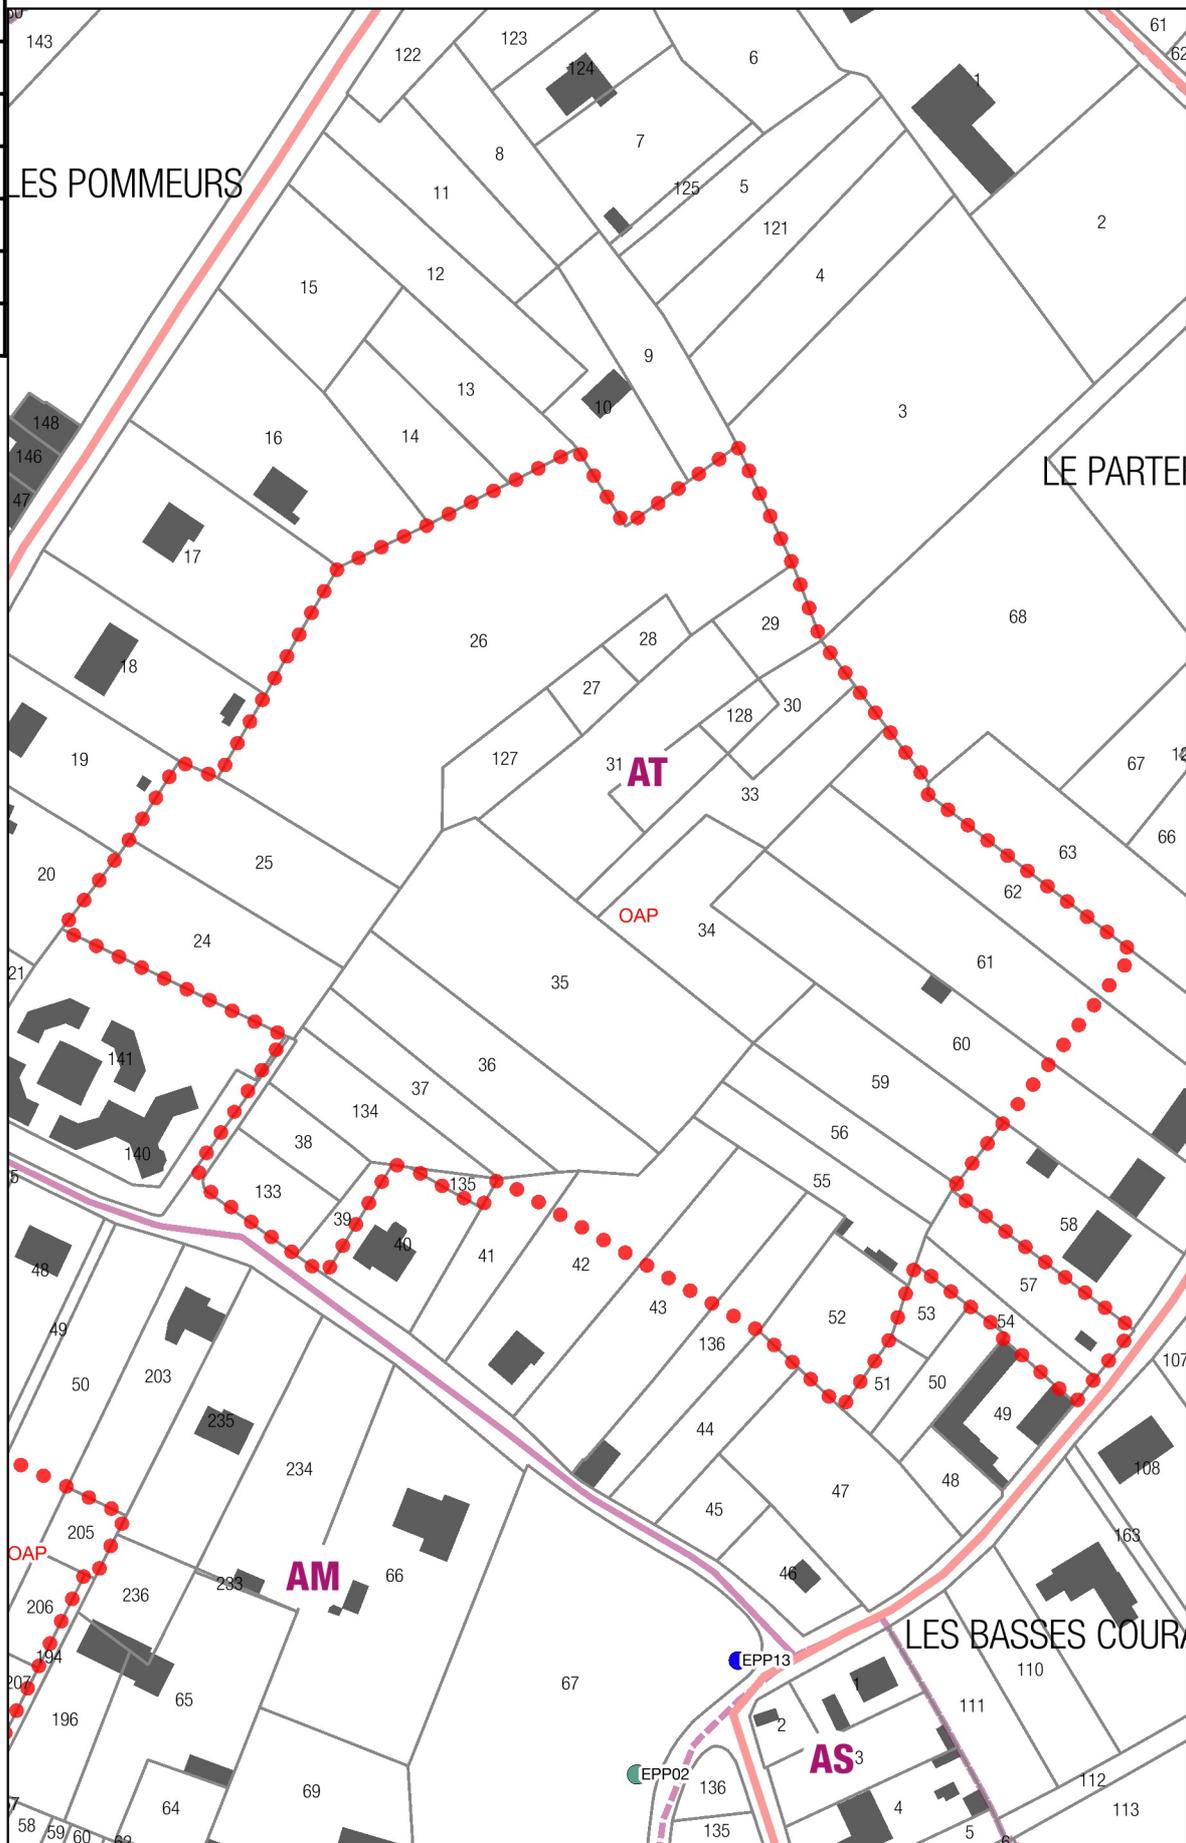


Parcelles concernées
AX0008
AX0007
AX0078

Secteur comprenant des orientations d'aménagement

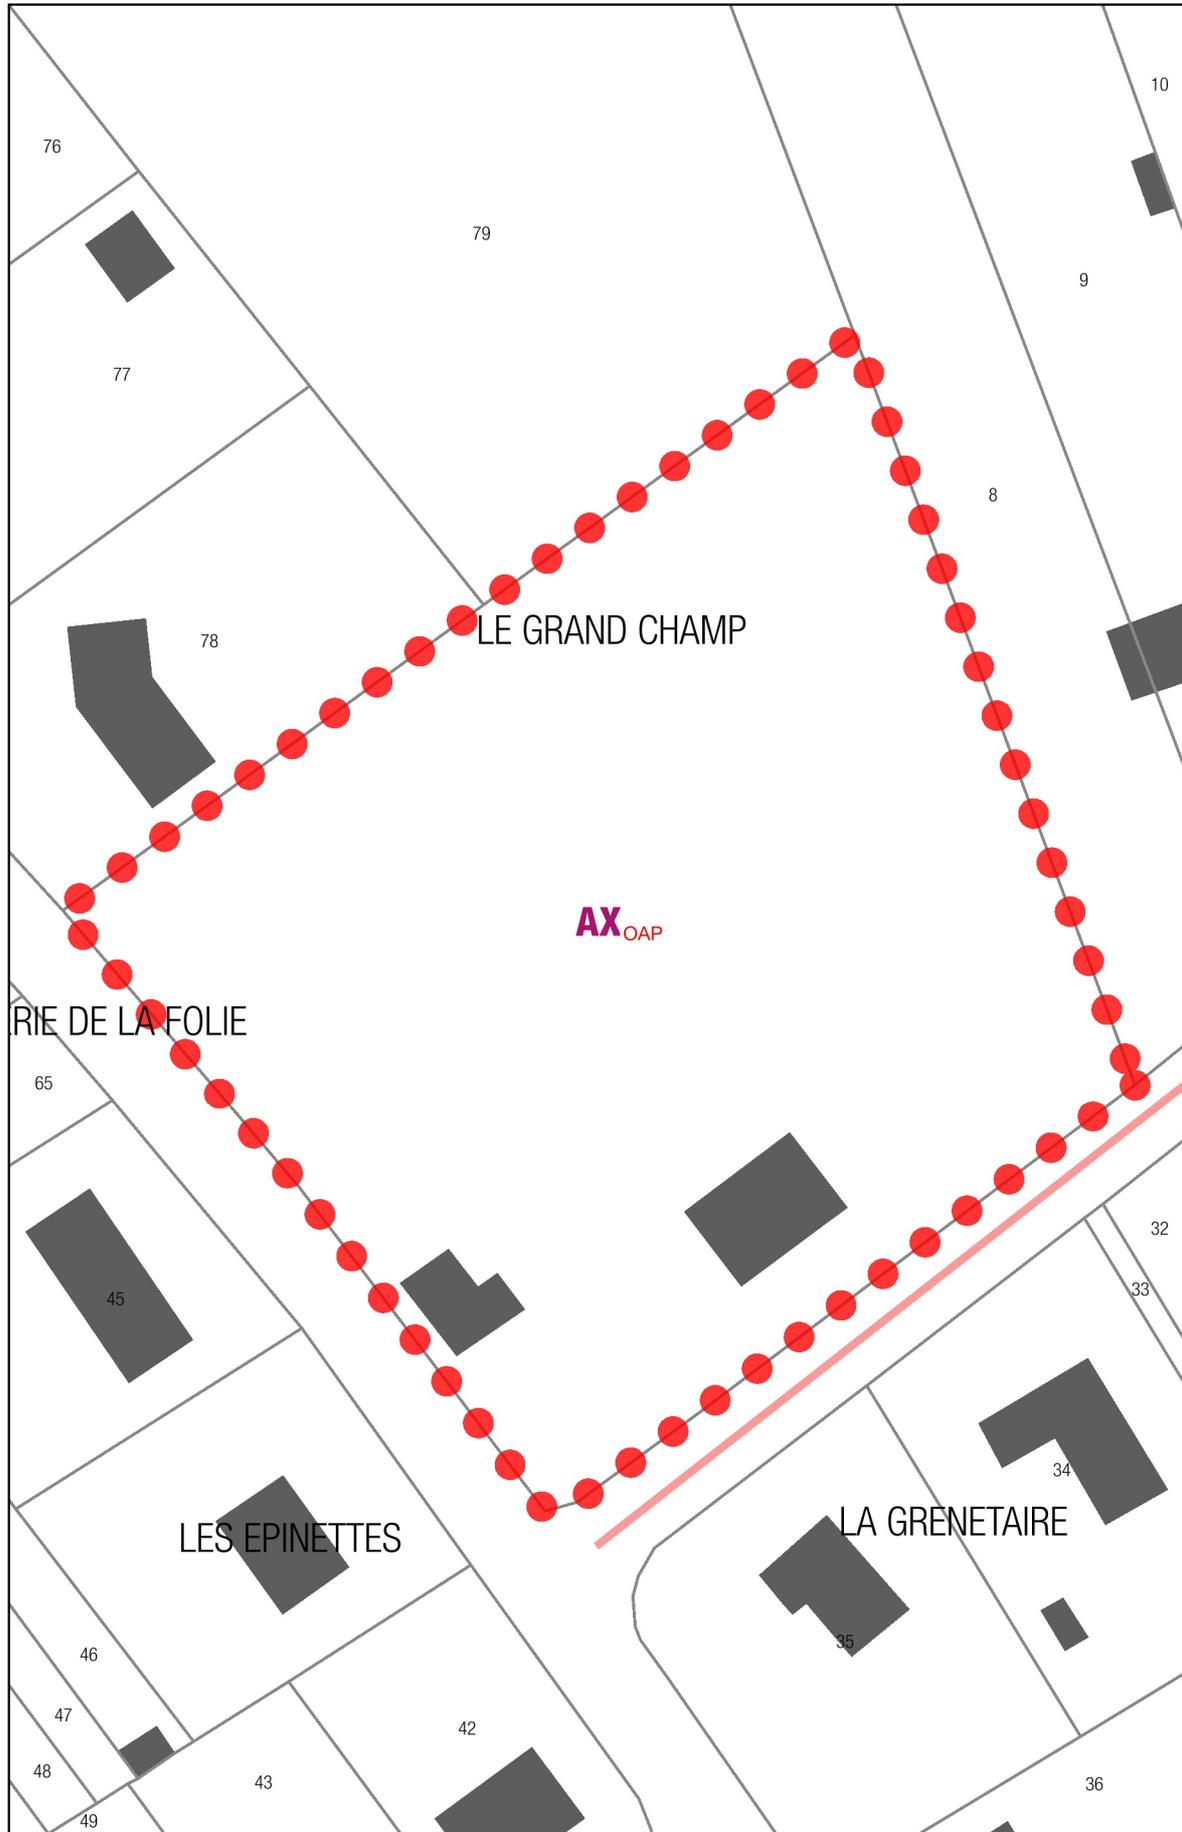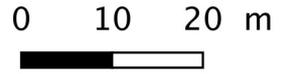


Parcelles concernées
AL0083
AL0038
AL0086
AL0102
AL0085
AL0084
AL0087
AL0037
AL0036
AL0103
AM0009

Secteur comprenant des orientations d'aménagement

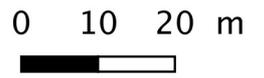


Parcelles concernées
AM0050
AM0046
AM0051
AM0047
AM0043
AM0053
AM0055
AM0192
AM0034
AM0032
AM0203

Secteur comprenant des orientations d'aménagement

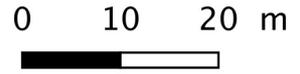



Parcelles concernées
AX0083
AX0055
AX0057
AX0056

Secteur comprenant des orientations d'aménagement

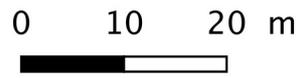


Parcelles concernées
AL0019
AL0015
AL0020
AL0023
AL0017
AL0018
AL0016
AL0027
AL0031
AL0028
AL0029

Secteur comprenant des orientations d'aménagement

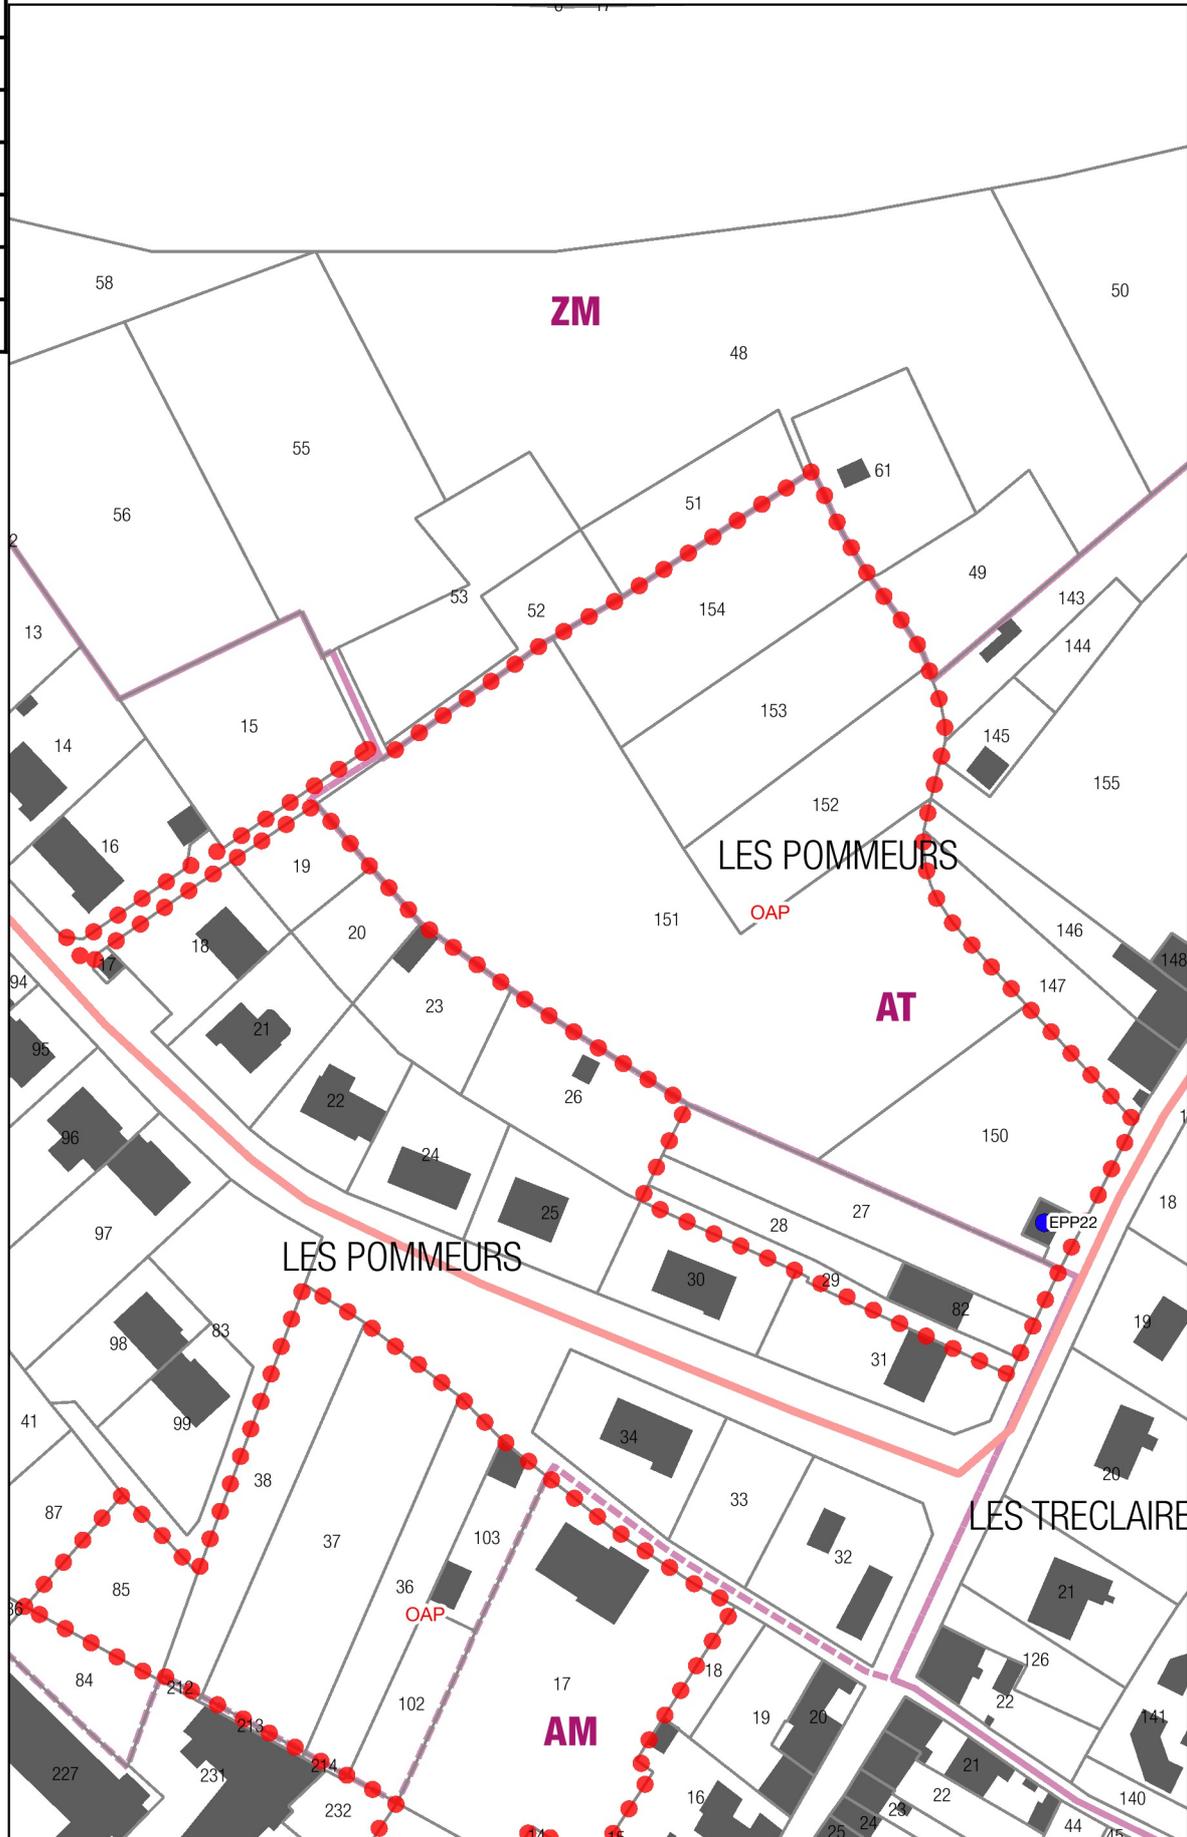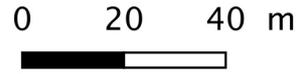

Parcelles concernées
AH0023
AH0016
AH0012
AH0017
AH0015
AH0020
AH0018
AH0014
AH0013

Secteur comprenant des orientations d'aménagement

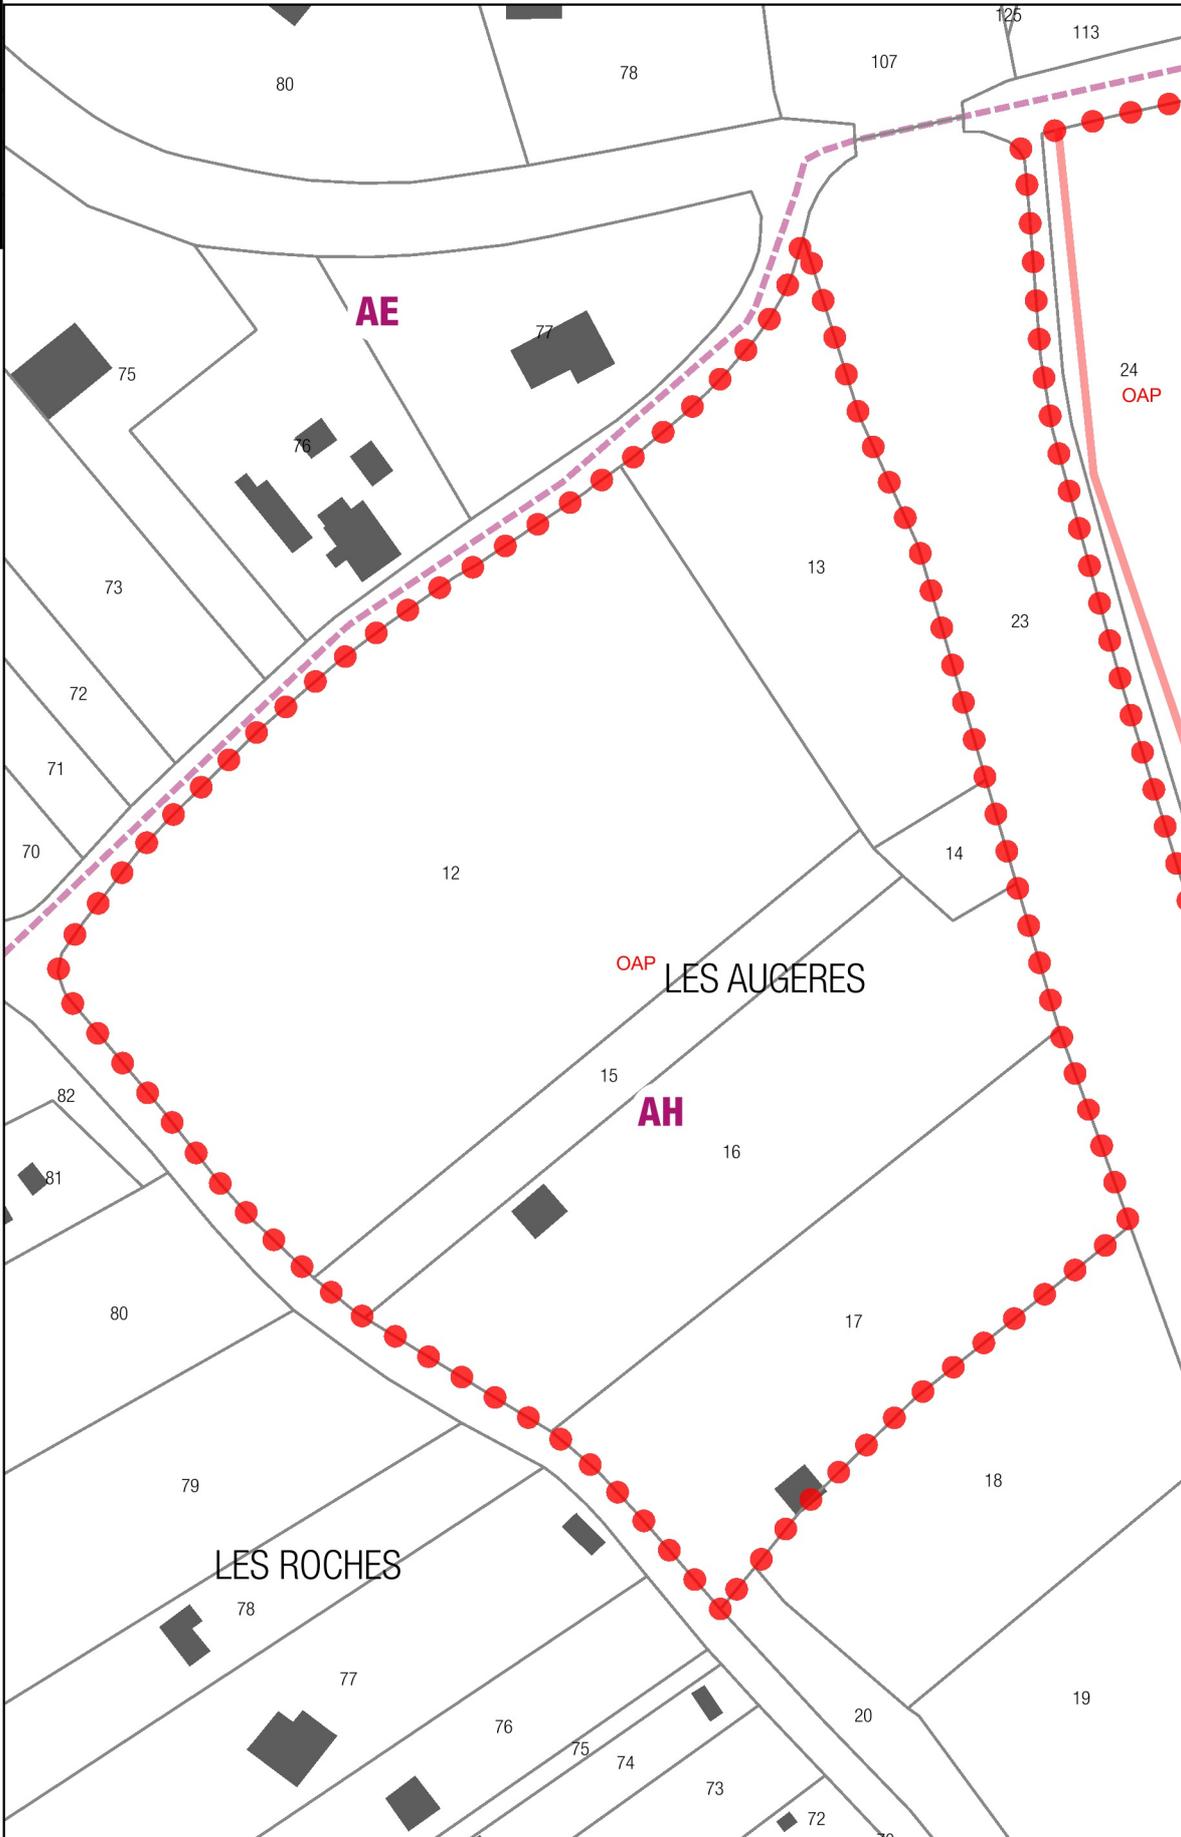

Parcelles concernées
AH0035
AH0034
AH0031
AH0036
AH0032
AH0033
AN0231
AN0285
AN0232
AN0229
AN0210

Secteur comprenant des orientations d'aménagement

