PL2

PL3

PL8

PL4

PL5

PL9

PL6

PL7

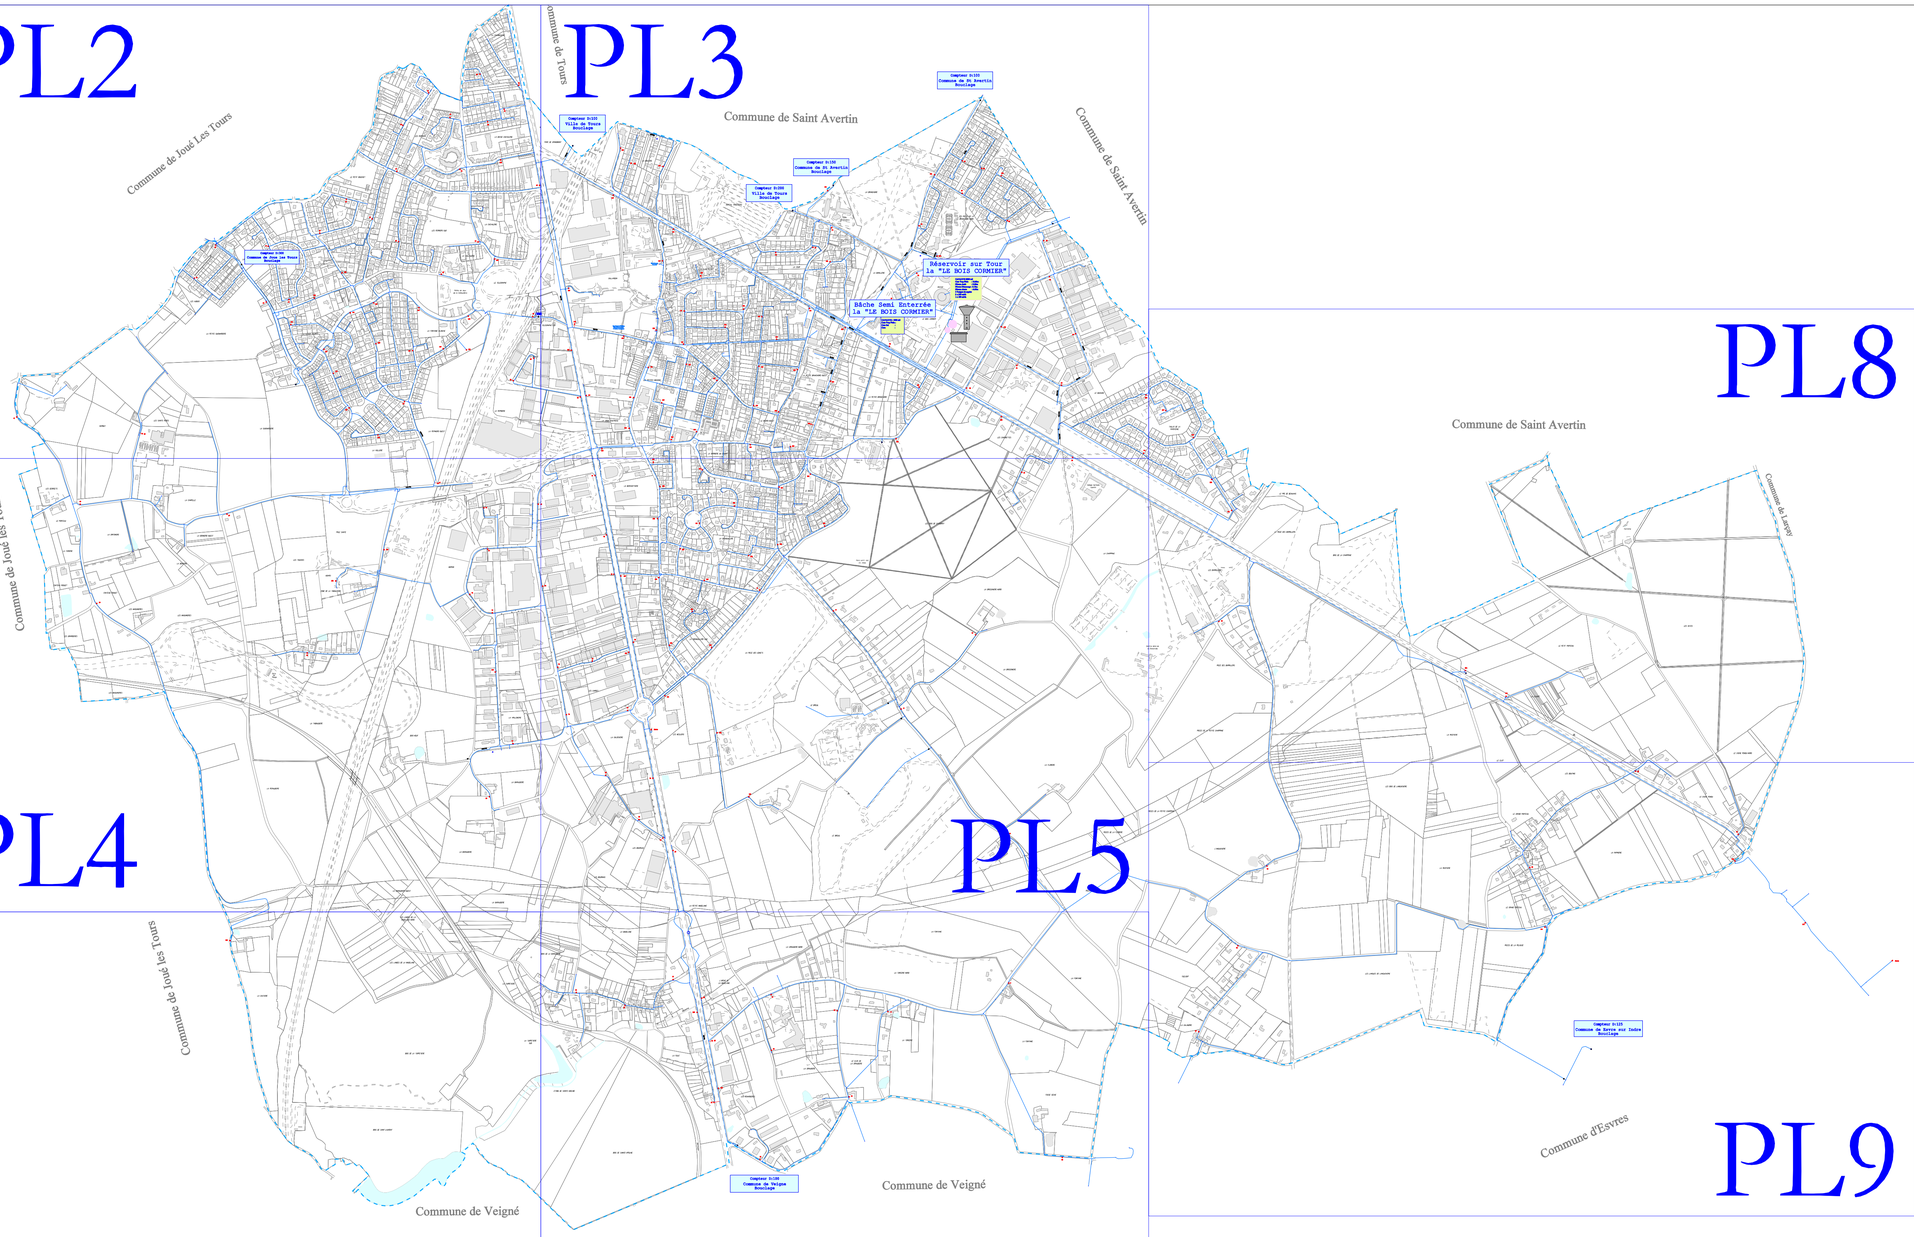

N

O E

S

LEGENDE

APPAREILS

- DECHARGE INCENDIE
- BORNE FONTAINE
- CLAPET
- COMPTEUR
- BRISE CHARGE
- PI Ø 65
- PI Ø 80
- PI Ø 100
- PI Ø 150
- PURGE
- REDUCTEUR DE PRESSION
- STABILISATEUR DE PRESSION
- VANNE QUART DE TOUR
- VANNE OUVERTE
- VANNE FERMEE
- VENTOUSE
- VIDANGE

OUVRAGES

- FORAGE
- CAPTAGE
- RESEVOIR SUR TOUR
- RESERVOIR SEMI ENTERRE
- SURPRESSION
- SURPRESSION AVEC RESERVOIR
- TRAITEMENT & POMPAGE
- RESERVE D'INCENDIE

COULEURS DES RESEAUX

RESEAU Cel

VEOLIA EAU

AGENCE VAL DE LOIRE - INDRE

3, rue Cugnot BP 534 - 37305 JOUE LES TOURS Cedex

☎ : 02.47.64.74.44 - fax : 02-47-53-03-50

DEPARTEMENT DE L'INDRE ET LOIRE (37)

Commune de CHAMBRAY LES TOURS

Réseau d'adduction d'eau potable

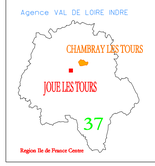

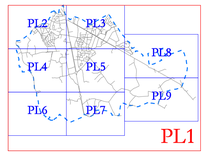

D	01/02/2012	AGENCE	MISE A JOUR
INDICE	MISE A JOUR	MIS A JOUR PAR	MODIFICATIONS

DESIGNATION :

Alimentation en eau potable

NOM DU FICHIER : 37050 eau 1 dgn			PLAN N° : PL1
ECHELLE : 1 /10 000	CREATION : 01/01/2007		DESSINE PAR : AGENCE
CONTRAT : ZT 180	VERIFIE LE : 03/02/2012		VERIFIE PAR : LE SITE