



Commune de SAINT-NAZAIRE-LES-EYMES

385 chemin du Village 38330 St Nazaire les Eymes Tel 04 76 52 24 29



Bureaux d'études REFLEX Environnement 1 avenue du Châtré - 69340 FRANCOVILLE tel. 04 78 02 27 25 email: arcand@reflex-urbanisme.fr

PHASE : APPROBATION

REGLEMENT / DOCUMENT GRAPHIQUE




Vu pour être annexé à la délibération n° 2020-011 du 25/02/2020 Madame le Maire Michèle FLAGAUD



PLAN DE ZONAGE

4.2

Echelle 1/5000 ±0,00

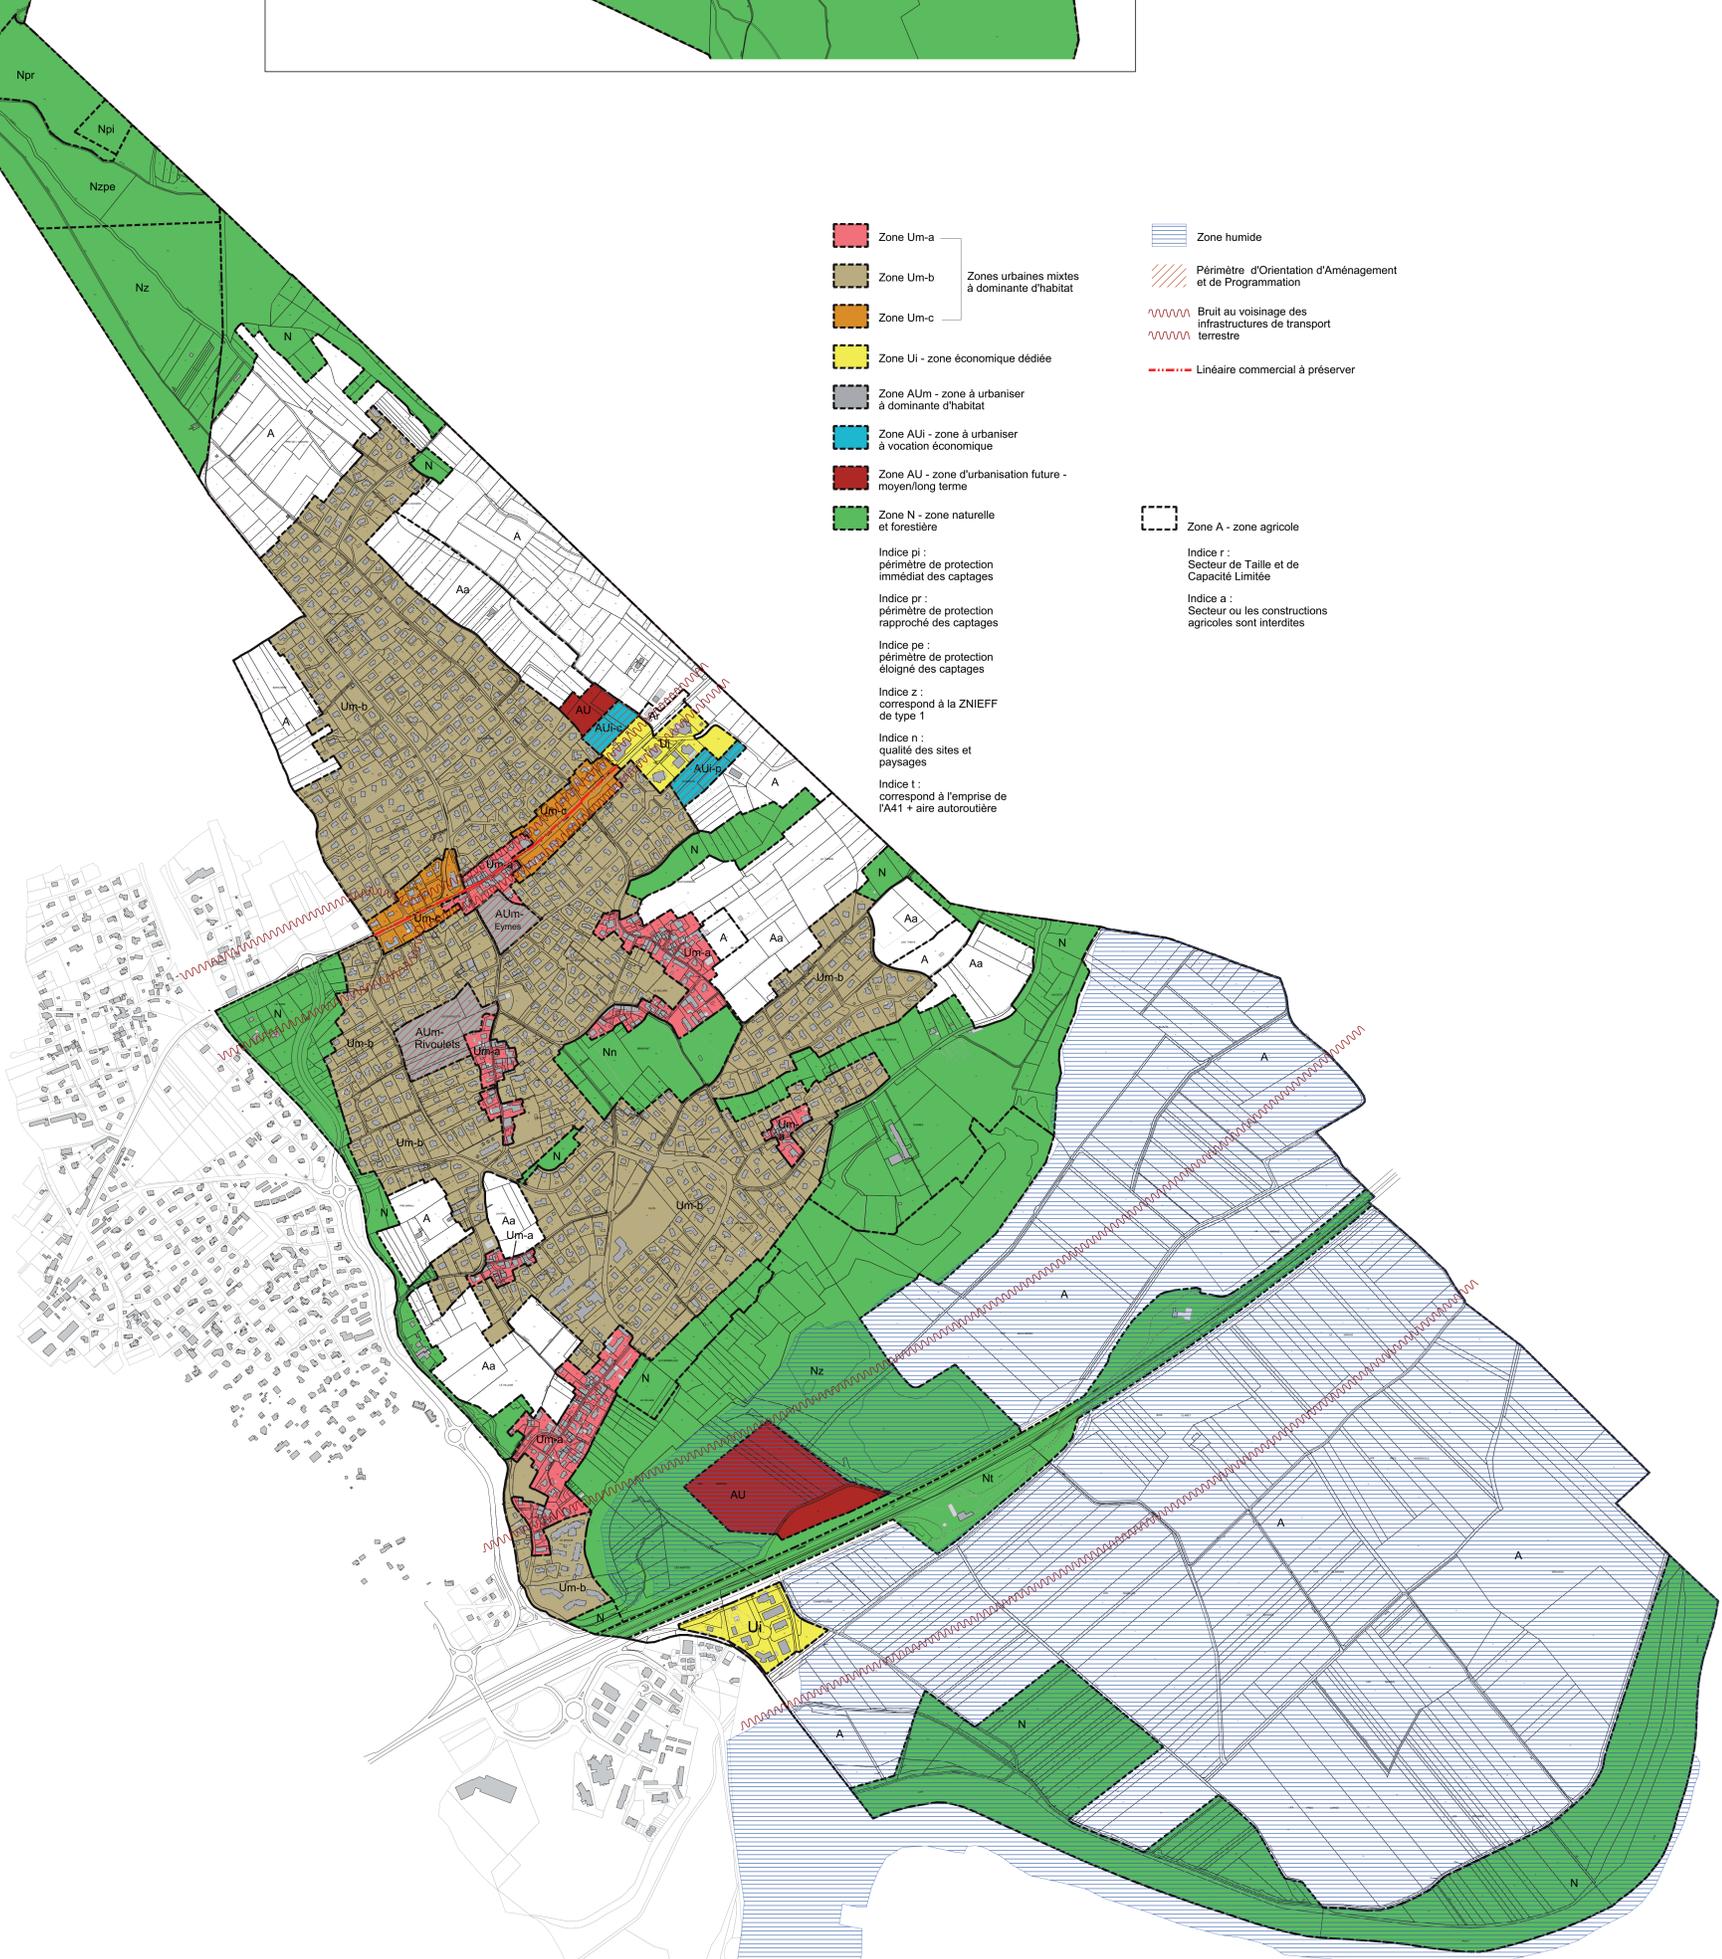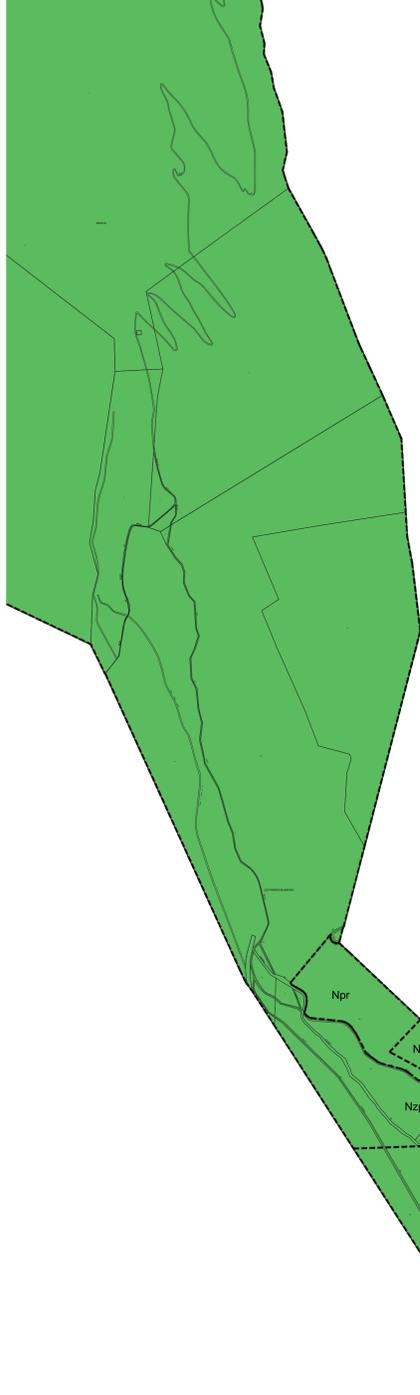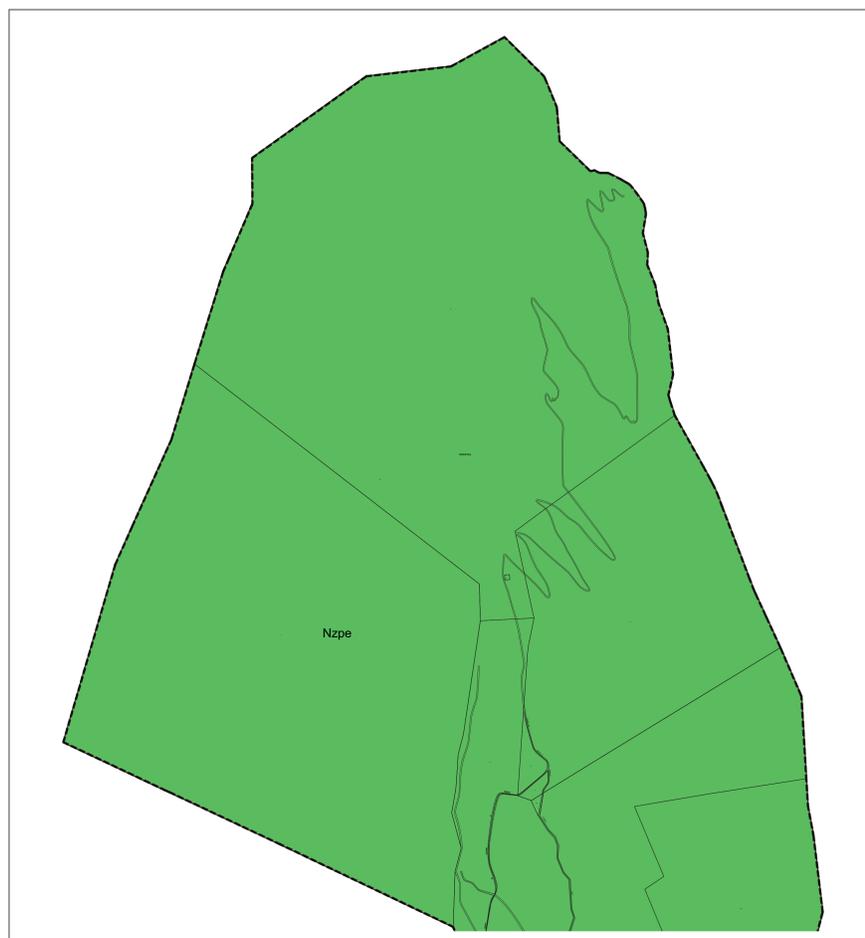

- Zone Um-a
- Zone Um-b
- Zone Um-c
- Zone Ui - zone économique dédiée
- Zone AUm - zone à urbaniser à dominante d'habitat
- Zone AUi - zone à urbaniser à vocation économique
- Zone AU - zone d'urbanisation future - moyen/long terme
- Zone N - zone naturelle et forestière
- Zone humide
- Périimètre d'Orientation d'Aménagement et de Programmation
- Bruit au voisinage des infrastructures de transport terrestre
- Linéaire commercial à préserver
- Zone A - zone agricole

Indice pi : périmètre de protection immédiat des captages
 Indice pr : périmètre de protection rapproché des captages
 Indice pe : périmètre de protection éloigné des captages
 Indice z : correspond à la ZNIEFF de type 1
 Indice n : qualité des sites et paysages
 Indice t : correspond à l'emprise de l'A41 + aire autoroutière

Indice r : Secteur de Taille et de Capacité Limitée
 Indice a : Secteur où les constructions agricoles sont interdites