

PLAN LOCAL D'URBANISME

COMMUNE DE BISCARROSSE

Pièce n° 5.3.1

PÉRIMÈTRES PARTICULIERS :
PÉRIMÈTRE DE LA ZAC DE LAPUYADE




REVISION PRESCRITE PAR DÉLIBÉRATION DU CONSEIL MUNICIPAL : 27 SEPTEMBRE 2004

REVISION ARRÊTÉE PAR DÉLIBÉRATION DU CONSEIL MUNICIPAL : 4 JUILLET 2016

REVISION APPROUVÉE PAR DÉLIBÉRATION DU CONSEIL MUNICIPAL :

Vu pour être annexé à la décision du Conseil Municipal
en date du

Le Maire

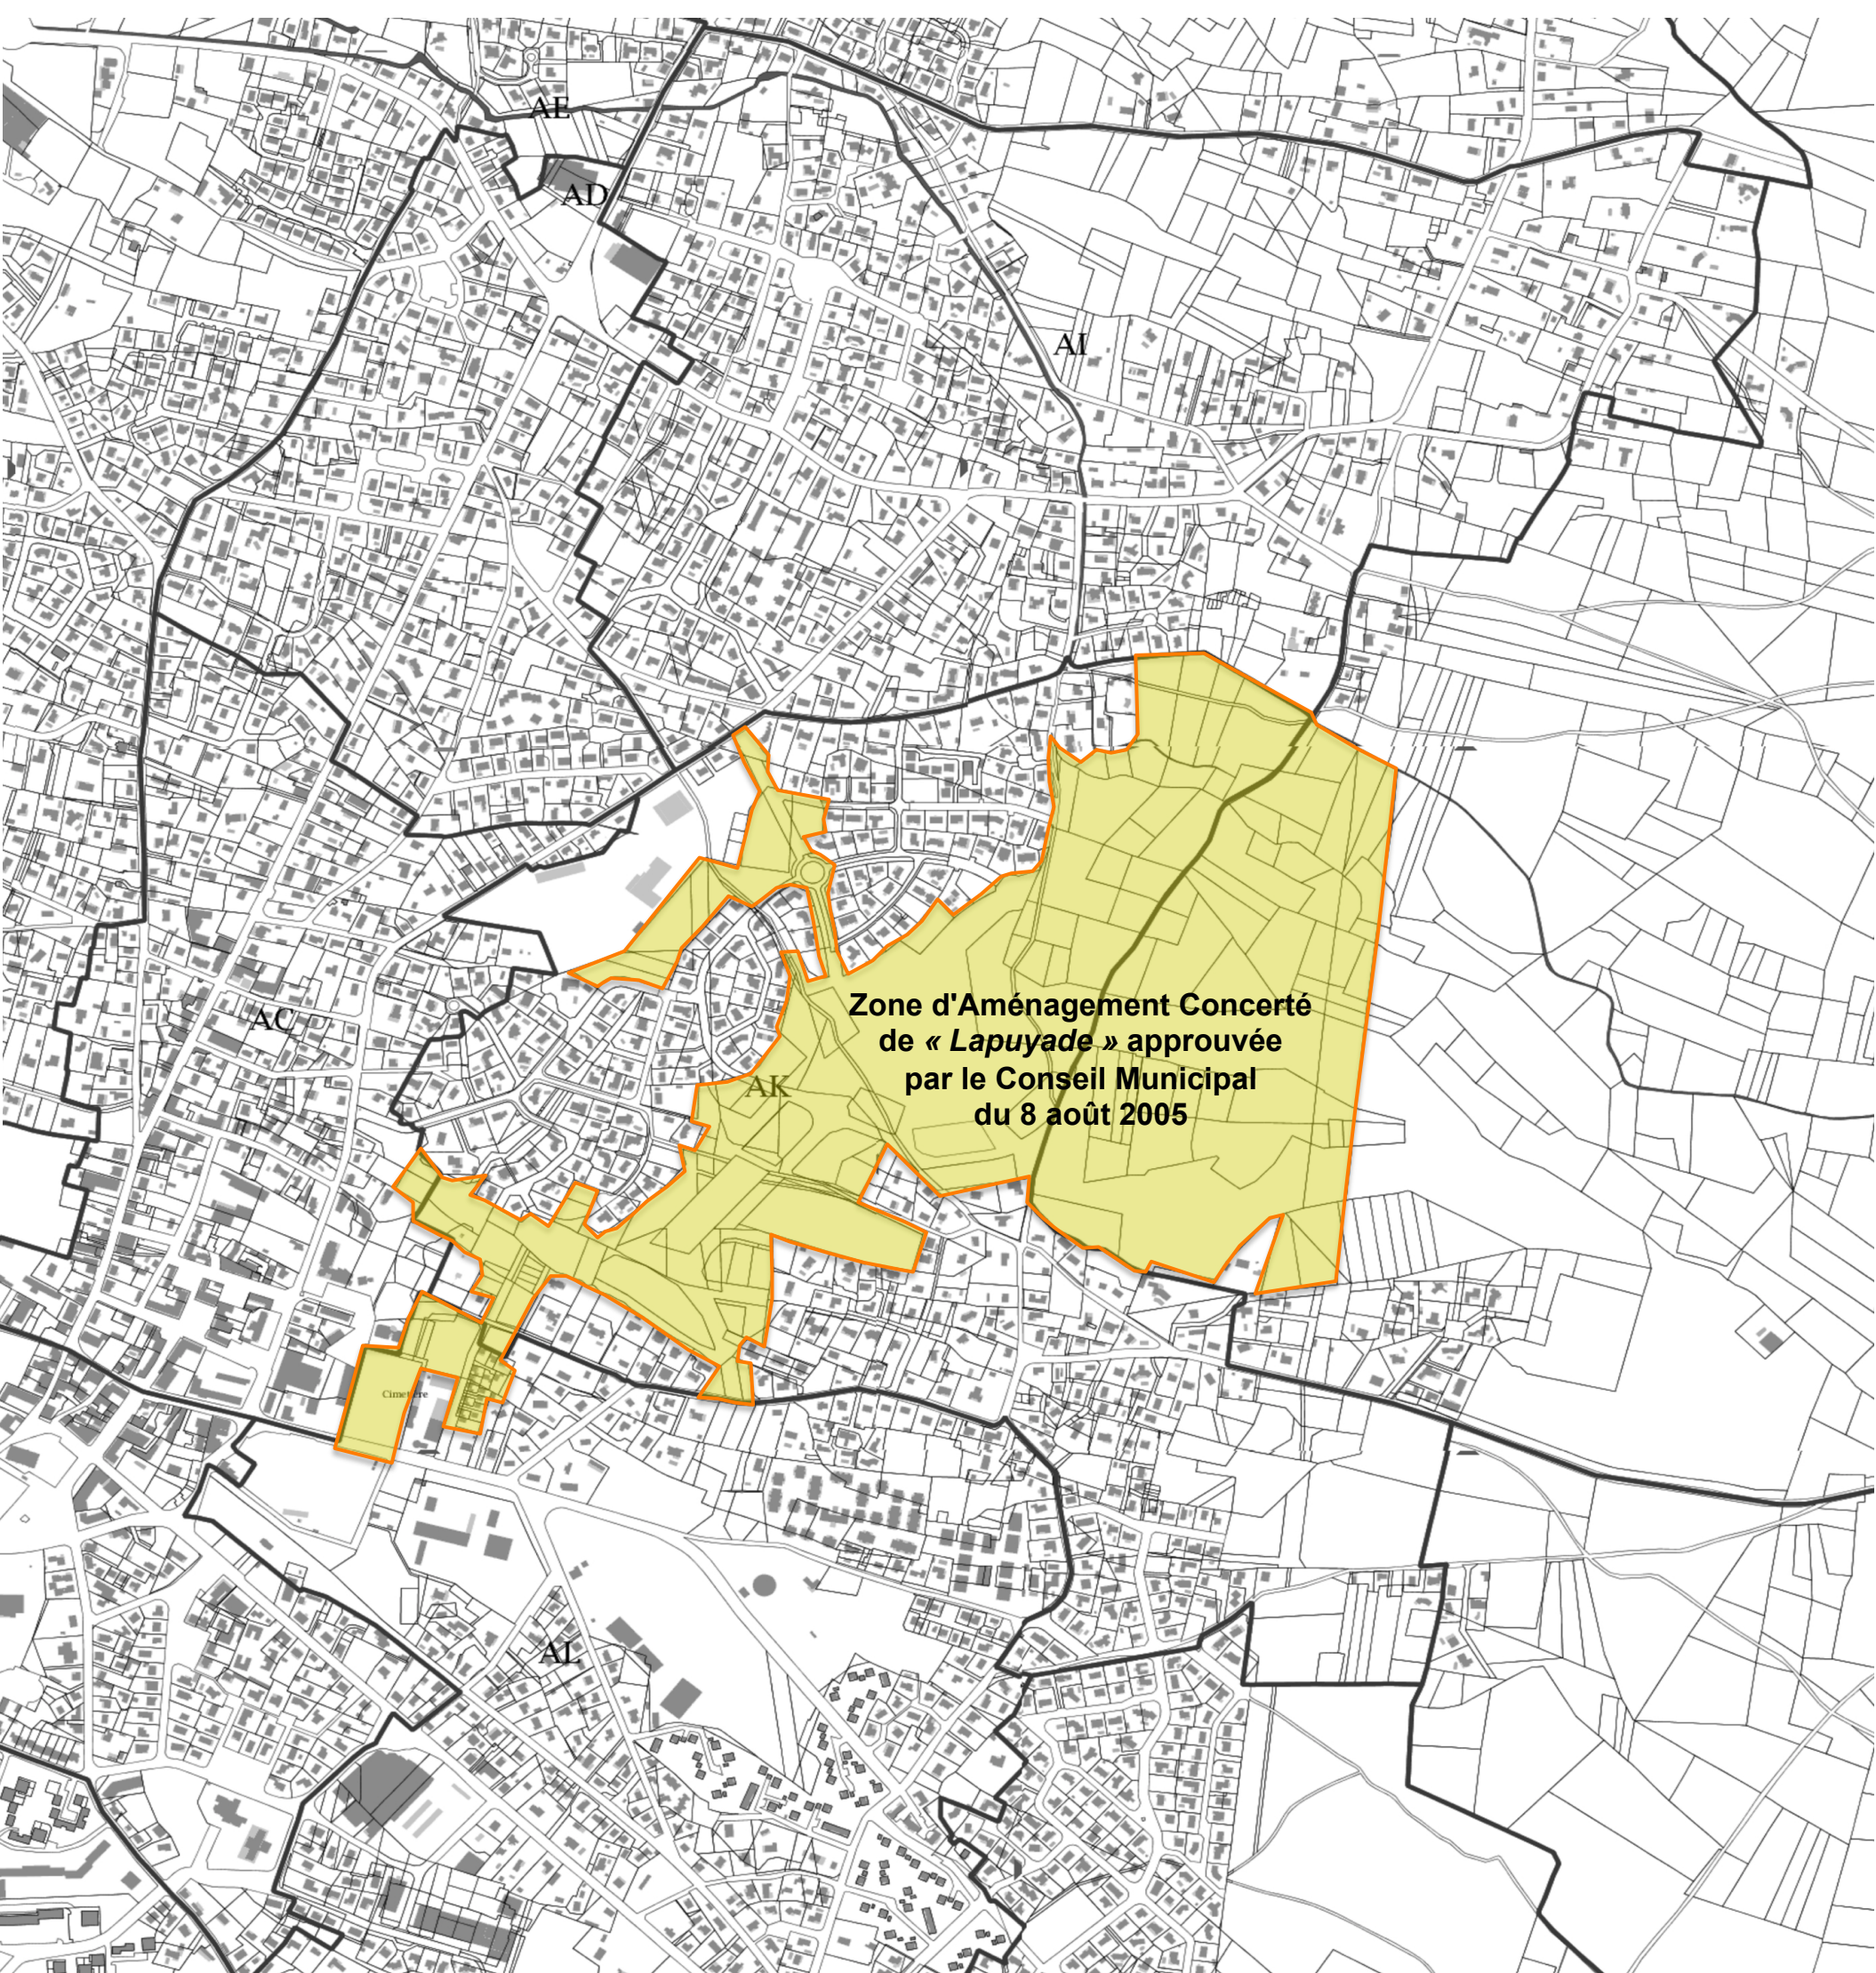

**Zone d'Aménagement Concerté
de « Lapuyade » approuvée
par le Conseil Municipal
du 8 août 2005**