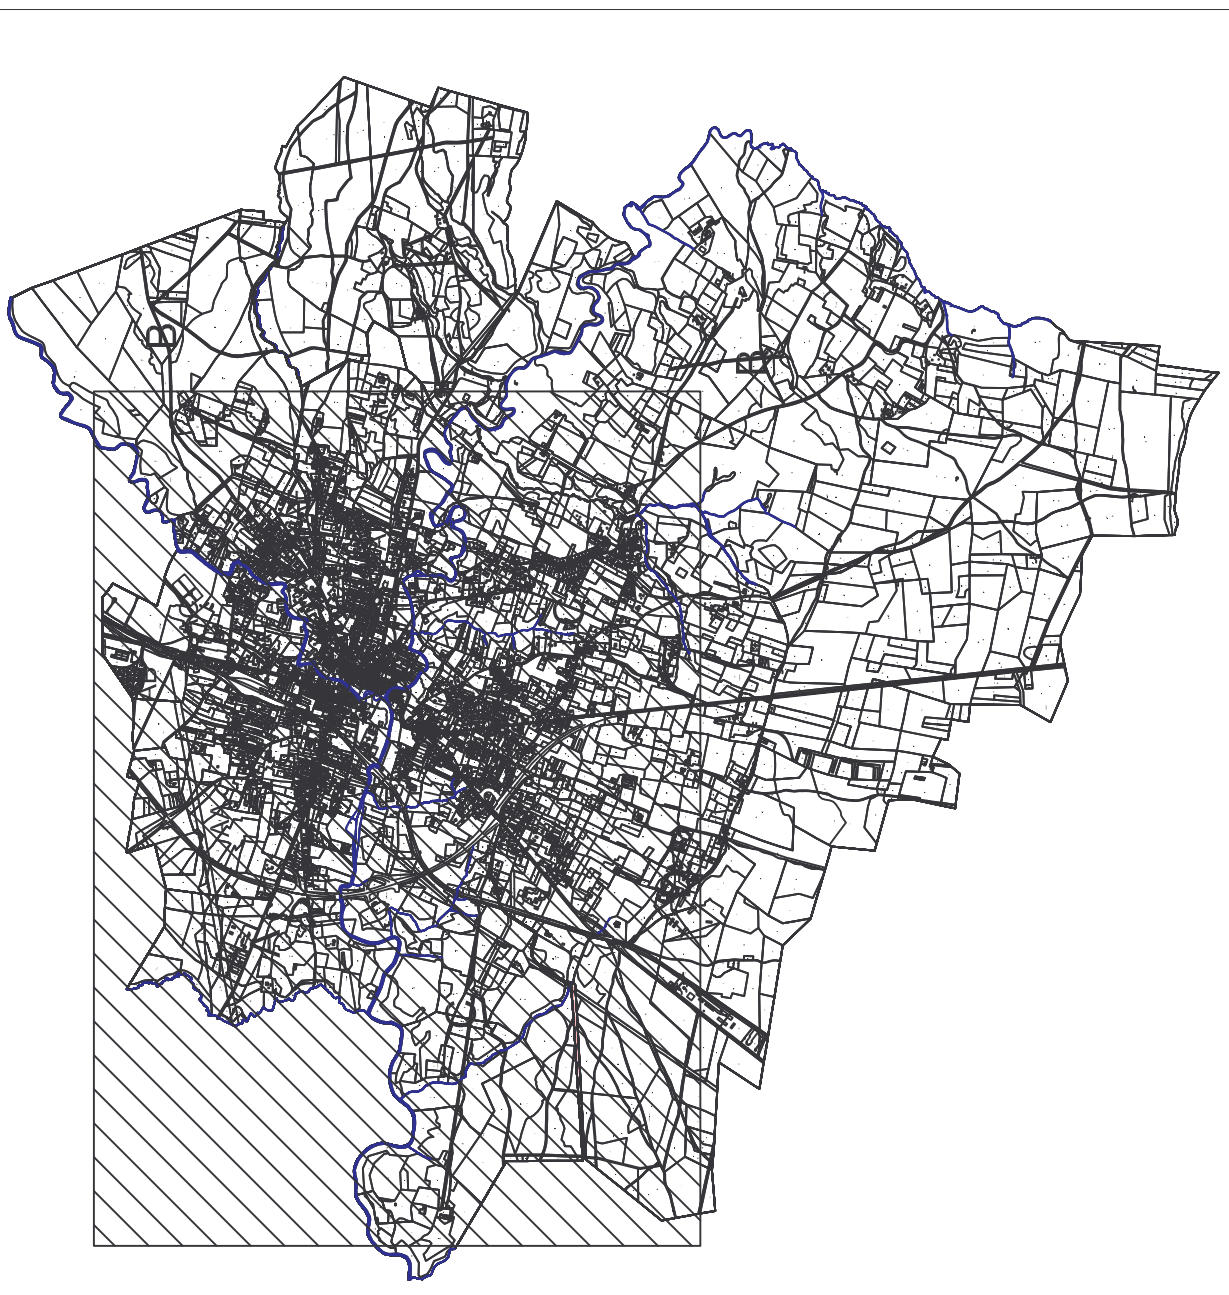


PLAN LOCAL D'URBANISME
Plan des réseaux d'assainissement



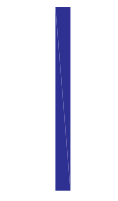
ECHELLE 1/5000

PIECE N°6.5

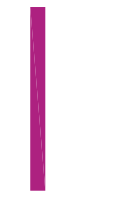
PLU	PRESCRIT	ARRETE	APPROUVE
ELABORATION	03/01/03	06/10/06	

CREA - 22 rue Eugène Thomas - 17000 La Rochelle

 Zonage d'Assainissement collectif de
Roquefort
Novembre 1999 - SOGREAH

 Réseau d'Assainissement collectif de
Roquefort
Novembre 1999 - SOGREAH

 Zonage d'Assainissement collectif de
Sarbazan
Décembre 1999 - SOGREAH

 Réseau d'Assainissement collectif de
Sarbazan
Décembre 1999 - SOGREAH

