

LEGENDE EQUIPEMENTS EAU POTABLE

ROBINETS VANNES

- Robinet Vanne
- Robinet Vanne (SI ECLATE)
- Robinet Vanne (FERME)
- Robinet Vanne Electrique
- Robinet Vanne Papillon
- Robinet Vanne 1/4 de tour

EQUIPEMENTS SPECIAUX

- Vidange Point Bas
- Ventouse Manuelle Point Haut
- Purge
- Ventouse Automatique
- Compteur
- Réducteur De Pression
- Stabilisateur De Pression Amont Ou Aval
- Clapet De Retenue
- Boite à Boue
- Dispositif Anti-Bâlier
- Soupage Anti-Bâlier
- Protection Cathodique
- Chasse D'égout

EQUIPEMENTS PUBLICS

- Poteau Incendie 80
- Poteau Incendie 100
- Poteau Incendie 150
- Poteau Incendie Privé
- Bouche Incendie
- Réserve Incendie
- Pulsard D'Aspiration
- Basin - Lavoir
- Bouche De Lavage - Bouche D'Arrosage
- Borne Fontaine
- Poteau Agricole
- W.C. Public

OUVRAGES

- Réservoir Simple
- Réservoir Double
- Château D'Eau
- Brisse Charge - Répartiteur - Chambre De Réunion
- Bâche
- Puits
- Station De Traitement
- Station De Pompage

ABONNES

- Branchement 1/4 De Tour
- Branchement > 60mm
- Industrie
- V.I.P
- Hopital
- Dialyse

DIVERS


- Plaque Pleine
- Fourreau
- Cône De Réduction
- Regard De Visite

EVENEMENTS

- Mesure Acoustique
- Appareil De Chloration Analyseur
- Appareil De Chloration Contrôle
- Appareil De Chloration Injection

RESEAUX

- CAPTAGE ADDUCTION
- BAS SERVICE
- BAS SERVICE SURPRESSE
- MOYEN SERVICE
- MOYEN SERVICE SURPRESSE
- HAUT SERVICE
- HAUT SERVICE SURPRESSE

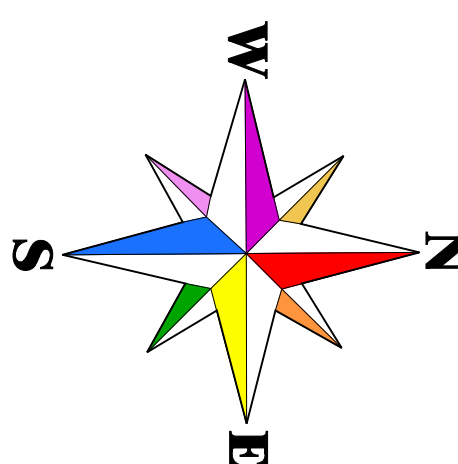


Les renseignements figurants sur ce plan sont indicatifs et n'engagent pas notre responsabilité;
la position réelle des ouvrages et des conduites devra être vérifiée par sondage.

DEPARTEMENT DE LA LOIRE

COMMUNE DE CALOIRE

RESEAU D'EAU POTABLE

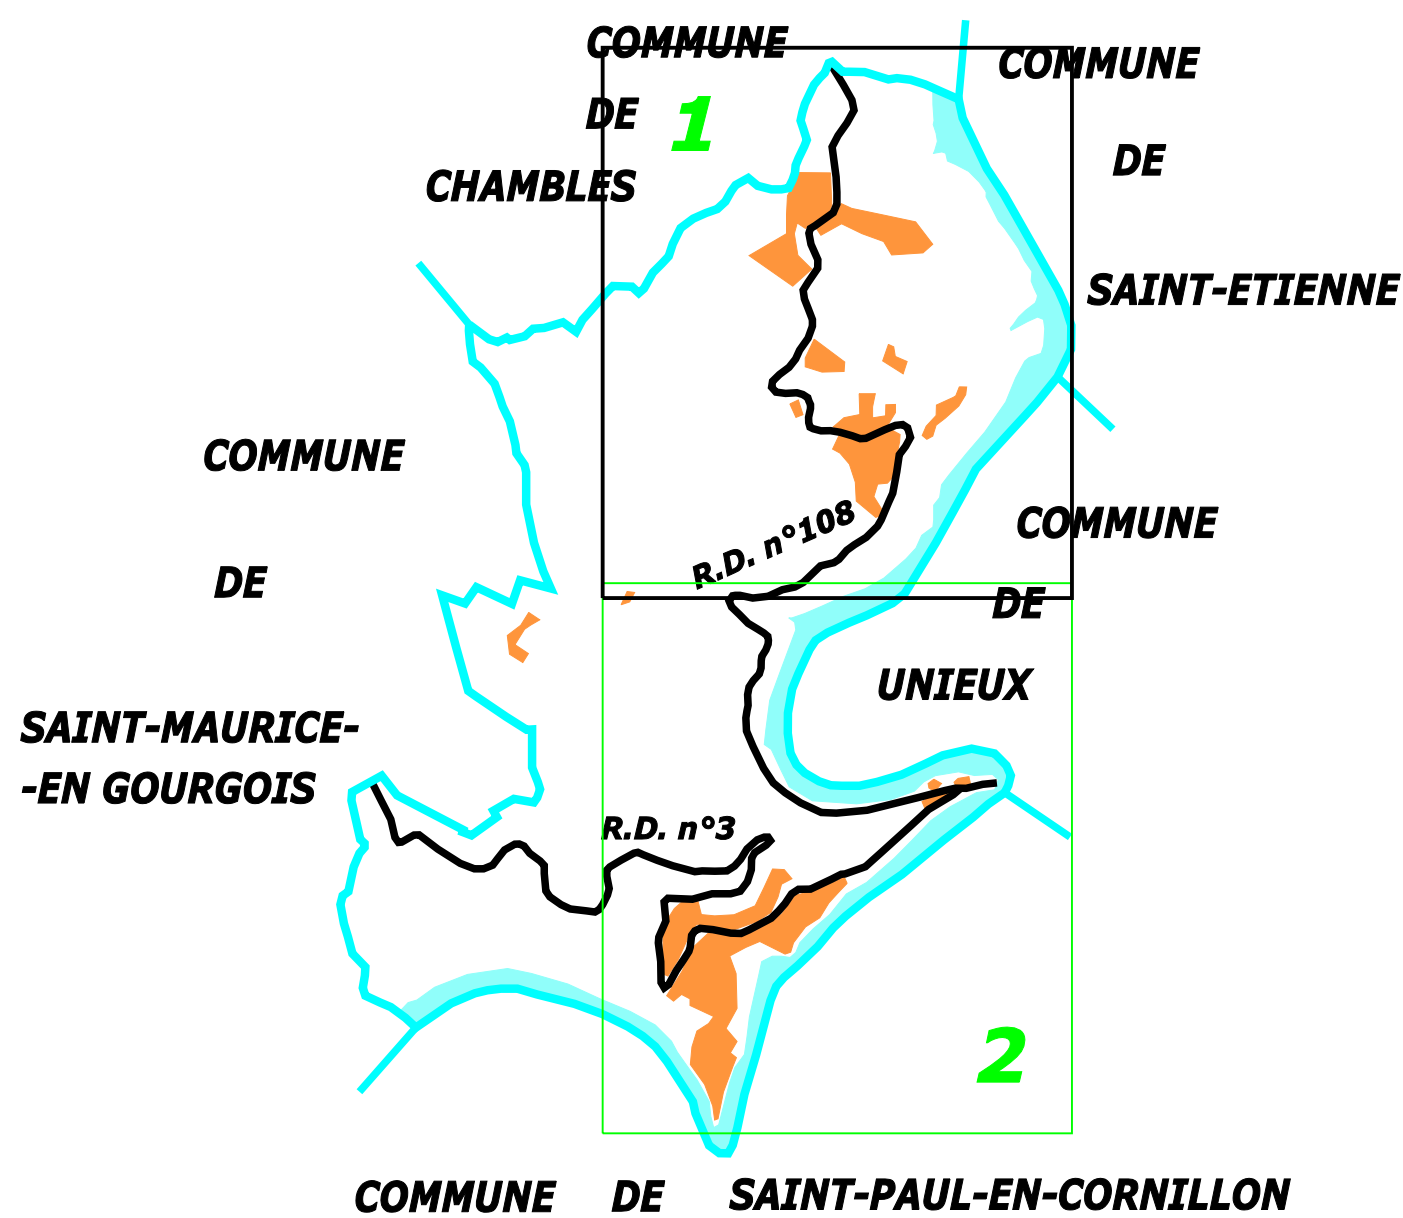

EDITE LE : 02/03/2015 Echelle: 1/2000e
DESSINE LE : 10/03/2011 PAR: CB Dossier: 42031
MIS A JOUR LE : 23/07/2013 PAR: DF

42031.RE02.1

REGION CENTRE-EST
CENTRE RHONE-LOIRE- AUVERGNE
4, place d'Armes BP32 42406 ST-CHAMOND Cedex Tél: 04.77.31.04.66

