

Plan Local d'urbanisme




10

Périmètre des zones d'aménagement
concerté

COMMUNE DE FIRMINY

PERIMETRE DES ZONES D'AMENAGEMENT CONCERTÉ

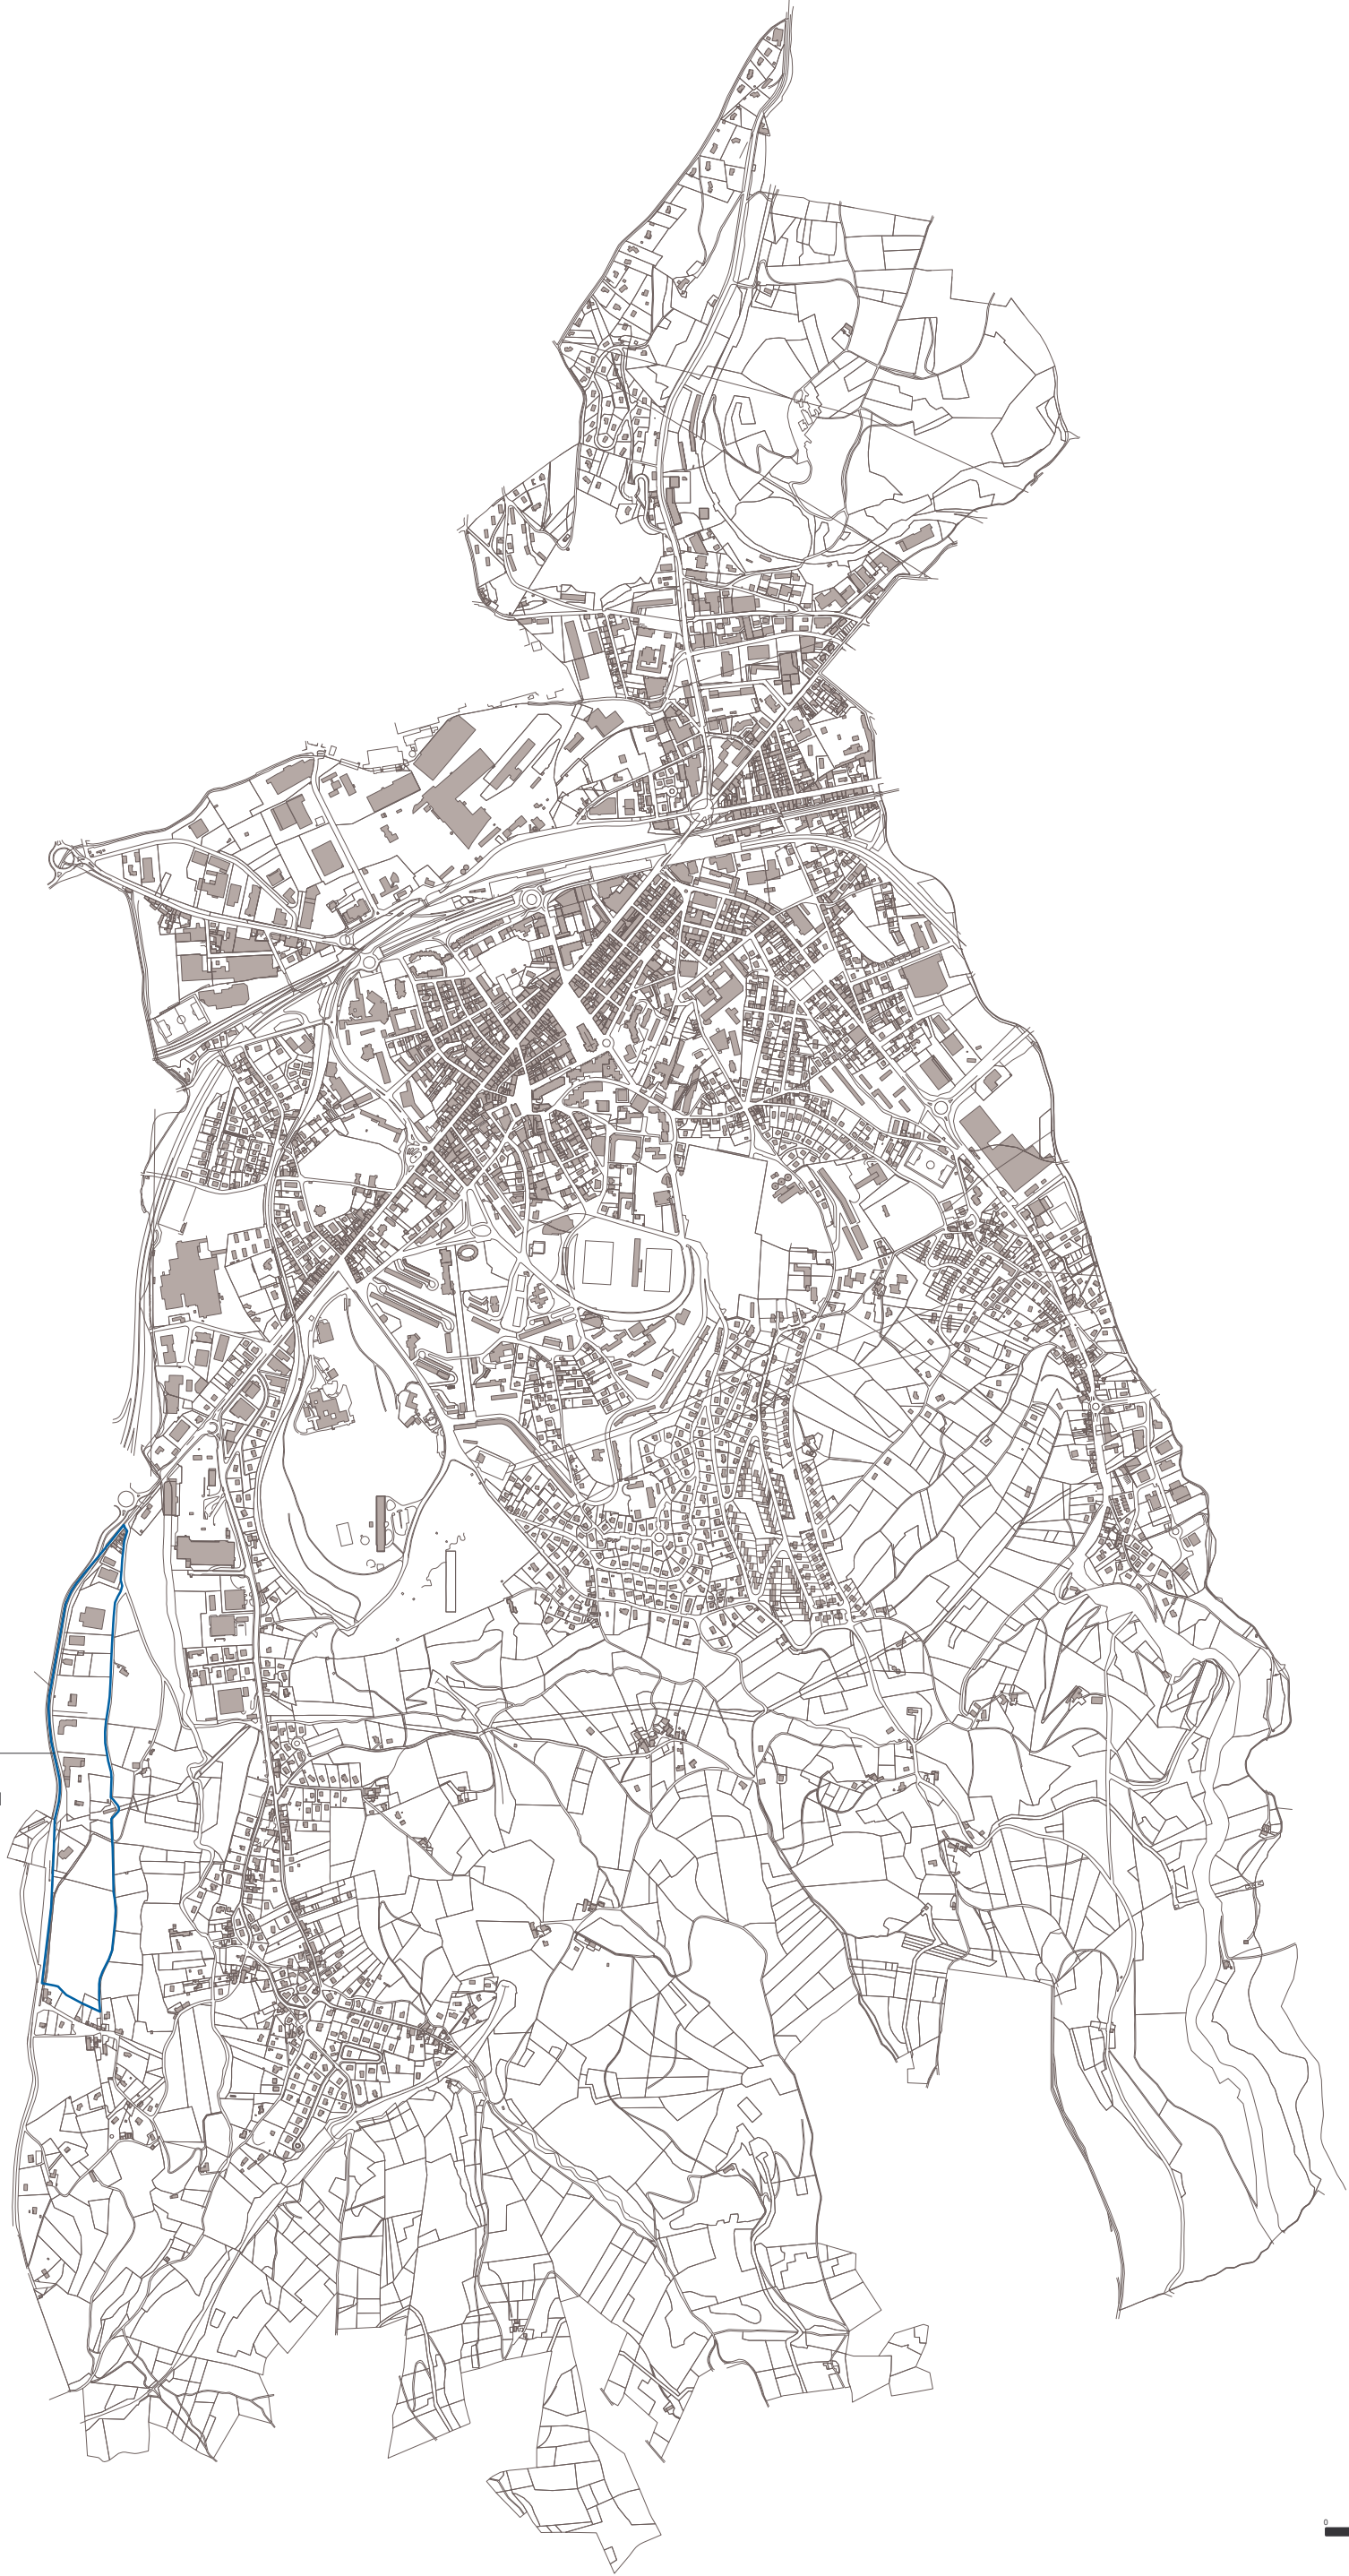

ZAC du Pinay
Créée le 18/12/1989
par délibération du Conseil Municipal