

Mairie
de
MARCILLY - LE - CHATEL
42130


téléphone: 04 77 97 40 90
télécopie: 04 77 97 48 86

Direction
Départementale
de l'Équipement
de la Loire

ATN
22, rue mulsant
42300 Roanne
téléphone: 04 77 23 71 23

André Coignet
architecte dplg urbaniste satg

25, avenue paul doumer
42380 Saint Bonnet Le Chateau
téléphone: 04 77 53 11 55
portable: 06 07 97 98 23

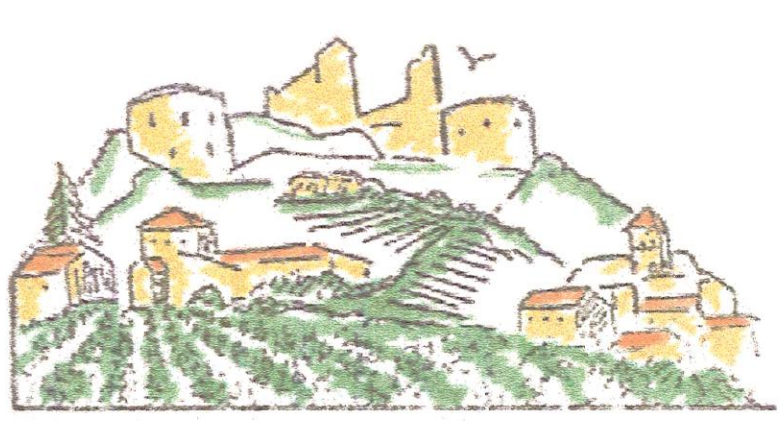

PROJET APPROUVE

PLU

RECU LE
10 NOV. 2005
SOUS-PRÉFECTURE DE MONTRISON
plan local
d'urbanisme

CONTRAINTES

La Commune

MODIFICATIONS

05-04

échelle 1/6500

le 28 Octobre 2005

Zones déclarées AOC

ZNIEFF
type 1
Zones Naturelles d'intérêt écologique
faunistique et floristique

ZICO
Zones importantes pour la conservation
des oiseaux


Marges de recul
vis à vis des voies départementales

Réciprocité 100m à partir des bâtiments
Non Agricoles
Réciprocité 100m à partir des bâtiments
Agricoles

sièges agricoles

Voies bruyantes
RD 8 - catégorie 3 - la largeur des secteurs affectés par le
bruit est fixée à 100 mètres de part et d'autre de la voie

réseau d'irrigation

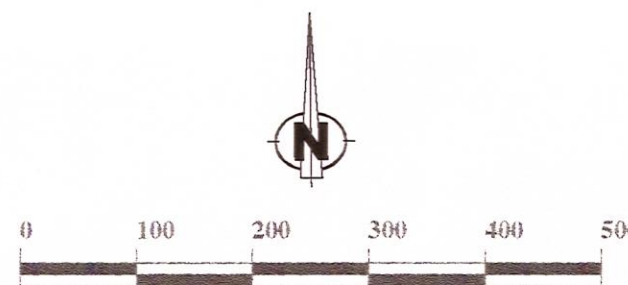

COMMUNE DE
MARCOUX

COMMUNE
DE
MONTVERDUN

COMMUNE
DE
CHALAIN - D'UZORE

COMMUNE DE
SAINT - BONNET LE
COURREAU

COMMUNE
DE
PRALONG