




Plan local d'urbanisme :  
Elaboration du PLU prescrite par délibération en Conseil Municipal du 5 Novembre 2012  
Arrêt du projet du PLU par délibération du Conseil Municipal en date du 1 Juin 2016  
Approbation du PLU par délibération du Conseil Municipal en date du 29 Mars 2017  
Vu pour être annexé à la délibération du Conseil Municipal en date du 29 Mars 2017  
Révisions et modifications :  
- ....  
- .....

Réalités  
Bureau d'études REALITES  
34, Rue Georges Fosse  
42300 Roanne  
Tél : 04 77 47 83 04 - Fax : 04 77 23 01 85  
E-mail : urbanisme@realite-be.fr www.realite-be.fr



LEGENDE:

- T5 : Servitudes aéronautiques de dégagement
  - PTI : Servitudes relatives de protection des centres de réception radio-électriques contre les perturbations électro-magnétiques
- Plan de prévention des risques naturels prévisibles d'inondation
- Zone rouge
  - Zone bleu clair

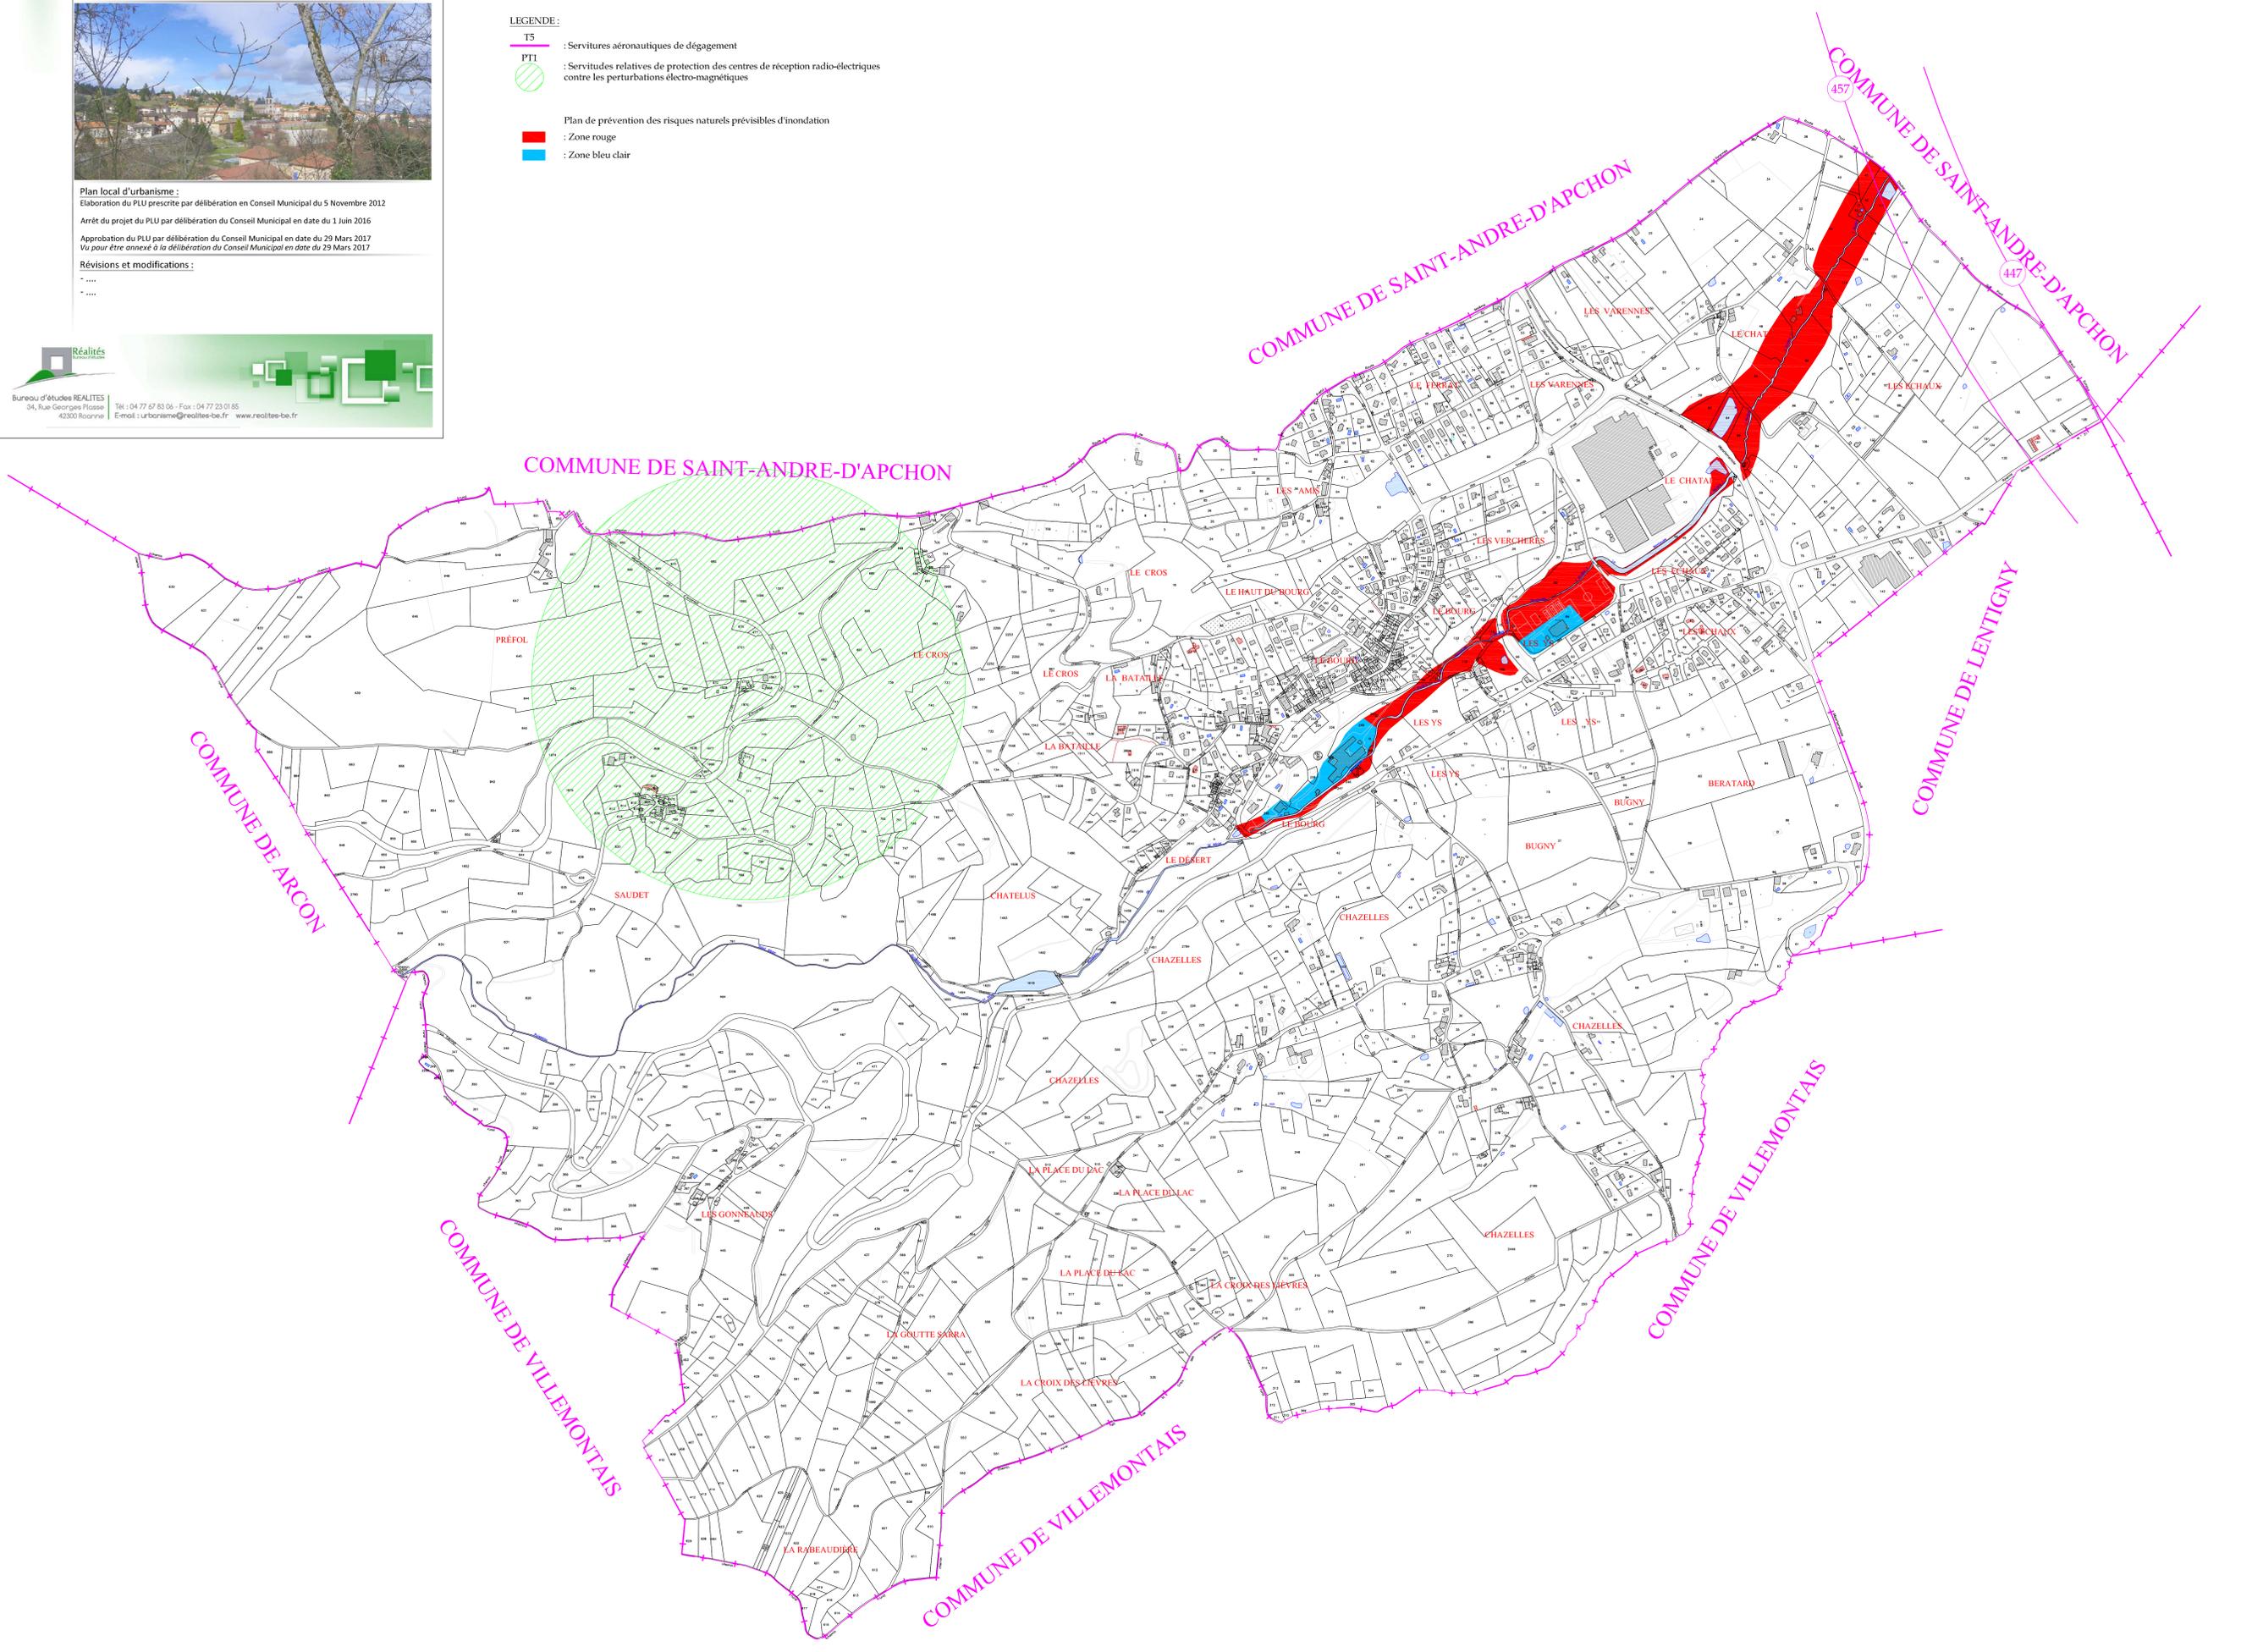



# PLAN LOCAL D'URBANISME

## 8b

## PLAN DES SERVITUDES D'UTILITE PUBLIQUE

Planche centre bourg - Echelle : 1/2500




Plan local d'urbanisme :  
Elaboration du PLU prescrite par délibération en Conseil Municipal du 5 Novembre 2012  
Arrêt du projet du PLU par délibération du Conseil Municipal en date du 1 Juin 2016  
Approbation du PLU par délibération du Conseil Municipal en date du 29 Mars 2017  
Vu pour être annexé à la délibération du Conseil Municipal en date du 29 Mars 2017

### Révisions et modifications :

- ....  
- ....

**Réalités**  
Bureau d'études REALITES  
34, Rue Georges Plasse  
42300 Roanne  
Tél : 04 77 67 83 06 - Fax : 04 77 23 01 85  
E-mail : urbanisme@realites-be.fr www.realites-be.fr

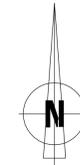

### LEGENDE :

-  T5 : Servitudes aéronautiques de dégagement
-  PT1 : Servitudes relatives de protection des centres de réception radio-électriques contre les perturbations électro-magnétiques
-  Plan de prévention des risques naturels prévisibles d'inondation : Zone rouge
-  : Zone bleu clair

COMMUNE DE SAINT-ANDRE-D'APCHON

COMMUNE DE

COMMUNE

