


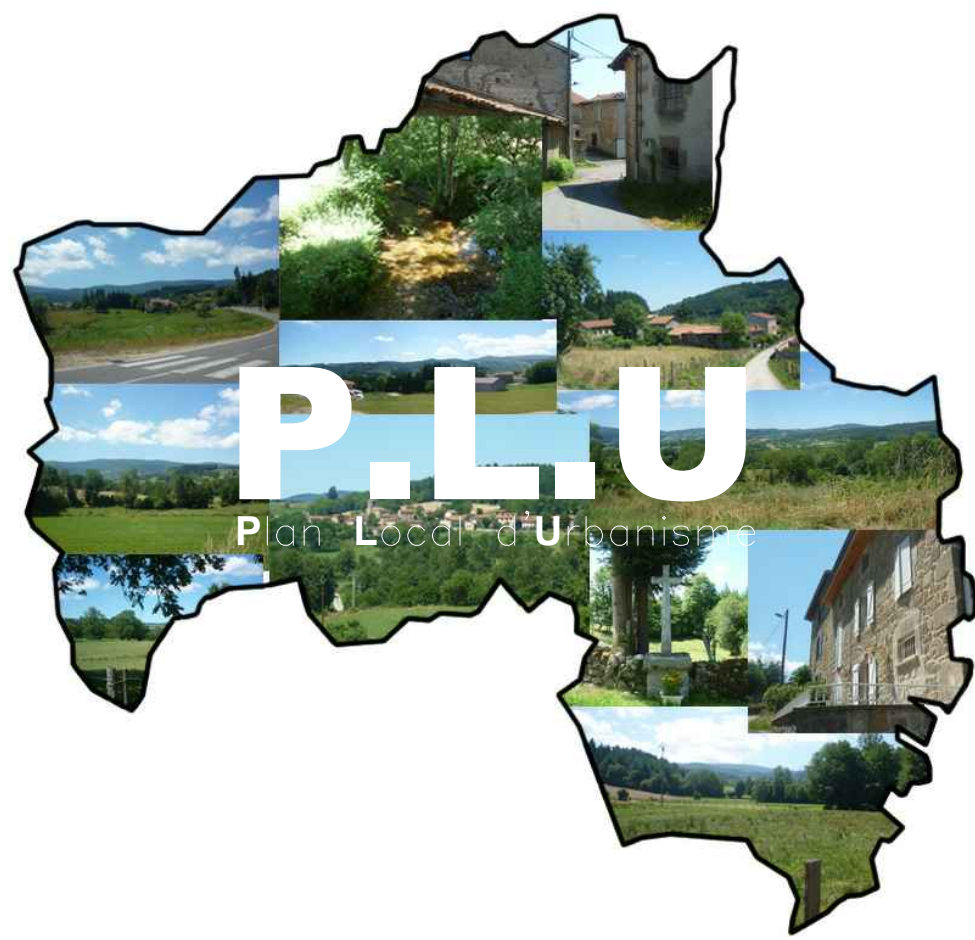

**5.2 PLAN DES SERVITUDES
D'UTILITE PUBLIQUE**


Echelle : 1/5000

Arrêté par DCM le
18 juillet 2013


Approuvé le

APTITUDES AMENAGEMENT
11 rue Eucher Girardin 42300 Roanne
Tél/fax : 04 77 71 28 82
aptitudes.amenagement@orange.fr

LEGENDE

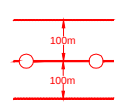

**I3 : Servitudes relatives aux canalisations de
distribution et de transport de gaz**
L'exploitant du réseau doit être consulté pour tous travaux situés à
moins de 100m de la canalisation

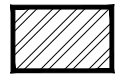

T1 : Servitudes relatives aux chemins de fer

