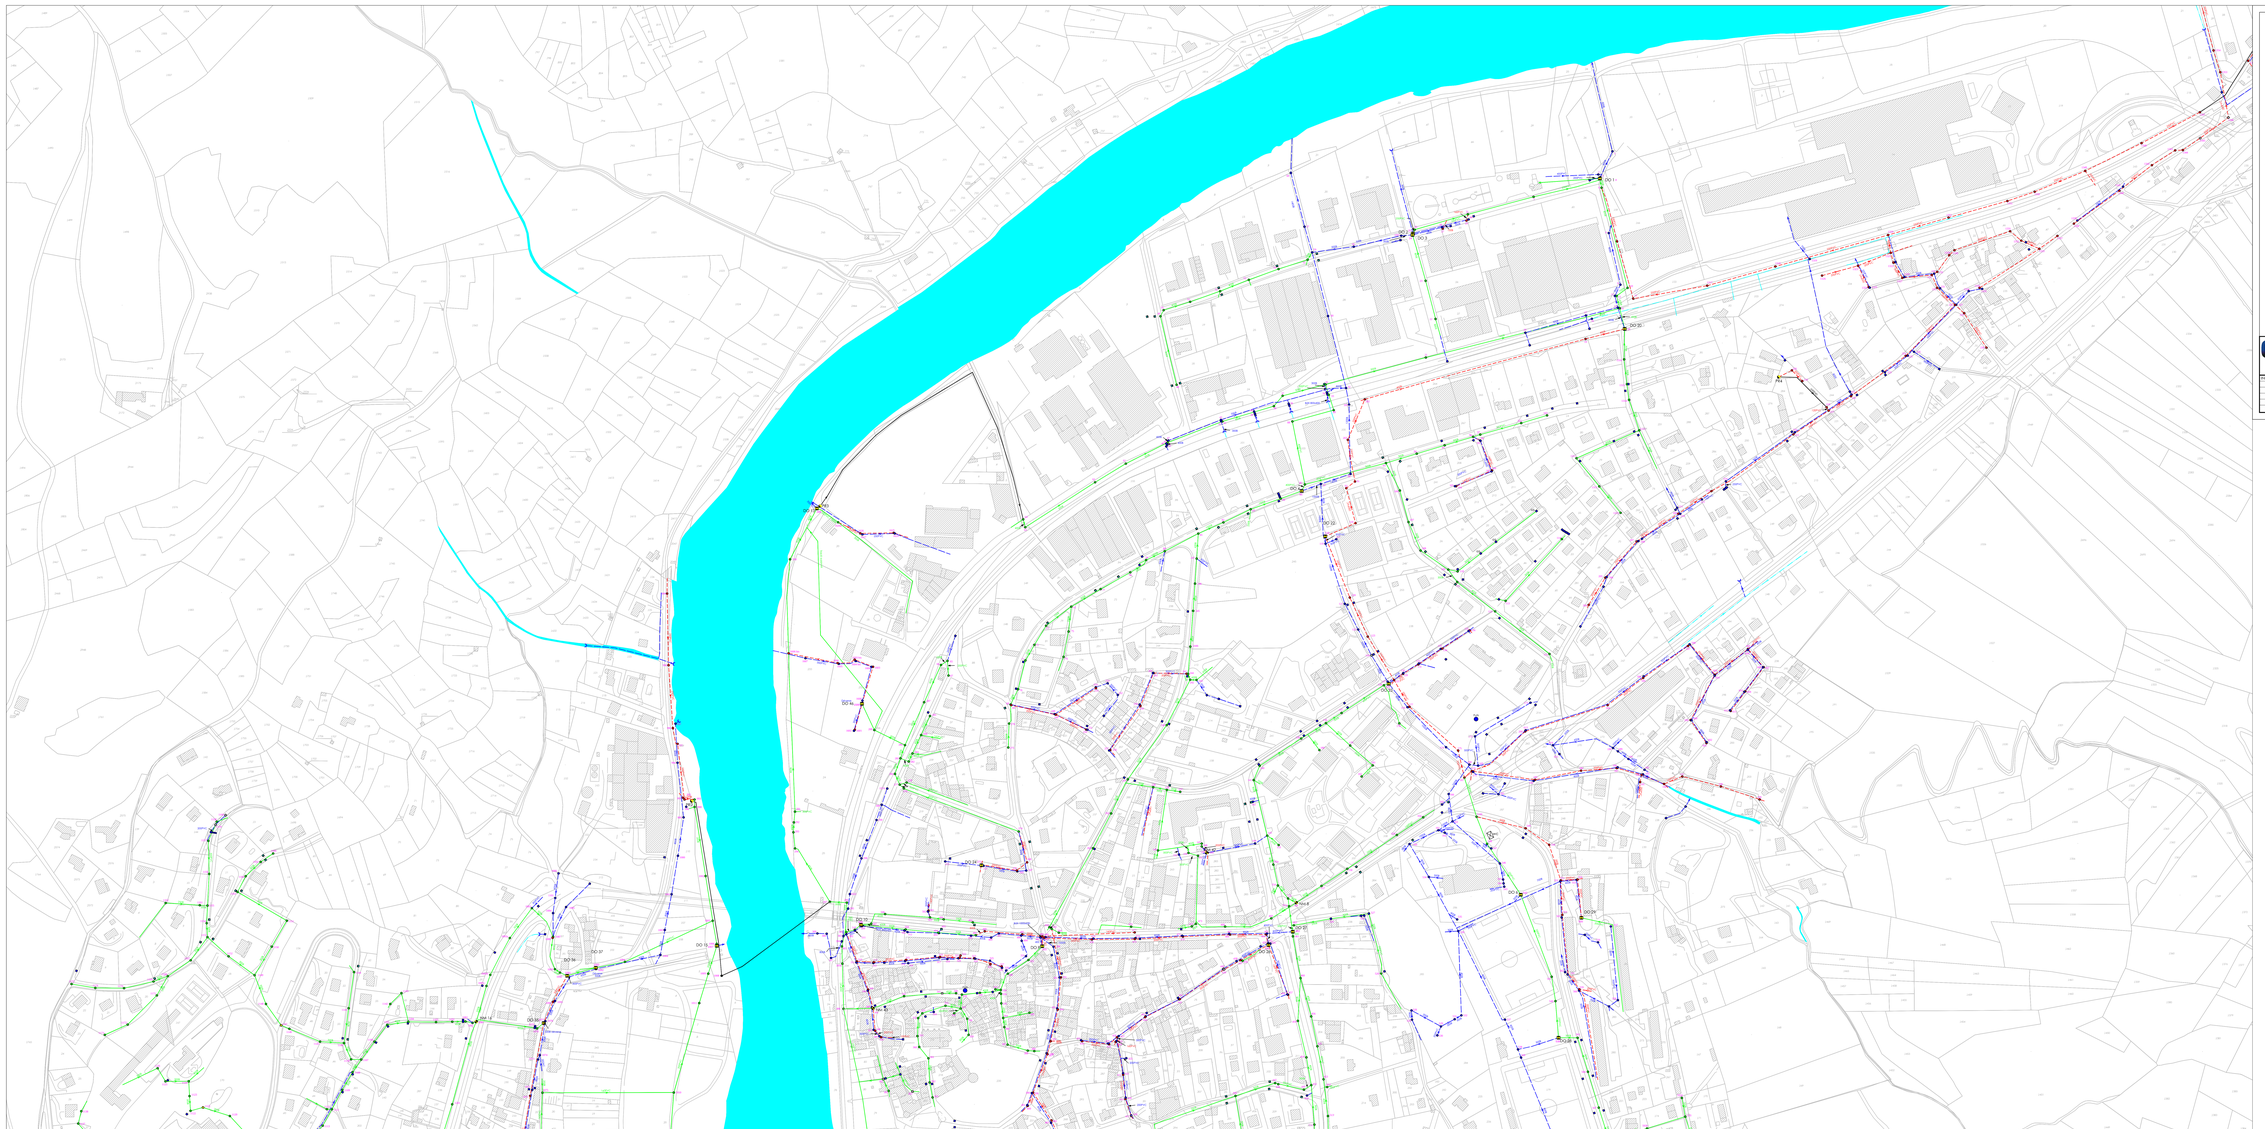


COMMUNE D'AUREC SUR LOIRE
Département de la HAUTE-LOIRE

ETUDE DIAGNOSTIQUE
DES
RESEAUX D'ASSAINISSEMENT

C²EA
220 ZA boulevard Gustave Roubet
43700 BRIVES CHARENSAC
Téléphone : 04 73 79 02 76
mpichon@c2ea.com
isavel@c2ea.com

PLAN DES RESEAUX AVEC ANOMALIES

N° AFFAIRE	NOM du DOSSIER	ECHELLE
2014 - 03	AS-Aurec.dwg	1/1500

INDICE	DATE	OBSERVATIONS	DRESSE PAR	VISERE PAR	CHARGE D'AFFAIRE
1	04/05/15	Elaboration du plan provisoire	Pascal BONNETTE	Sébastien BRUN	Isabelle VIGN
2	14/04/16	Finalisation du plan provisoire avant réunion de présentation	Pascal BONNETTE	Sébastien BRUN	Isabelle VIGN
3	04/08/17	Modifications du plan après Inspection Télévisée	Pascal BONNETTE	Isabelle VIGN	Isabelle VIGN
4					
5					

Légende:

- Réseau unitaire (UN)
- Réseau eaux usées (EU)
- Réseau eaux pluviales (EP)
- Conduite de refoulement
- Fossés
- Déversoir d'orage (DO)
- Plaque béton
- Plaque fonte ou acier
- Grille
- Regard
- Avaloir
- Noeud de maillage (NM)
- Poste de refoulement (PR)
- GS Grille siphonnée
- SG Regard sous goudron
- ST Regard sous terre
- SV Regard sous véhicule
- IN Regard inouvrable
- ND Regard non ouvert
- NT Regard non trouvé
- RB Regard boulonné
- PD Profondeur de départ
- Pa1..Pa2 Profondeurs d'arrivées
- Schéma de principe de lecture des profondeurs